


POHLED A _ POHLED NA VNĚJŠÍ STRANU OHRADNÍ ZDI

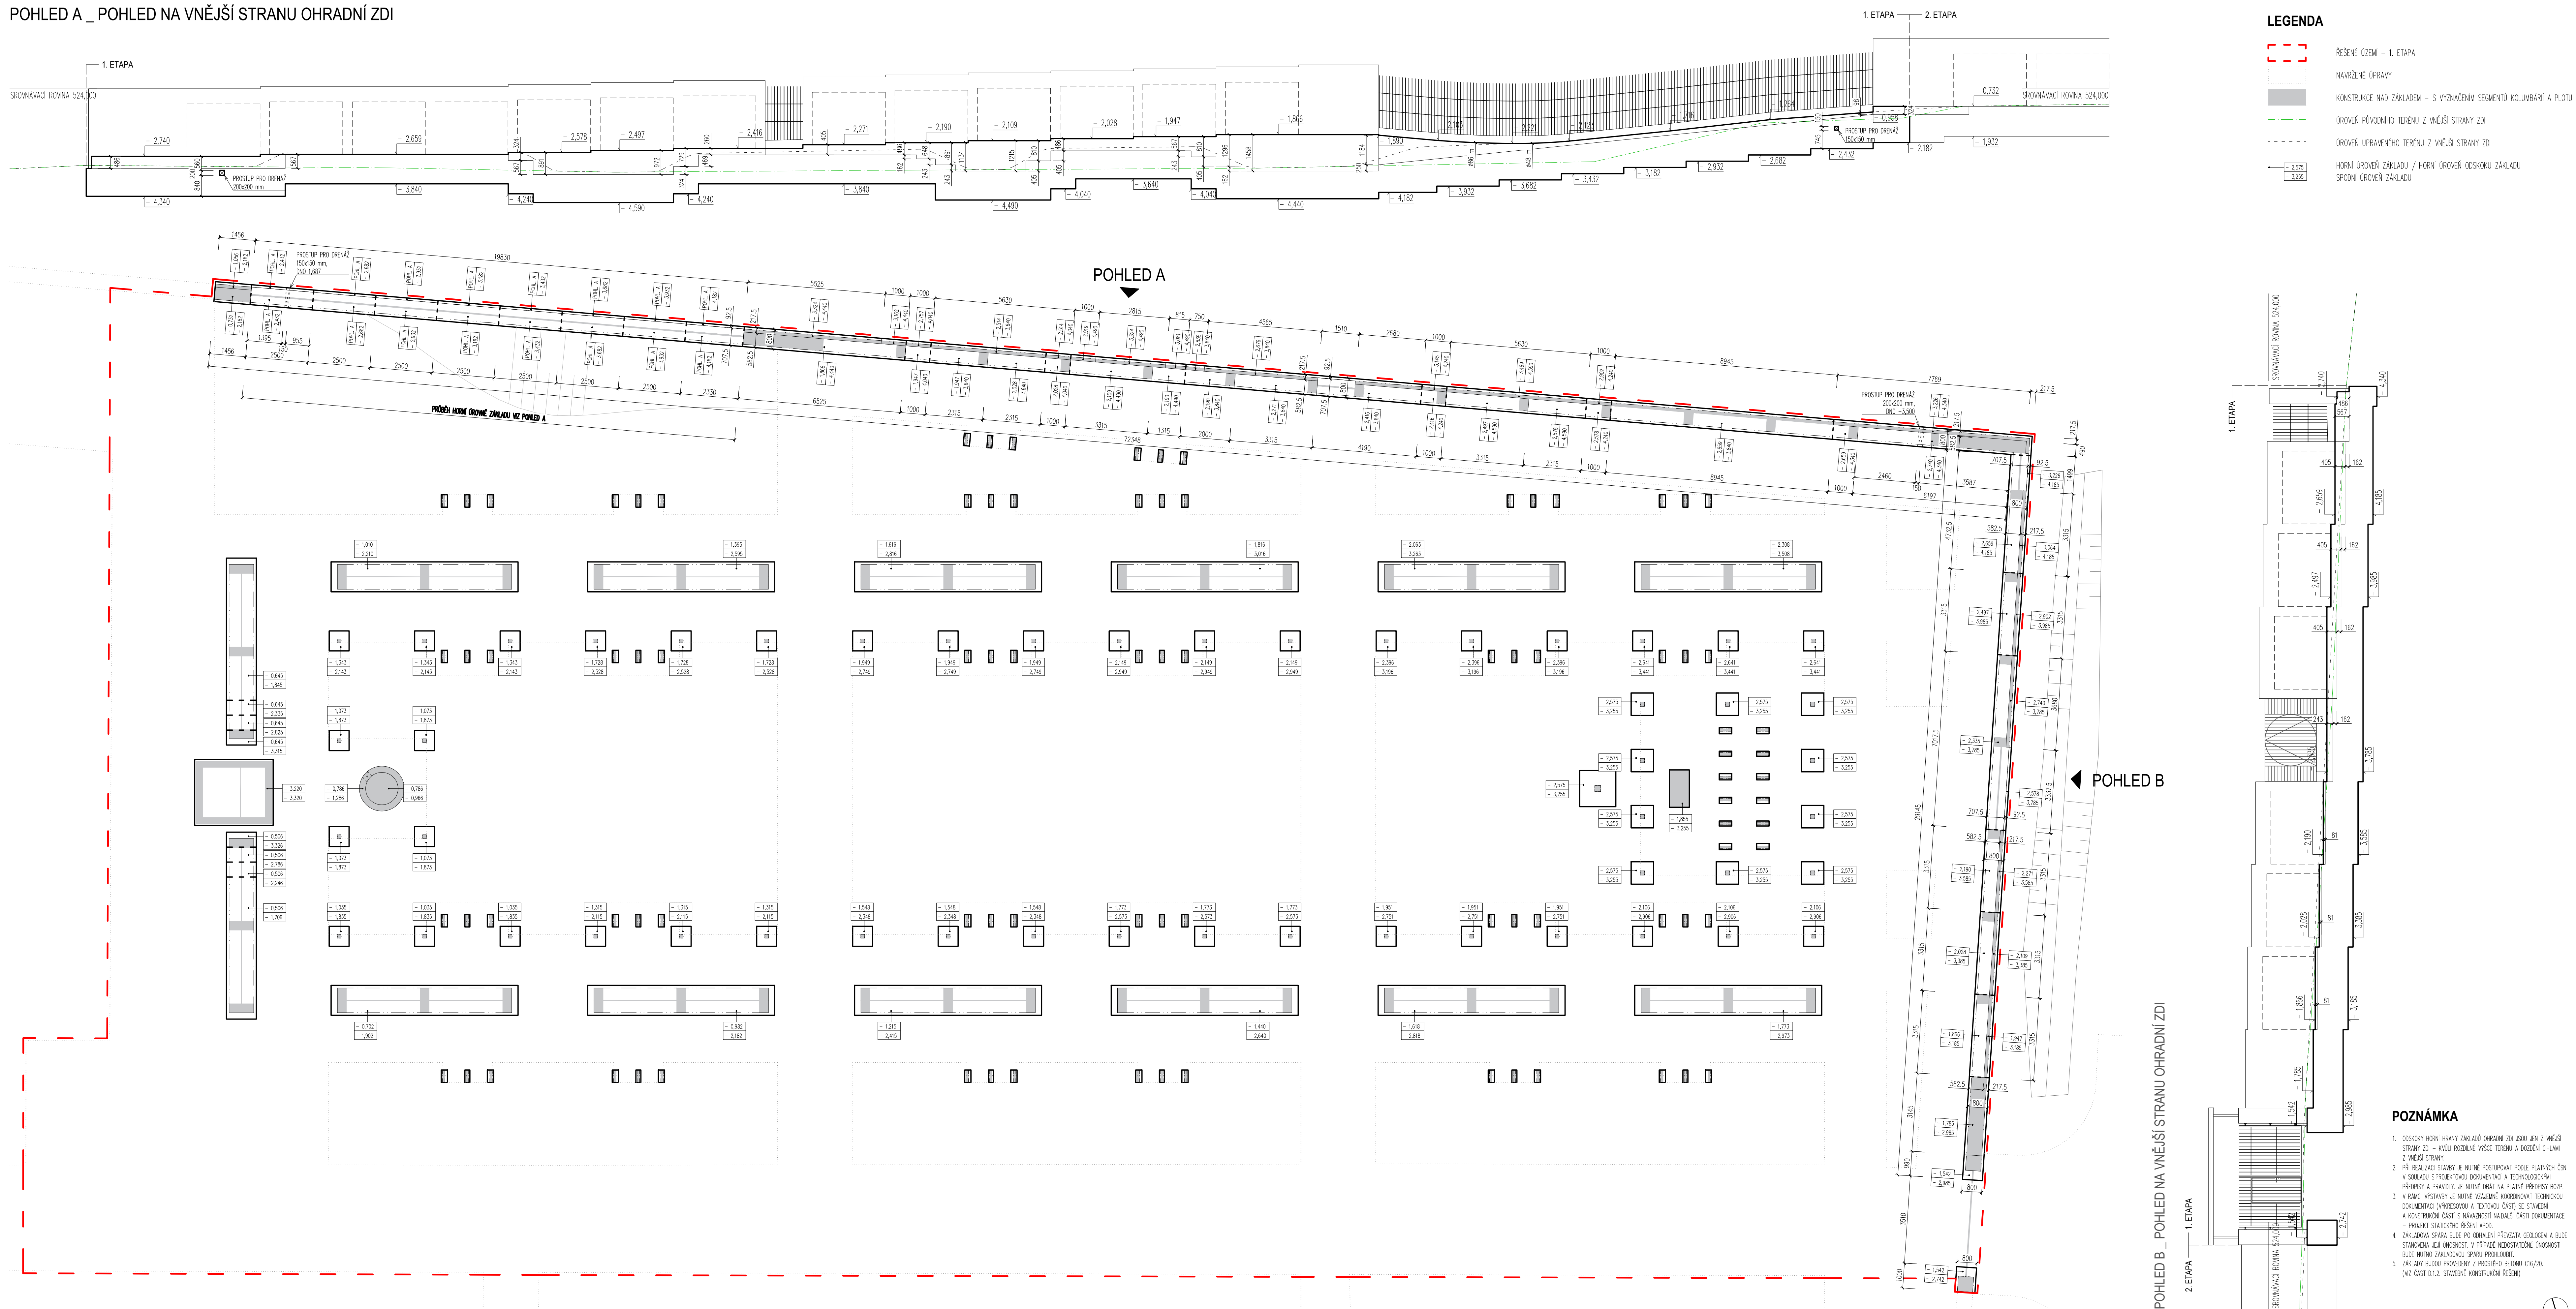

POZNÁMKA

1. OSYDOKY HORNÍ HRANY ZÁKLADŮ OHRAZÍ ZDÍ JSOU JEN Z VNĚJŠÍ STRANY ZDÍ – KVALITA ROZDÍLNÉ VÝŠKE TERÉNU A DOZDĚNÍ OHRAZÍ Z VNĚJŠÍ STRANY.
2. PŘI REALIZACI STAVBY JE NUTNÉ POSTUPOVAT PODLE PLATNÝCH ČSN V SOULADU SPRAVĚKOVOU DOKUMENTACÍ A TECHNOLOGICKÝMI PŘEPISY A PRAVIDLY. JE NUTNÉ DBÁT NA PLATNÝ PŘEDPIS BOZP.
3. V RÁMCI VÝSTAVY JE NUTNÉ VŽEJME KORDINOVAT TECHNICKOU DOKUMENTACÍ (VÝKRESY) A TEXTOVOU ČÁSTÍ SE STAVENÍ A KONSTRUKCÍ ČÁSTÍ S NÁVŠTAVNÍMI NADALŠÍ ČÁSTÍ DOKUMENTACE – PŘEKLAD STATISTICKÉ ŘEŠENÍ APD.
4. ZÁKLADY SPÁRA BUDY PO CHOPÁNÍ PŘEVZATA GEODEM A BUDĚ STAVOVANA JEJÍ ÚNOSNOST. V PŘÍPADĚ NEDOSTATEČNÉ ÚNOSNOSTI BUDĚ NUTNO ZÁKLADOVOU SPÁRU PROHLUBIT.
5. ZÁKLADY BUDĚ PROVĚZENÝ Z PŘOSTĚHO BETONU C16/20. (VIZ ČÁST D.1.2. STAVENÍ KONSTRUKCÍ ROZDÍLNÉ)