
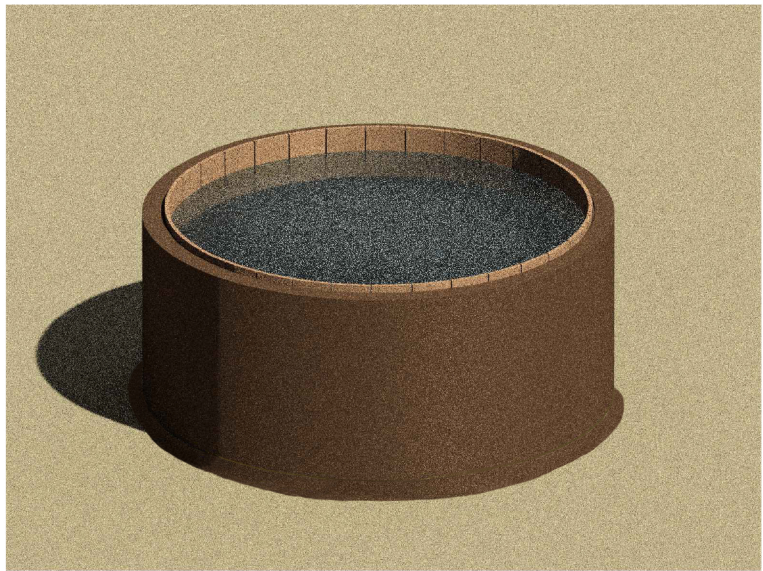
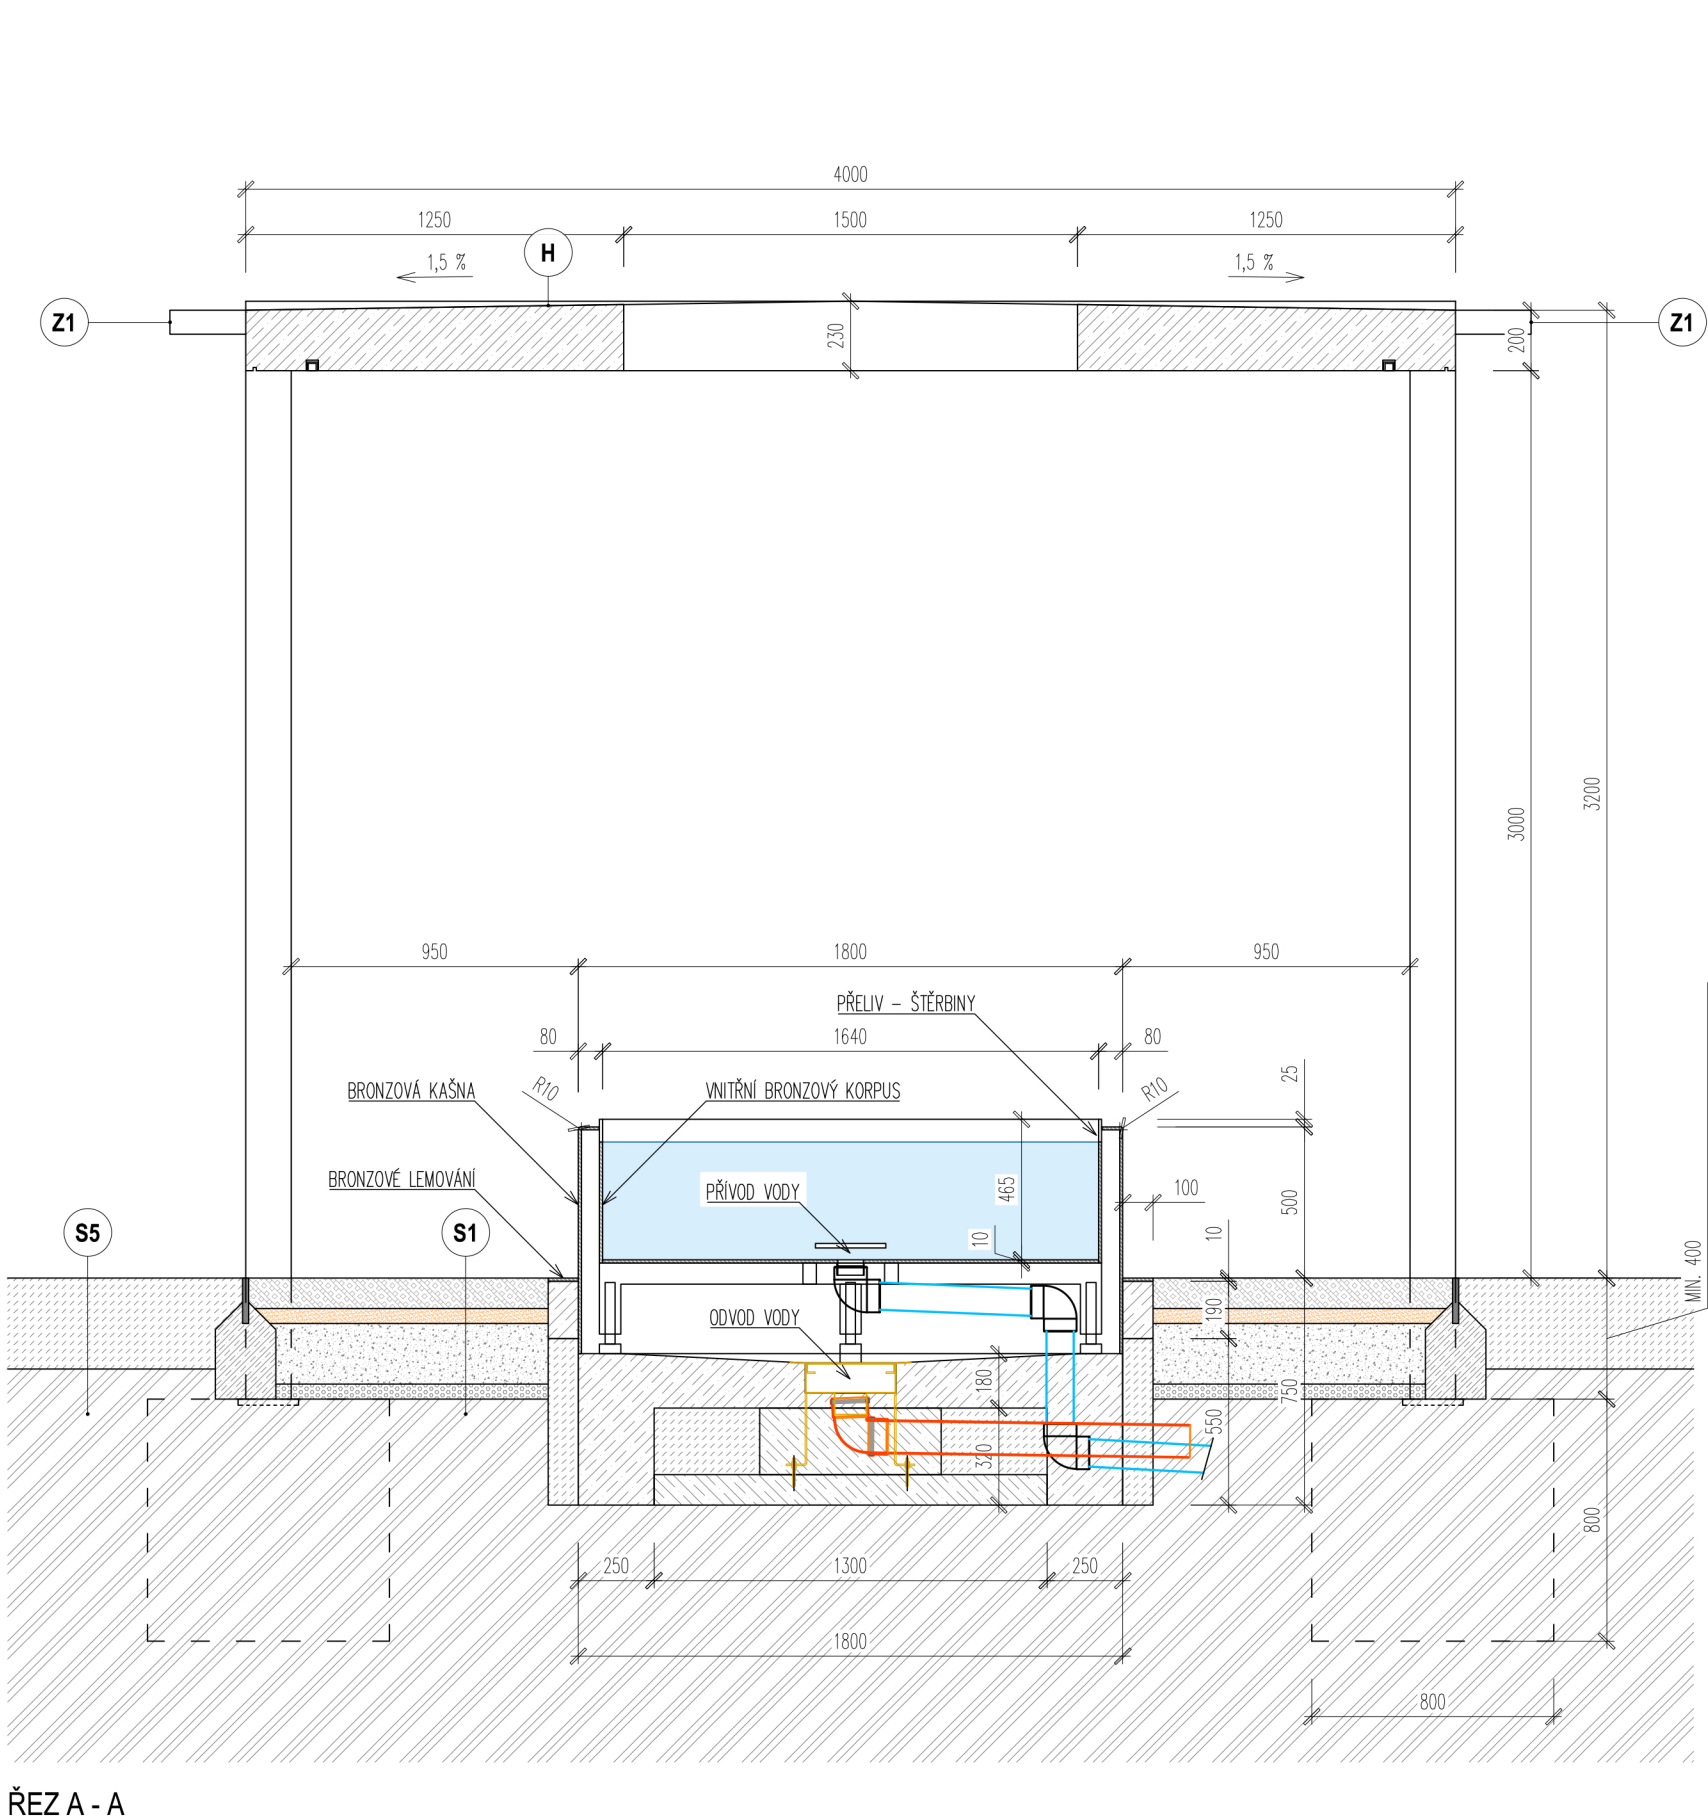
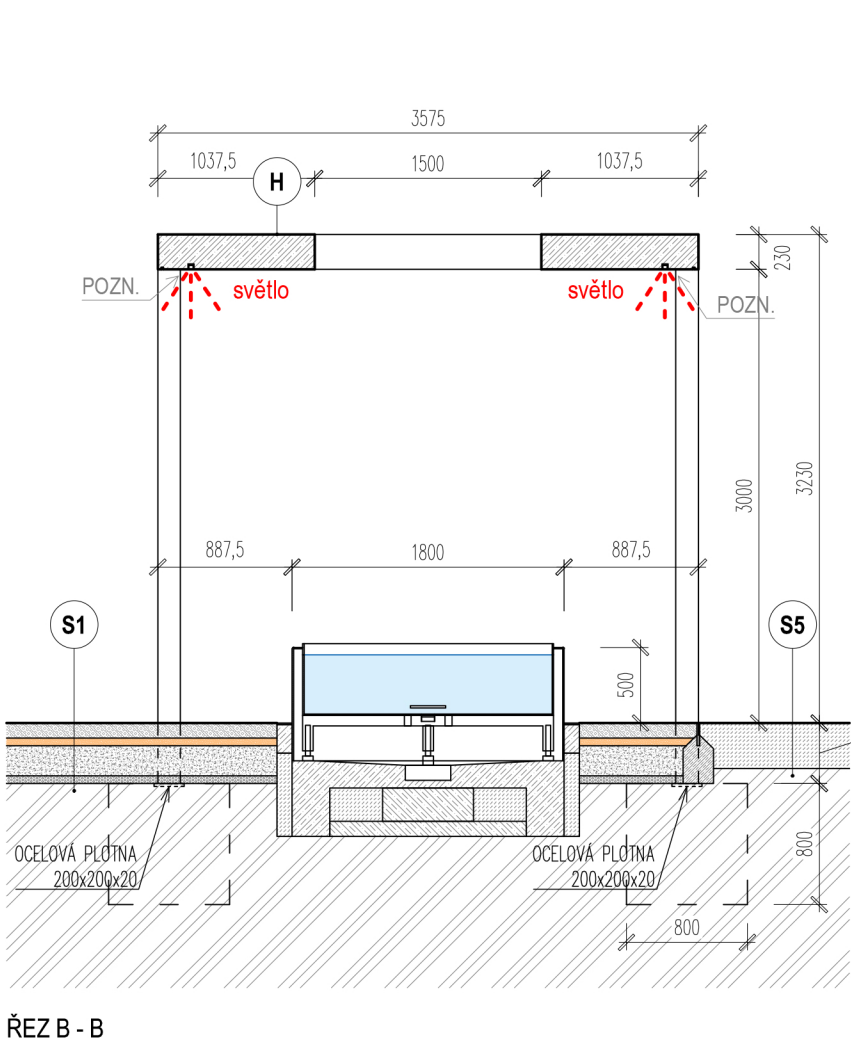
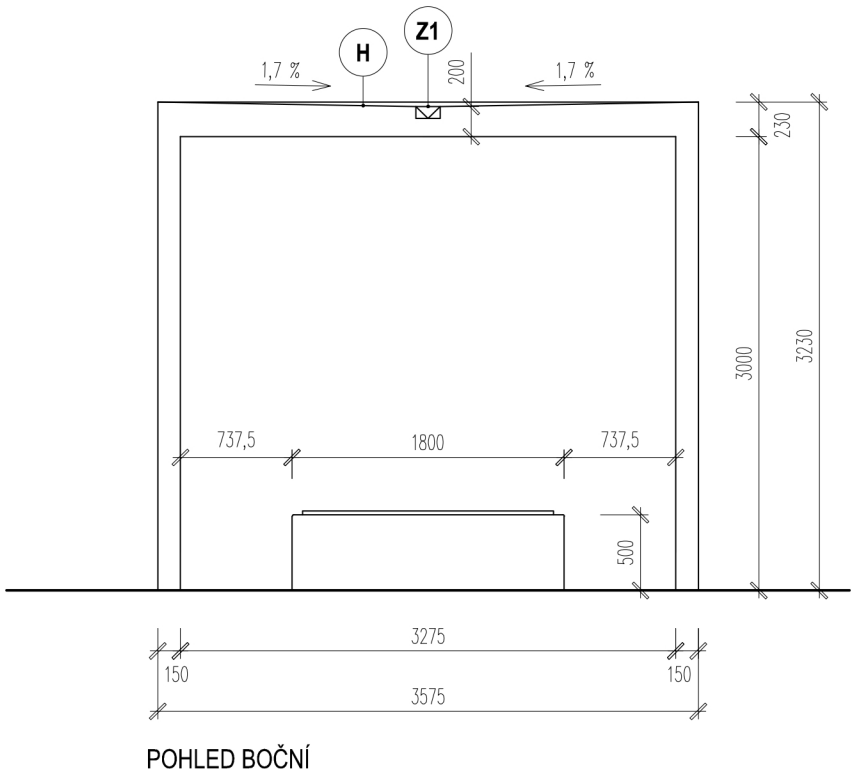
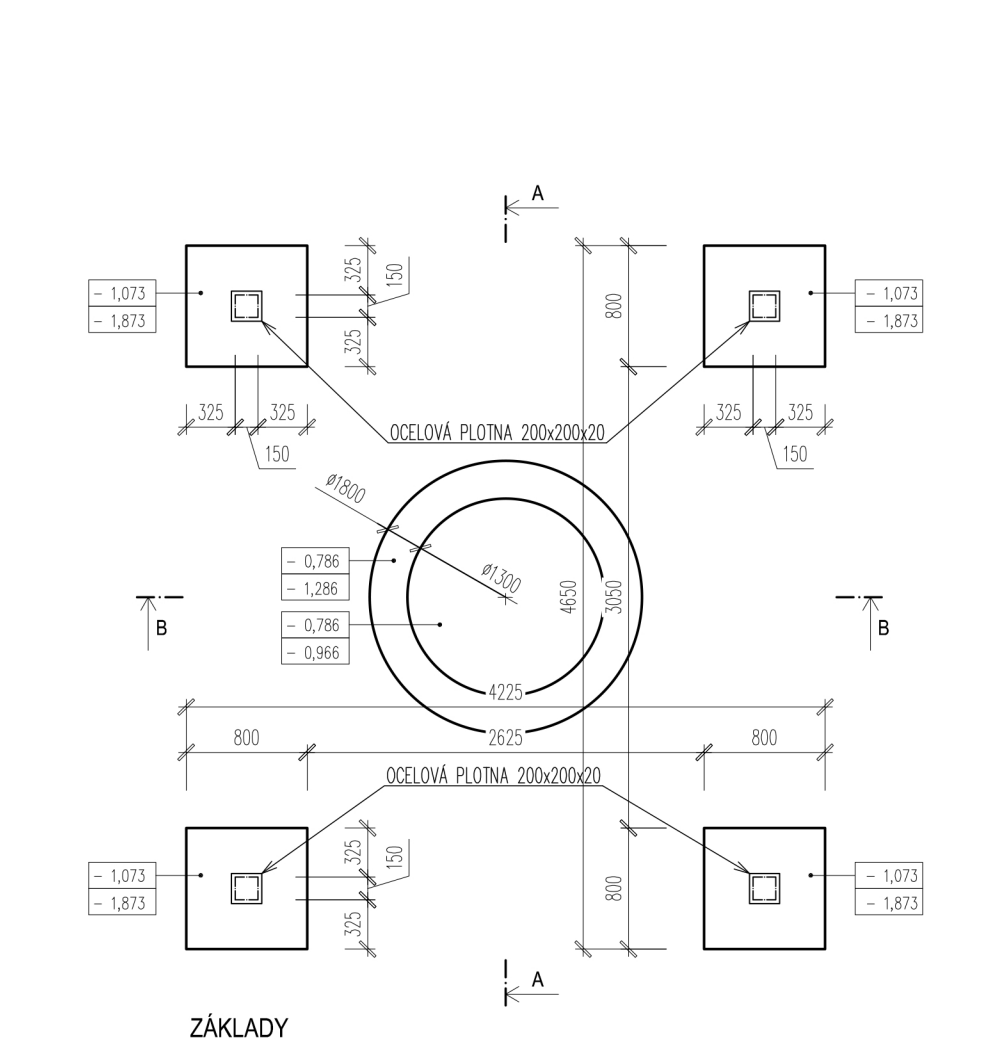
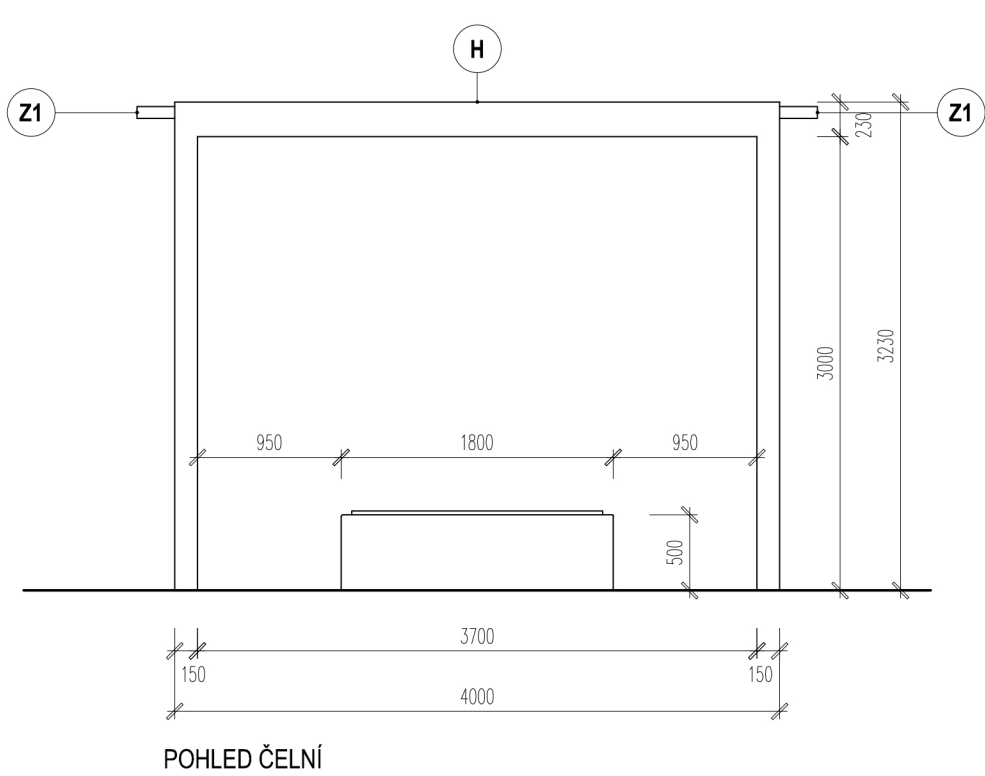
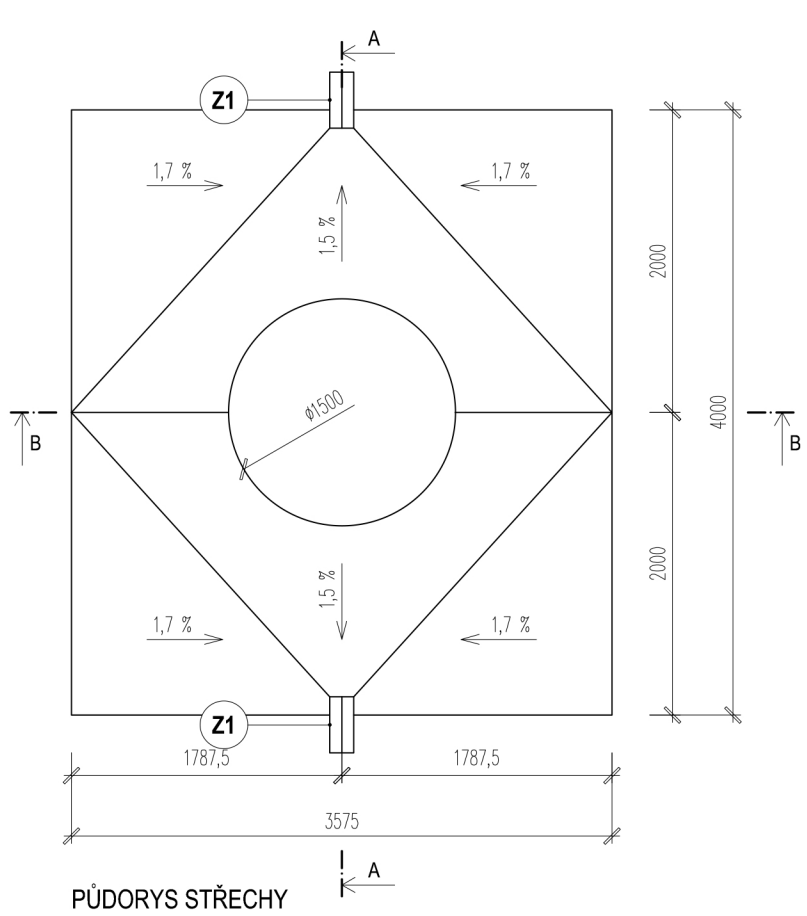


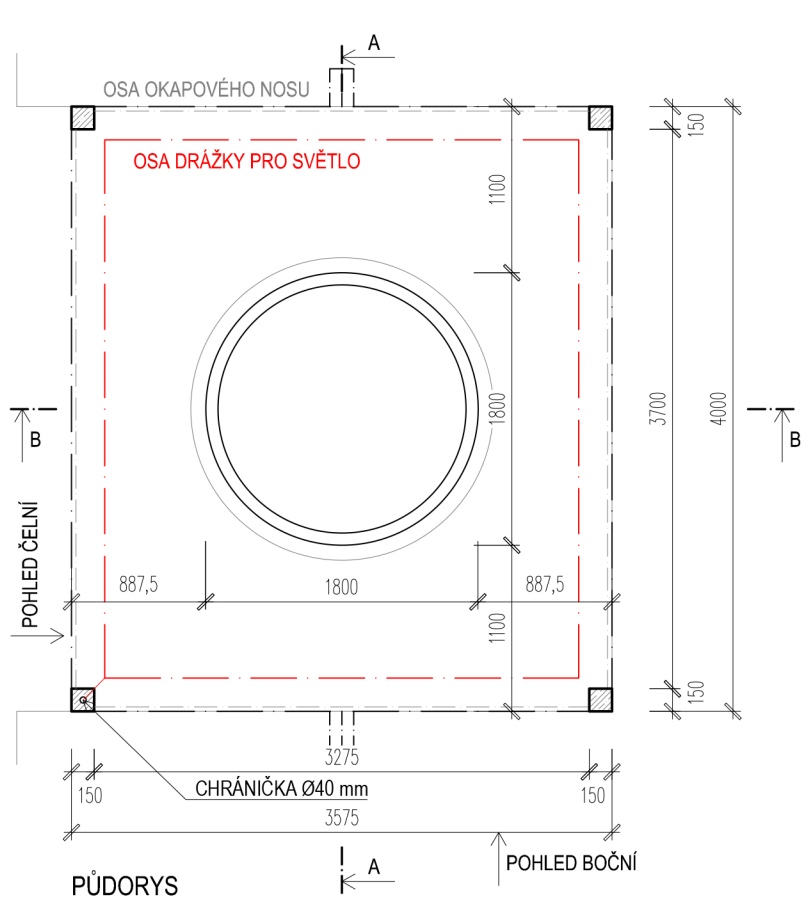

BRONZOVÁ KAŠNA O Ø1800 mm NA BETONOVÉM ZÁKLADU. KAŠNA O VÝŠCE 500 mm SE ZAKULACENÝMI HORNÍMI HRANAMI (R=10 mm) BUDE ODLITA Z BRONZOVÉHO KOVU TL. 10 mm. DNO A VNITŘNÍ KORPUS BUDOU TAKÉŽ Z BRONZOVÉHO KOVU (TL. 10 mm). KAŠNA BUDE OPATŘENA BRONZOVÝM LEMEM ŠÍŘKY 100 mm.

LEGENDA

- PROSTÝ BETON – VIZ ČÁST D.1.2. STAVEBNĚ KONSTRUKČNÍ ŘEŠENÍ
- ŽELEZOBETON – VIZ ČÁST D.1.2. STAVEBNĚ KONSTRUKČNÍ ŘEŠENÍ
- BRONZOVÝ KOV
- VODA
- MINERÁLNÍ BETON
- KAMENIVO FRAKCE 4–8 mm
- KAMENIVO FRAKCE 16–32 mm
- ŠTĚRKOPISEK
- ORNICE
- ZEMINA
- HYDROFOBIZACE BETONU – TIXOTROPNÍ IMPREGNAČNÍ NÁTĚR NA BETON NA BÁZI SILANŮ VE VODNÍ DISPERZI BEZ OBSAHU ROZPOUŠTĚDEL – BUDE APLIKOVÁN PO CELÉ PLOŠE STŘECHY

POZN. DŘÁŽKA PRO ULOŽENÍ SVĚTELNÉHO PÁSKU. CHRÁNIČKA O PRŮMĚRU 40 mm S PŘÍVODEM ELEKTŘINY VEDENA SLOUPEM, VÝVOD CCA 200 mm POD UPRAVENÝM TERÉNEM. VIZ VÝKRES Č. 20b – STAVEBNÍ ÚPRAVY V BETONOVÝCH PRŮVOCÍCH PRO VESTAVĚNÉ OSVĚTLENÍ.

SKLADBY VIZ VÝKRES Č. 17 – SKLADBY KONSTRUKCÍ. DETAIL CHRÚČE VIZ VÝKRES Č. 20c – DETAIL CHRÚČU. DETAILY PREFABRIKATŮ VIZ ČÁST D.1.2. STAVEBNĚ KONSTRUKČNÍ ŘEŠENÍ.

Atelier Tišnovka	ROZŠÍŘENÍ HŘBITOVA V PELHŘIMOVĚ - 1. ETAPA		ATELIER TIŠNOVKA TIŠNOVSKÁ 145, 614 00, BRNO TEL: +420 606 855 919 E-MAIL: TODOROV@TISNOVKA.CZ	
	ZODPOVĚDNÝ PROJEKTANT: ING. ARCH. MICHAL ŘIČNÝ, ING. ARCH. PETR TODOROV			DATUM: LEDEN 2024
	INVESTOR: MĚSTO PELHŘIMOV			MĚŘÍTKO: 1:50 / 1:25
	VYPRACOVAL: Bc. ALŽBĚTA FILÍPOVÁ			FORMÁT: 840x297
	VÝKRES ALTÁNU S KAŠNOU		Č.VÝKRESU:	