



B-B_ŘEZOPOHLED

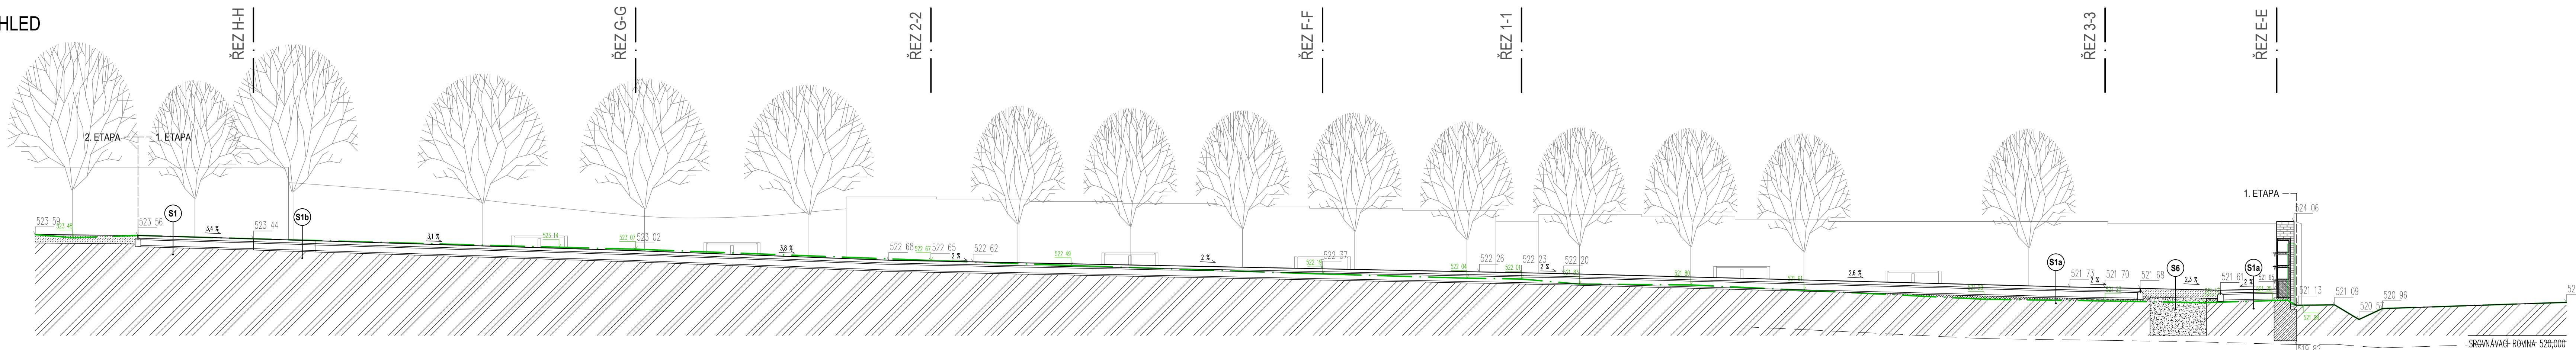

C-C_ŘEZOPHLED

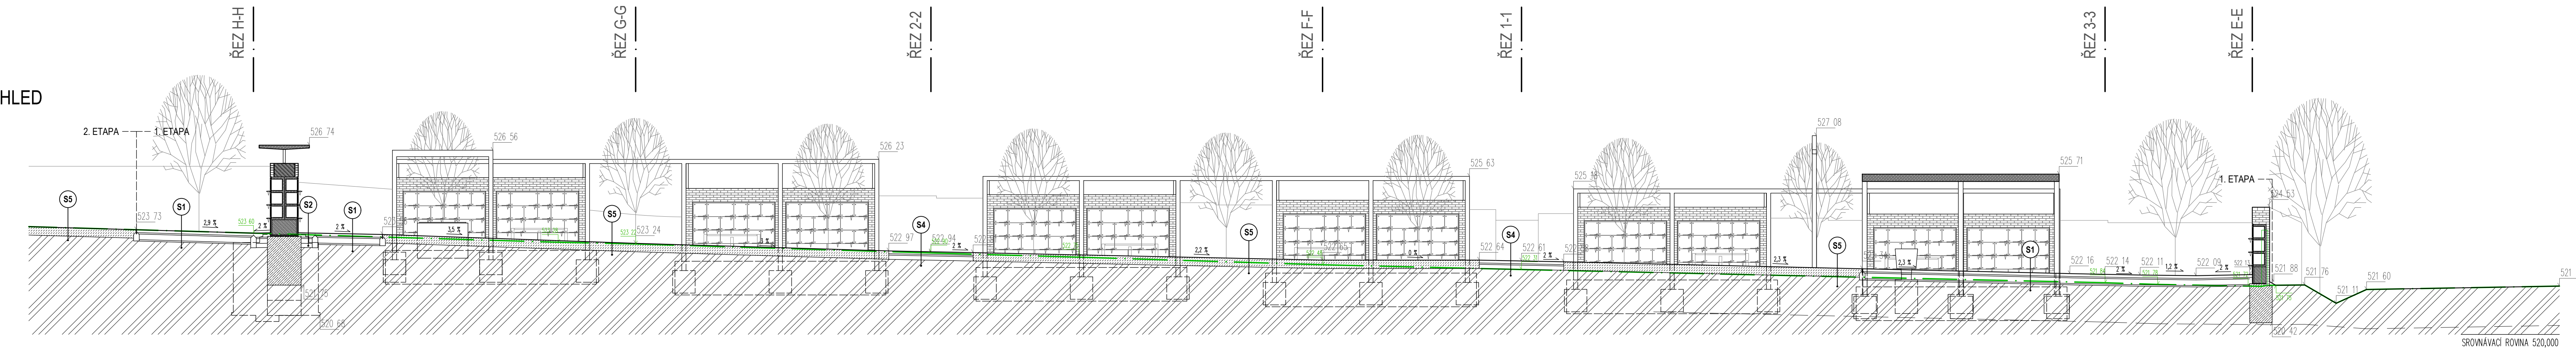

D-D_ŘEZOPHLED

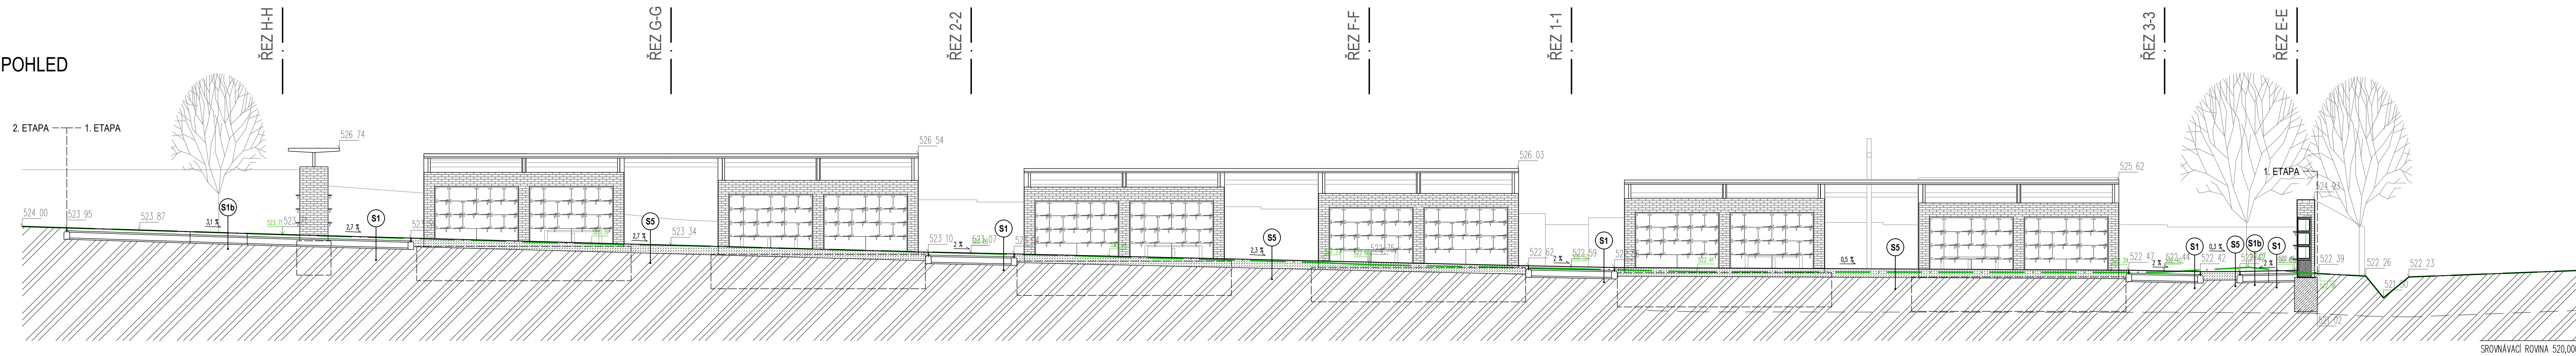
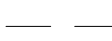
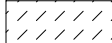


SCHÉMA POLOHY ŘEZŮ

LEGENDA

- | | |
|---|--|
|  | PŮVODNÍ TERÉN |
|  | BOURANÉ KONSTRUKCE |
|  | UPRAVENÝ TERÉN |
|  | HLADINA PODZEMNÍ VODY 1,4 m POD PŮVODNÍM TERÉNEM |
|  | ROSTLÝ TERÉN |
|  | ZEMINA NAVEZENÁ V RÁMCI HTÚ |
|  | ORNICE |
|  | KAMENIVO FRAKCE 16–32 mm |

SKLADBY VIZ VÝKRES Č. 17 – SKLADBY KONSTRUKCÍ.