



PODÉLNÝ ŘEZ KONSTRUKCÍ PLOTU

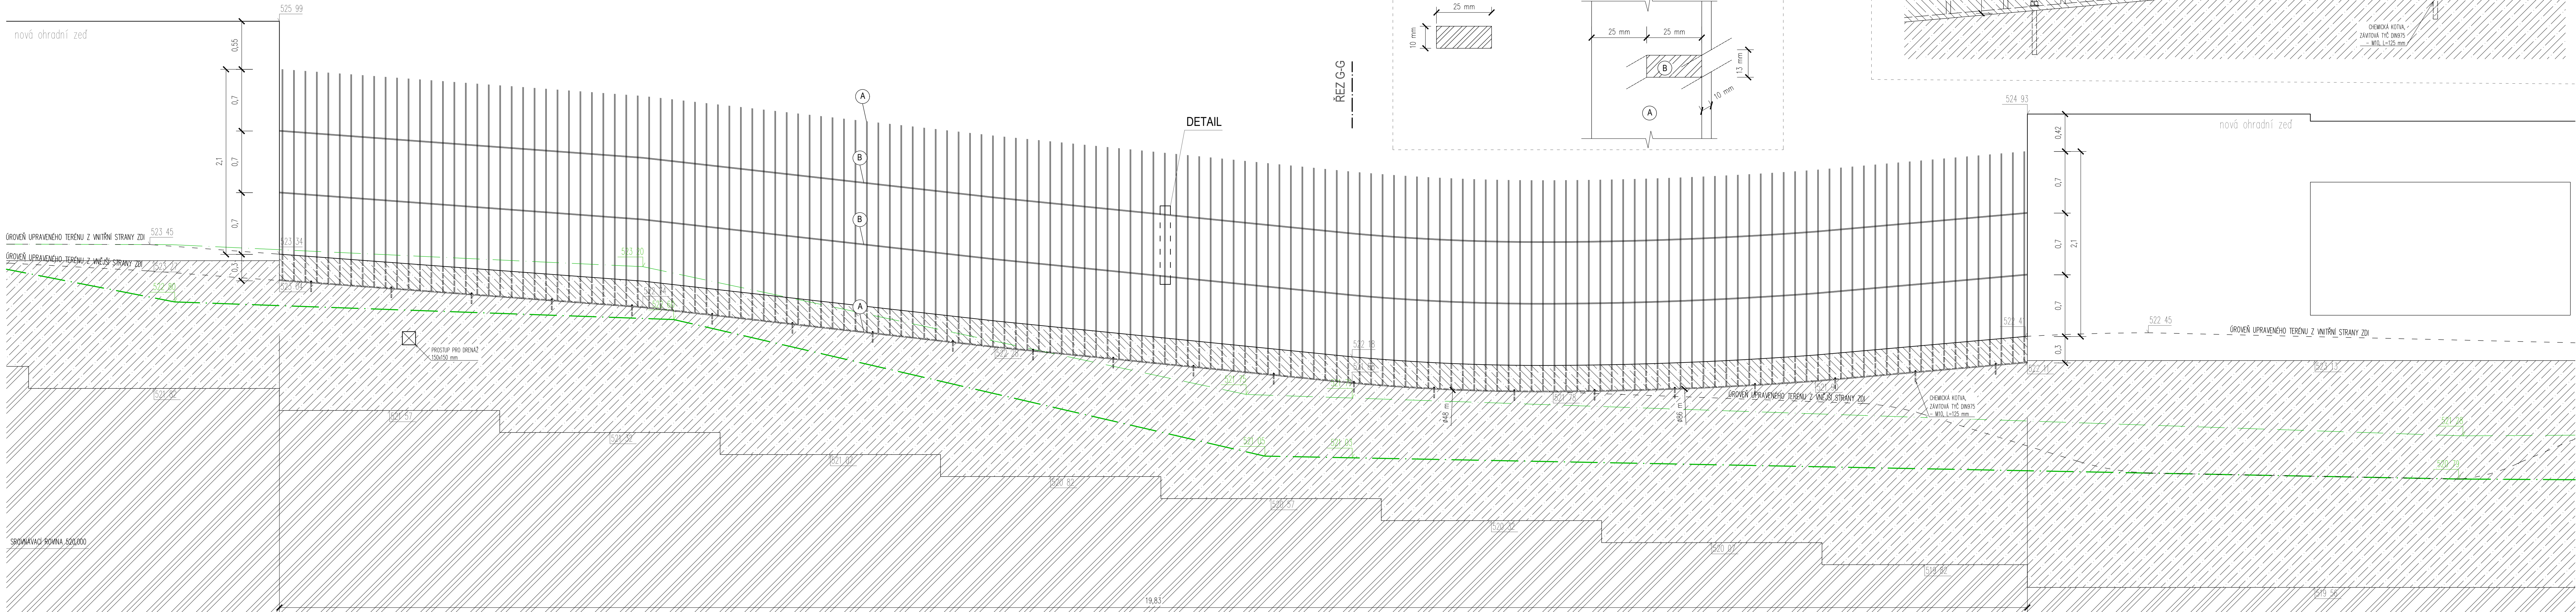

ŘEZ G-G - PŘÍČNÝ ŘEZ KONSTRUKCÍ PLOTU

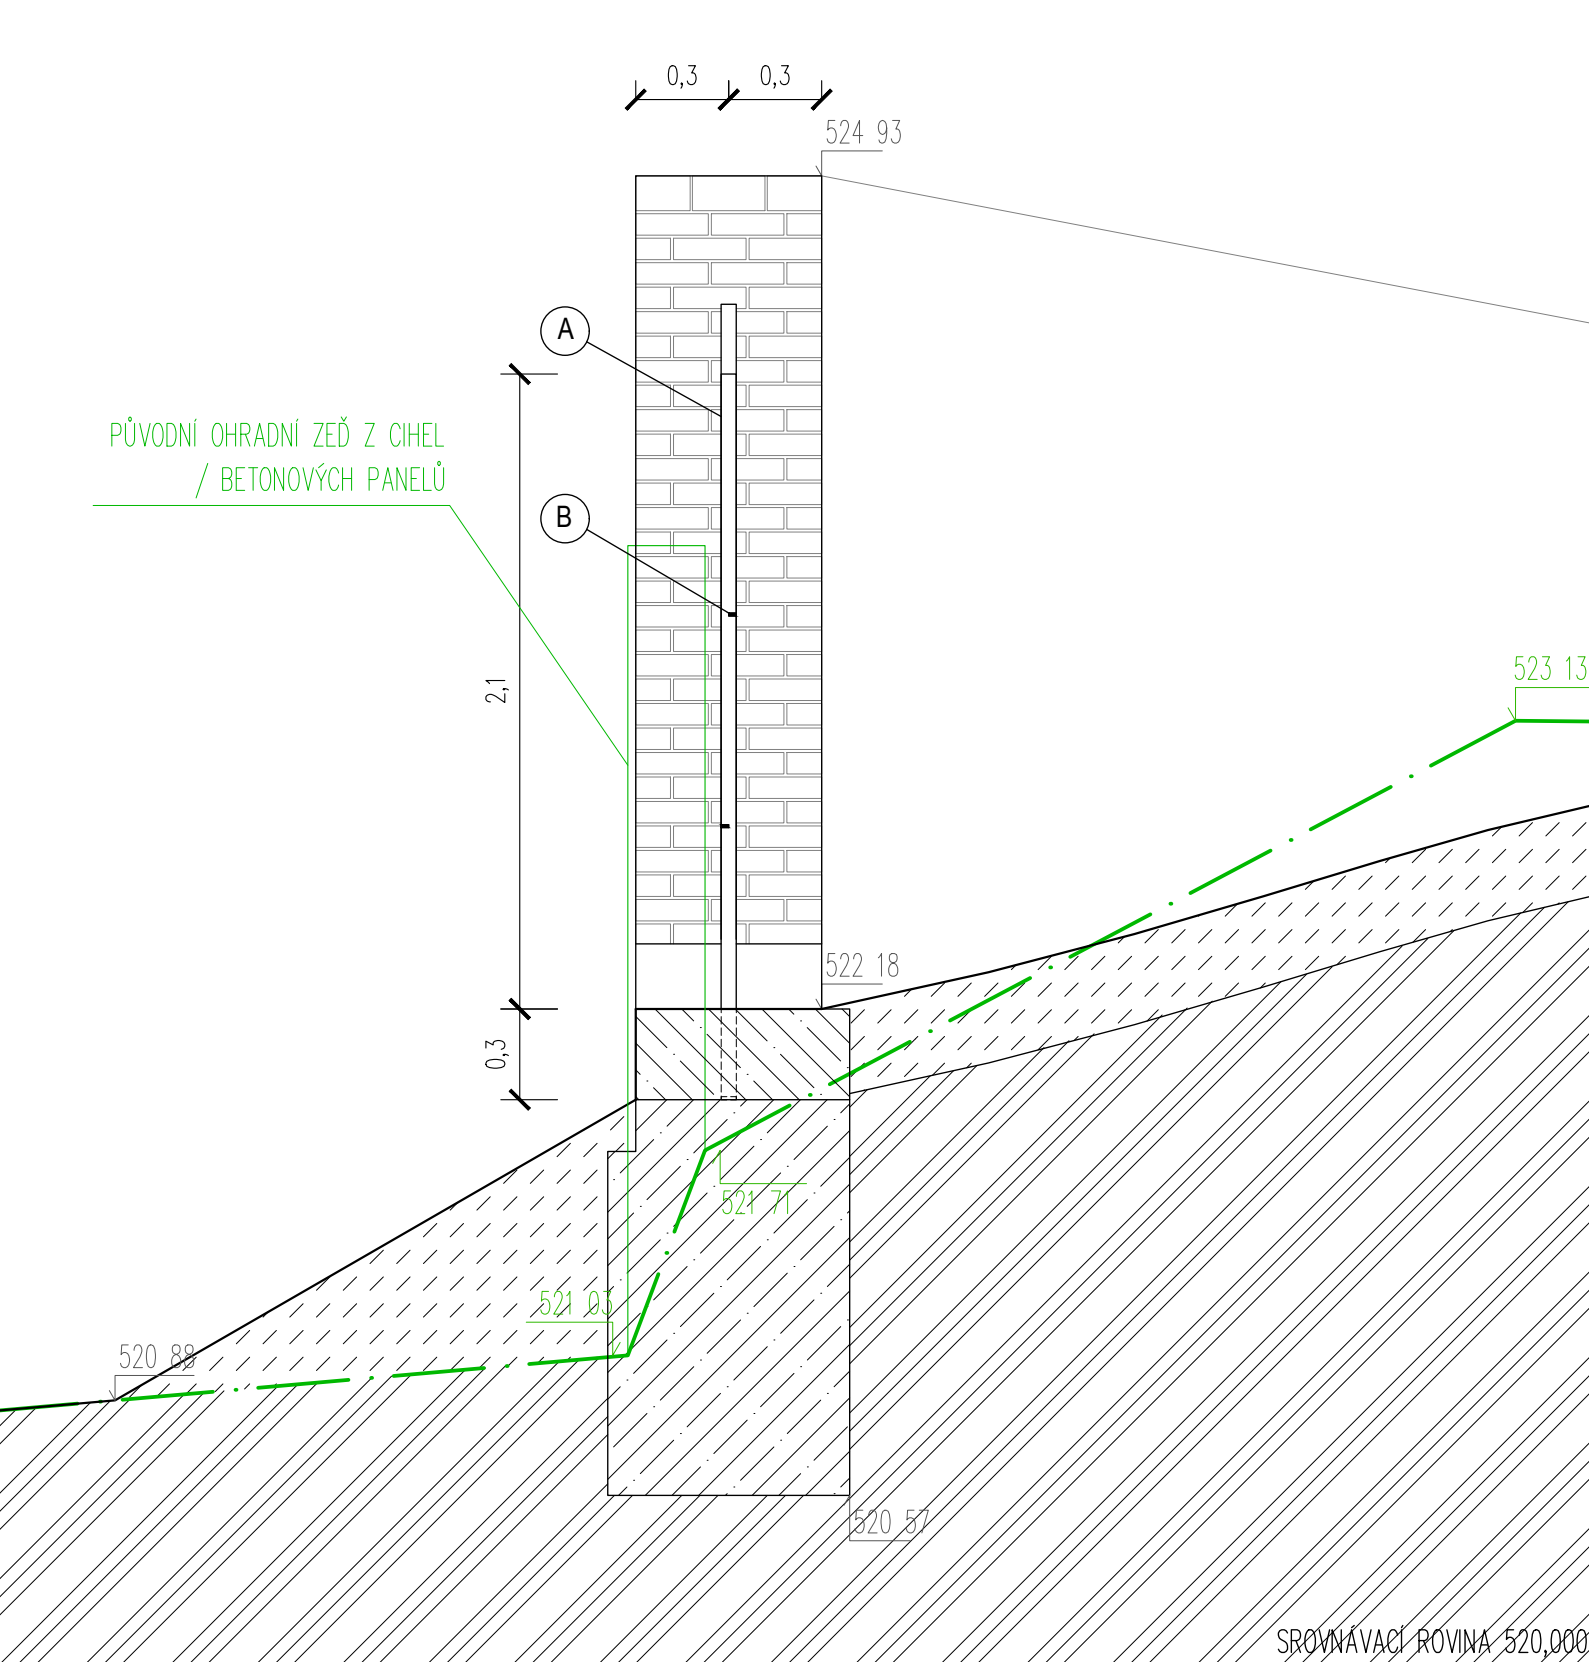

25 OPLOČENÍ

SKLÁDE OCELOVÉ PASOVY (PLOCHA OCEL 50x10 mm) PŘÍVAŘENÉ K OCELOVÉ PASOVÉ 50x10 mm (DĚLKA 19.9 m) UKOTVENÉ DO BETONOVÉHO ZÁKLADU POMOCÍ CHEMICKÝCH KOTEV (PO 0.91 m), POTÉ DOBETONOVANÝ ZBYLEK 300 mm VÝŠKY. CELKOVÁ ŠÍŘKA PLOTU ZTUŽENÁ DVĚMA ROVNOBĚŽNÝMI PÁSKY (PLOCHA OCEL 25x10 mm); MATERIÁL: ŽÁROVĚ POZINKOVANÁ OCEL; NÁTĚR: MATNÝ, RAL 9007

LEGENDA

- PŮVODNÍ TERÉN NA VNĚJŠÍ STRANĚ ZDI
- PŮVODNÍ TERÉN NA VNĚJŠÍ STRANĚ ZDI
- BOURANÉ KONSTRUKCE
- UPRAVENÝ TERÉN
- ROSTLÝ TERÉN
- VRSTVA NAVEZENÉ ZEMINY
- PROSTÝ BETON - VZ ČÁST 0.1.2. STAVEBNÍ KONSTRUKČNÍ ŘEŠENÍ