


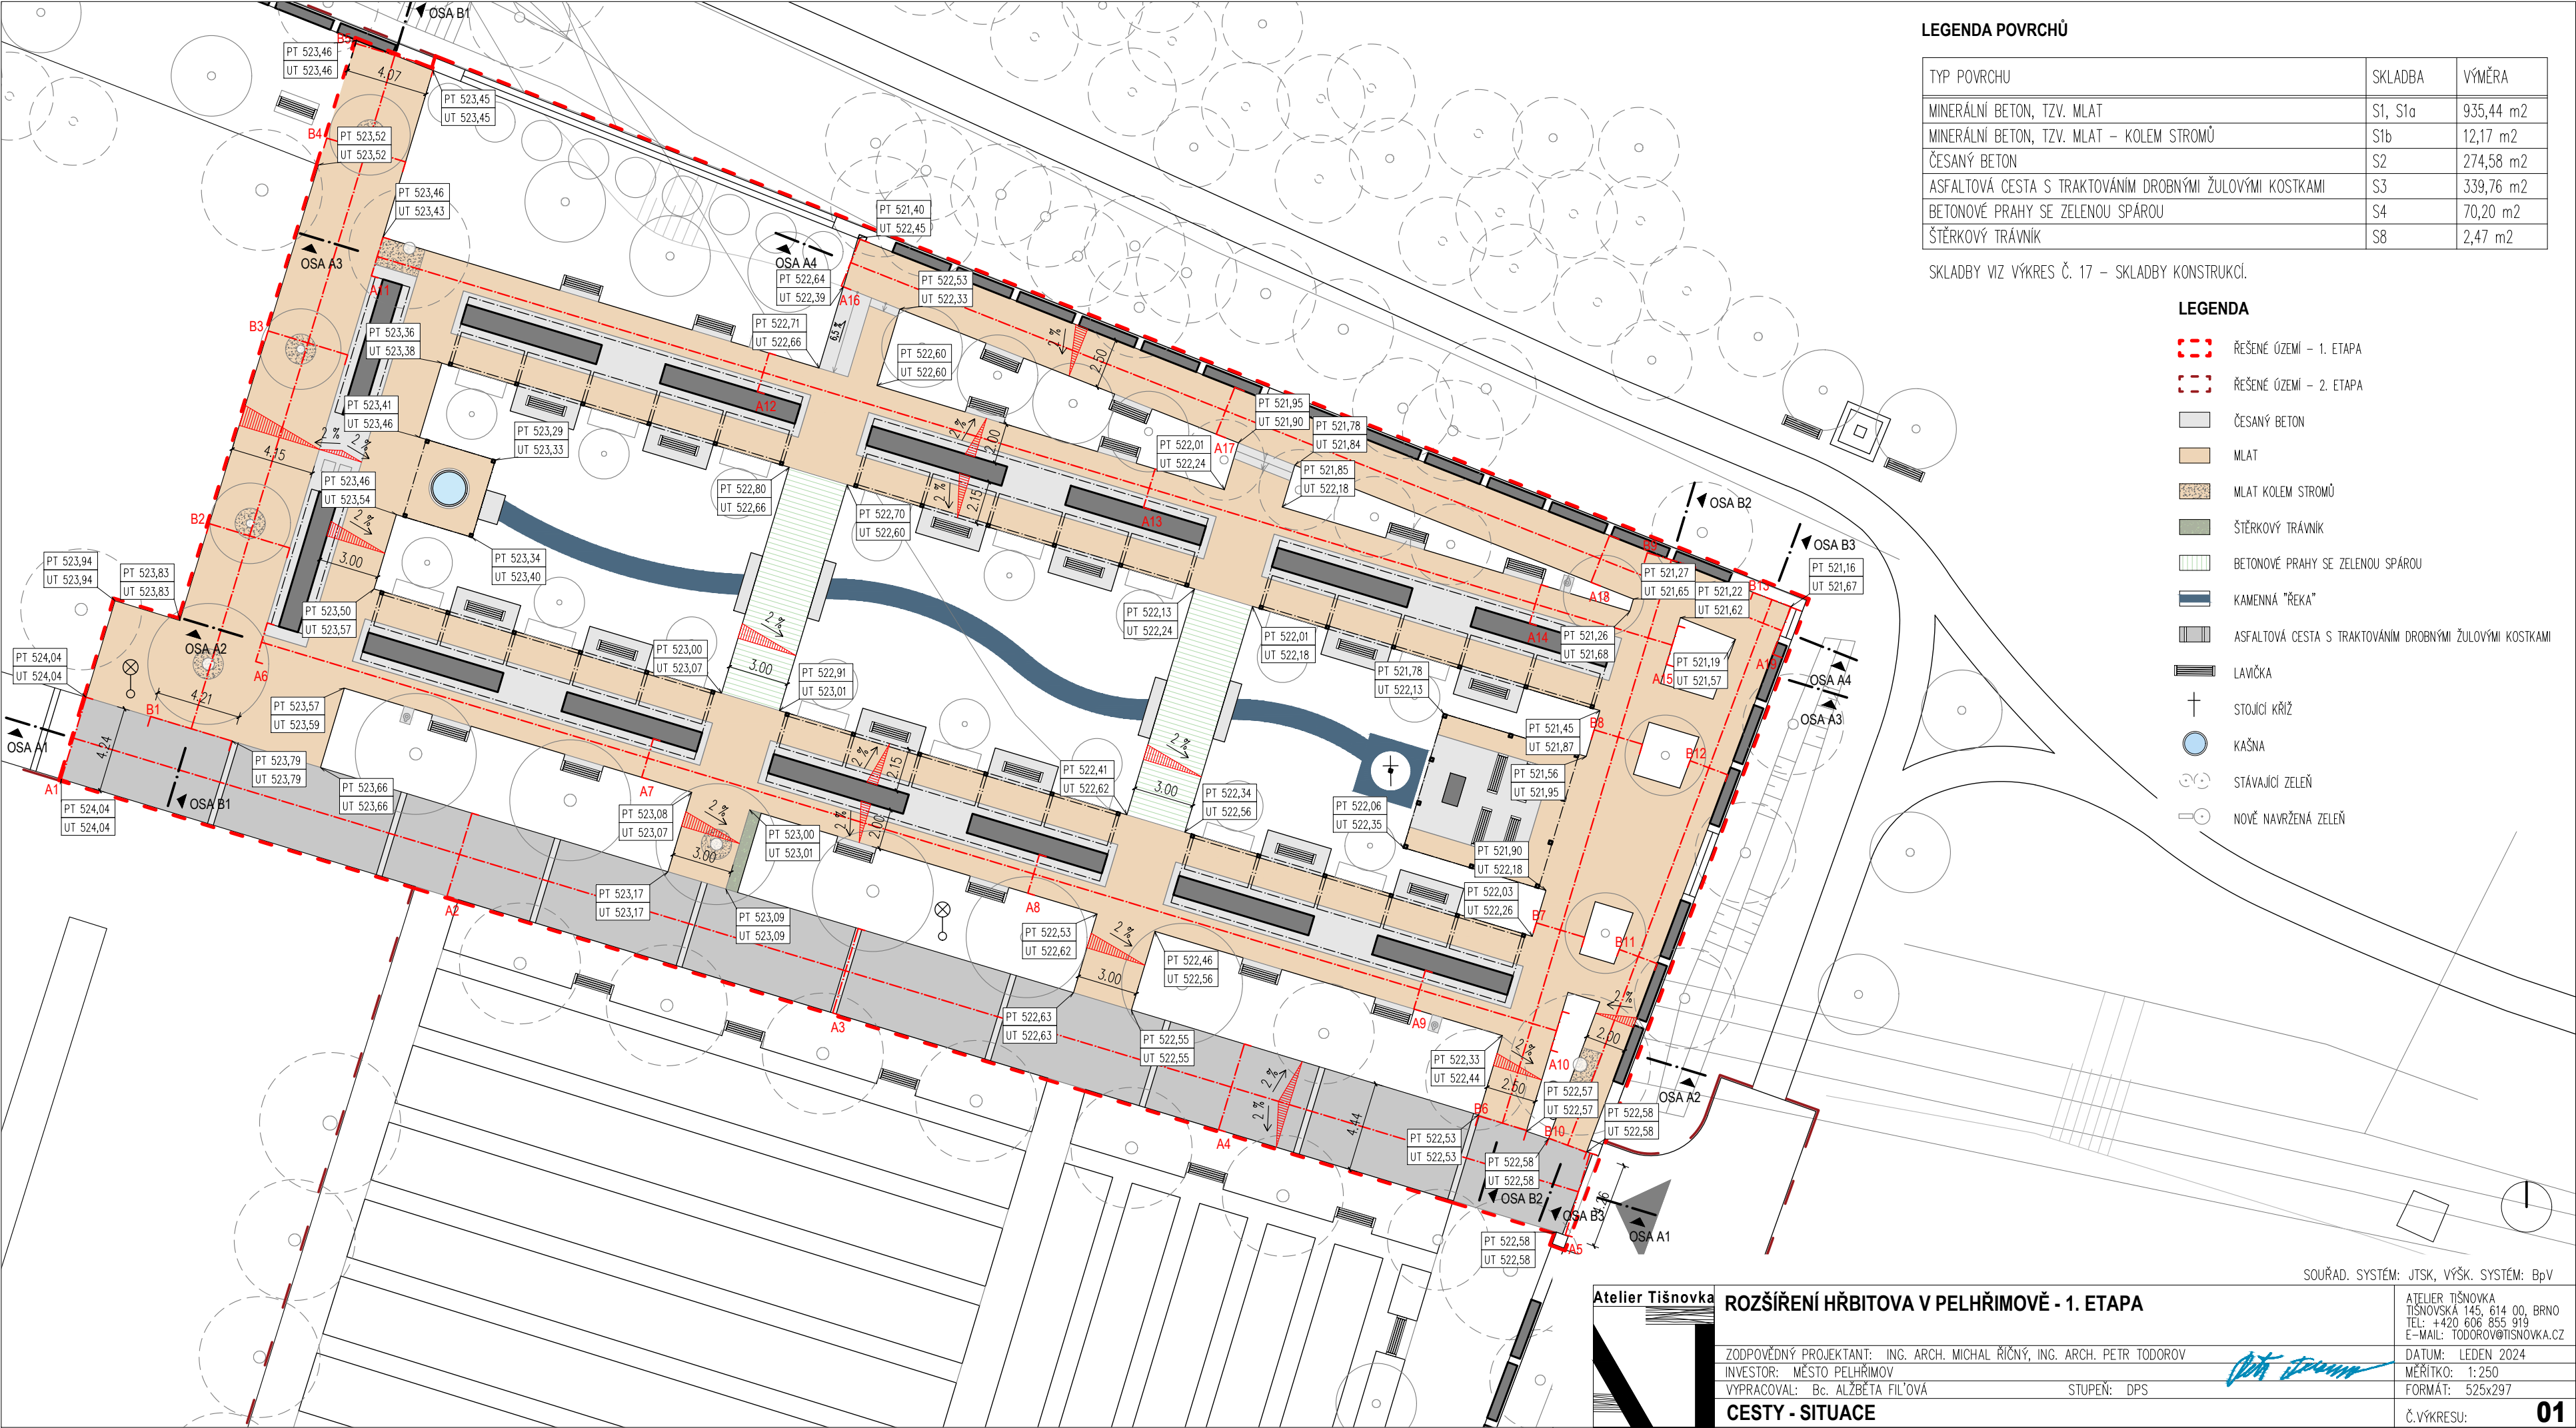

LEGENDA POVRCHŮ

TYP POVRCHU	SKLADBA	VÝMĚRA
MINERÁLNÍ BETON, TZV. MLAT	S1, S1a	935,44 m2
MINERÁLNÍ BETON, TZV. MLAT – KOLEM STROMŮ	S1b	12,17 m2
ČESANÝ BETON	S2	274,58 m2
ASFALTOVÁ CESTA S TRAKTOVÁNÍM DROBNÝMI ŽULOVÝMI KOSTKAMI	S3	339,76 m2
BETONOVÉ PRAHY SE ZELENOU SPÁROU	S4	70,20 m2
ŠTĚRKOVÝ TRÁVNÍK	S8	2,47 m2

SKLADBY VIZ VÝKRES Č. 17 – SKLADBY KONSTRUKCÍ.

LEGENDA

- ŘEŠENÉ ÚZEMÍ – 1. ETAPA
- ŘEŠENÉ ÚZEMÍ – 2. ETAPA
- ČESANÝ BETON
- MLAT
- MLAT KOLEM STROMŮ
- ŠTĚRKOVÝ TRÁVNÍK
- BETONOVÉ PRAHY SE ZELENOU SPÁROU
- KAMENNÁ "ŘEKA"
- ASFALTOVÁ CESTA S TRAKTOVÁNÍM DROBNÝMI ŽULOVÝMI KOSTKAMI
- LAVIČKA
- STOJÍCÍ KŘÍŽ
- KAŠNA
- STÁVAJÍCÍ ZELEŇ
- NOVĚ NAVRŽENÁ ZELEŇ

SOUŘAD. SYSTÉM: JTSK, VÝŠK. SYSTÉM: BpV



ROZŠÍŘENÍ HŘBITOVA V PELHŘIMOVĚ - 1. ETAPA

ZODPOVĚDNÝ PROJEKTANT: ING. ARCH. MICHAL ŘIČNÝ, ING. ARCH. PETR TODOROV
INVESTOR: MĚSTO PELHŘIMOV
VYPRACOVAL: Bc. ALŽBĚTA FILÍPOVÁ
STUPEŇ: DPS
CESTY - SITUACE

ATELIER TIŠNOVKA
TIŠNOVSKÁ 145, 614 00, BRNO
TEL: +420 606 855 919
E-MAIL: TODOROV@TISNOVKA.CZ
DATUM: LEDEN 2024
MĚŘITKO: 1:250
FORMÁT: 525x297
Č.VÝKRESU: 01