



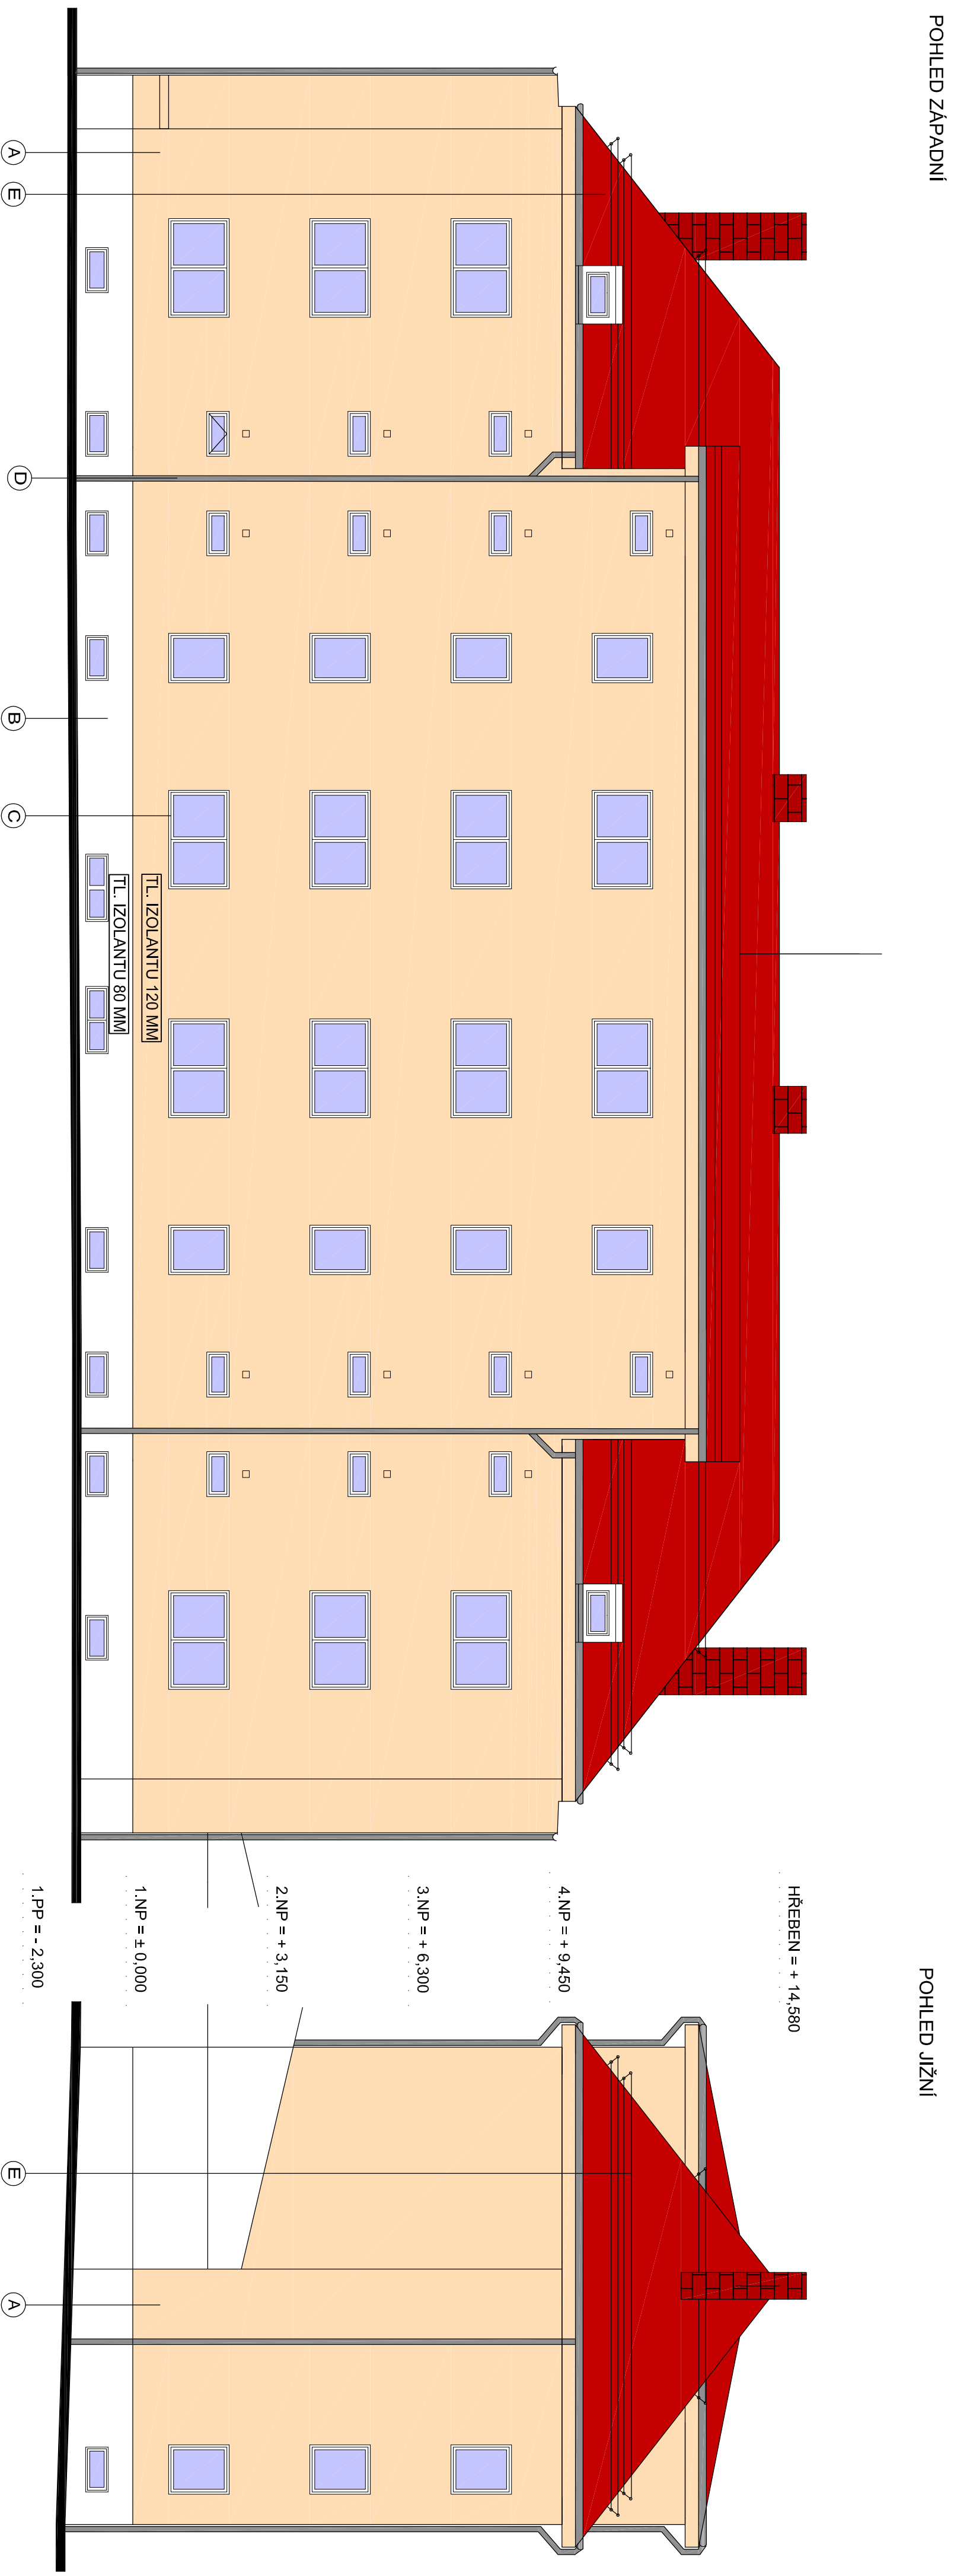

LEGENDA ZNAČENÍ	
OZNAČENÍ	POPIS
A	FASÁDA - FASÁDNÍ STĚRKA, ODSTIN BÉŽOVO RŮŽOVÁ
B	FASÁDA - SOKL - MARMOIT STŘEDNĚZRNÝ
C	VÝPLNĚ OTVORU - PLASTOVÉ PROFILY - BILÁ BARVA
D	NOVÉ KLEMPÍŘSKÉ PRVKY - ŠEDÁ BARVA
E	STÁVAJÍCÍ STŘEŠNÍ KRYTINA - PLECH S ČERVENÝM NÁTĚREM

Investor:		mesto lilienice Masarykovo náměstí 82 514 01 JILLENICE	
Generální projektant:		Design 4 - projekty stavb s.r.o. sídlo společnosti: Sokolská 1183, 460 01 Liberec korespondenční adresa - provozovna: Travnice 902, 511 01 Turnov	
Projektant:		Design 4 - projekty stavb s.r.o. sídlo společnosti: Sokolská 1183, 460 01 Liberec korespondenční adresa - provozovna: Travnice 902, 511 01 Turnov	
Stupně:		Kraj: Město Jillice, ul. Jaroslava Havlicka 482 a 483	
HIP:		Kraj: Město Jillice, ul. Jaroslava Havlicka 482 a 483	
Projektant:		Ing. Petr Schlegel	
Odpovědný projektant:		Ing. Petr Schlegel	
Název stavby:		Zlepšení tepelně technických vlastností objektu Bytový dům č.p. 482 a 483, ul. Jaroslava Havlicka, Jillice	
Stavební objekt:		SO 01	
Číslo dokumentace:		D 1.1 Architektonicko - stavební řešení	
Název dokumentu:		Pohledy na objekt	

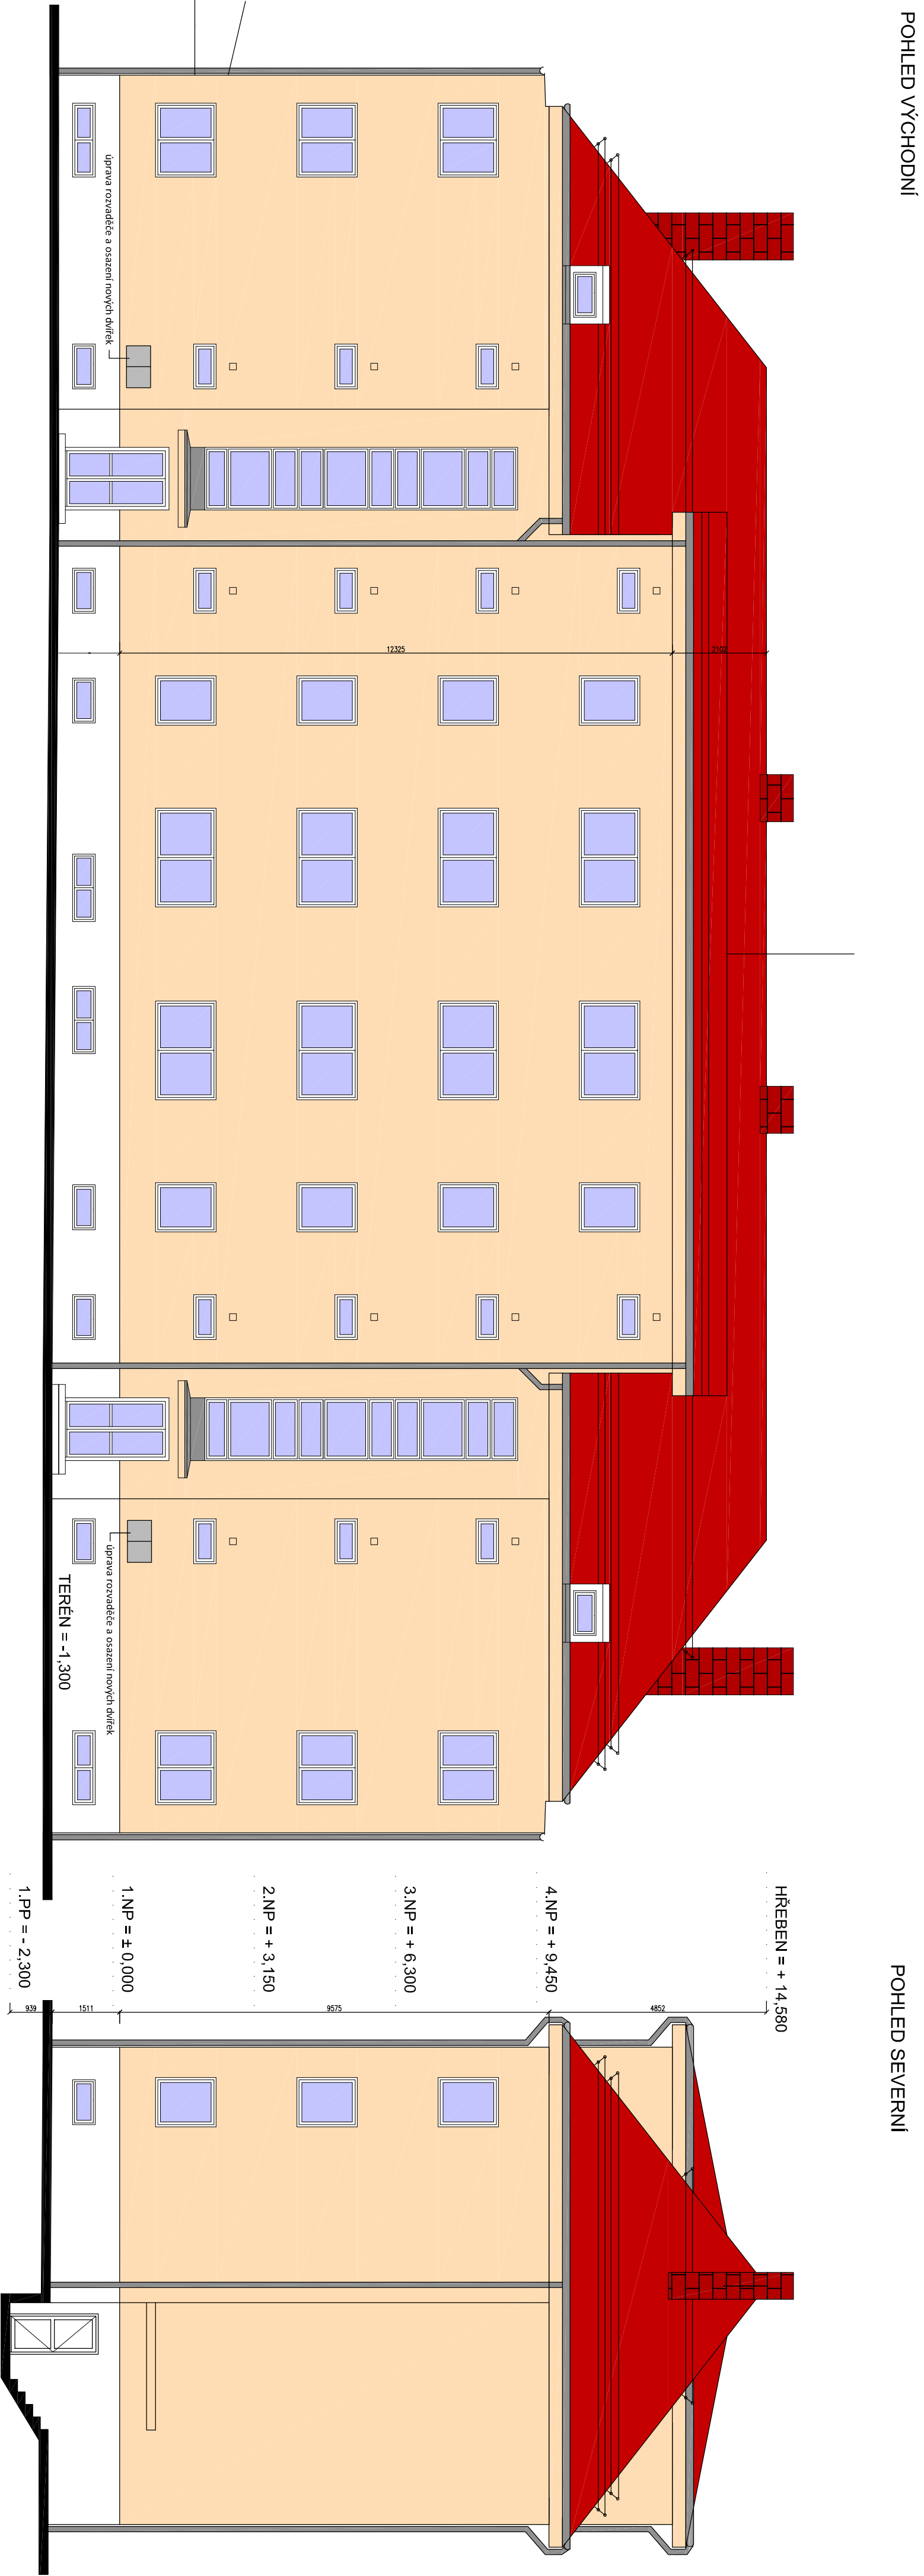

Červen 2014

1405061

Paré č.

Autorem:

Datum:

Číslo zakázky:

1405061

Červen 2014

1405061

Paré č.

Autorem:

Datum:

Číslo zakázky:

1405061

Červen 2014