


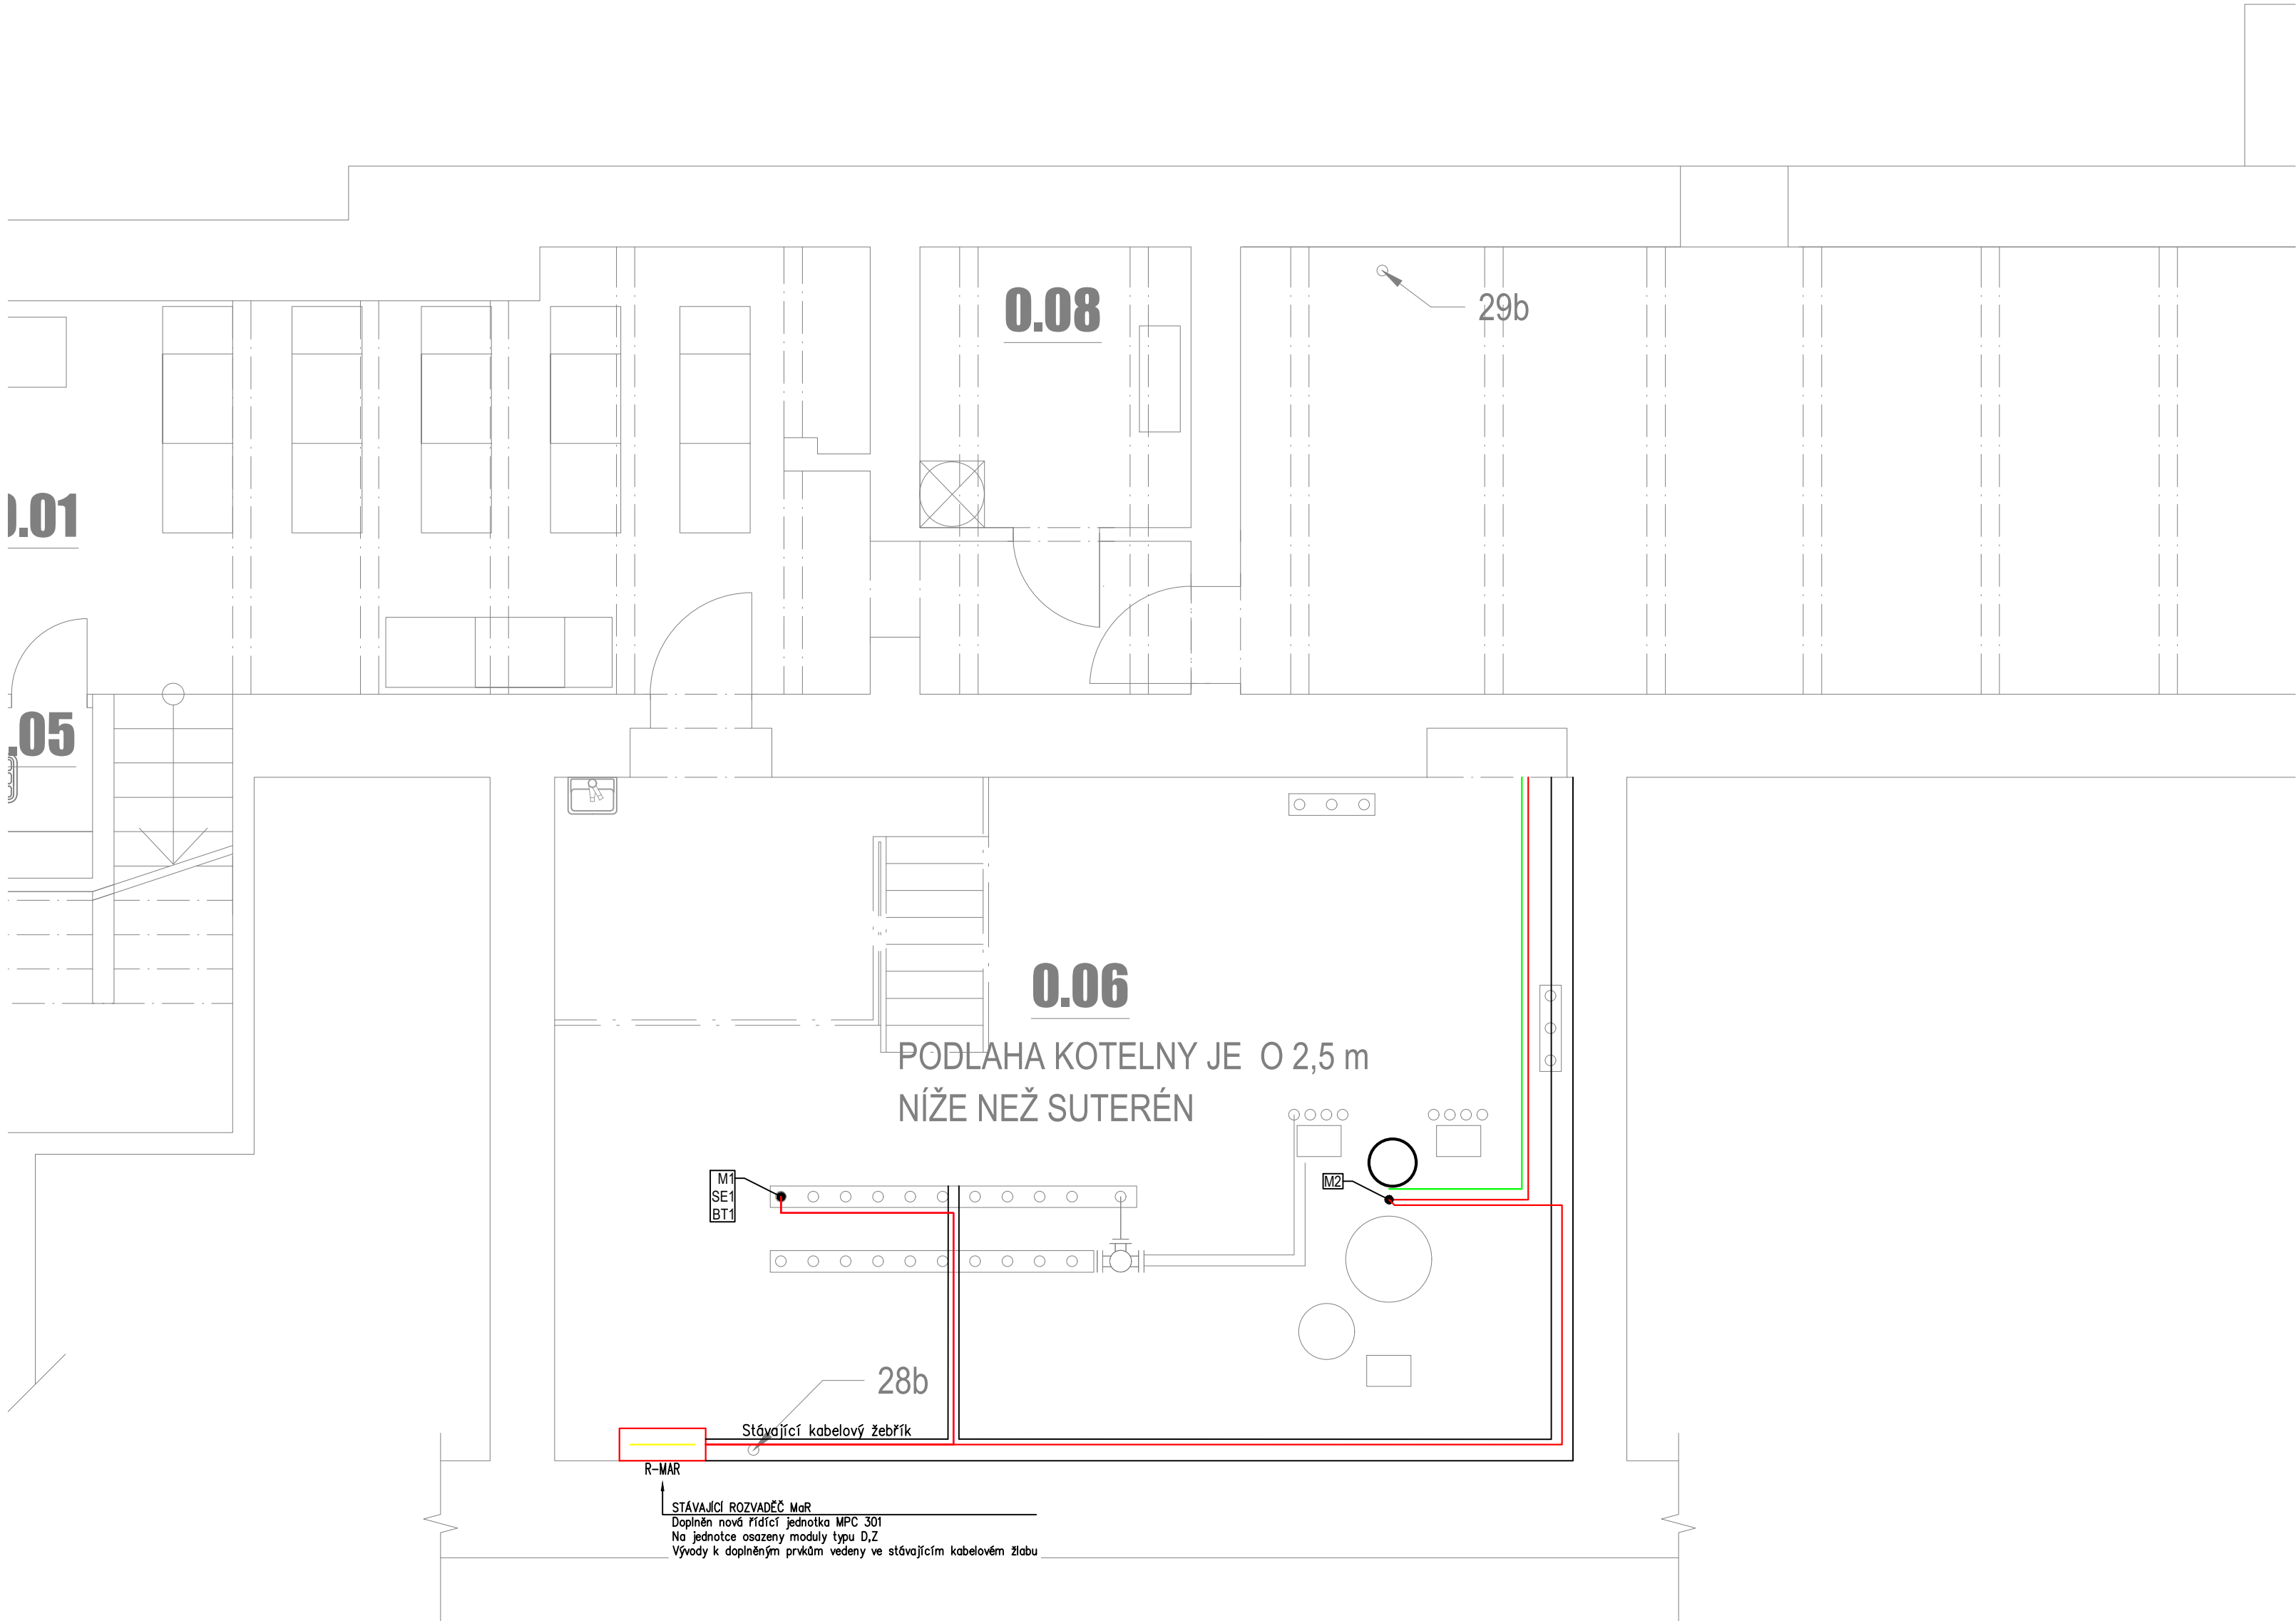

POZNÁMKA :

SOUSTAVA: -SOUZ 230V/400V/7N-S
ZÁKLADNÍ OCHRANA PROUDOVÝM OCHRÁNĚNÍ, POSPOJOVÁNÍM CY 6
ROZVEDY PROVEDENÝ VOZOU CNY
INSTALACE BUDE PROVEDENA PODLE ČSN 33 2130 ED.4 A SOUBORU NORM ČSN 33 2000.
PRO KOTELNÝ ZEMĚNA ČSN 33 2000-7-701 ED.2. INSTALACE BUDE PROVEDENA V OBYTNÝCH MÍSTNOSTECH SKRYTĚ.
MUSÍ BYT DODRŽENY POŽADAVKY STAVEBNÍ ČÁSTI NA UKLADÁNÍ VEDENÍ A KONCOVÝCH PRVKŮ INSTALAC.
PŘEDVÝM S DALŠÍM NA ZADÁVÁNÍM ČISTÝM OČIŠŤOVACÍM MATERIÁLEM, KOLE APD.
VŠEČERÉ UMÍSTĚNÍ PŘÍSTROJŮ MUSÍ BYT UPŘESNĚNO NA STAVBĚ BŮDEM KONTROLNÍM DNÍ I
V KONEČNÉM STAVU BUDE KABELÁŽ OCHRÁNĚNA PŘED MECHANICKÝM POŠKOZENÍM
V MÍSTECH PŘECHODŮ KABELŮ PŘES STĚNY BUDOV KABELY UKLADÁNY DO OCHRÁNĚK S DOSTATEČNOU MECHANIKOU
ODOLNOSTI
PŘED MONTÁŽÍ MUSÍ BYT UMÍSTĚNÝ VŠEČERÝ ČÁSTI INSTALACE KODOVANÝM S DALŠÍM PŘEDEM NA STAVBĚ
FINÁLNÍ PODCE ZÁSUVK A VÝVODŮ OSVĚTLENÍ JE NUTNÉ SI DOODHLASIT S INVESTOREM POPŘ. ARCHITEKTEM NA STAVBĚ
PŘI UKLADÁNÍ VEDENÍ DO PODLAHY MUSÍ BYT POSTUPOVAT, TAK ABY NEDŮŠLO K POŠKOZENÍ SYSTÉMU NOSNÉ KONSTRUKCE BUDOVY.
FINÁLNÍ PODCE ZÁSUVK A VÝVODŮ BUDE UPŘESNĚNA DLE NÁVRHU INTERIERU.

LEGENDA

- ROZVADĚČ
- VYPÍNAČ 1:1/0
- VYPÍNAČ 1:1
- TERMOSTAT
- JEDNONÁSOBNÁ ZÁSUVKA 230V 16A
- DATOVÁ ZÁSUVKA
- NOUZOVÉ SVÍTIDLO S PIKTOGRAMEM
- VENTILÁTOR
- POHYBOVÉ ČIDLO
- 3F EL. VÝVOD
- 1F EL. VÝVOD
- UZEMNĚNÍ
- TLAČÍTKO S OMZENÝM PŘÍSTUPEM
- REPRODUKTOR ROZHLASU
- MAGNETICKÝ KONTAKT
- DETEKTOR KOUŘE
- SVÍTIDLO S ASYMETRICKOU VYZÁŘOVACÍ CHARAKTERISTIKOU

generální projektant	projektant části	číslo pare
A99 Atelier 99 s.r.o. Purkyňova 71/99 612 00 Brno	HL HL Projekt s.r.o. Vrchlického 1590 Litvínov 436 01	
architekti	vypracoval	
HIP	Ing. arch. Jiří Bellach	
sam. projektant	Ing. Ambrožová, Ing. Marková	
stavebník	-	
zodp. projektant	Ing. Lukáš Lev [ČKAIT 0014610]	
stavebník	MČ Praha 3, Havlíčkovo náměstí 700/9, 130 85 Praha 3, IČ 00063517	
ZÁKLADNÍ ŠKOLA JAROV		
V ZAHRÁDKÁCH 48/1966, PRAHA 3, PŮDNÍ VESTAVBA		
název stavby		
objekt	12.0.4 - 101 - VESTAVBA PODKROVÍ	zakázka
část	D.1.2.8.2 - TPS - MĚŘENÍ A REGULACE	datum
název dokumentu	PŮDORYS KOTELNY	stupeň
		měřítko
		číslo přílohy
		001