


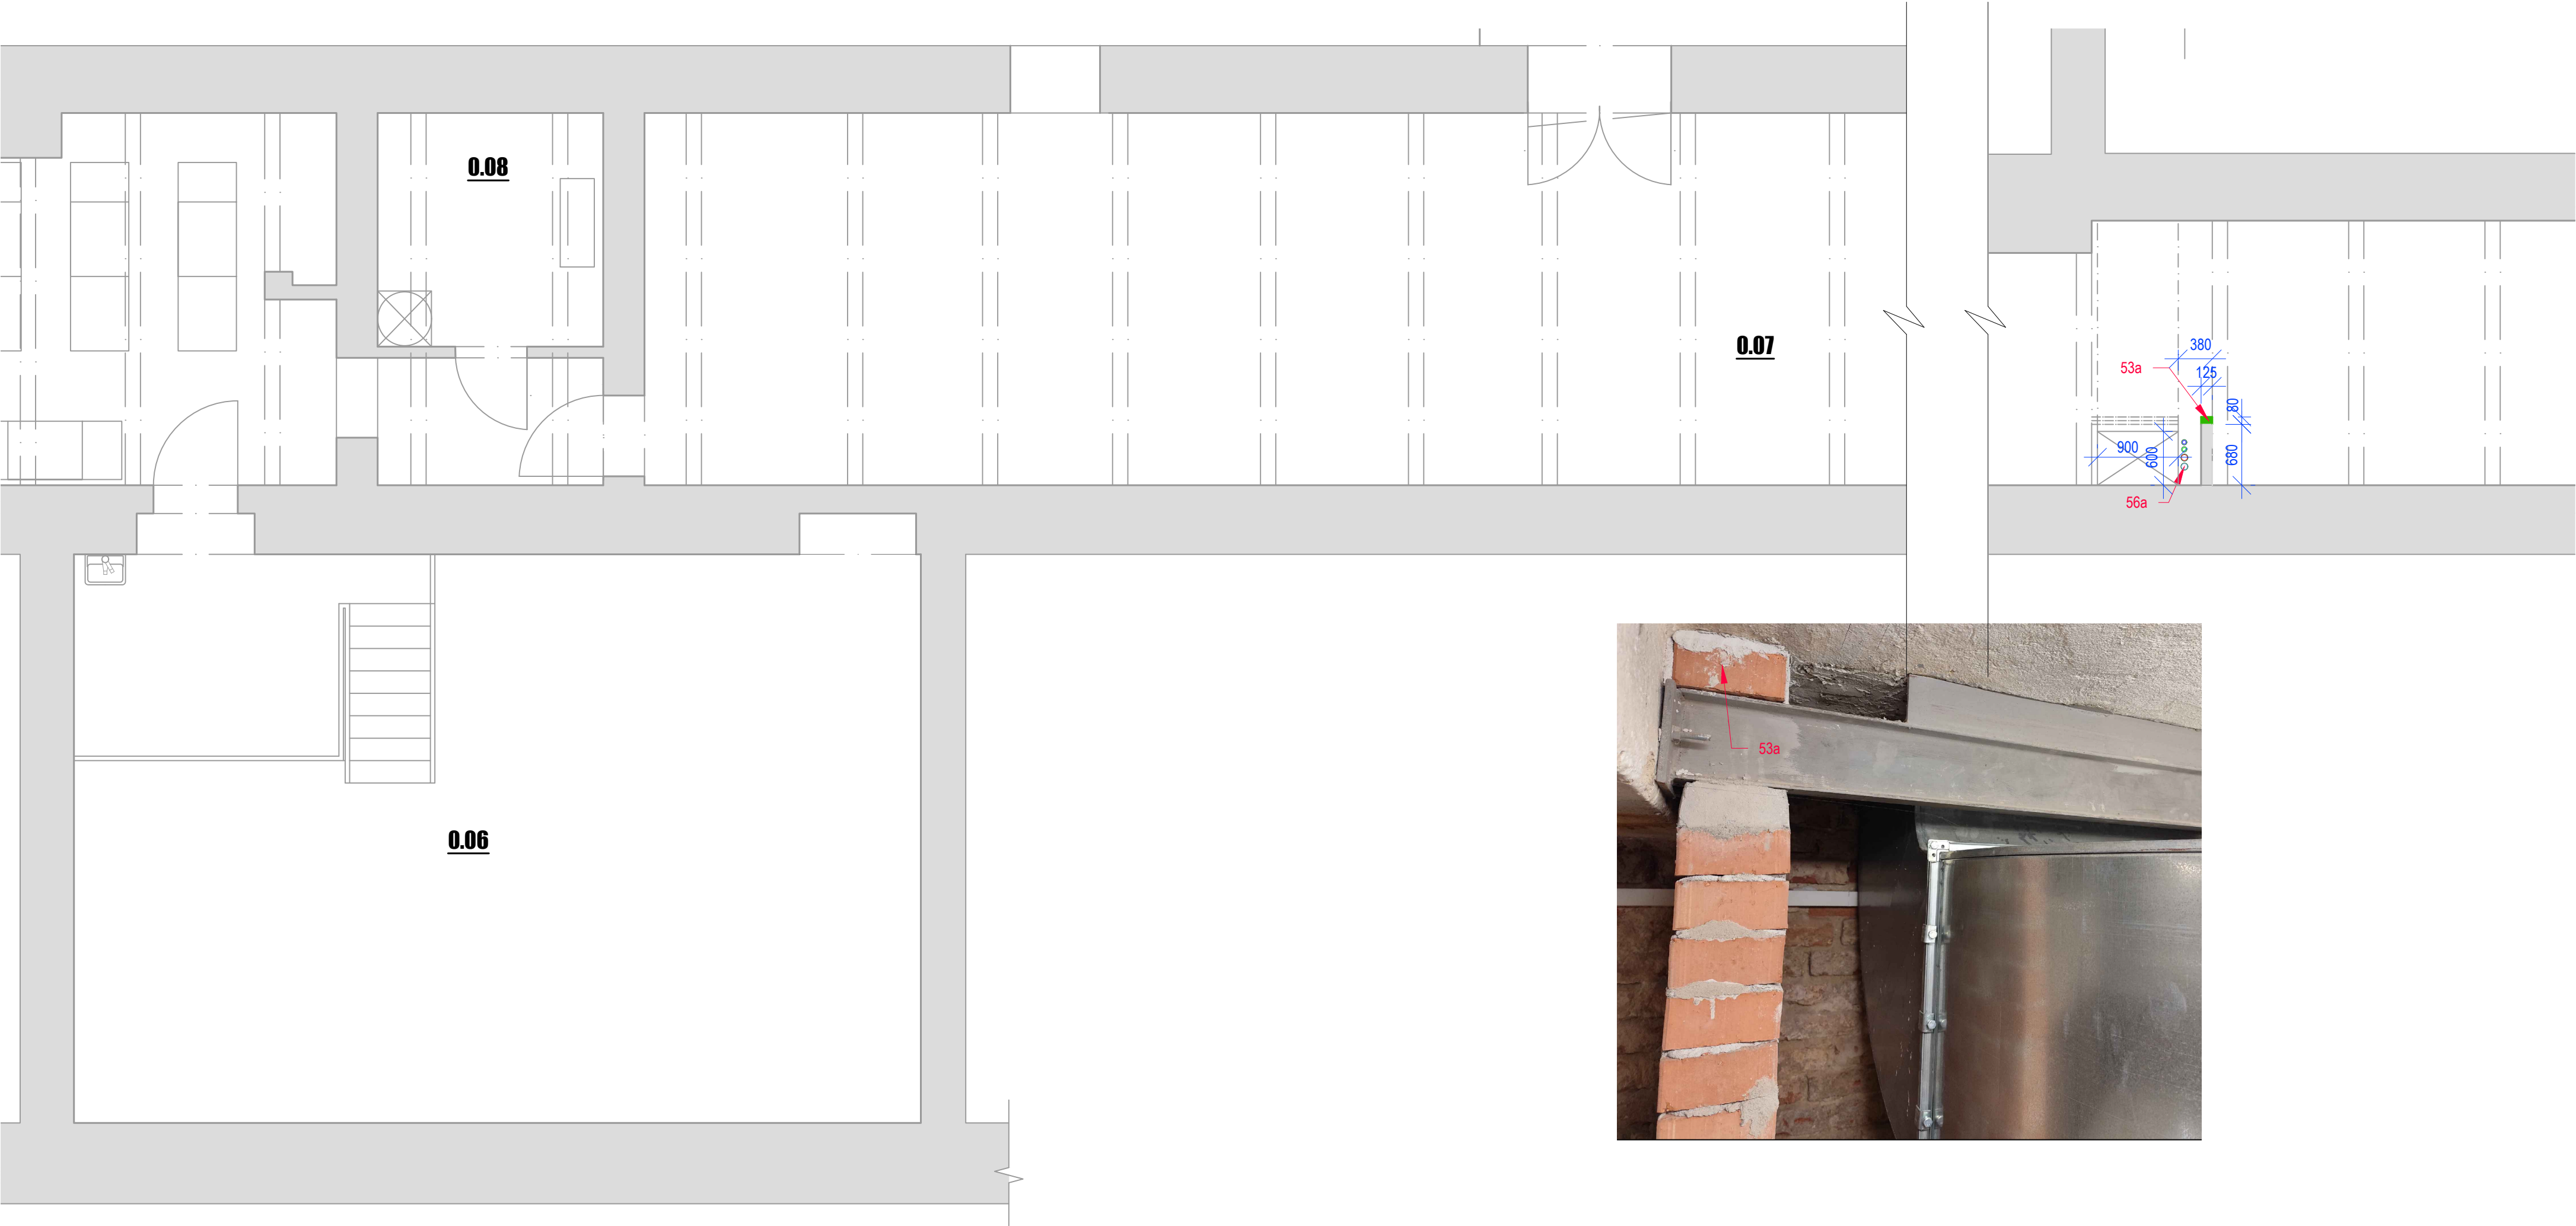

Legenda značení

Stávající konstrukce

Bourané konstrukce v řezu

Legenda místností

Číslo místnosti	Název	Plocha [m²]	Podlaha	Stěny	Strop	Poznámka
0.06	Kotelna	61.07	Stávající bez úprav	Stávající bez úprav	Stávající bez úprav	-
0.07	Technologické zázemí	172.49	Stávající bez úprav	Stávající bez úprav	Stávající bez úprav	-
0.08	Prádelna	6.55	Stávající bez úprav	Stávající bez úprav	Stávající bez úprav	s.v.3,070 m

Výkaz bouracích prací

Označení	Popis
53a	Vybourání horní cihly plné pálené, včetně vápenocementové malty.
56a	Vybourání prostupů v stropní konstrukci pro rozvody ZTI jádrovým vrtáním.

Poznámky

Měřeny vnitřní rozměry místností (včetně omítek).
Tloušťky obvodových zdí převzaty z archivních výkresů.
Při realizaci je nutné dodržet platnou legislativu - zákony, nařízení vlády, vyhlášky, rozhodnutí a závazná stanoviska dotčených orgánů.
V případě rozporu mezi jednotlivými částmi projektové dokumentace je nutné kontaktovat projektanta
Před zahájením bouracích prací bude zpracována zhotovitelem stavby v rámci dodávky stavby dodavatelská dokumentace bouracích prací.

0,000 = 268,50 m.n.m. (Bpv)

generální projektant

projektant části

číslo pare

A99

Atelier 99 s.r.o.
Purkyňova 71/99
612 00 Brno

architekt	Ing. arch. Jiří Betlach	vypracoval	Ing. Roman Kyška
HIP	Ing. Ambrožová, Ing.Marková	kontroloval	Ing. Martin Jeřábek
sam. projektant	Ing. Roman Kyška	zodp. projektant	Ing. Marek Vrba
stavebník	MČ Praha 3, Havlíčkovo náměstí 700/9, 130 85 Praha 3, IČ 00063517		

ZÁKLADNÍ ŠKOLA JAROV
V ZAHRÁDKÁCH 48/1966, PRAHA 3, PŮDNÍ VESTAVBA

název stavby	
objekt	1.2.0.4 - 101 - VESTAVBA PODKROVÍ
část	D.1.1 - ARCHITEKTONICKO-STAVEBNÍ ŘEŠENÍ
název dokumentu	BOURACÍ PRÁCE 1PP
zakázka	A-24-1134
datum	17/04/2025
stupeň	DPS
měřítko	1:100
číslo přílohy	1.1.3 - 101