


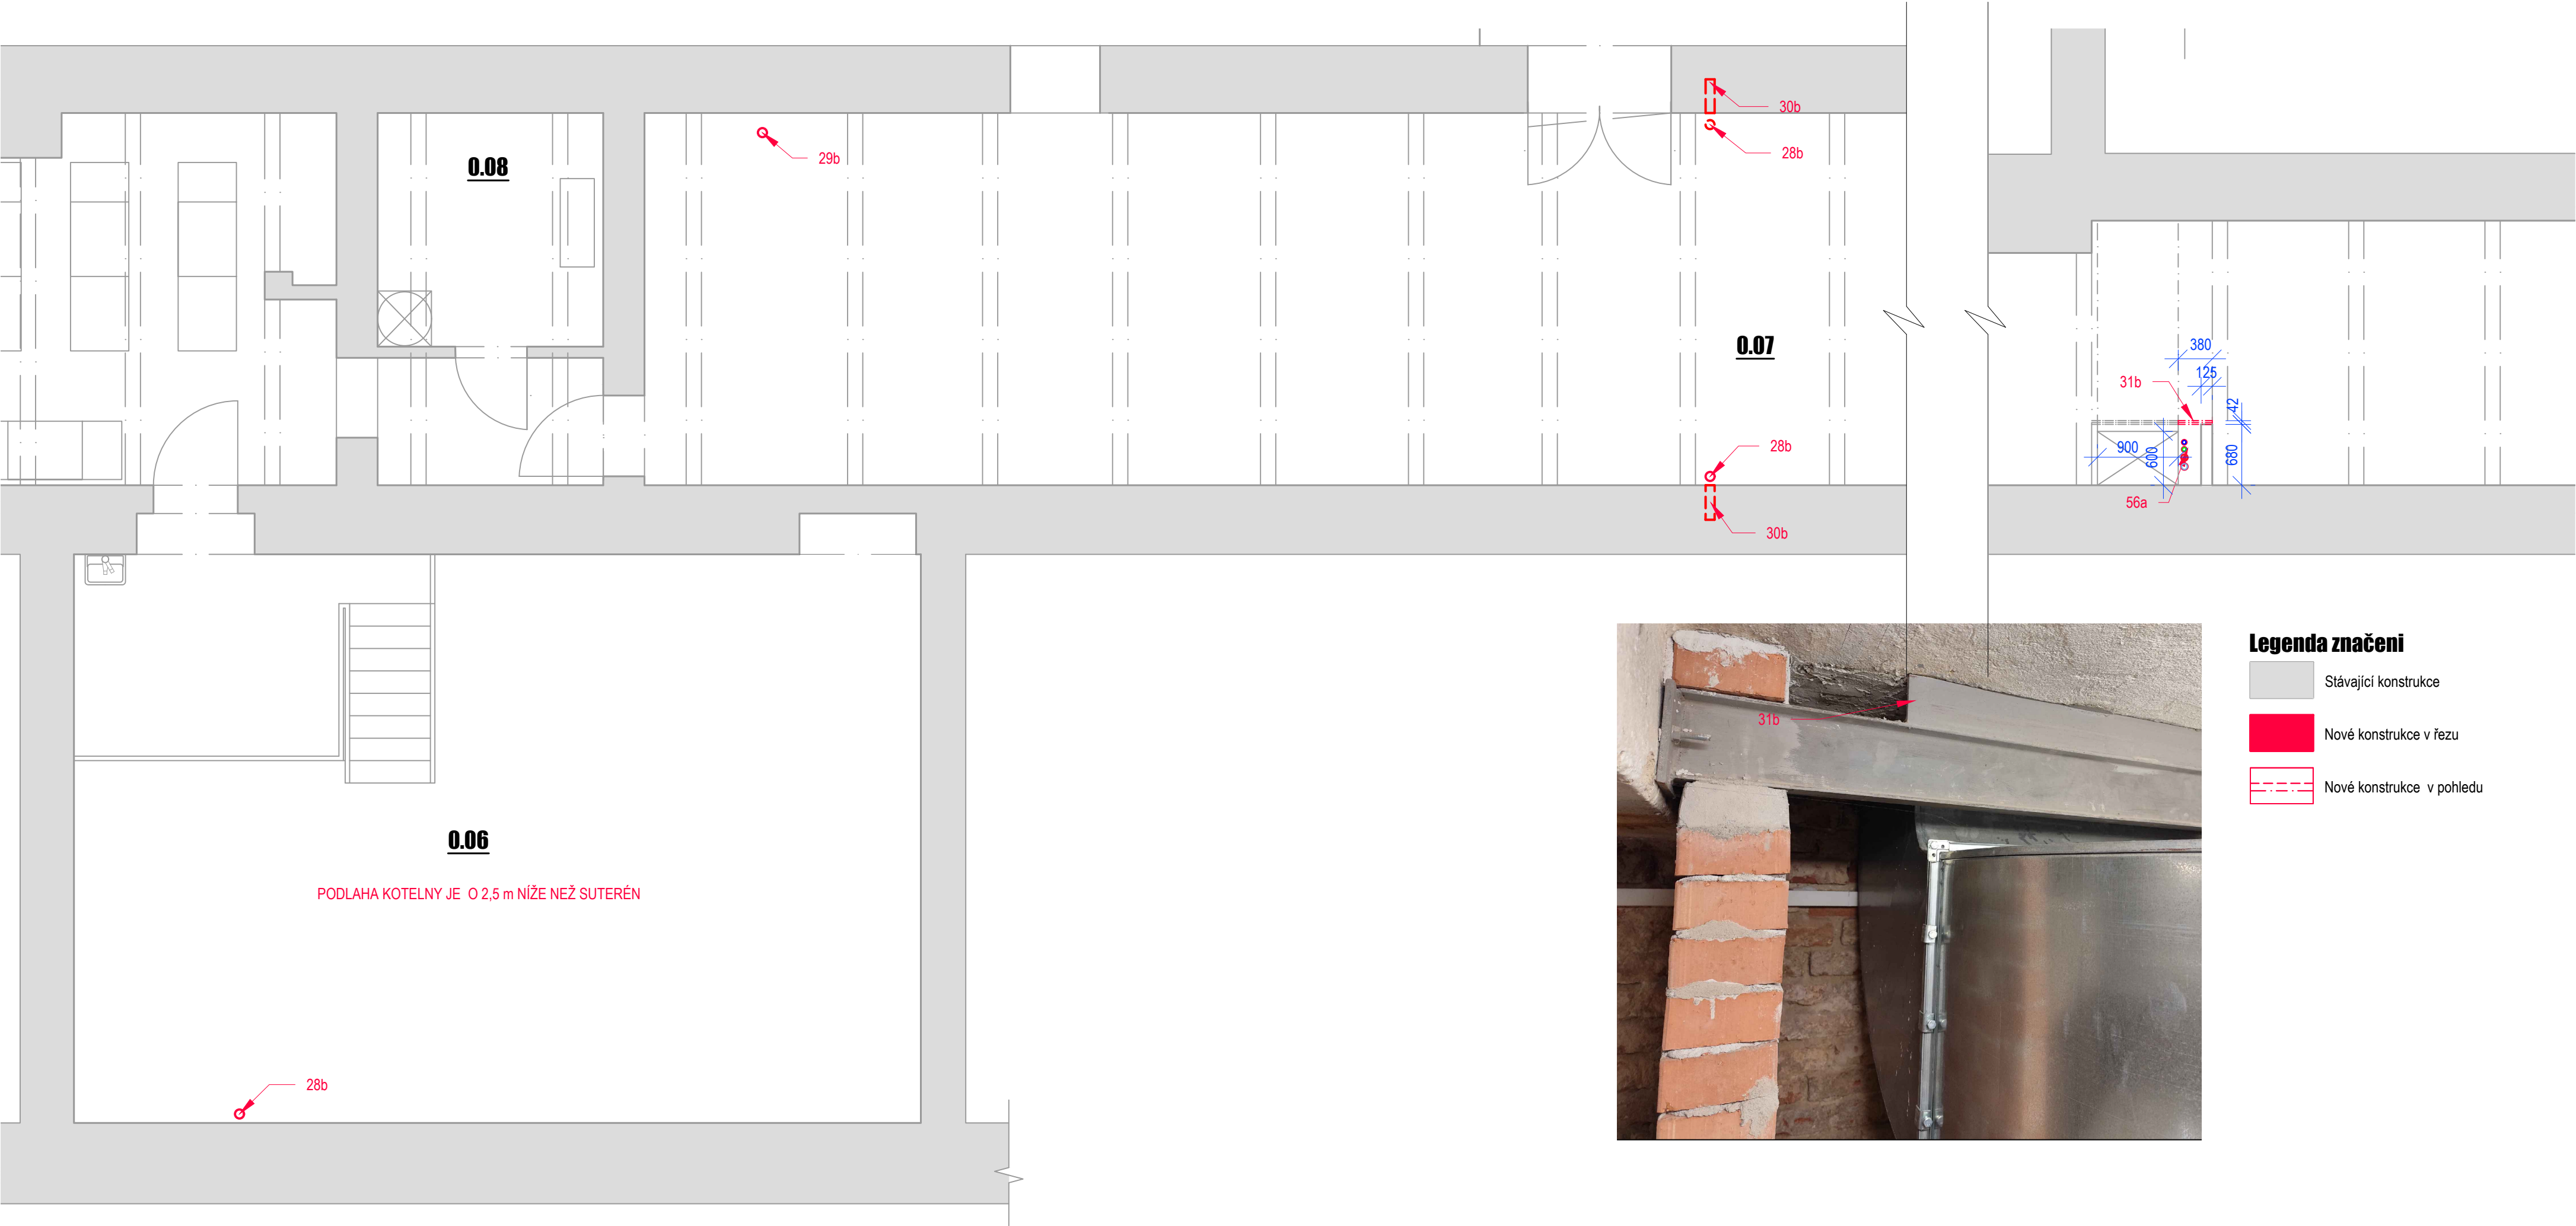

Legenda místností

| Číslo místnosti | Název                | Plocha [m²] | Podlaha             | Stěny               | Strop               | Poznámka            |
|-----------------|----------------------|-------------|---------------------|---------------------|---------------------|---------------------|
| 0.01            | Odpočívárna          | 41.63       | Stávající bez úprav | Stávající bez úprav | Stávající bez úprav | podhled sv. 2,393 m |
| 0.02            | Šatna                | 21.65       | Stávající bez úprav | Stávající bez úprav | Stávající bez úprav | -                   |
| 0.03            | Sklad                | 4.64        | Stávající bez úprav | Stávající bez úprav | Stávající bez úprav | -                   |
| 0.04            | Sauna                | 25.55       | Stávající bez úprav | Stávající bez úprav | Stávající bez úprav | -                   |
| 0.05            | Úklidová komora      | 1.74        | Stávající bez úprav | Stávající bez úprav | Stávající bez úprav | -                   |
| 0.06            | Kotelna              | 61.07       | Stávající bez úprav | Stávající bez úprav | Stávající bez úprav | -                   |
| 0.07            | Technologické zázemí | 172.49      | Stávající bez úprav | Stávající bez úprav | Stávající bez úprav | -                   |
| 0.08            | Prádelna             | 6.55        | Stávající bez úprav | Stávající bez úprav | Stávající bez úprav | s.v.3,070 m         |

Výkaz - nové konstrukce

| Označení | Popis   |
|----------|---|
| 28b      | Zapravení povrchu v podlaze maltou po provedení stavebně-technického průzkumu, (poloha je pouze orientační).     |
| 29b      | Zapravení povrchu ve stropě maltou 1PP po provedení stavebně-technického průzkumu, (poloha je pouze orientační). |
| 30b      | Zapravení povrchů ve zdi maltou po provedení stavebně-technického průzkumu, (poloha je pouze orientační).        |
| 31b      | Napojení ocelového nosníku UPN 65.                                                                               |

Poznámky

Měřeny vnitřní rozměry místností (včetně omítek).  
Tloušťky obvodových zdí převzaty z archivních výkresů.  
Při realizaci je nutné dodržet platnou legislativu - zákony, nařízení vlády, vyhlášky, rozhodnutí a závazná stanoviska dotčených orgánů.  
V případě rozporu mezi jednotlivými částmi projektové dokumentace je nutné kontaktovat projektanta  
Před zahájením bouracích prací bude zpracována zhotovitelem stavby v rámci dodávky stavby dodavatelská dokumentace bouracích prací.

Legenda značení

- Stávající konstrukce
- Nové konstrukce v řezu
- Nové konstrukce v pohledu



0,000 = 268,50 m.n.m. (Bpv)

generální projektant projektant části číslo pare

**A99** Atelier 99 s.r.o.  
Purkyňova 71/99  
612 00 Brno

|                 |                                                                   |                  |                     |
|-----------------|-------------------------------------------------------------------|------------------|---------------------|
| architekt       | Ing. arch. Jiří Betlach                                           | vypracoval       | Ing. Roman Kyška    |
| HIP             | Ing. Ambrožová, Ing.Marková                                       | kontroloval      | Ing. Martin Jeřábek |
| sam. projektant | Ing. Roman Kyška                                                  | zodp. projektant | Ing. Marek Vrba     |
| stavebník       | MČ Praha 3, Havlíčkovo náměstí 700/9, 130 85 Praha 3, IČ 00063517 |                  |                     |

ZÁKLADNÍ ŠKOLA JAROV  
V ZAHRÁDKÁCH 48/1966, PRAHA 3, PŮDNÍ VESTAVBA

|                 |                                         |
|-----------------|-----------------------------------------|
| název stavby    |                                         |
| objekt          | 1.2.0.4 - 101 - VESTAVBA PODKROVÍ       |
| část            | D.1.1 - ARCHITEKTONICKO-STAVEBNÍ ŘEŠENÍ |
| název dokumentu | PŮDORYS 1PP                             |
| zakázka         | A-24-1134                               |
| datum           | 17/04/2025                              |
| stupeň          | DPS                                     |
| měřítko         | 1:100                                   |
| číslo přílohy   | 1.1.3 - 201                             |