
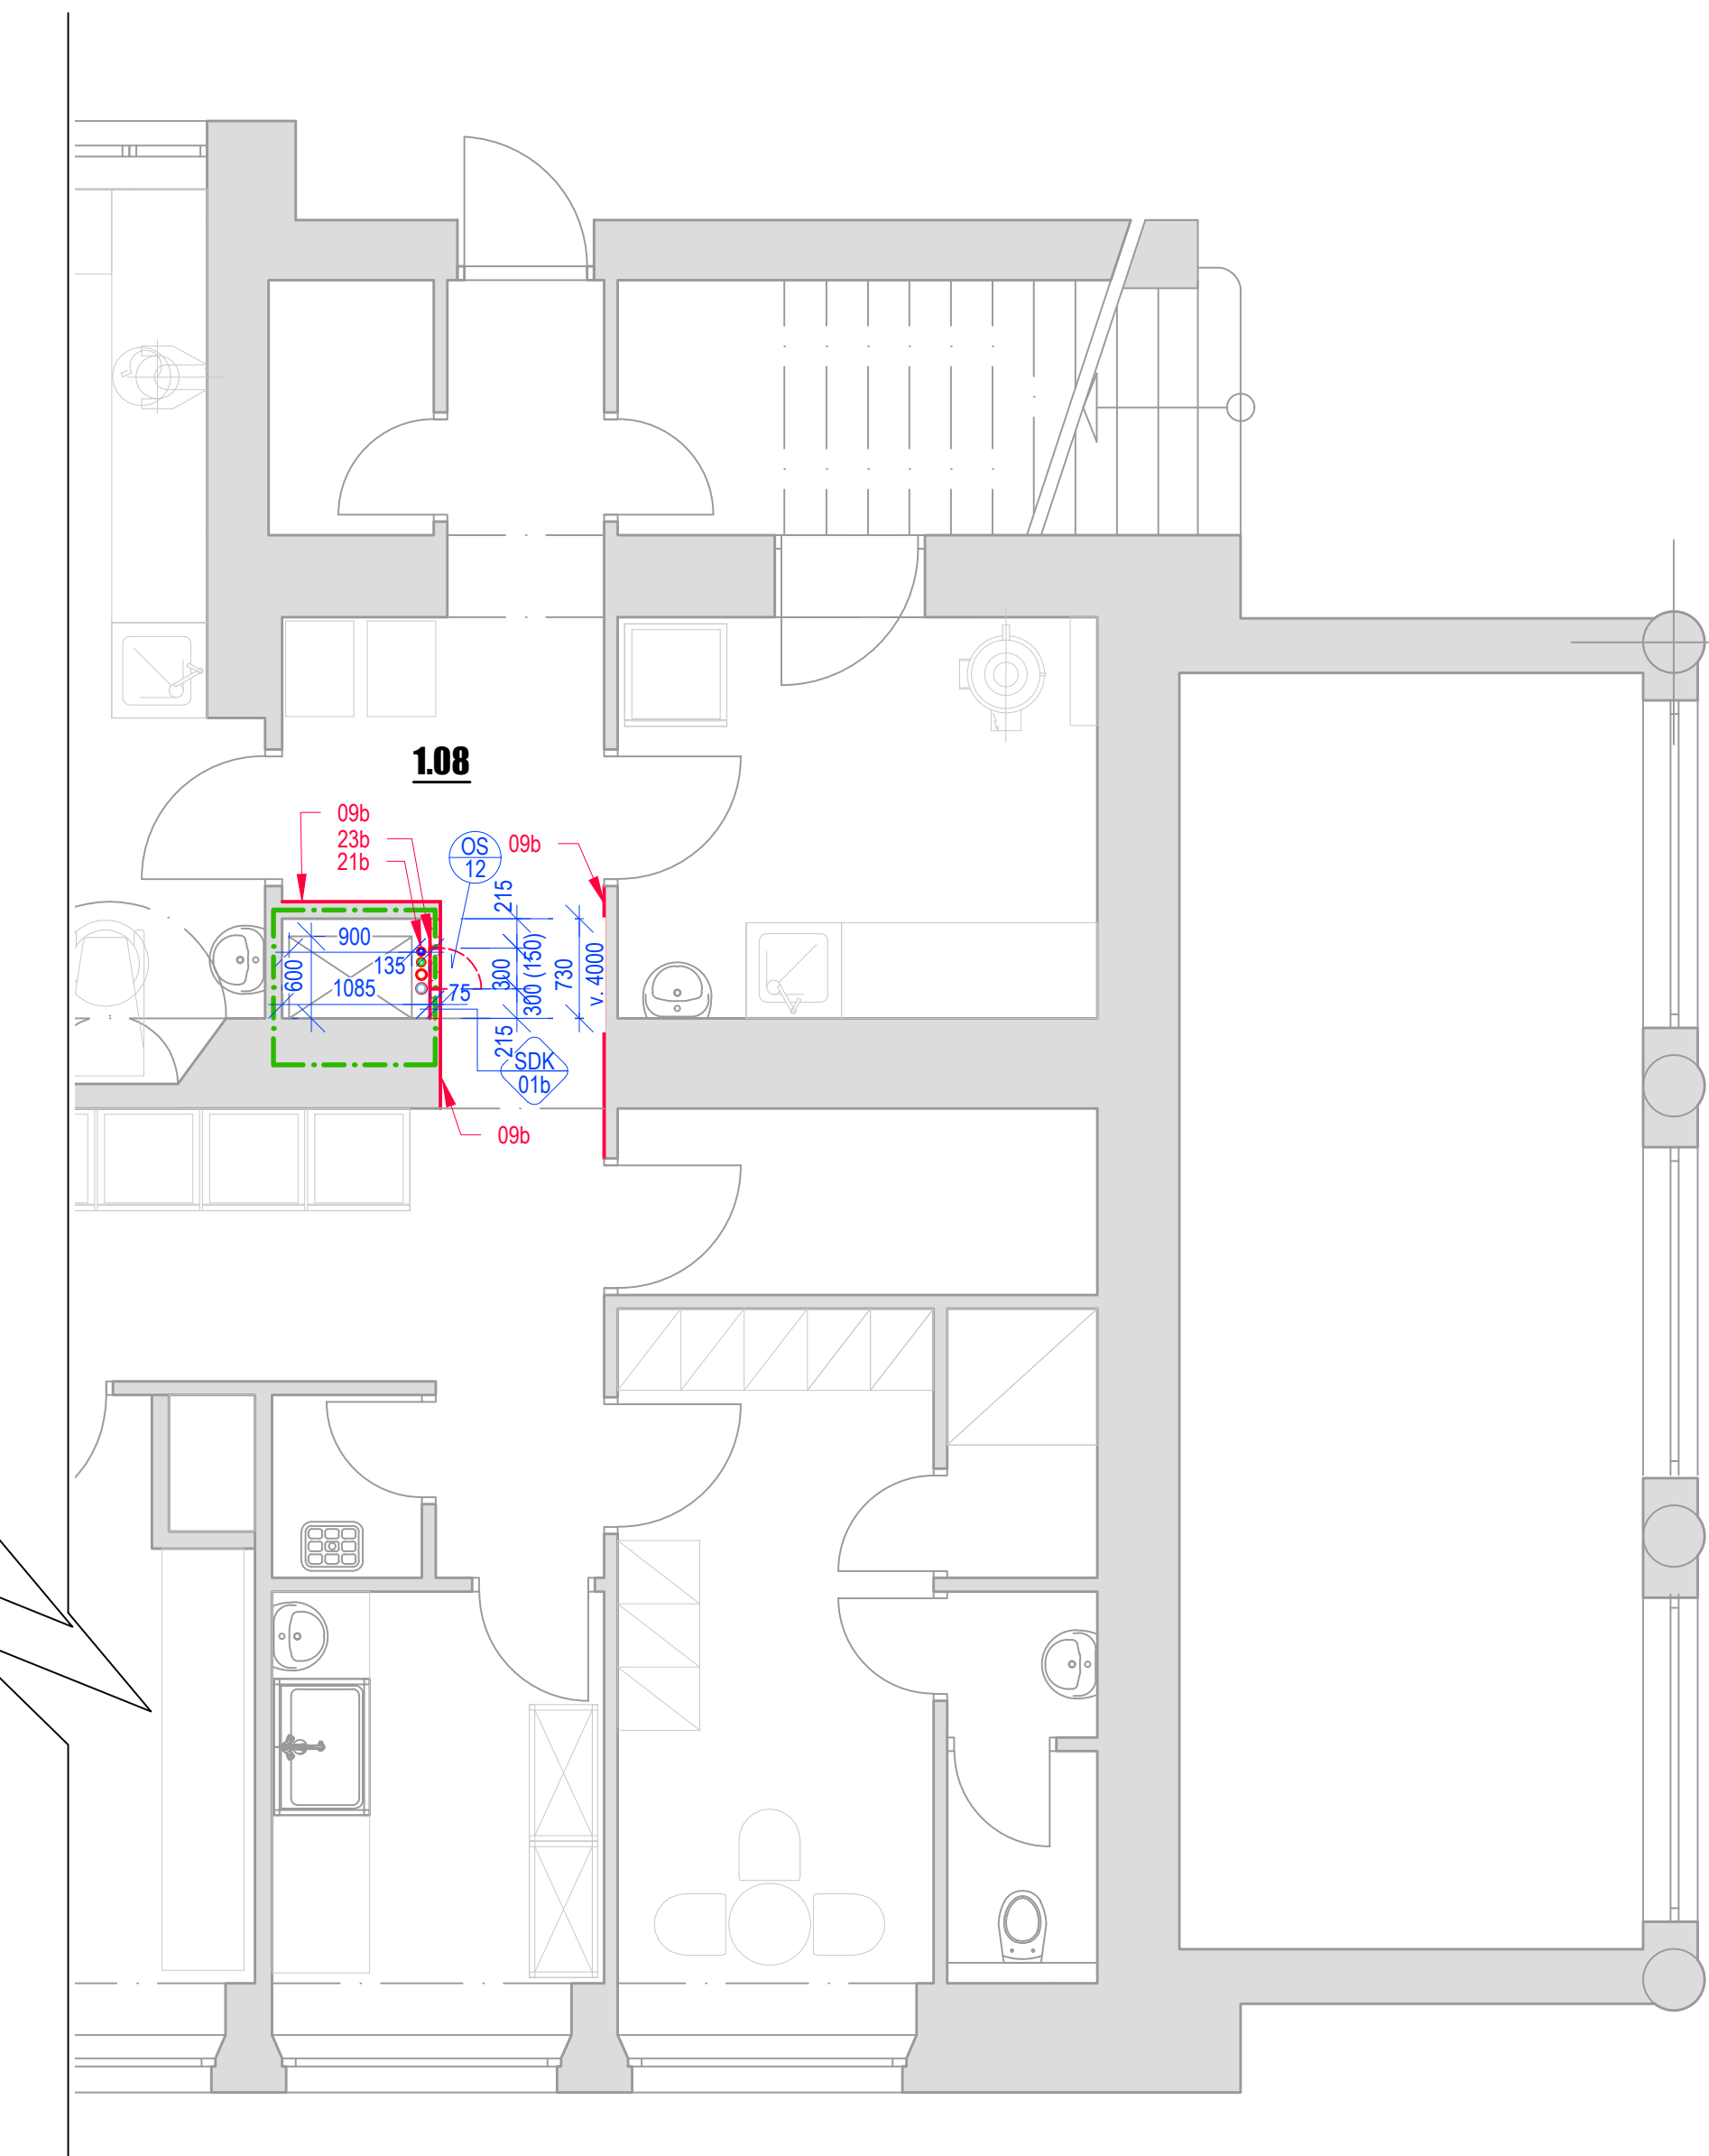


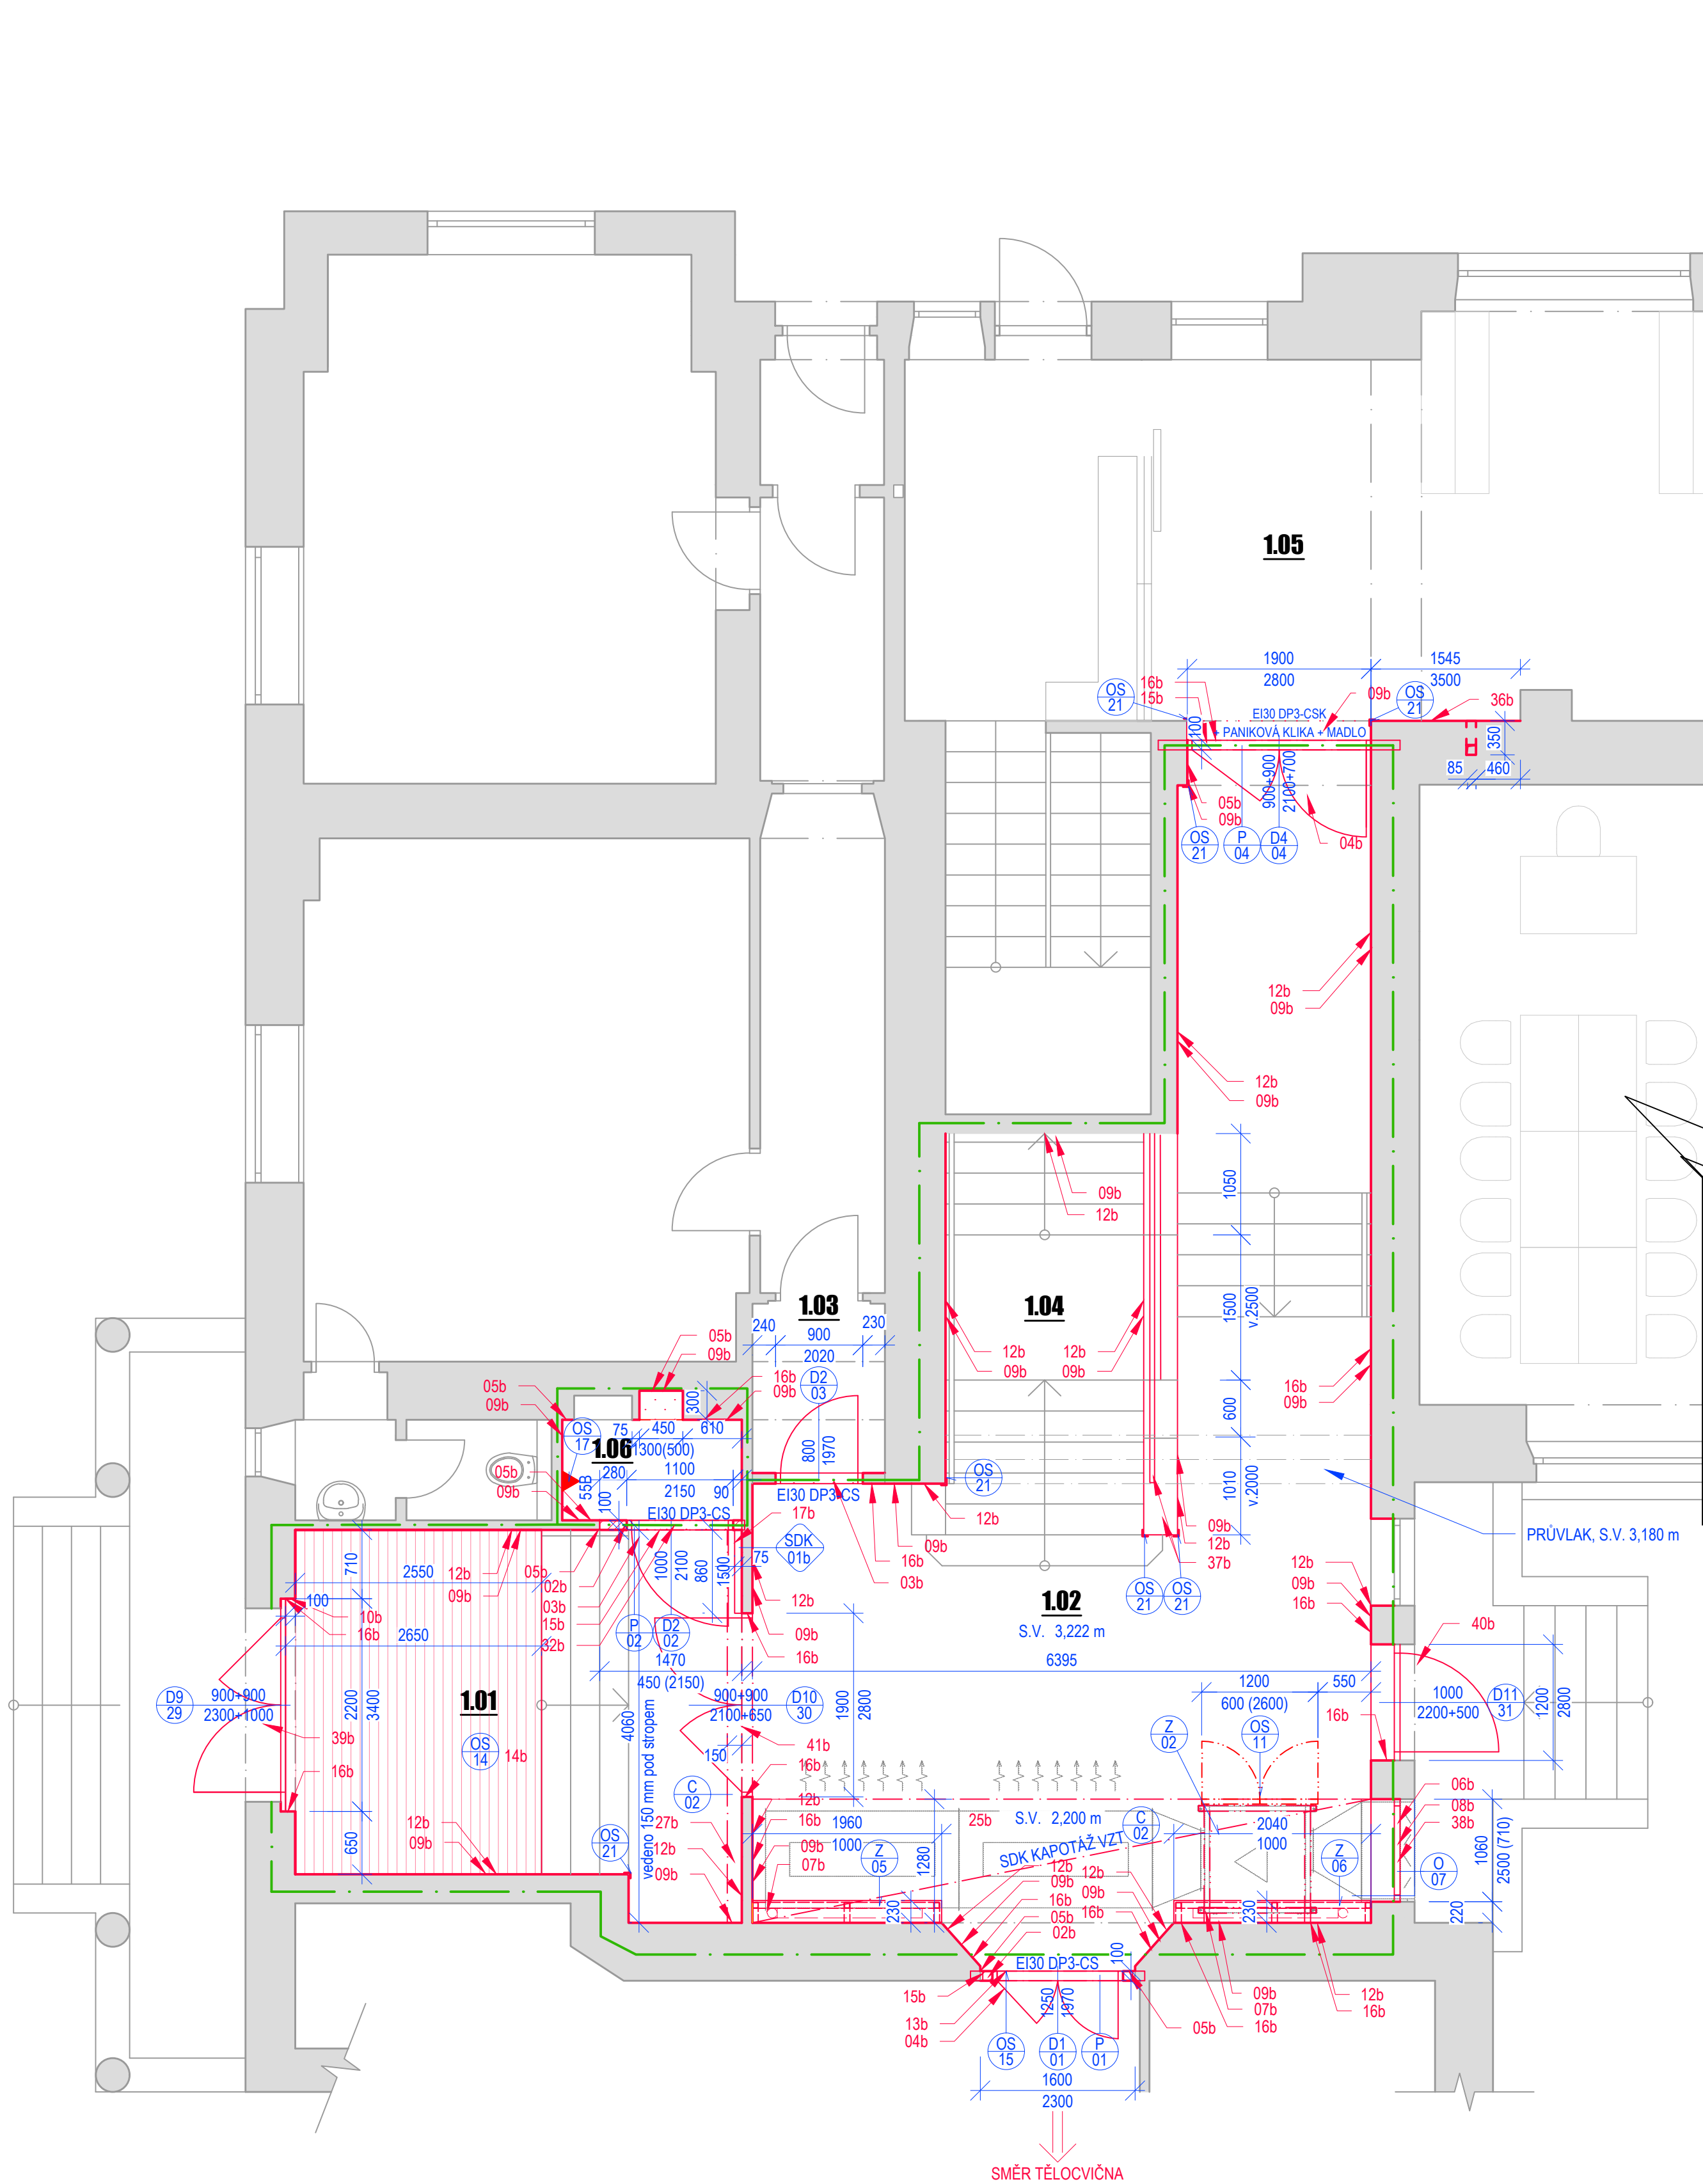

Výkaz - nové konstrukce	
Označení	Popis
01b	Montáž sádkartonové stěny, včetně konstrukce z tenkostěnných profilů z pozinkované ocele, standardní sádkartonové desky tloušťky 12,5 mm a přemělení spar. Technologický postup dle výběru dodavatele v době realizace.
02b	Vyzdění ostění z pórabetonových tvárníc tloušťky 100 mm na tenkovrstvou vápenocementovou maltu tloušťky cca 2 mm. Technologický postup dle výběru dodavatele v době realizace.
03b	Osazení jednokřídlých požárních dveří do zdíva, včetně montáže zárubně, kování, zavěšení křidel a osazení prahu. Přesná specifikace dveří viz. samostatná příloha Kniha dveří.
04b	Osazení dvoukřídlých požárních dveří do zdíva, včetně montáže zárubně, kování, zavěšení křidel a osazení prahu. Přesná specifikace dveří viz. samostatná příloha Kniha dveří.
05b	Napojení nové vápenocementové omítky tloušťky cca 20 mm na stávající do výšky cca 2,5 m. Technologický postup dle výběru dodavatele v době realizace.
06b	Osazení nového okna.
07b	Nařízení stávajících otopných těles barvou min. ve 2 vrstvách, včetně přípravy podkladu obroušením a odmaštěním.
08b	Osazení potrubí do okenního otvoru pro přívod vzduchu požárního odvětrání. Dodávka včetně montáže a kotevních prvků.
09b	Malba až po strop.
10b	Zpětná montáž kamerového systému a elektronického bzučáku.
11b	Montáž sádkartonové stěny s požární odolností EI 45 DP1, včetně konstrukce z tenkostěnných profilů z pozinkované ocele, sádkartonových desek s požární odolností tloušťky 12,5 mm a přemělení spar. Technologický postup dle výběru dodavatele v době realizace.
12b	Omyvatelný nátěr do výšky 1,5m.
13b	Montáž přechodové lišty.
14b	Osazení nové čistící zóny, včetně montáže. Přesná specifikace viz. výpis ostatních výrobků.
15b	Osazení překladu. Blížší specifikace viz. výkaz překlady.
16b	Vyspravení stávající omítky. Technologický postup dle výběru dodavatele v době realizace.
17b	Zpětná montáž stávajícího zvukového tabla a čtečky čipů dveří do požární sádkartonové stěny SDK 01b, tl. 75 mm, výška cca 1500 mm.
23b	Montáž sádkartonové stěny s požární odolností EI 30 DP1, včetně konstrukce z tenkostěnných profilů z pozinkované ocele, sádkartonových desek s požární odolností tloušťky 12,5 mm a přemělení spar. Technologický postup dle výběru dodavatele v době realizace.
25b	Montáž sádkartonového podhledu, včetně konstrukce z tenkostěnných profilů z pozinkované ocele, sádkartonových desek standardních tloušťky 12,5 mm a přemělení spar. Technologický postup dle výběru dodavatele v době realizace.
32b	Vyzdění nadpraží z pórabetonových tvárníc tloušťky 100 mm na tenkovrstvou vápenocementovou maltu tloušťky cca 2 mm. Technologický postup dle výběru dodavatele v době realizace.
21b	Uložení nových instalací. (ZTI)
27b	Požární kastlík EI 45 DP1 výšky 150 mm umístěn pod stropem pro kabeláž silnoproudu a slaboproudu. Konstrukce z tenkostěnných profilů z pozinkované ocele, sádkartonových desek s požární odolností tloušťky 12,5 mm a přemělení spar. Technologický postup dle výběru dodavatele v době realizace.
36b	Doplnění dřevěného obkladu z dřevotřísky tl. 18 mm s povrchovou úpravou HPL. Vzor bude vyzvokován dle skutečnosti na stavbě.
37b	Nátěr dřevěného madla, RAL 9003. Vzor bude vyzvokován dle skutečnosti na stavbě.
38b	Otvor pro nasávání vzduchu do CHÚC, viz. část VZT.
39b	Osazení dvoukřídlých exteriérových vstupních dveří do zdíva, včetně montáže zárubně, kování, zavěšení křidel a osazení prahu. Přesná specifikace dveří viz. samostatná příloha Kniha dveří.
40b	Osazení jednokřídlých exteriérových vstupních dveří do zdíva, včetně montáže zárubně, kování, zavěšení křidel a osazení prahu. Přesná specifikace dveří viz. samostatná příloha Kniha dveří.
41b	Osazení dvoukřídlých interiérových dveří do zdíva, včetně montáže zárubně, kování, zavěšení křidel a osazení prahu. Přesná specifikace dveří viz. samostatná příloha Kniha dveří.

	Stávající konstrukce		Zdivo z pórabetonových tvárníc tloušťky 100 mm viz. výpis sdh stěn a skladby konstrukcí
	Nové konstrukce v řezu		Sádkartonová stěna viz. výpis sdh stěn a skladby konstrukcí
	Nové konstrukce v pohledu		
	Hranice požárních úseků		

Legenda místnosti					
Číslo místnosti	Název	Plocha [m²]	Podlaha	Stěny	Strop
1.01	Zádvěří	17.02	Stav. keramická dlažba + nová čistící zóna	Stávající omítka, nová malba, omyvatelný nátěr 1,5 m	Nová malba
1.02	Vstupní hala (CHÚC)	43.22	Stav. keramická dlažba bez úprav	Vyspravení omítky, nová malba, omyvatelný nátěr 1,5 m	Nová malba, SDK kapotáž
1.03	Předšl. - školník	2.40	Stávající bez úprav	Vyspravení omítky, nová malba	Nová malba
1.04	Schodiště	17.08	Stávající bez úprav	Stávající omítka, nová malba, omyvatelný nátěr 1,5 m	Nová malba
1.05	Chodba	146.01	Stávající bez úprav	Stávající bez úprav	Stávající bez úprav
1.06	Rozvaděč ele.	1.93	Stávající bez úprav	Nová omítka, nová malba,	Nová malba
1.08	Chodba	9.75	Stávající bez úprav	Stávající bez úprav, nová malba	Stávající bez úprav

Označení	Typ	Výška (mm)	Šířka (mm)	Délka (mm)	Počet (ks)	Poznámka
P 01	Systémový překlad z párobetonu	250	100	1800	1	Uložení 225 mm
P 02	Systémový překlad z párobetonu	250	100	1500	1	Uložení 200 mm
P 04	Systémový překlad z párobetonu	250	100	2500	1	Uložení 300 mm


Poznámky

Měření vnitřní rozměry místností (včetně oken).

Tloušťky obvodových zdí převzaty z archívních výkresů.

Při realizaci je nutné dodržet platnou legislativu - zákony, nařízení vlády, vyhlášky, rozhodnutí a závazná stanoviska dotčených orgánů.

V případě rozporu mezi jednotlivými částmi projektové dokumentace je nutné kontaktovat projektanta

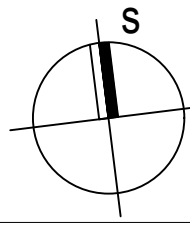

0,000 = 268,50 m.n.m. (Bpv)		
generální projektant	projektant části	číslo pare

A99 Atelier 99 s.r.o.
Purkyňova 71/99
612 00 Brno

architekt	Ing. arch. Jiří Betlach	vypracoval	Ing. Roman Kyška
HIP	Ing. Ambrožová, Ing. Marková	kontroloval	Ing. Martin Jeřábek
sam. projektant	Ing. Roman Kyška	zodp. projektant	Ing. Marek Vrba
stavebník	MČ Praha 3, Havlíčkově náměstí 700/9, 130 85 Praha 3, IČ 00063517		

ZÁKLADNÍ ŠKOLA JAROV
V ZAHRÁDKÁCH 48/1966, PRAHA 3, PŮDNÍ VESTAVBA

název stavby	
--------------	--

objekt **1.2.0.4-101-VESTAVBA PODKROVÍ** datum 17/04/2025

Část	D.1.1 - ARCHITEKTONICKO-STAVEBNÍ ŘEŠENÍ	stůpen	DPS
		měřítko	1:50

název dokumentu	PŮDORYS 1.NP	číslo přílohy	1.1.3 - 202
-----------------	---------------------	---------------	--------------------

zakázka	A-24-1134
datum	17/04/2025
stupeň	DPS
měřítko	1:50

1.1.3 - 202