
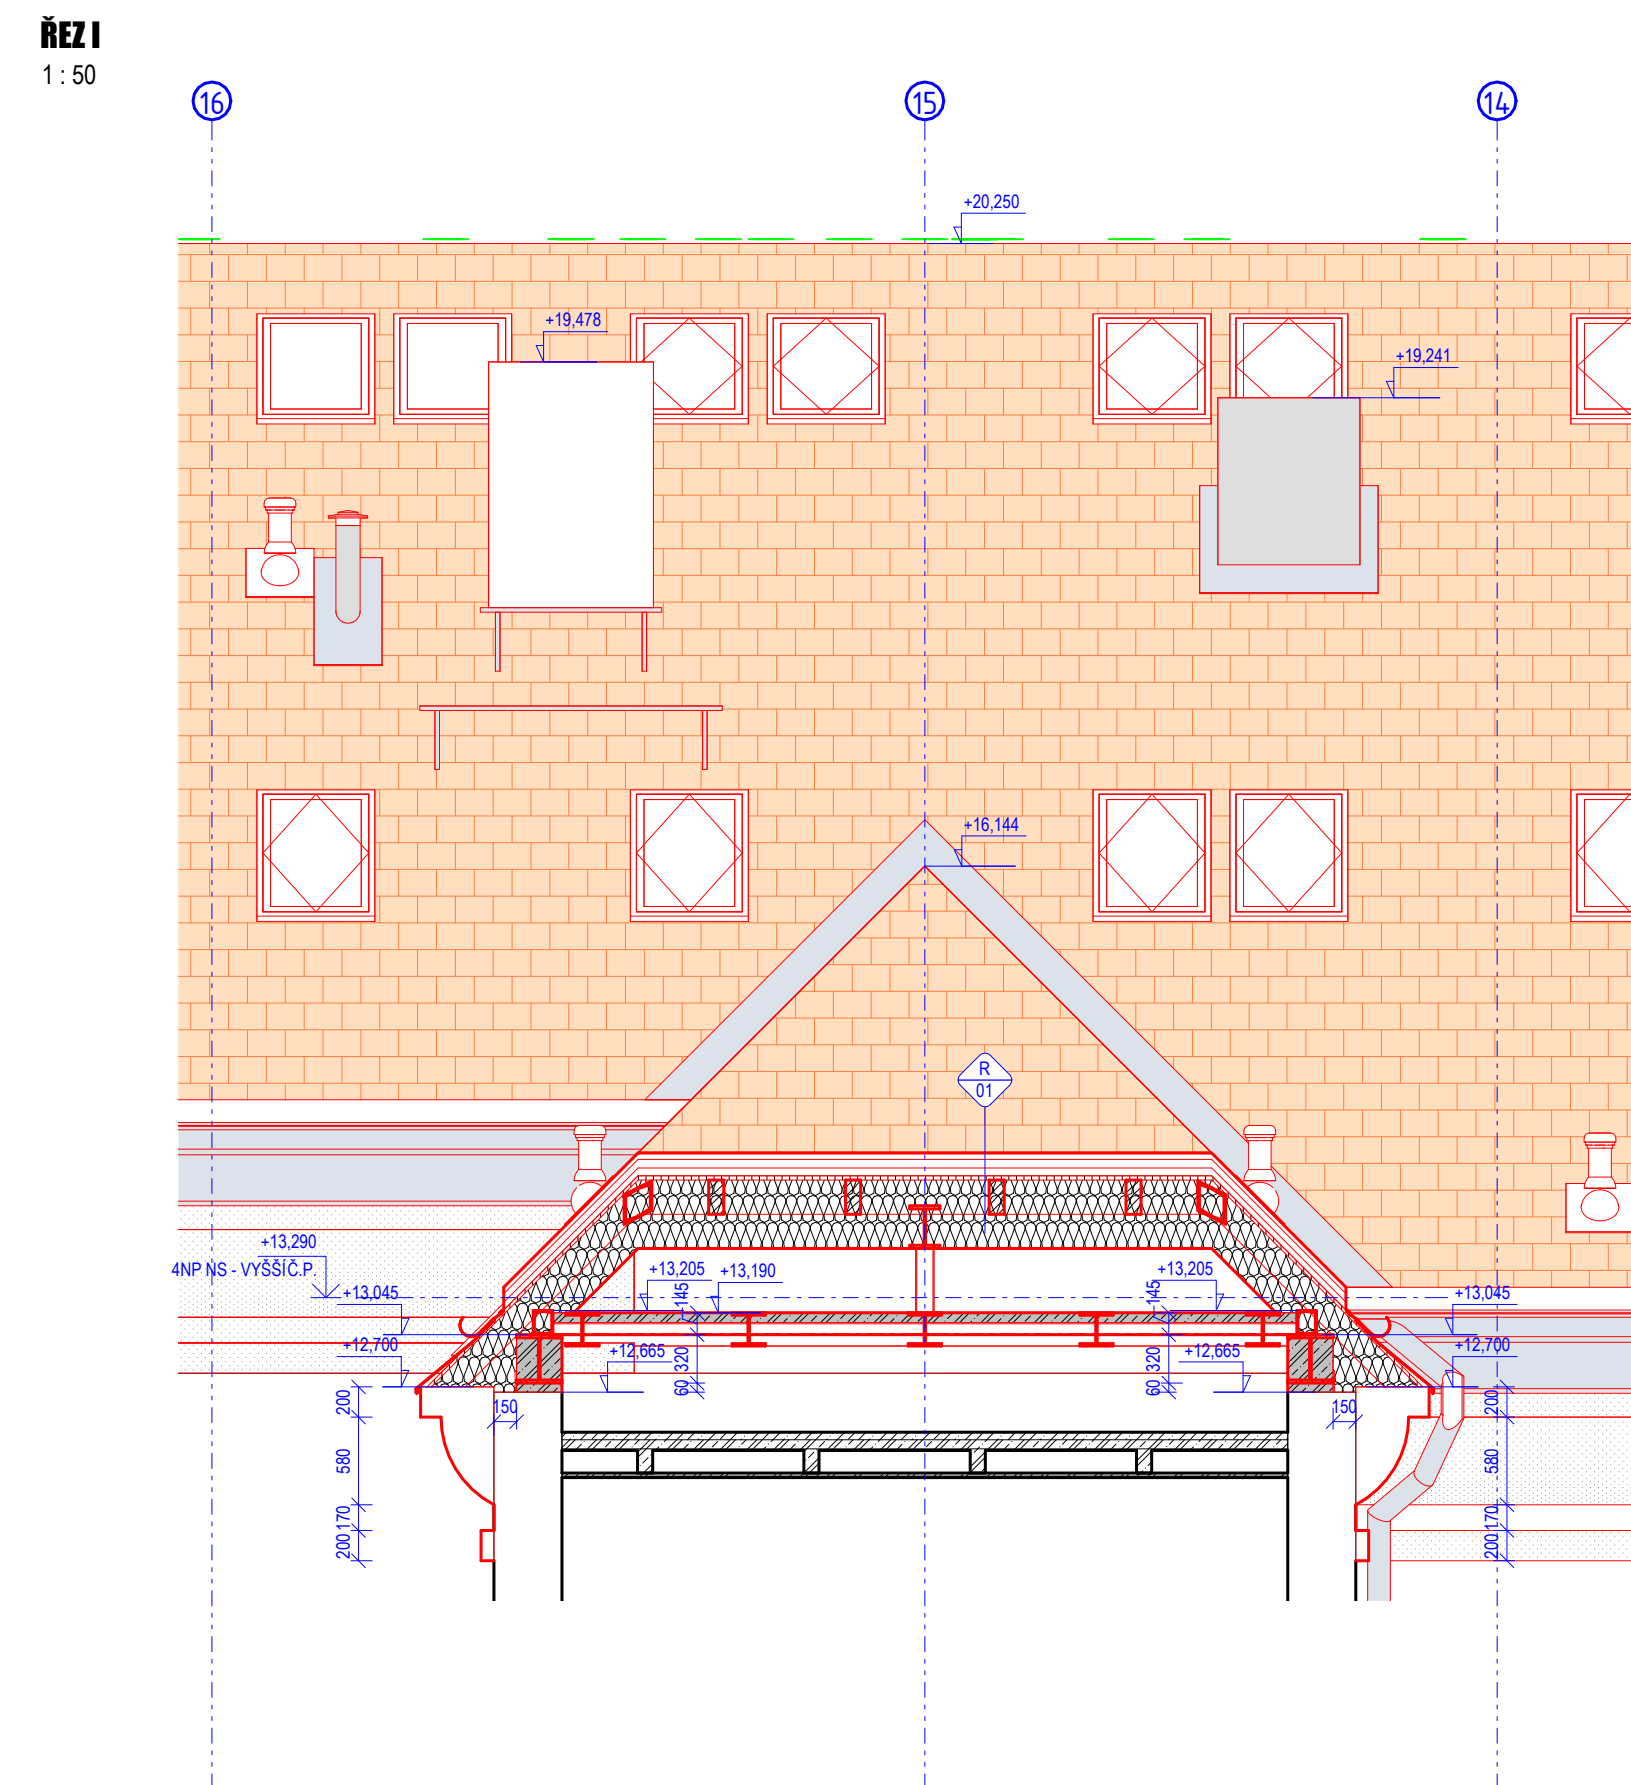
 


 

LEGENDA MAPA

- | | |
|---|--|
|  | Betónová konštrukcia (ZS P6),
prírodná špecifikácia a rozsah diel |
|  | Tapetná izolácia na báze skelných minerálnych vlákien,
prírodný typ diel výpisu skladu konštrukcie |
|  | Štandardná konštrukcia bez rozlíšenia typu,
v časti konštrukcie pouzdravujúcej izoláciu: podrobné špecifikovanie v rámci STP, výberové konštrukcie takým špecifikovaním |

LEGENDA BAREVNÉHO ZNAČENÍ SÁDROKARTONOVÝCH KONSTRUKCÍ

- [illegible]

LEGENDA ZNA

- Značení hranice požárního úseku, konstrukce jejich návazností v této rovině musí být provedené dle principů výše tak, aby byly splněny požadavky na minimální nebo vyšší požární odolnost deflexionou požární bezpečnostním řešením stavby

POZI

- [illegible]