


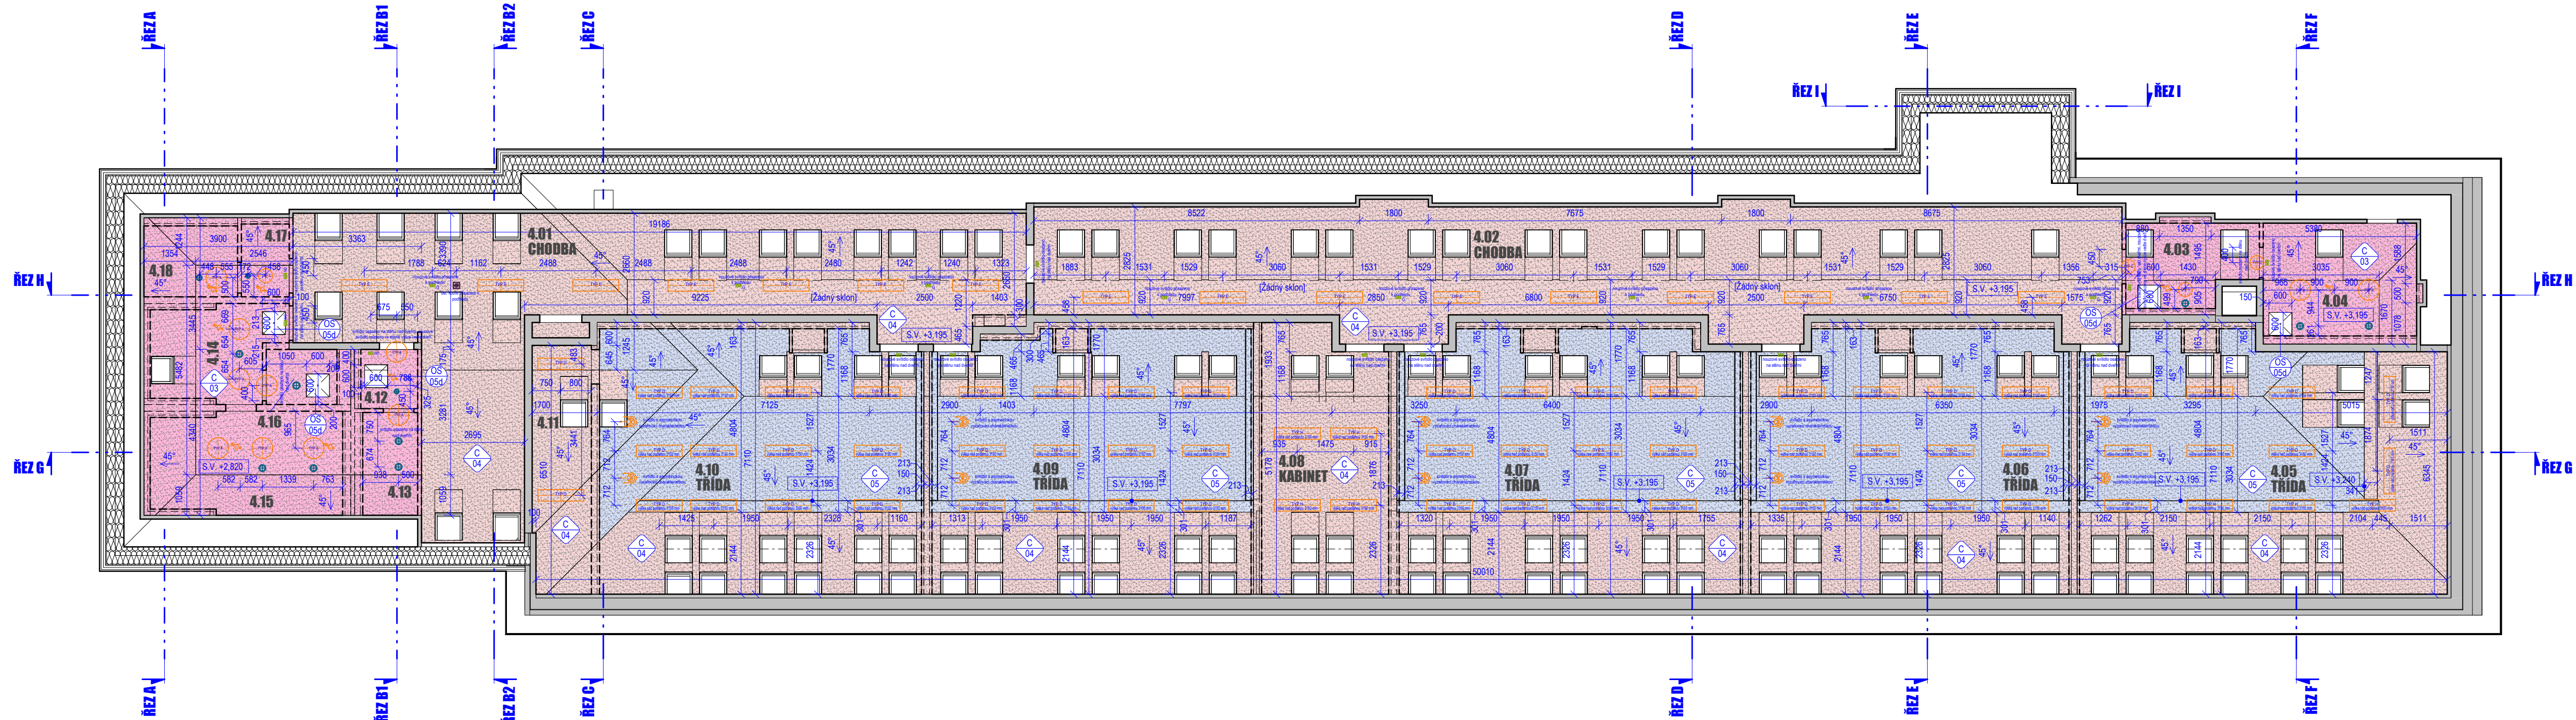

Výkaz místností pro výkres podhledů			
Číslo	Název	Plocha	Komentář
4.01	CHODBA	56,59 m²	
4.02	CHODBA	86,45 m²	
4.03	HYG. ZÁZEMÍ - DÍVKY	6,77 m²	
4.04	WC - DÍVKY	11,65 m²	
4.05	TRÍDA	62,93 m²	Podhled ve dvou vrstvách
4.06	TRÍDA	56,54 m²	Podhled ve dvou vrstvách
4.07	TRÍDA	60,27 m²	Podhled ve dvou vrstvách
4.08	KABINET	22,50 m²	
4.09	TRÍDA	56,67 m²	Podhled ve dvou vrstvách
4.10	TRÍDA	57,60 m²	Podhled ve dvou vrstvách
4.11	SKLAD	9,93 m²	
4.12	HYG. ZÁZEMÍ - PŘEDSÍŇ	2,22 m²	
4.13	HYG. KABINKA	3,74 m²	
4.14	HYG. ZÁZEMÍ - CHLAPCI	7,74 m²	
4.15	WC - CHLAPCI	12,92 m²	
4.16	ÚKLIDOVÁ MÍSTNOST	2,57 m²	
4.17	HYG. ZÁZEMÍ - UČITELÉ	2,29 m²	
4.18	WC - UČITELÉ	4,42 m²	

LEGENDA PODHLEDŮ	
	SDK podhled nový, akustický pohltivý podrobná specifikace viz. skladby konstrukci
	SDK podhled nový, protipožární podrobná specifikace viz. skladby konstrukci
	SDK podhled nový, protipožární, impregnovaný podrobná specifikace viz. skladby konstrukci
	Konstrukce stěn nových bez materiálového rozlišení
	Konstrukce stěn nových nepřerušující protipožární podhled bez materiálového rozlišení

- POZNÁMKY:**
- při realizaci je nutné dodržet platnou legislativu - zákony, nařízení vlády, vyhlášky a dále rozhodnutí a závazná stanoviska dotčených orgánů
 - při realizaci je nutné dodržet závazné požadavky platných ČSN, konstrukce, na které se nevztahují závazná ustanovení ČSN budou provedeny dle požadavků platných ČSN nebo dle postupů dodavatele, který prokazatelně doloží jejich funkčnost
 - dodavatel garantuje veškeré vlastnosti prvků (způsob kotvení prvků, materiály prvků a technologie provádění) atypické postupy budou konzultovány s autorským doзором, v případě rozporu mezi jednotlivými částmi PD nutno kontaktovat zpracovatele PD
 - veškeré SDK konstrukce budou provedeny v řídce kvality dle výpisu skladeb konstrukci
 - veškeré konstrukce a prvky je nutné provádět v souladu s požárně bezpečnostním řešením stavby které je nedílnou součástí dokumentace
 - umístění světel, čidel, distribučních prvků VZT je nutno koordinovat a v případě nejistoty se obrátit na zpracovatele PD
 - vzhledem ke koncepci a rozsahu řešení TPS budou veškeré prostory SDK konstrukcemi prováděny vývrty v případě nejistoty je třeba se obrátit na zpracovatele PD
 - veškeré prostory požárně dělicími SDK konstrukcemi budou opatřeny požárními upěvkami, přesný typ požárních upěvek bude vybrán dodavatelem stavby, dodavatel stavby zajistí od vybraného dodavatele požárních upěvek dílenskou dokumentačně záznamní revizních přístupů) která bude předána ke kontrole zpracovatel PD
 - před prováděním konstrukci je nutné ověřit veškeré rozměry v návaznosti na již provedené konstrukce
 - tolerance přesnosti konstrukci je dána technickými normami, případně předpisy dodavatele technologie či upřesněny v jednotlivých částech PD
 - tato dokumentace nenahrazuje výrobní dokumentaci

generální projektant		projektant části	číslo pare
A99		Atelier 99 s.r.o.	
		Purkyňova 71/99	
		612 00 Bno	
architekt	Ing. arch. Jiří Betlach	vypracoval	Bc. Osvald, Ing. Fric
HIP	Ing. Ambrožová, Ing. Marková	kontroloval	Ing. Martin Jeřábek
sam. projektant	Ing. Kyska, Ing. Fric	zodp. projektant	Ing. Marek Vrba
stavebník	MČ Praha 3, Havlíčkovo náměstí 700/9, 130 85 Praha 3, IČ 00063517		

**ZÁKLADNÍ ŠKOLA JAROV
V ZAHRÁDKÁCH 48/1966, PRAHA 3, PŮDNÍ VESTAVBA**

název stavby	
objekt	1.2.0.4 - 101 - VESTAVBA PODKROVÍ
část	D.1.1 - ARCHITEKTONICKO-STAVEBNÍŘEŠENÍ
název dokumentu	PODHLÉDY PODKROVÍ

zakázka	A-24-1134
datum	17/04/2025
stupeň	DPS
měřítko	1:100