


TUCHLOVICE, SPOLEČNÁ STEZKA - DŘEVĚNKOV

KATASTRÁLNÍ SITUACE

M 1:500

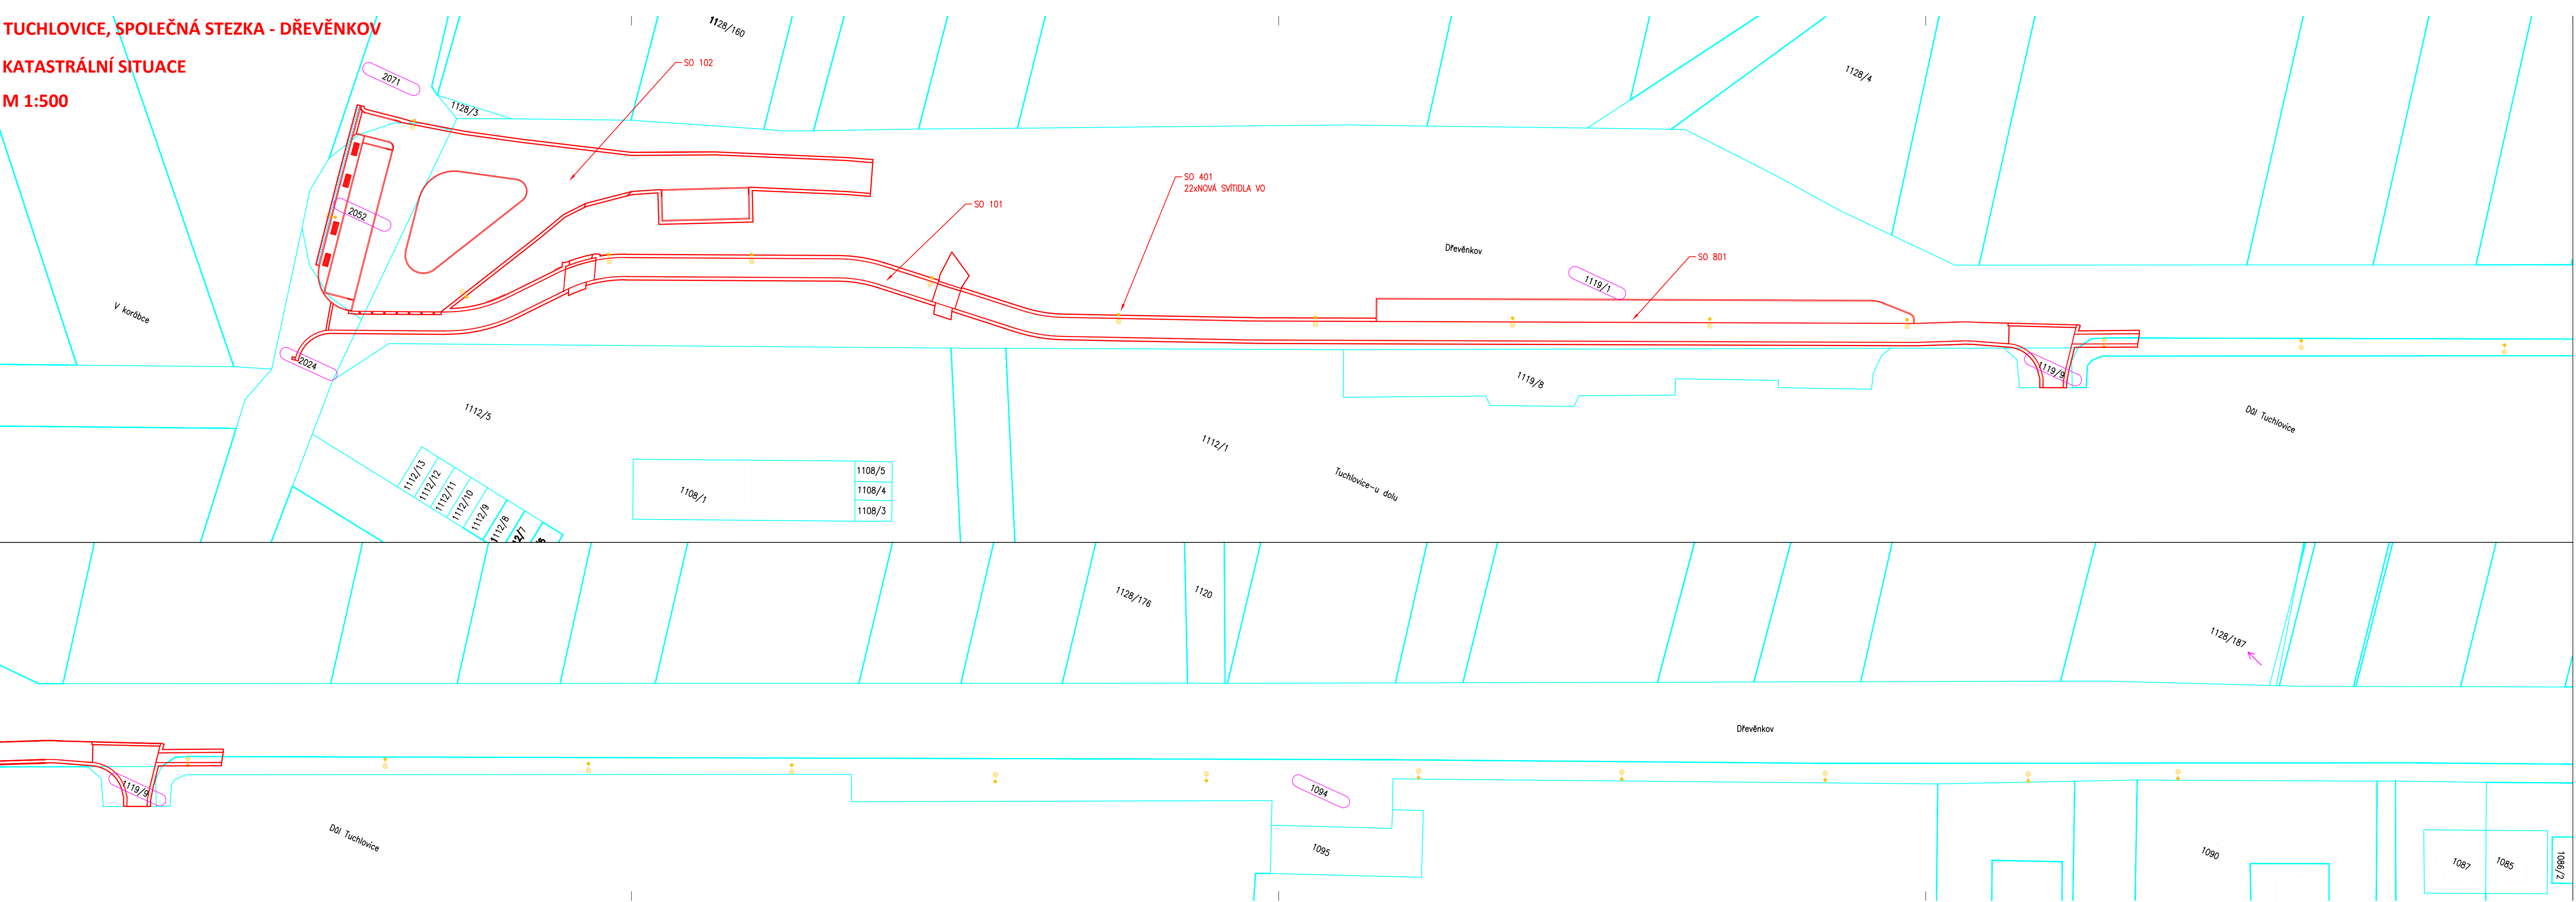


LEGENDA

- NOVÉ HRANY
- STÁVAJÍCÍ HRANY
- KATASTRÁLNÍ MAPA
- DOTČENÝ POZEMEK - trvalý zábor

POZNÁMKY:

Katastrální mapa byla stažena z portálu ČÚZK.

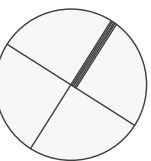

PROJEKT	PROJEKTANT	PFPROJEKT s.r.o. IČO: 07071353 A: Soukenická 64/22, Slaný 274 01	INVESTOR	Obec Tuchlovice U Staré školy 83 273 02 Tuchlovice IČ: 00235041	KONTROLOVAL	Ing. Petr Fojt
					VYPRACOVAL	Ing. Pavel Kolář
					STUPEŇ PD	DUR+DSP
					ČÍSLO ZAKÁZKY	24044
AKCE	MÍSTO	Obec Tuchlovice [532983], poz. 1119/1, k.ú. Tuchlovice [771317]	NAZEV	Katastrální situace	DATUM	08/2024
					MĚŘÍTKO	M 1:500
					ROZMĚR PAPIRU	1050x297 mm
					PŘÍLOHA	C.2.
AKCE	MÍSTO	Obec Tuchlovice [532983], poz. 1119/1, k.ú. Tuchlovice [771317]	NAZEV	Katastrální situace	ČÍSLO PARÉ	