


TUCHLOVICE, SPOLEČNÁ STEZKA - DŘEVĚNKOV

KOORDINAČNÍ SITUACE

M 1:500

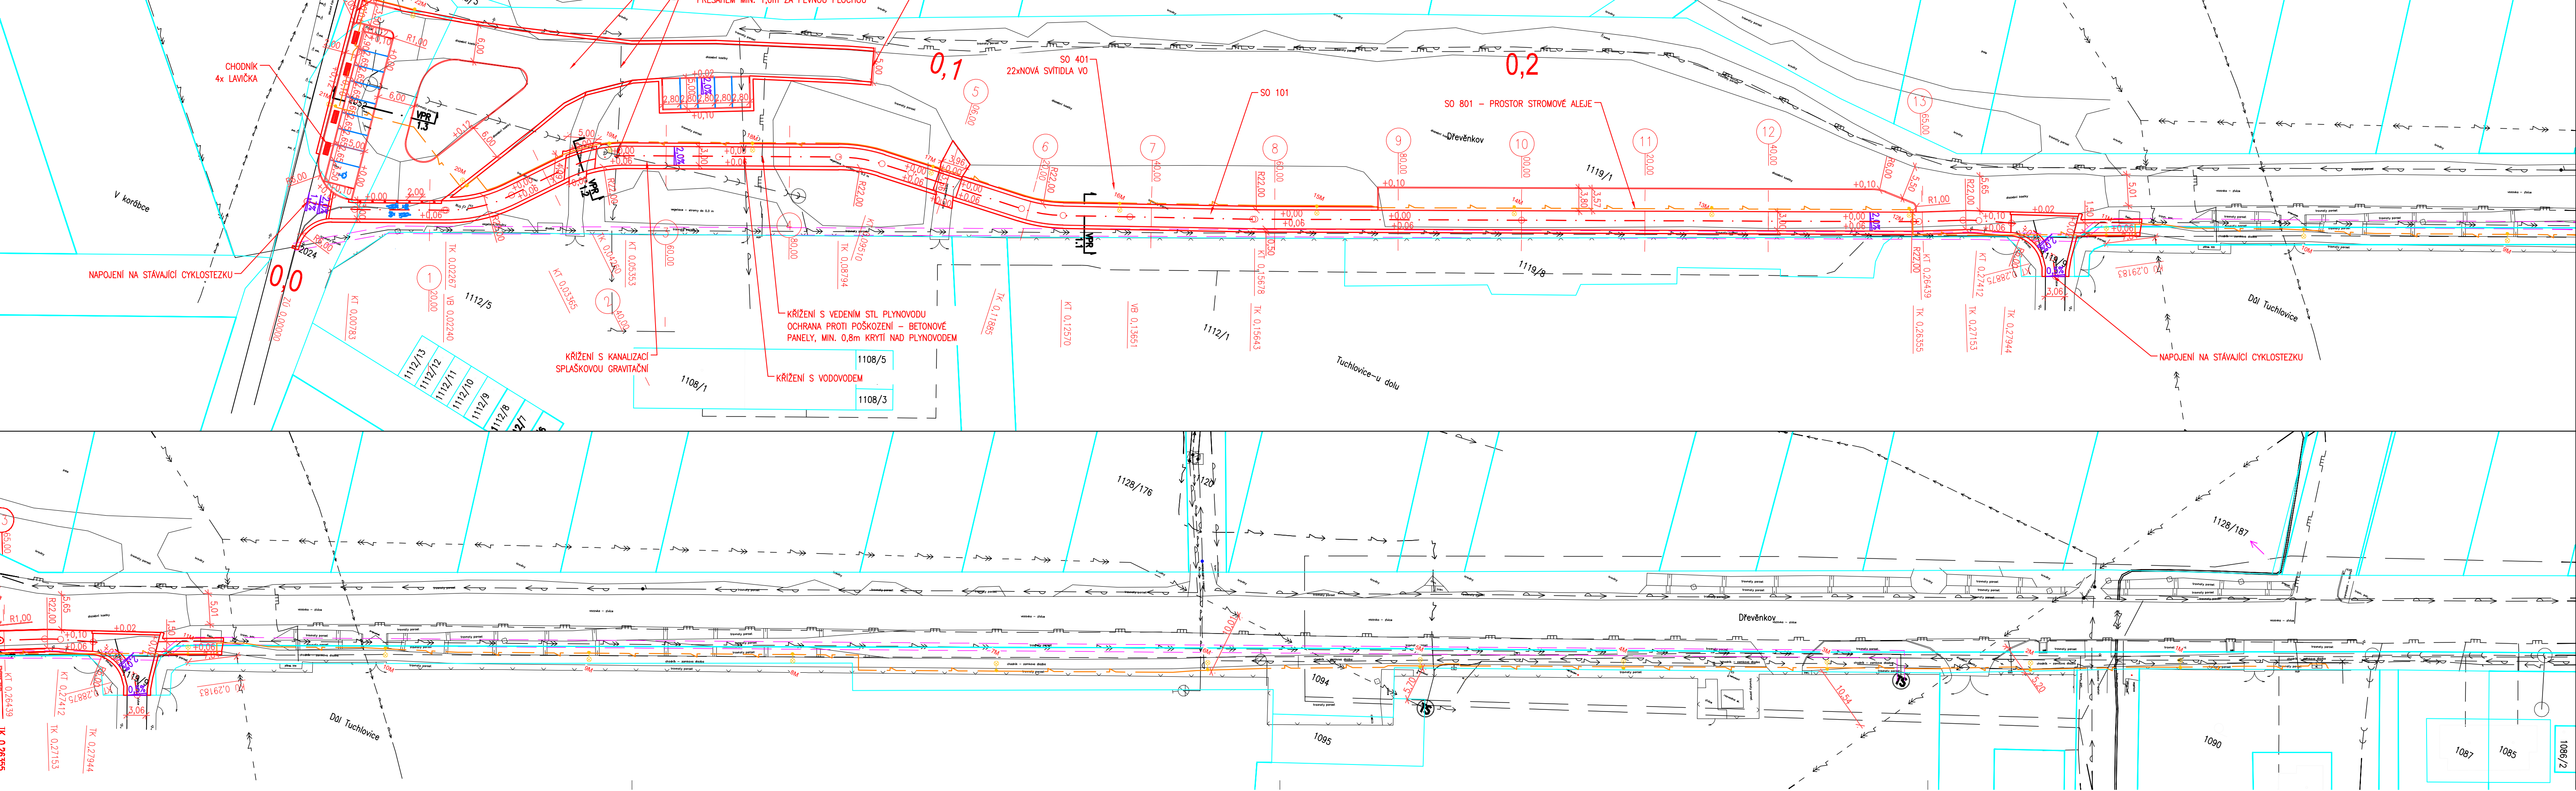

LEGENDA ČAR A SYMBOLŮ

- 5590 KATASTRÁLNÍ MAPA
- NOVÉ HRANY
- STÁVAJÍCÍ HRANY
- VO STÁVAJÍCÍ / NOVÉ
- VPUSŤ STÁVAJÍCÍ / NOVÁ
- VZROSTLÁ ZELEŇ
- HYDRANT / ŠOUPĚ
- STÁVAJÍCÍ DOPRAVNÍ ZNAČENÍ

LEGENDA SÍTÍ - NOVÉ


- SILOVÉ VEDENÍ VO PODZEMNÍ

LEGENDA SÍTÍ - STÁVAJÍCÍ

- KANALIZACE JEDNOTNÁ
- KANALIZACE SPLAŠKOVÁ GRAVITAČNÍ
- PLYNOVOD STL
- SILOVÉ VEDENÍ NN (VO) PODZEMNÍ
- SILOVÉ VEDENÍ VN PODZEMNÍ
- SILOVÉ VEDENÍ NN NADZEMNÍ
- SILOVÉ VEDENÍ VN NADZEMNÍ
- SILOVÉ VEDENÍ VN NADZEMNÍ - OKRAJ VODIČE
- VODOVOD
- SDĚLOVACÍ VEDENÍ OVĚŘENÉ
- VODOVOD MIMO PROVOZ
- NEPROVOZOVANÉ SÍTĚ
- OCHRANNÉ PÁSMO SÍTĚ
- OCHRANNÉ PÁSMO STL

POZNÁMKY:

- Inženýrské síť**
- Před zahájením prací na objektu je zhotovitel povinen zajistit vytyčení stávajících inženýrských sítí u jejich správců v místech dotčených stavbou. Bez tohoto vytyčení nesmí být zahájeny zemní práce a je nutné udržívat jej po celou dobu stavby!
- Průběhy sítí uvedené v dokumentaci jsou přeneseny ze zpřesněných elektronických formátů v souřadnicovém systému S-JTSK, které byly poskytnuty jednotlivými správci v rámci projektové přípravy.

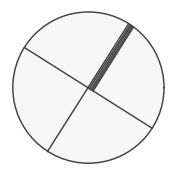

PROJEKT	PPROJEKT s.r.o. IČO: 07071353 A: Soukenická 64/22, Slaný 274 01	INVESTOR	Obec Tuchlovice U Staré školy 83 273 02 Tuchlovice IČ: 00235041	KONTROLOVAL	Ing. Petr Fojt
				VYPRACOVAL	Ing. Pavel Kolář
				STUPEN PD	DUR+DSP
				ČÍSLO ZAKÁZKY	24044
MÍSTO	Obec Tuchlovice [532983], poz. 1119/1, k.ú. Tuchlovice [771317]	NAZEV	Tuchlovice, společná stezka - Dřevěnkov	DATUM	08/2024
				MĚŘÍTKO	M 1:500
PŘÍLOHA	C.3.	ČÍSLO PŘÍLOHY	1050x297 mm	ROZMĚR PAPIRU	