

TUCHLOVICE, SPOLEČNÁ STEZKA - DŘEVĚNKOV

PODÉLNÝ PROFIL

M 1:500/50

SO 101

SKLONOVÉ POMĚRY:

SROVNÁVACÍ ROVINA:

ZMĚNA PŘÍČ. SKLONU:

KÓTY NIVELETY:

KÓTY TERÉNU:


STANIČENÍ:

VZDÁLENOST PŘ. ŘEZŮ:

ČÍSLA PŘ. ŘEZŮ:

STANIČENÍ PŘ. ŘEZŮ:

SMĚROVÉ POMĚRY:

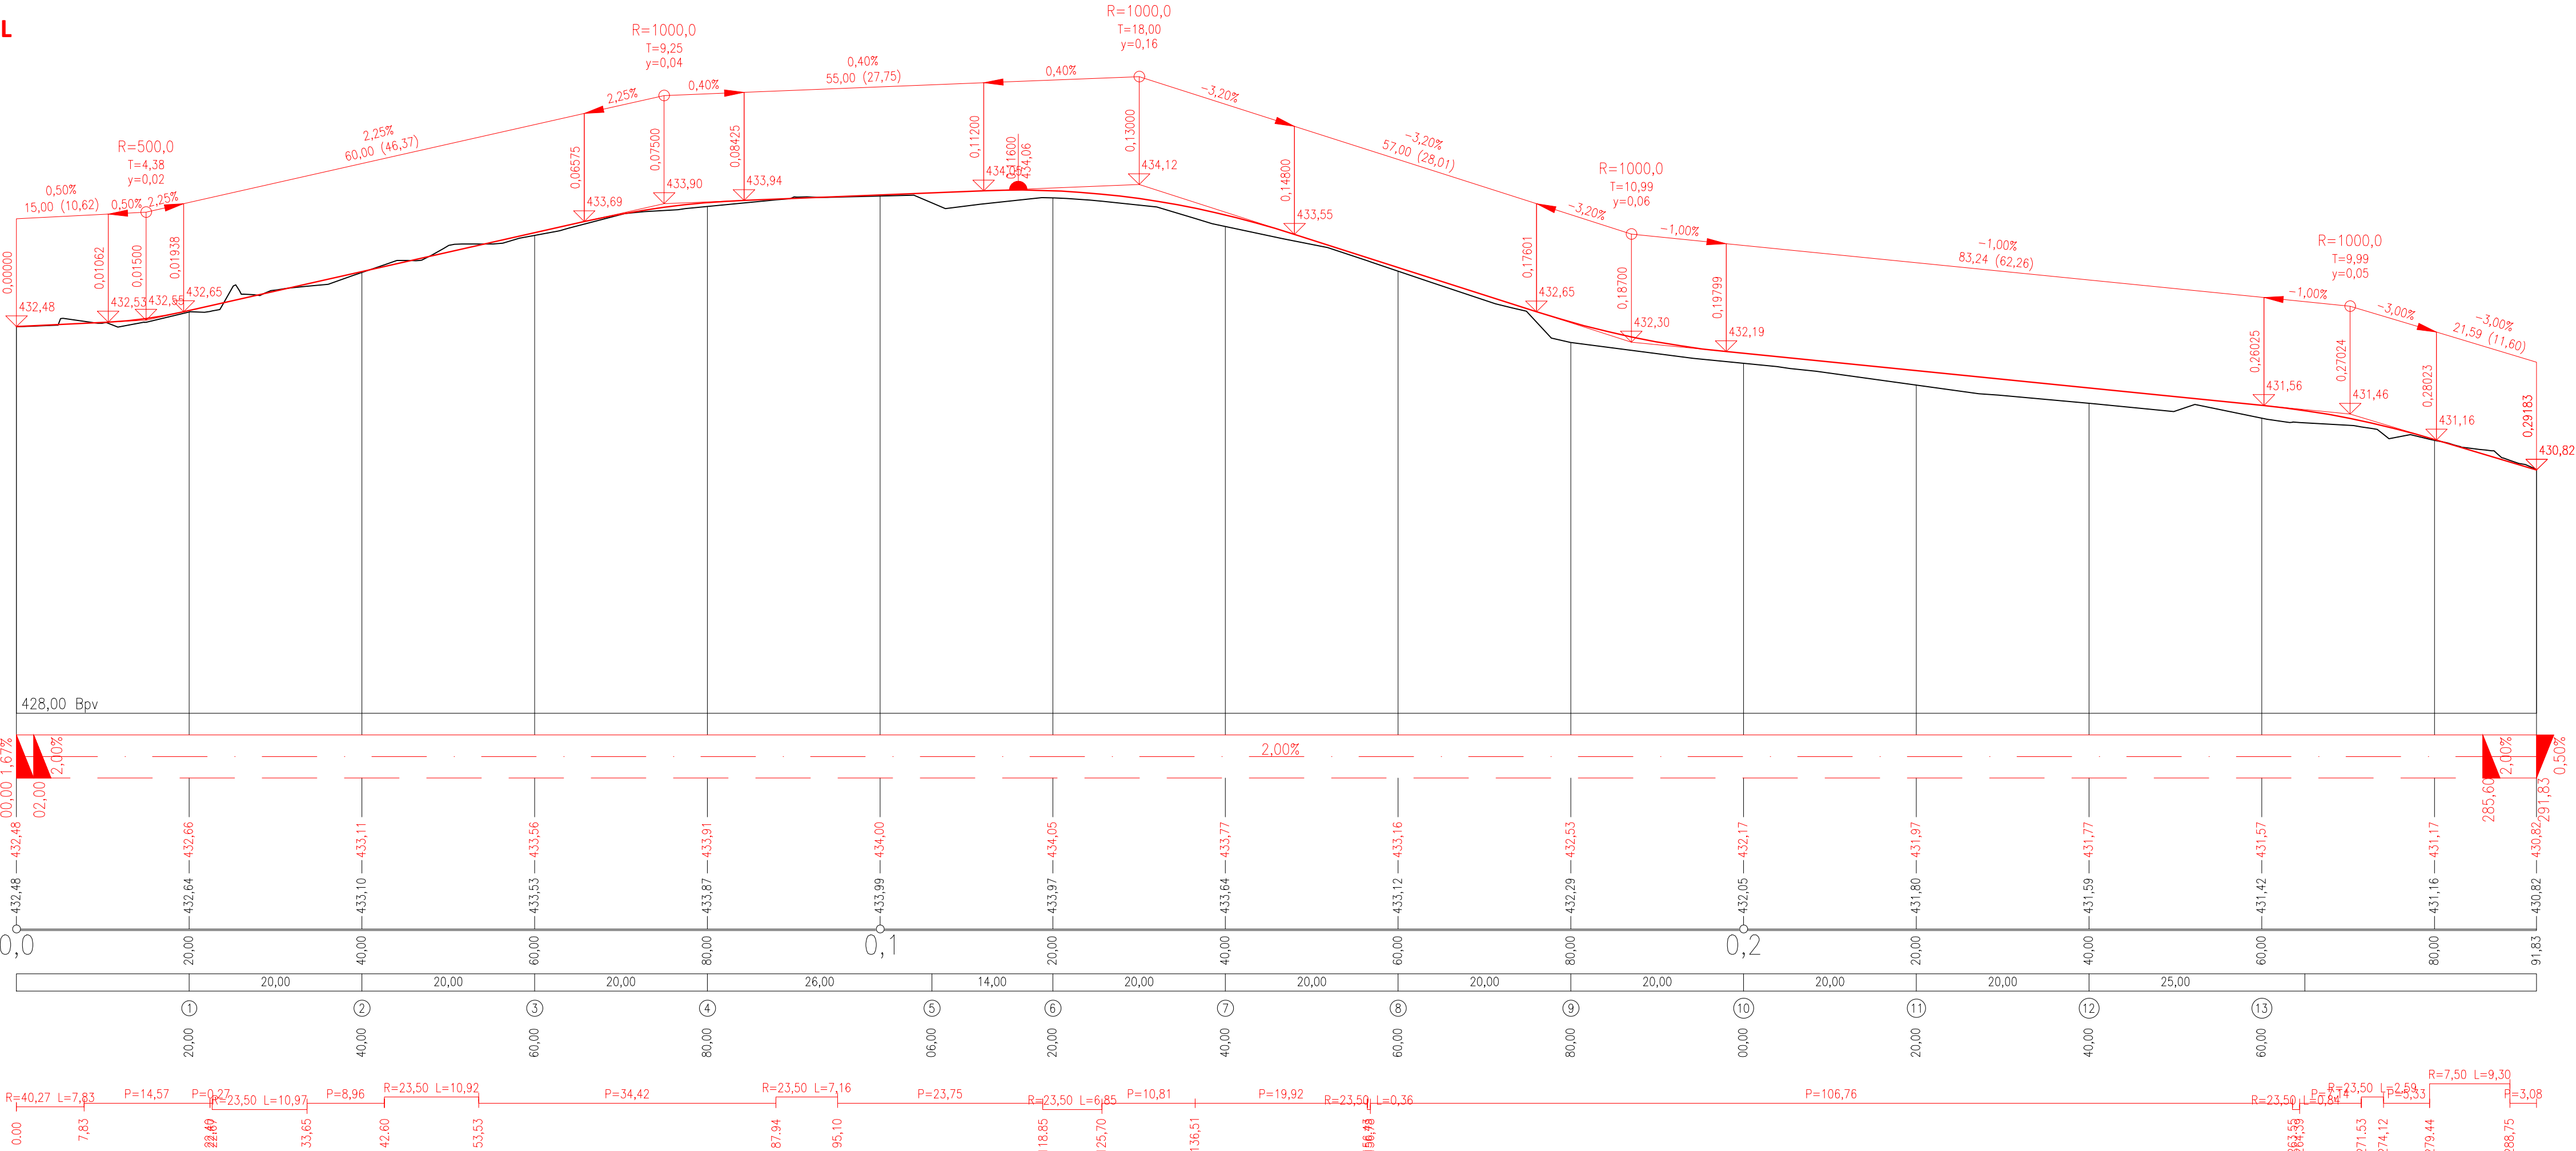

PROJEKTANT	PPROJEKT PPROJEKT s.r.o. IČO: 07071353 A: Soukenická 64/22, Slaný 274 01	INVESTOR	Obec Tuchlovice U Staré školy 83 273 02 Tuchlovice IČ: 00235041	KONTROLOVAL Ing. Petr Fojt	
				VYPRACOVAL Ing. Pavel Kolář	
				STUPEŇ PD DUR+DSP	
				ČÍSLO ZAKÁZKY 24044	
MÍSTO	Obec Tuchlovice [532983], poz. 1119/1, k.ú. Tuchlovice [771317]	AKCE	Tuchlovice, společná stezka - Dřevěnkov	DATUM 08/2024	
				MĚŘÍTKO M 1:500	
OBJEKT	SO 101 - Stezka k parkovišti	PŘÍLOHA	D.1.1.2.2.	ROZMĚR PAPIŘU 840x297 mm	
				ČÍSLO PARÉ	