
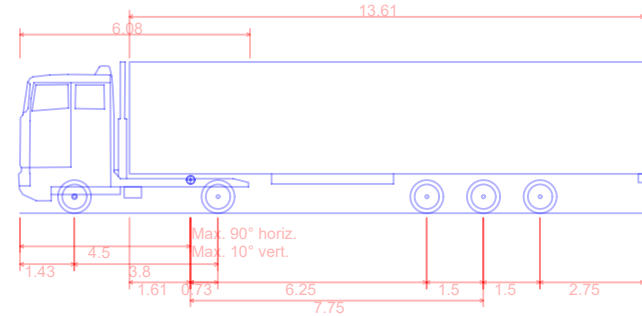
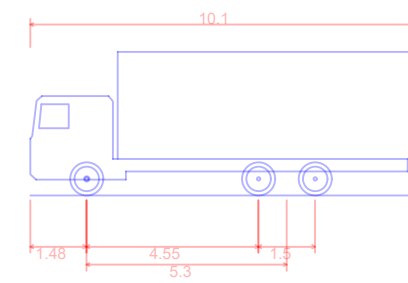
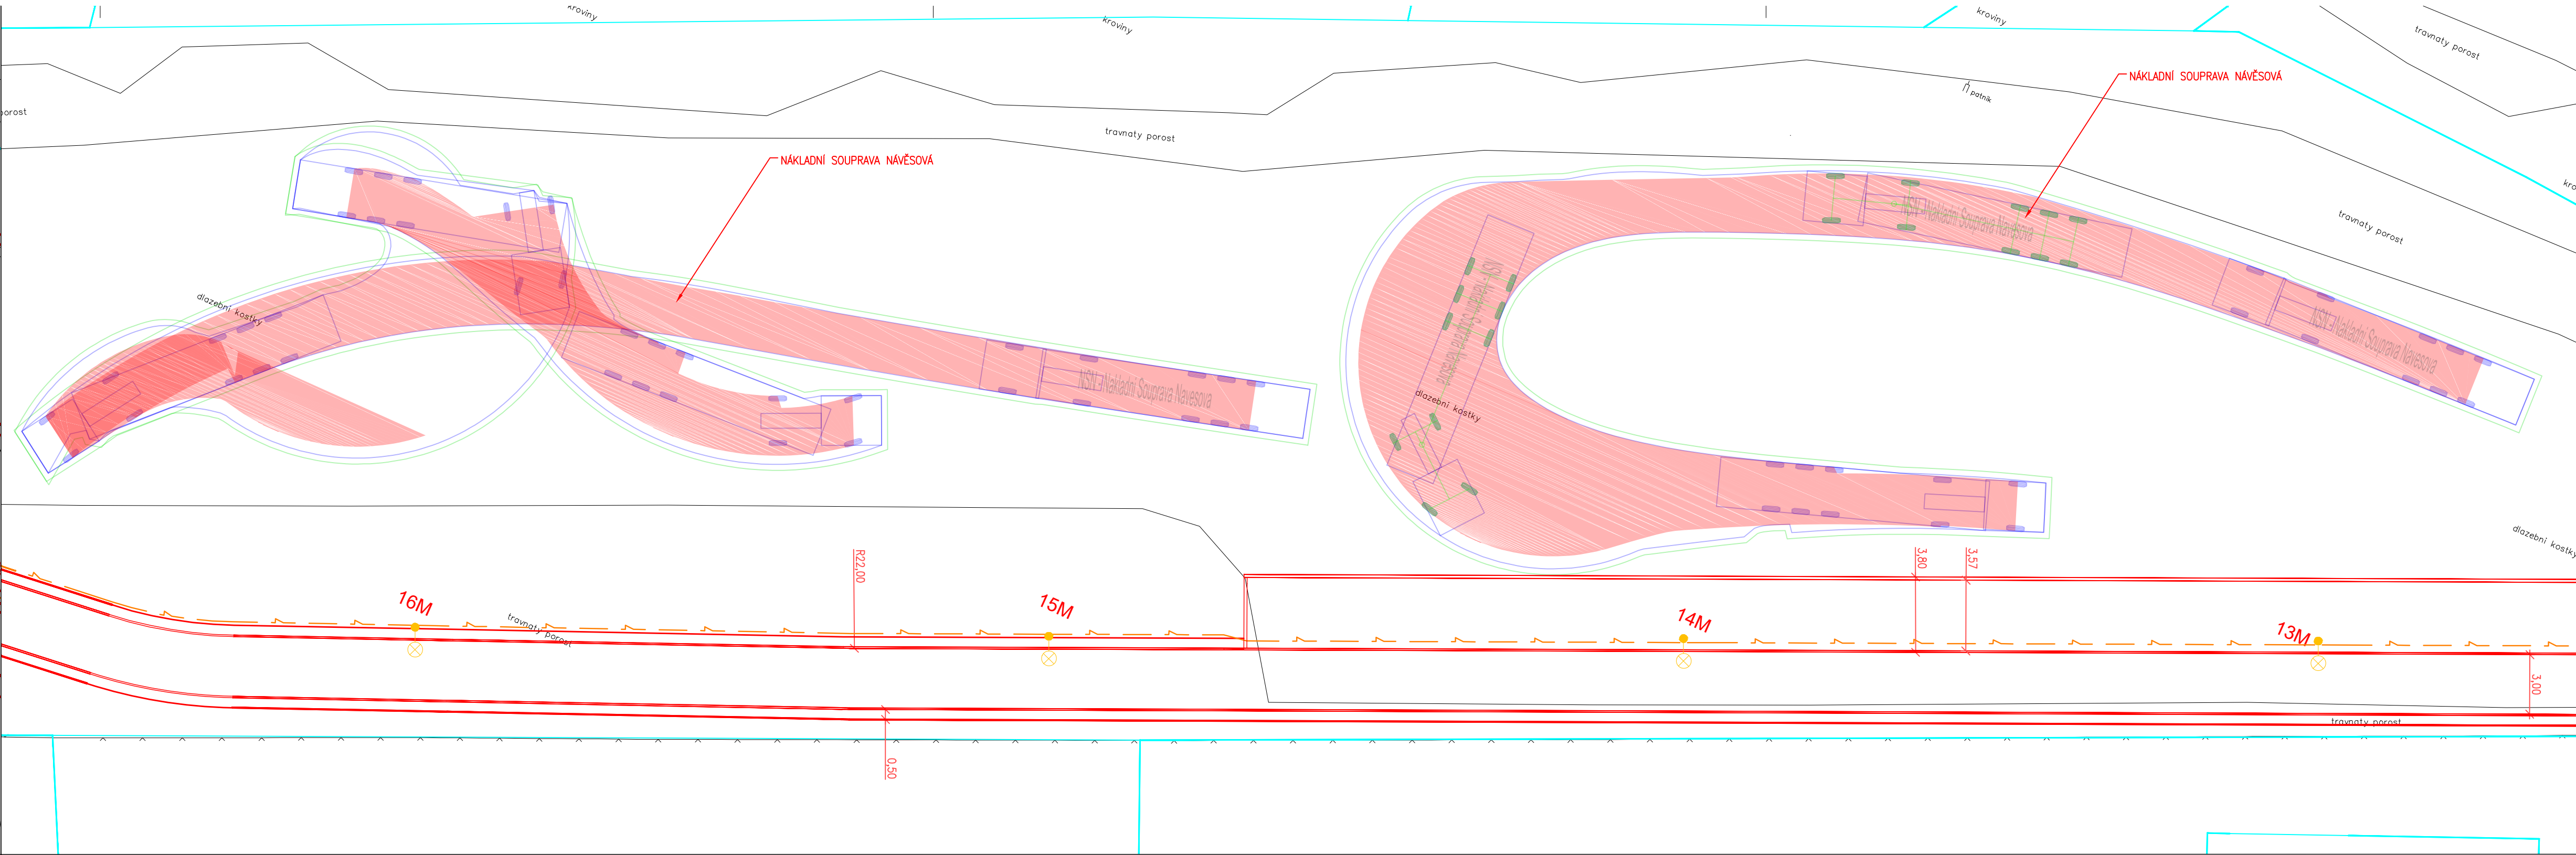


M 1:200

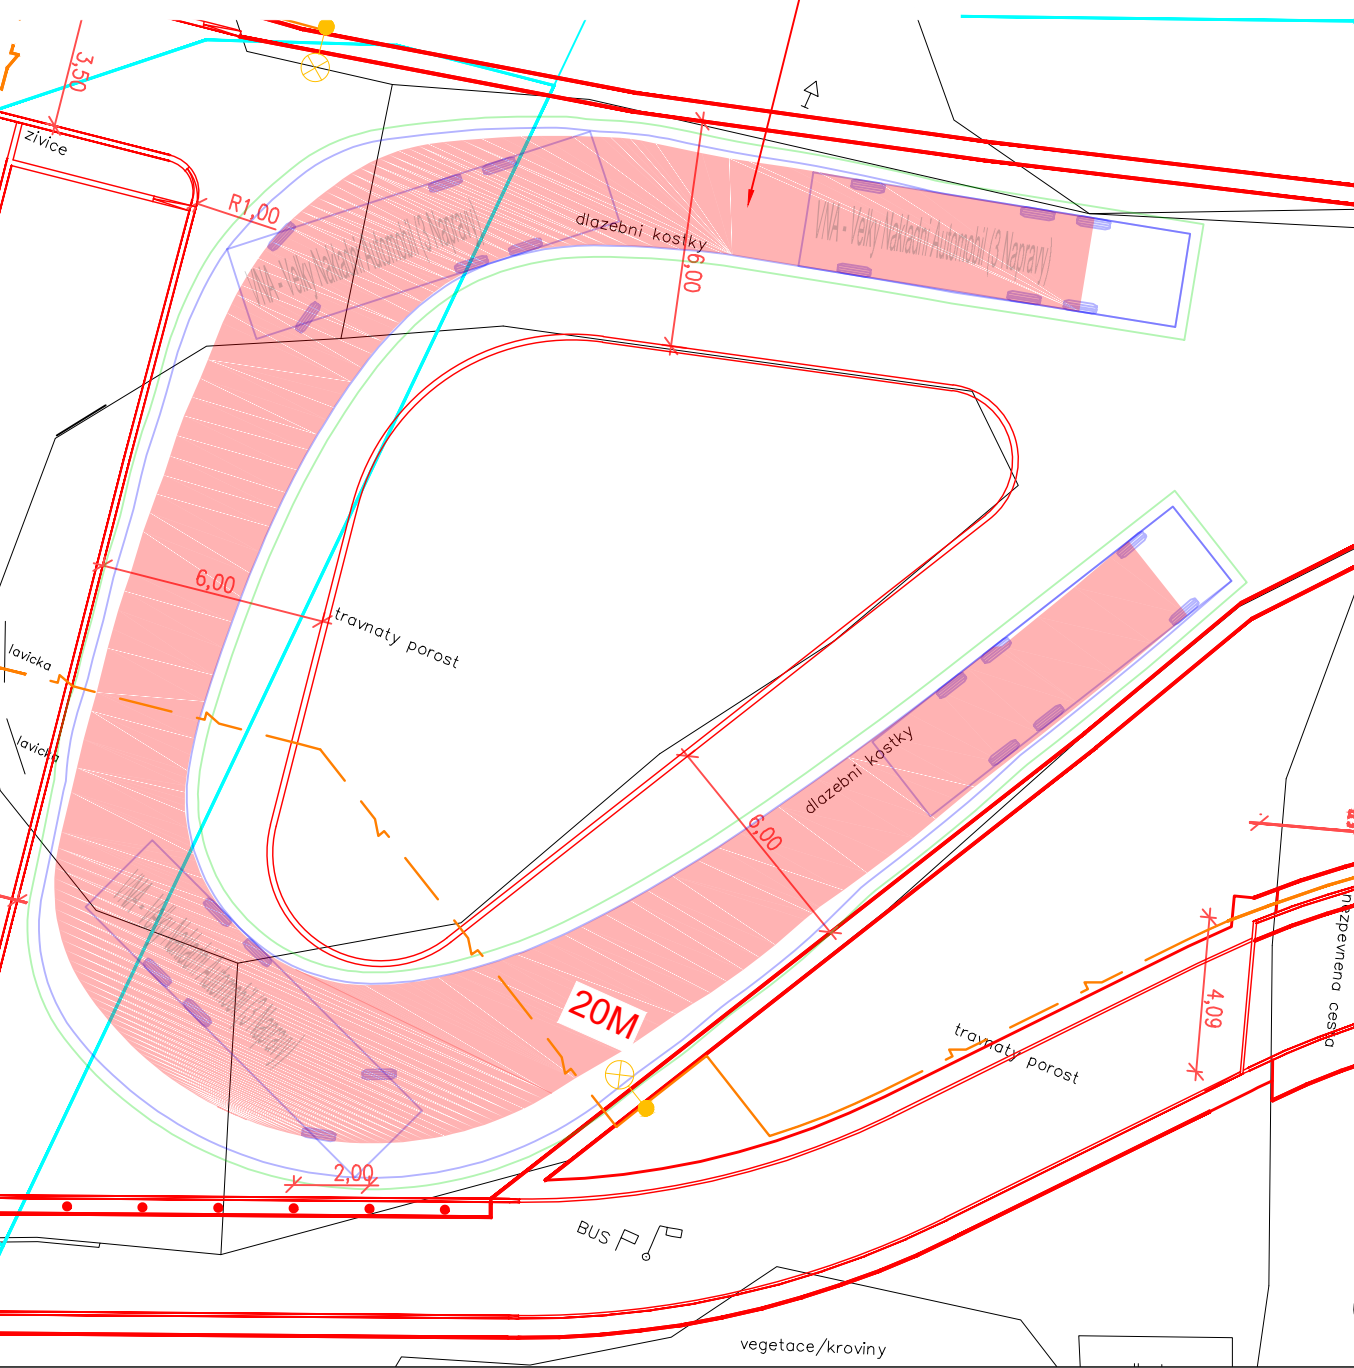



NSN - Nakladní Souprava Navesova
Celková délka
Celková šířka
Celková výška karoserie
Min. světla výška karoserie
Rozchod kol
Doba otáčení mezi plnými rejdy
Poloměr zatáčení mezi stěnami

— NOVÉ HRANY
— STÁVAJÍCÍ HRANY

Vlečné křivky byly posouzeny aplikací Autodesk Vehicle tracking.

- Rychlost vozidla jízdou vpřed
- Rychlost vozidla jízdou vzad
- Otáčení kol na místě při zastavení

 OBRYŠ PODVOZKU
 OBRYŠ KAROSERIE
 BEZPEČNOSTNÍ ODSTUP 0,3 m

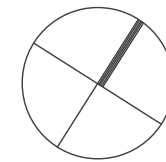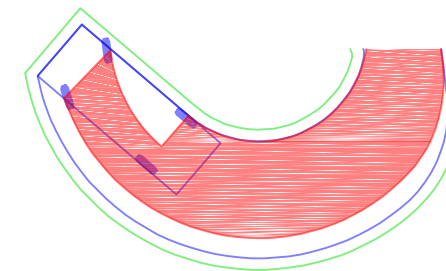

PROJEKT	 PPFPROJEKT s.r.o. IČO: 07071353 A: Soukenická 64/22, Slaný 274 01	INVESTOR	Obec Tuchlovice U Staré školy 83 273 02 Tuchlovice IČ: 00235041			KONTROLOVAL	Ing. Petr Fojt
						VYPRACOVAL	Ing. Pavel Kolář
						STUPEŇ PD	DUR+DSP
						ČÍSLO ZAKÁZKY	24044
						DATUM	08/2024
MÍSTO	Obec Tuchlovice [532983], poz. 1119/1, k.ú. Tuchlovice [771317]					MĚŘÍTKO	M 1:200
						ROZMĚR PAPIRU	840x297 mm
			PŘÍLOHA	D.1.1.2.6.			ČÍSLO PARÉ
AKCE	Tuchlovice, společná stezka - Dřevěňkov						
OBJEKT	SO 101 - Stezka k parkovišti						
NÁZEV	Vlečné křivky						