


SMĚROVÉ POMĚRY:

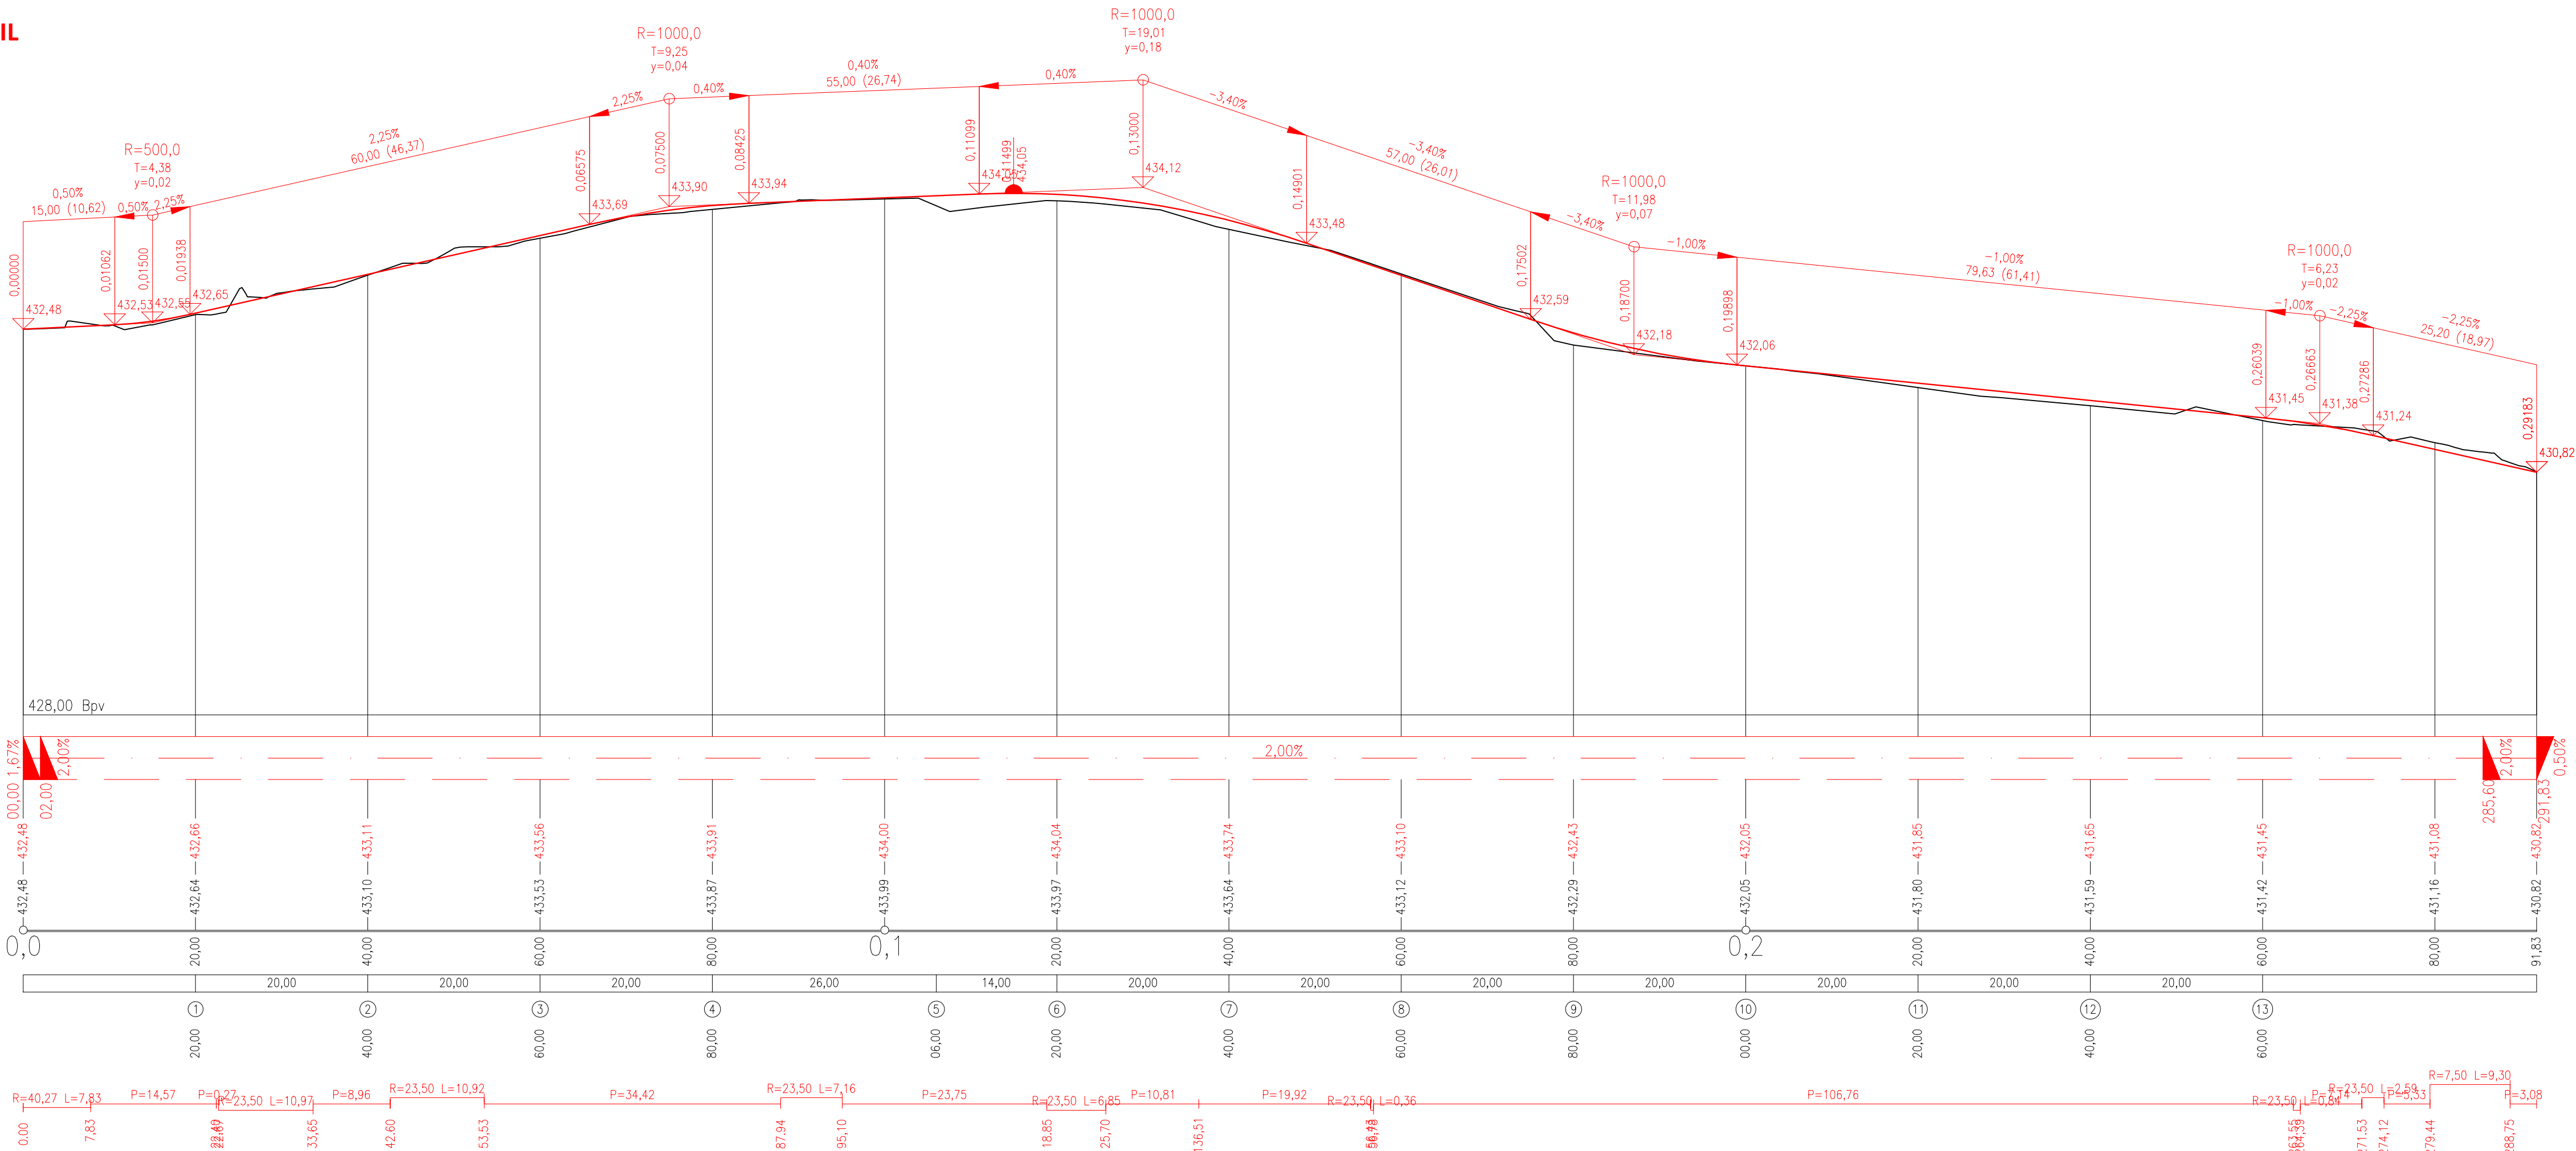

PROJEKTANT	PRPFJEKT PFPROJEKT s.r.o. IČO: 07071353 A: Soukenická 64/22, Slaný 274 01	INVESTOR	Obec Tuchlovice U Staré školy 83 273 02 Tuchlovice IČ: 00235041	KONTROLOVAL		Ing. Petr Fojt
				VYPRACOVAL		Ing. Pavel Kolář
				STUPEŇ PD		DUR+DSP
				ČÍSLO ZAKÁZKY		24044
MÍSTO	Obec Tuchlovice [532983], poz. 1119/1, k.ú. Tuchlovice [771317]			DATUM		08/2024
				MĚŘÍTKO		M 1:500
				ROZMĚR PAPIRŮ		840x297 mm
AKCE	Tuchlovice, společná stezka - Dřevěnkov			PŘÍLOHA	D.1.1.2.2.	ČÍSLO PARÉ
SO 101 - Stezka k parkovišti						
Podélný profil						