


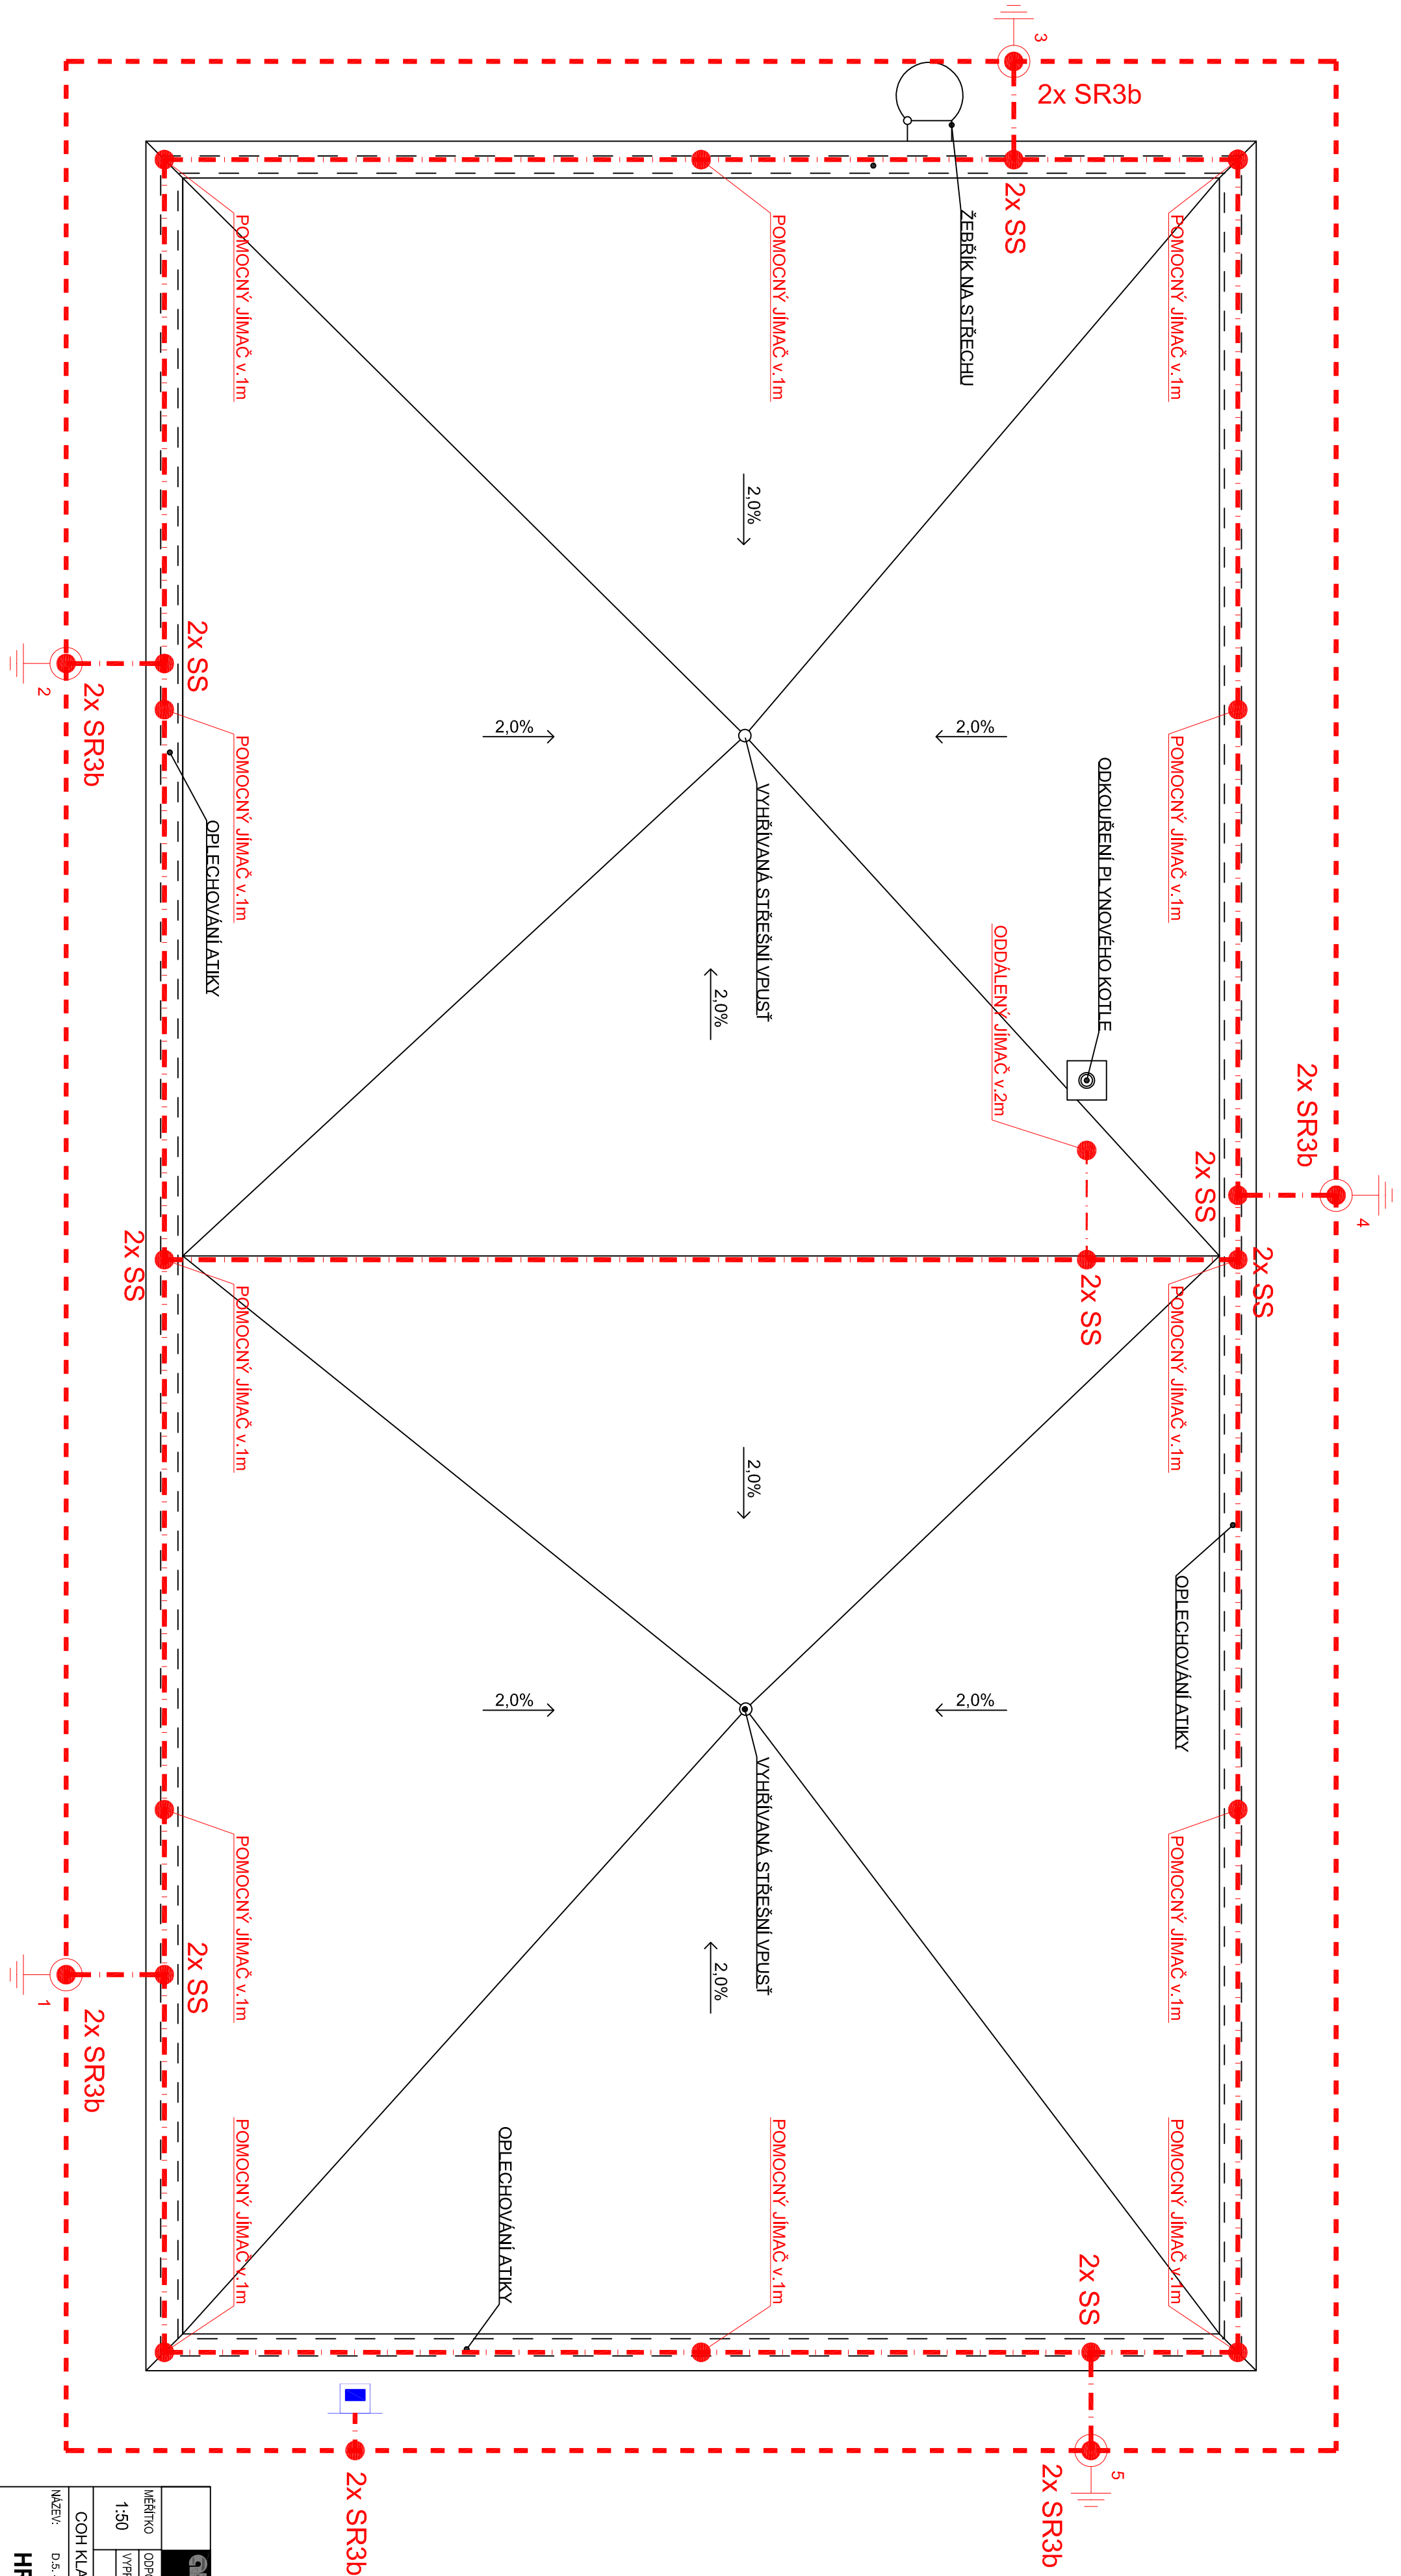

- LEGENDA**
- JÍMAČI DRÁT FeZn pr. 10
 - ZEMNÍČÍ PÁSEK FeZn 30x4
 - POMOCNÝ / ODDALENÝ JÍMAČ
 - SVOD DO ZEMĚ SE ZKŮŠEBNÍ SVORKOU A PŘÍPOJENÍ K OKRŮŽNÍMU ZEMNÍČÍ

AREA group s.r.o.		Šafářkovská 5, 301 00 Píseň	
tel.: +420 377 323 717			
ODPOVĚDNÝ PROJEKTANT:		JAN LANDA	STUPEŇ:
VYPRACOVAL:		JAN LANDA	FORMÁT:
1:50			4xA4
COH KLATOVY - STAVEBNÍ ÚPRAVY OBJEKTU č.p. 782/III		ČÍSLO ZAKÁZKY:	...
MÁZEJ: D.S. - ELEKTROMONTÁŽE		DATAUM:	03/2017
HROMOSVOD		ČÍSLO VÝKRESU:	D.5.5