


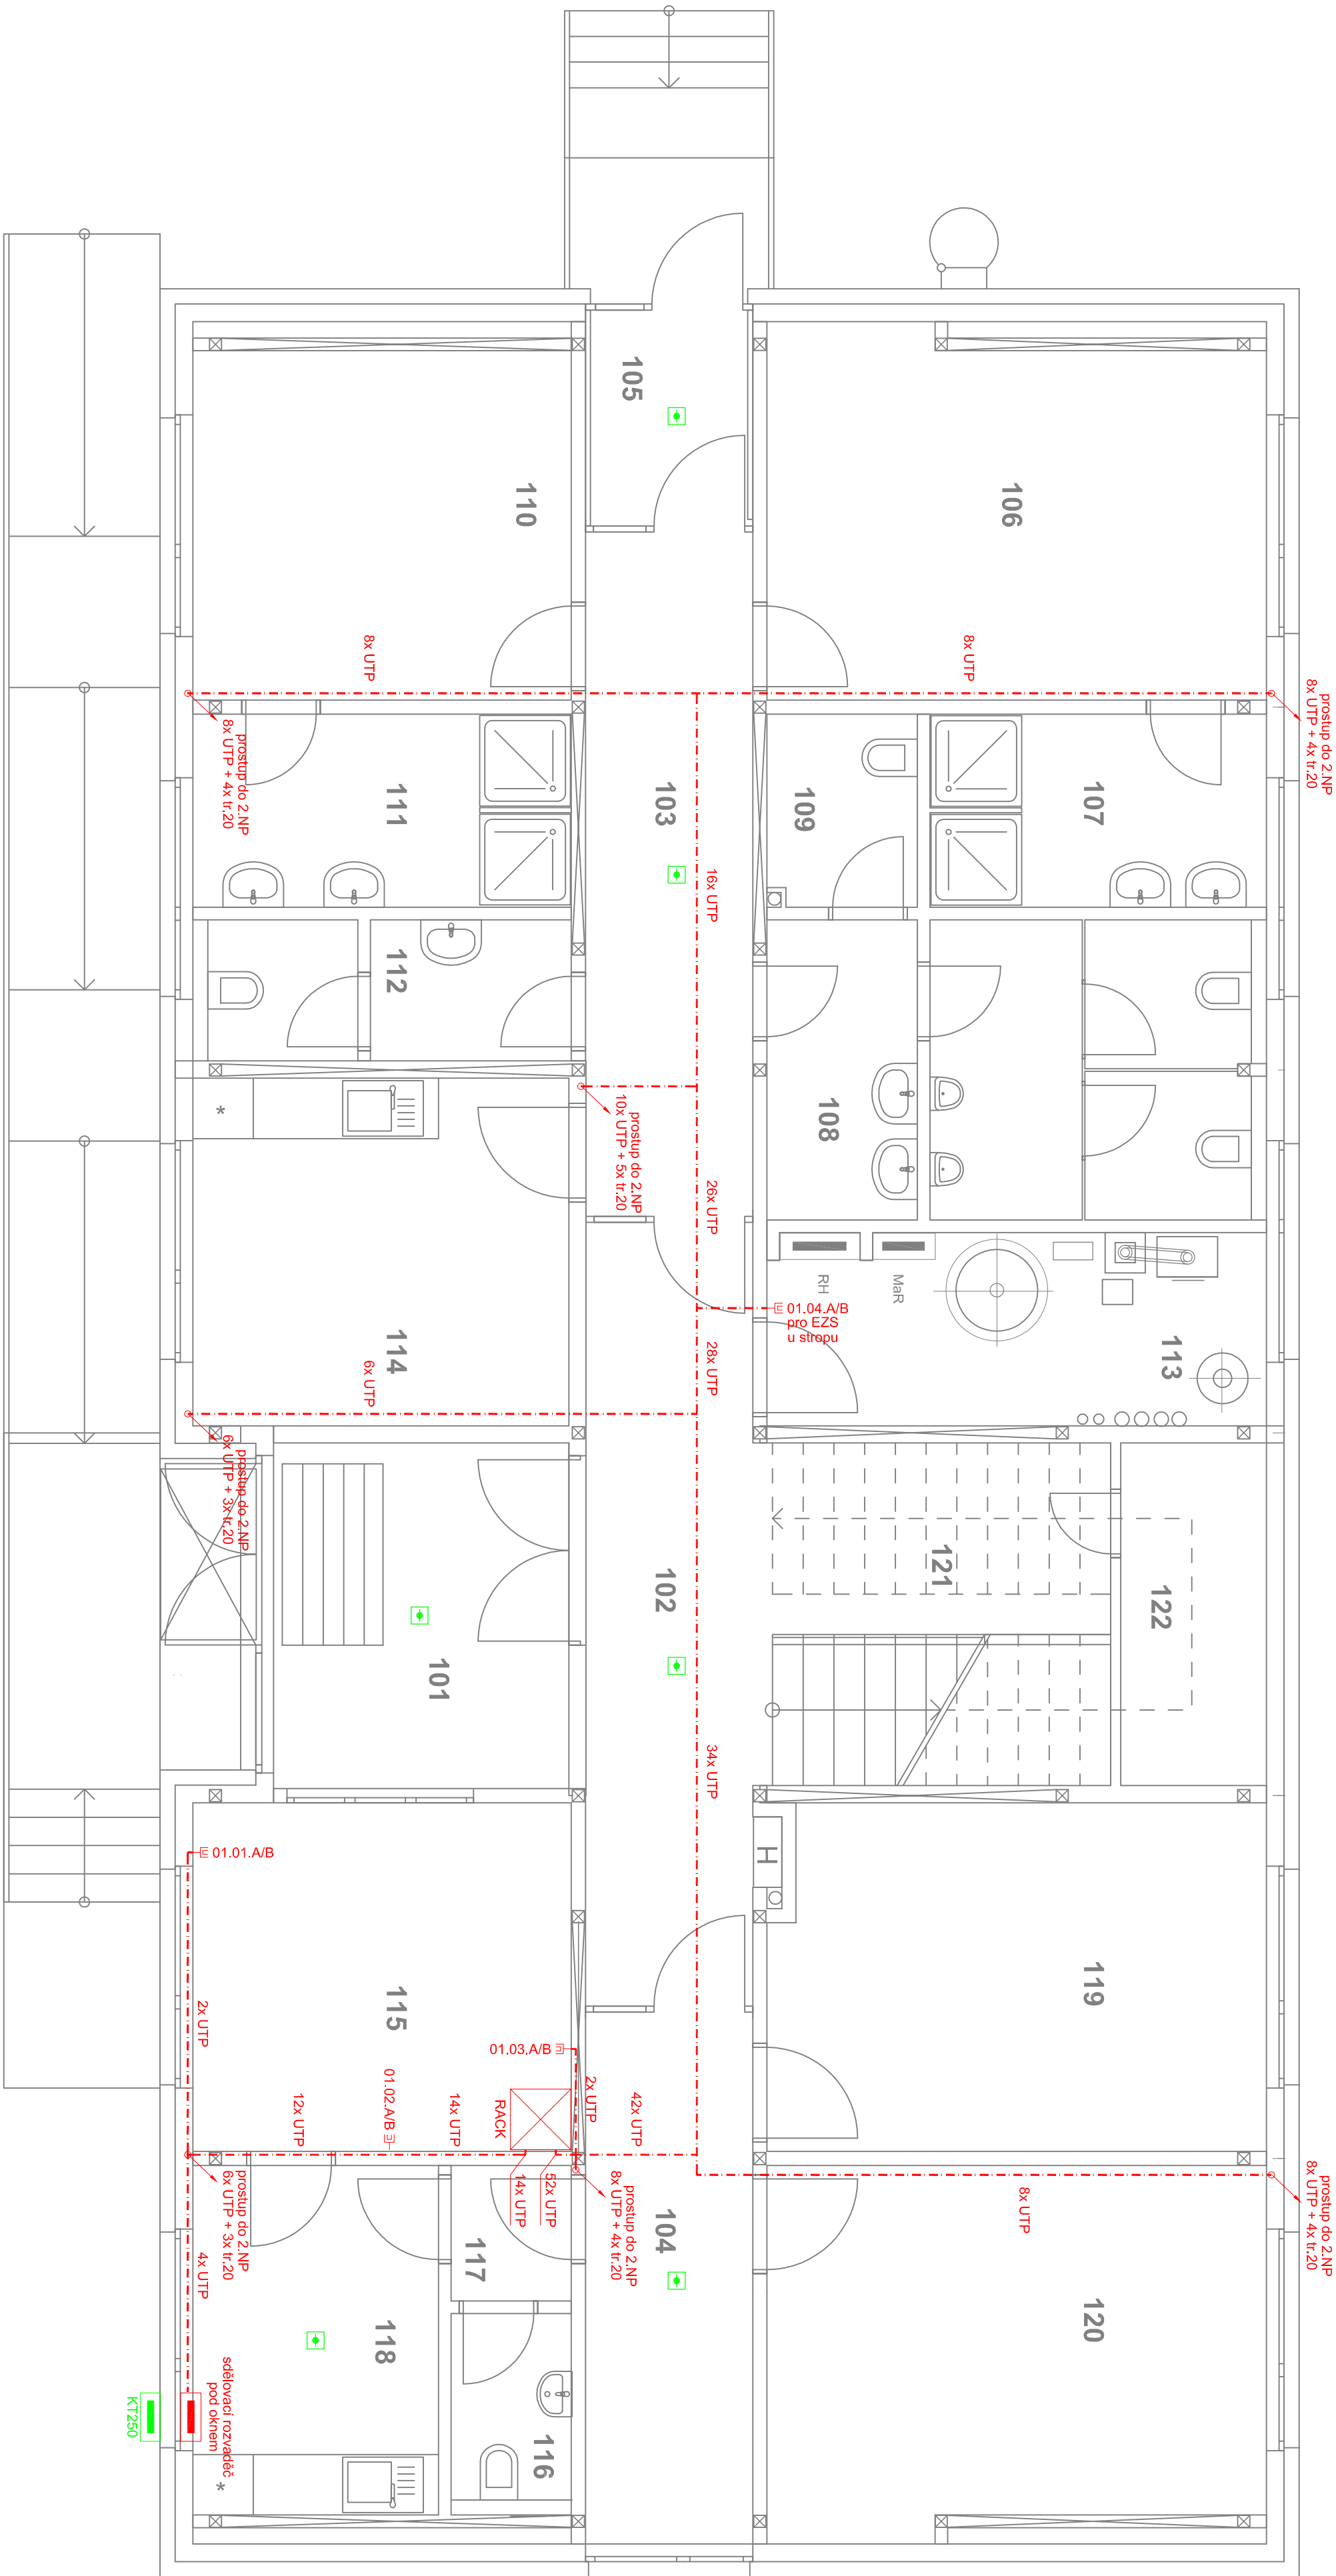

TABULKA MÍSTNOSTÍ:

OZNAČENÍ	ÚČEL MÍSTNOSTI	PLOCHA m ²	PODLAHOVÁ KRYTINA
101	VSTUPNÍ HALA	10.05	KERAMICKÁ DLAŽBA
102	CHODBA	13.05	KERAMICKÁ DLAŽBA
103	CHODBA	11.23	KERAMICKÁ DLAŽBA
104	CHODBA	8.76	KERAMICKÁ DLAŽBA
105	ZADVEŘI	3.35	KERAMICKÁ DLAŽBA
106	ŠATNA MUŽI	17.66	KERAMICKÁ DLAŽBA
107	UMÝVÁRNA MUŽI	6.40	KERAMICKÁ DLAŽBA
108	WC MUŽI	14.44	KERAMICKÁ DLAŽBA
109	ÚKLIDOVÁ MÍSTNOST	2.82	KERAMICKÁ DLAŽBA
110	ŠATNA ŽENY	13.02	KERAMICKÁ DLAŽBA
111	UMÝVÁRNA ŽENY	7.20	KERAMICKÁ DLAŽBA
112	WC ŽENY	5.18	KERAMICKÁ DLAŽBA
113	TECHNICKÁ MÍSTNOST	9.50	KERAMICKÁ DLAŽBA
114	DENNÍ MÍSTNOST ZAMĚSTNANCŮ	12.87	KERAMICKÁ DLAŽBA
115	KANCELAŘ PRODEJE	12.95	ZÁTĚŽOVÝ KOBEREC
116	WC	2.39	KERAMICKÁ DLAŽBA
117	CHODBA	1.60	KERAMICKÁ DLAŽBA
118	ZAZEMÍ	8.45	ZÁTĚŽOVÝ KOBEREC
119	ARCHIV	16.86	KERAMICKÁ DLAŽBA
120	ARCHIV	17.66	KERAMICKÁ DLAŽBA
121	SCHODIŠTĚ	17.32	KERAMICKÁ DLAŽBA
122	PŘÍSTĚNEK	4.91	CEMENTOVÝ POTĚR

LEGENDA

19" RACK 42U

LAN ZÁSUVKA 2xRJ45

AUTONOMNÍ HLÁŠIČ

AREAgroup Šatňkový sady 5.301.00 Plzeň, tel. : +420 377 323 117			
MĚŘÍTKO	ODPOVĚDNÝ PROJEKTANT:	JAN LANDA	STUPEŇ:
1:50	VYPRACOVAL:	JAN LANDA	FORMÁT:
COH KLATOVY - STAVEBNÍ ÚPRAVY OBJEKTU č.p. 782/III		ČÍSLO ZAKÁZKY:	4xA4
NÁZEV: D.5. - ELEKTROINSTALACE		DATAUM:	...
D.5.7		ČÍSLO VÝKRESU:	03/2017