


TABULKA MÍSTNOSTÍ 2.NP:

| OZNAČENÍ | ÚČEL MÍSTNOSTI              | PLOCHA<br>m <sup>2</sup> | PODLAHOVÁ KRYTINA |
|----------|-----------------------------|--------------------------|-------------------|
| 201      | CHODBA                      | 15,51                    | KERAMICKÁ DLAŽBA  |
| 202      | CHODBA                      | 9,85                     | KERAMICKÁ DLAŽBA  |
| 203      | CHODBA                      | 4,30                     | KERAMICKÁ DLAŽBA  |
| 204      | KANCELAŘ JEDNATELE P.O.     | 17,18                    | ZÁTĚŽOVÝ KOBEREC  |
| 205      | KANCELAŘ                    | 15,55                    | ZÁTĚŽOVÝ KOBEREC  |
| 206      | KUCHYŇKA                    | 5,90                     | KERAMICKÁ DLAŽBA  |
| 207      | KANCELAŘ                    | 13,07                    | ZÁTĚŽOVÝ KOBEREC  |
| 208      | KANCELAŘ                    | 12,30                    | ZÁTĚŽOVÝ KOBEREC  |
| 209      | KANCELAŘ                    | 12,91                    | ZÁTĚŽOVÝ KOBEREC  |
| 210      | KANCELAŘ JEDNATELE OHK      | 16,94                    | ZÁTĚŽOVÝ KOBEREC  |
| 211      | KANCELAŘ                    | 15,54                    | ZÁTĚŽOVÝ KOBEREC  |
| 212      | KUCHYŇKA                    | 5,90                     | KERAMICKÁ DLAŽBA  |
| 213      | ZASEDACÍ A ŠKOLÍCÍ MÍSTNOST | 40,00                    | ZÁTĚŽOVÝ KOBEREC  |
| 214      | WC ŽENY                     | 6,00                     | KERAMICKÁ DLAŽBA  |
| 215      | WC MUŽI                     | 8,30                     | KERAMICKÁ DLAŽBA  |

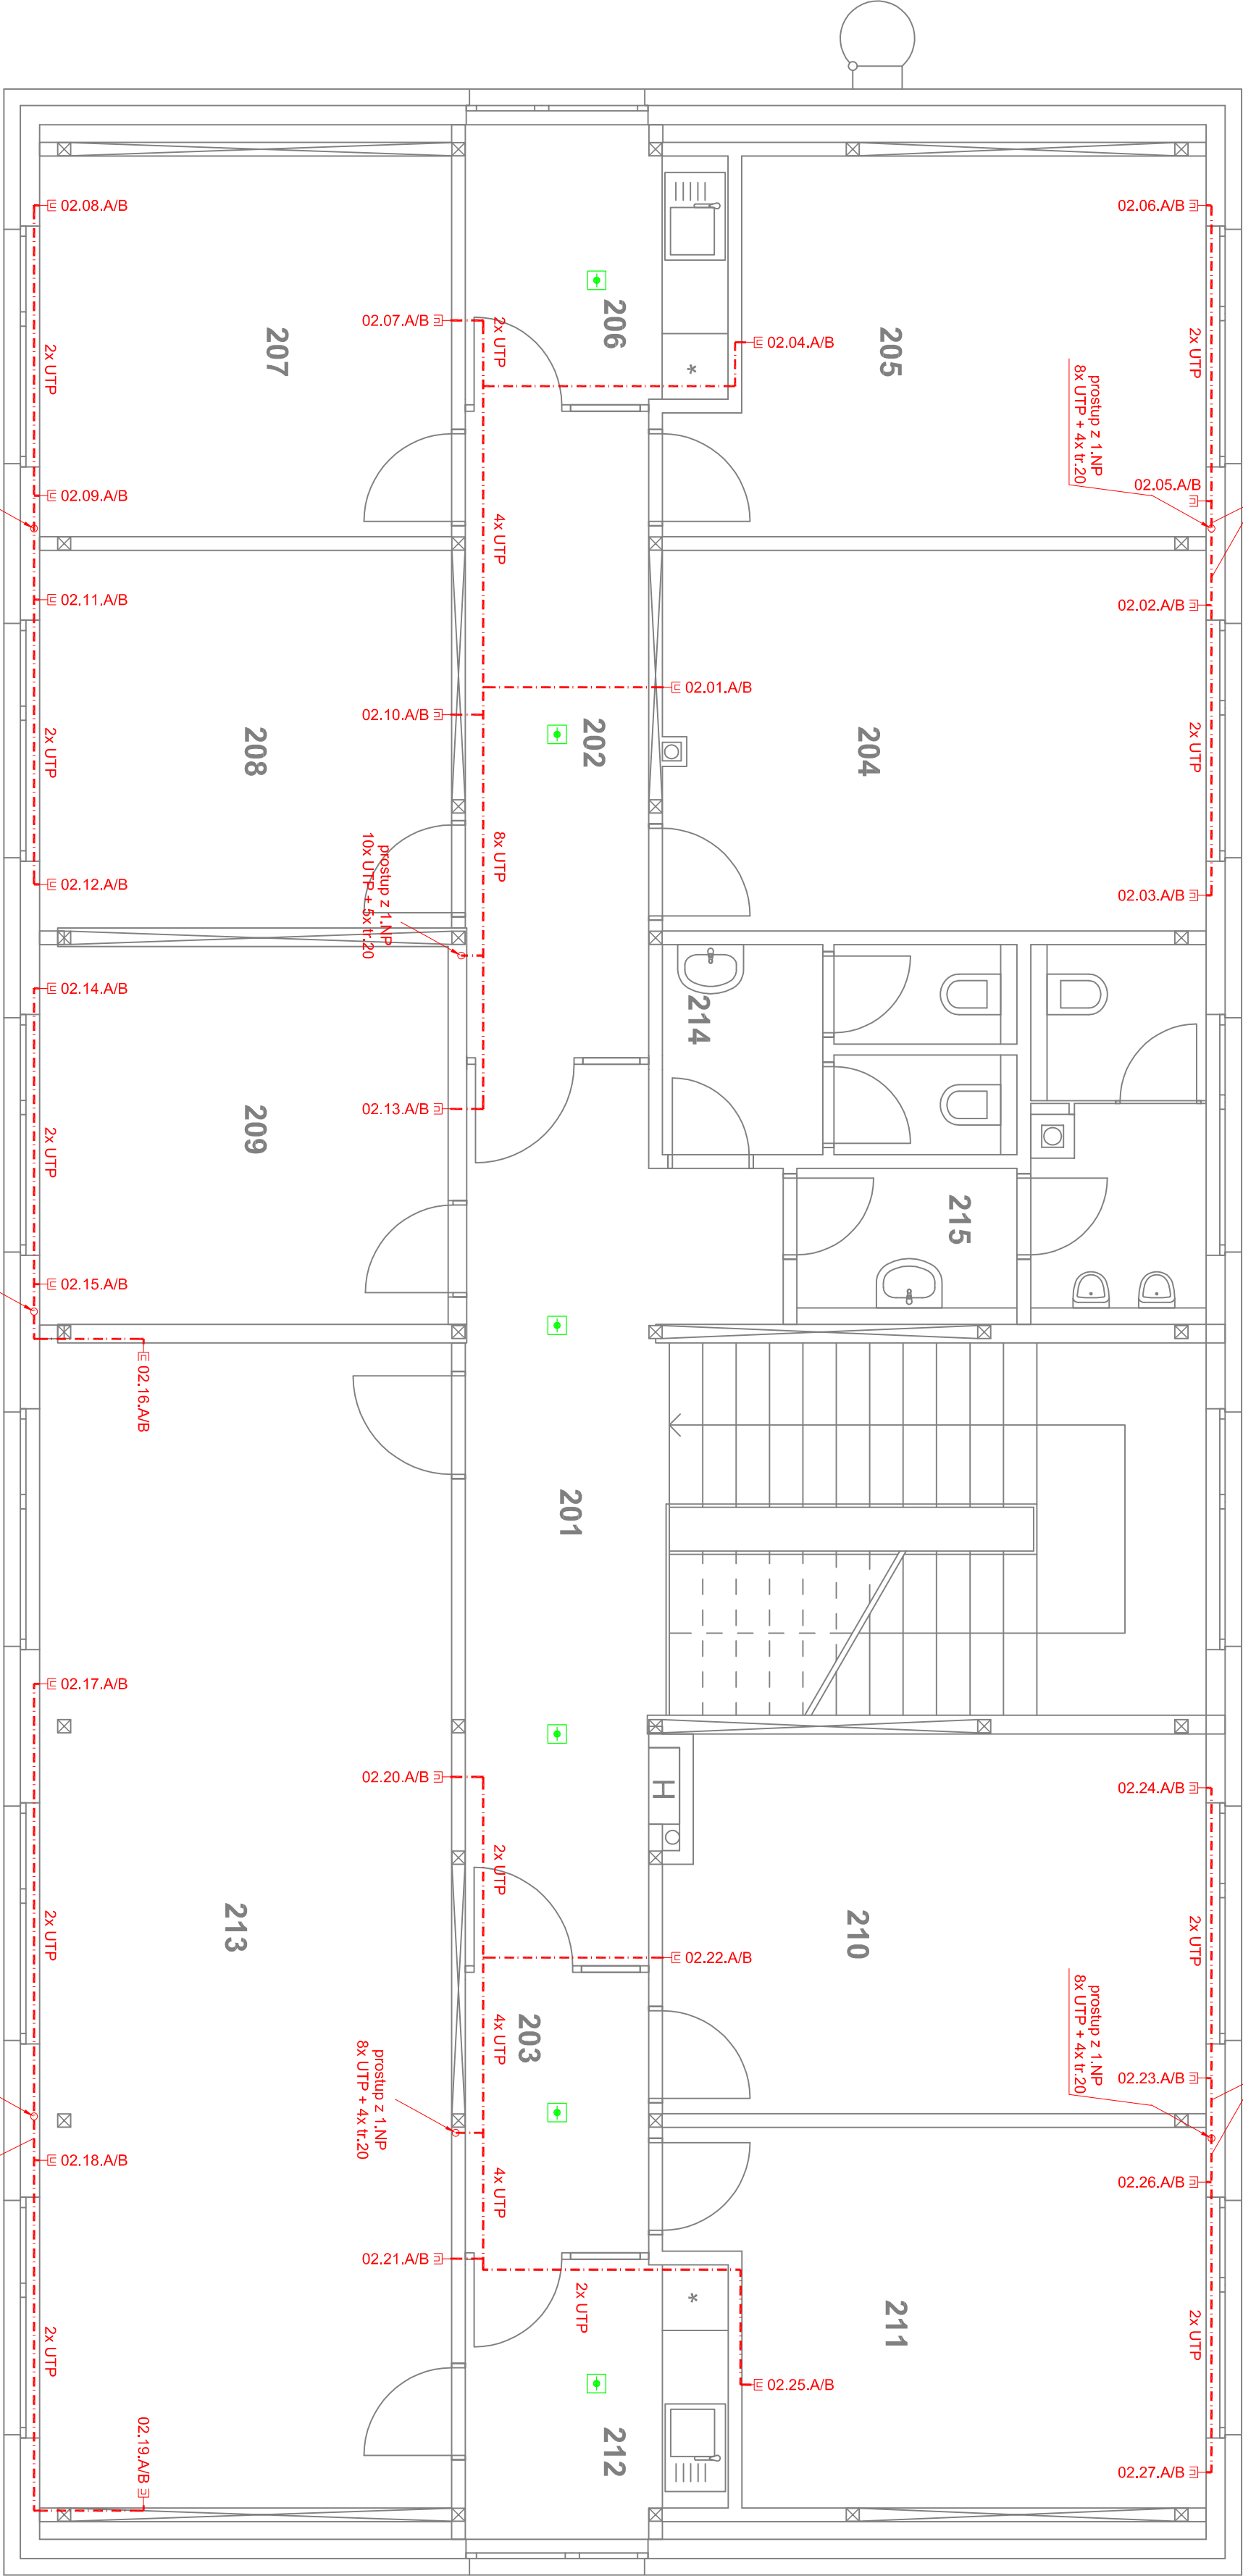

LEGENDA

19" RACK 42U

LAN ZÁSUJKA 2xRJ45

AUTONOMNÍ HLÁSIČ

|                                                    |                       |                                                                                 |                         |
|----------------------------------------------------|-----------------------|---------------------------------------------------------------------------------|-------------------------|
|                                                    |                       | AREA group s.r.o.,<br>Šafářkovy sady 5, 301 00 Pízeň,<br>tel.: +420 377 323 717 |                         |
| MĚŘITKO<br>1:50                                    | ODPOVĚDNÝ PROJEKTANT: | JAN LANDA                                                                       | STUPEŇ:<br>DPS          |
|                                                    | VYPRACOVAL:           | JAN LANDA                                                                       | FORMÁT:<br>4xA4         |
| COH KLATOVY - STAVEBNÍ ÚPRAVY OBJEKTU č.p. 782/III |                       |                                                                                 | ČÍSLO ZAKÁZKY:<br>...   |
| MÁZEJ: D.5. - ELEKTROINSTALACE                     |                       |                                                                                 | DATUM:<br>03/2017       |
| ROZVODY LAN 2.NP                                   |                       |                                                                                 | ČÍSLO VÝKRESU:<br>D.5.8 |