




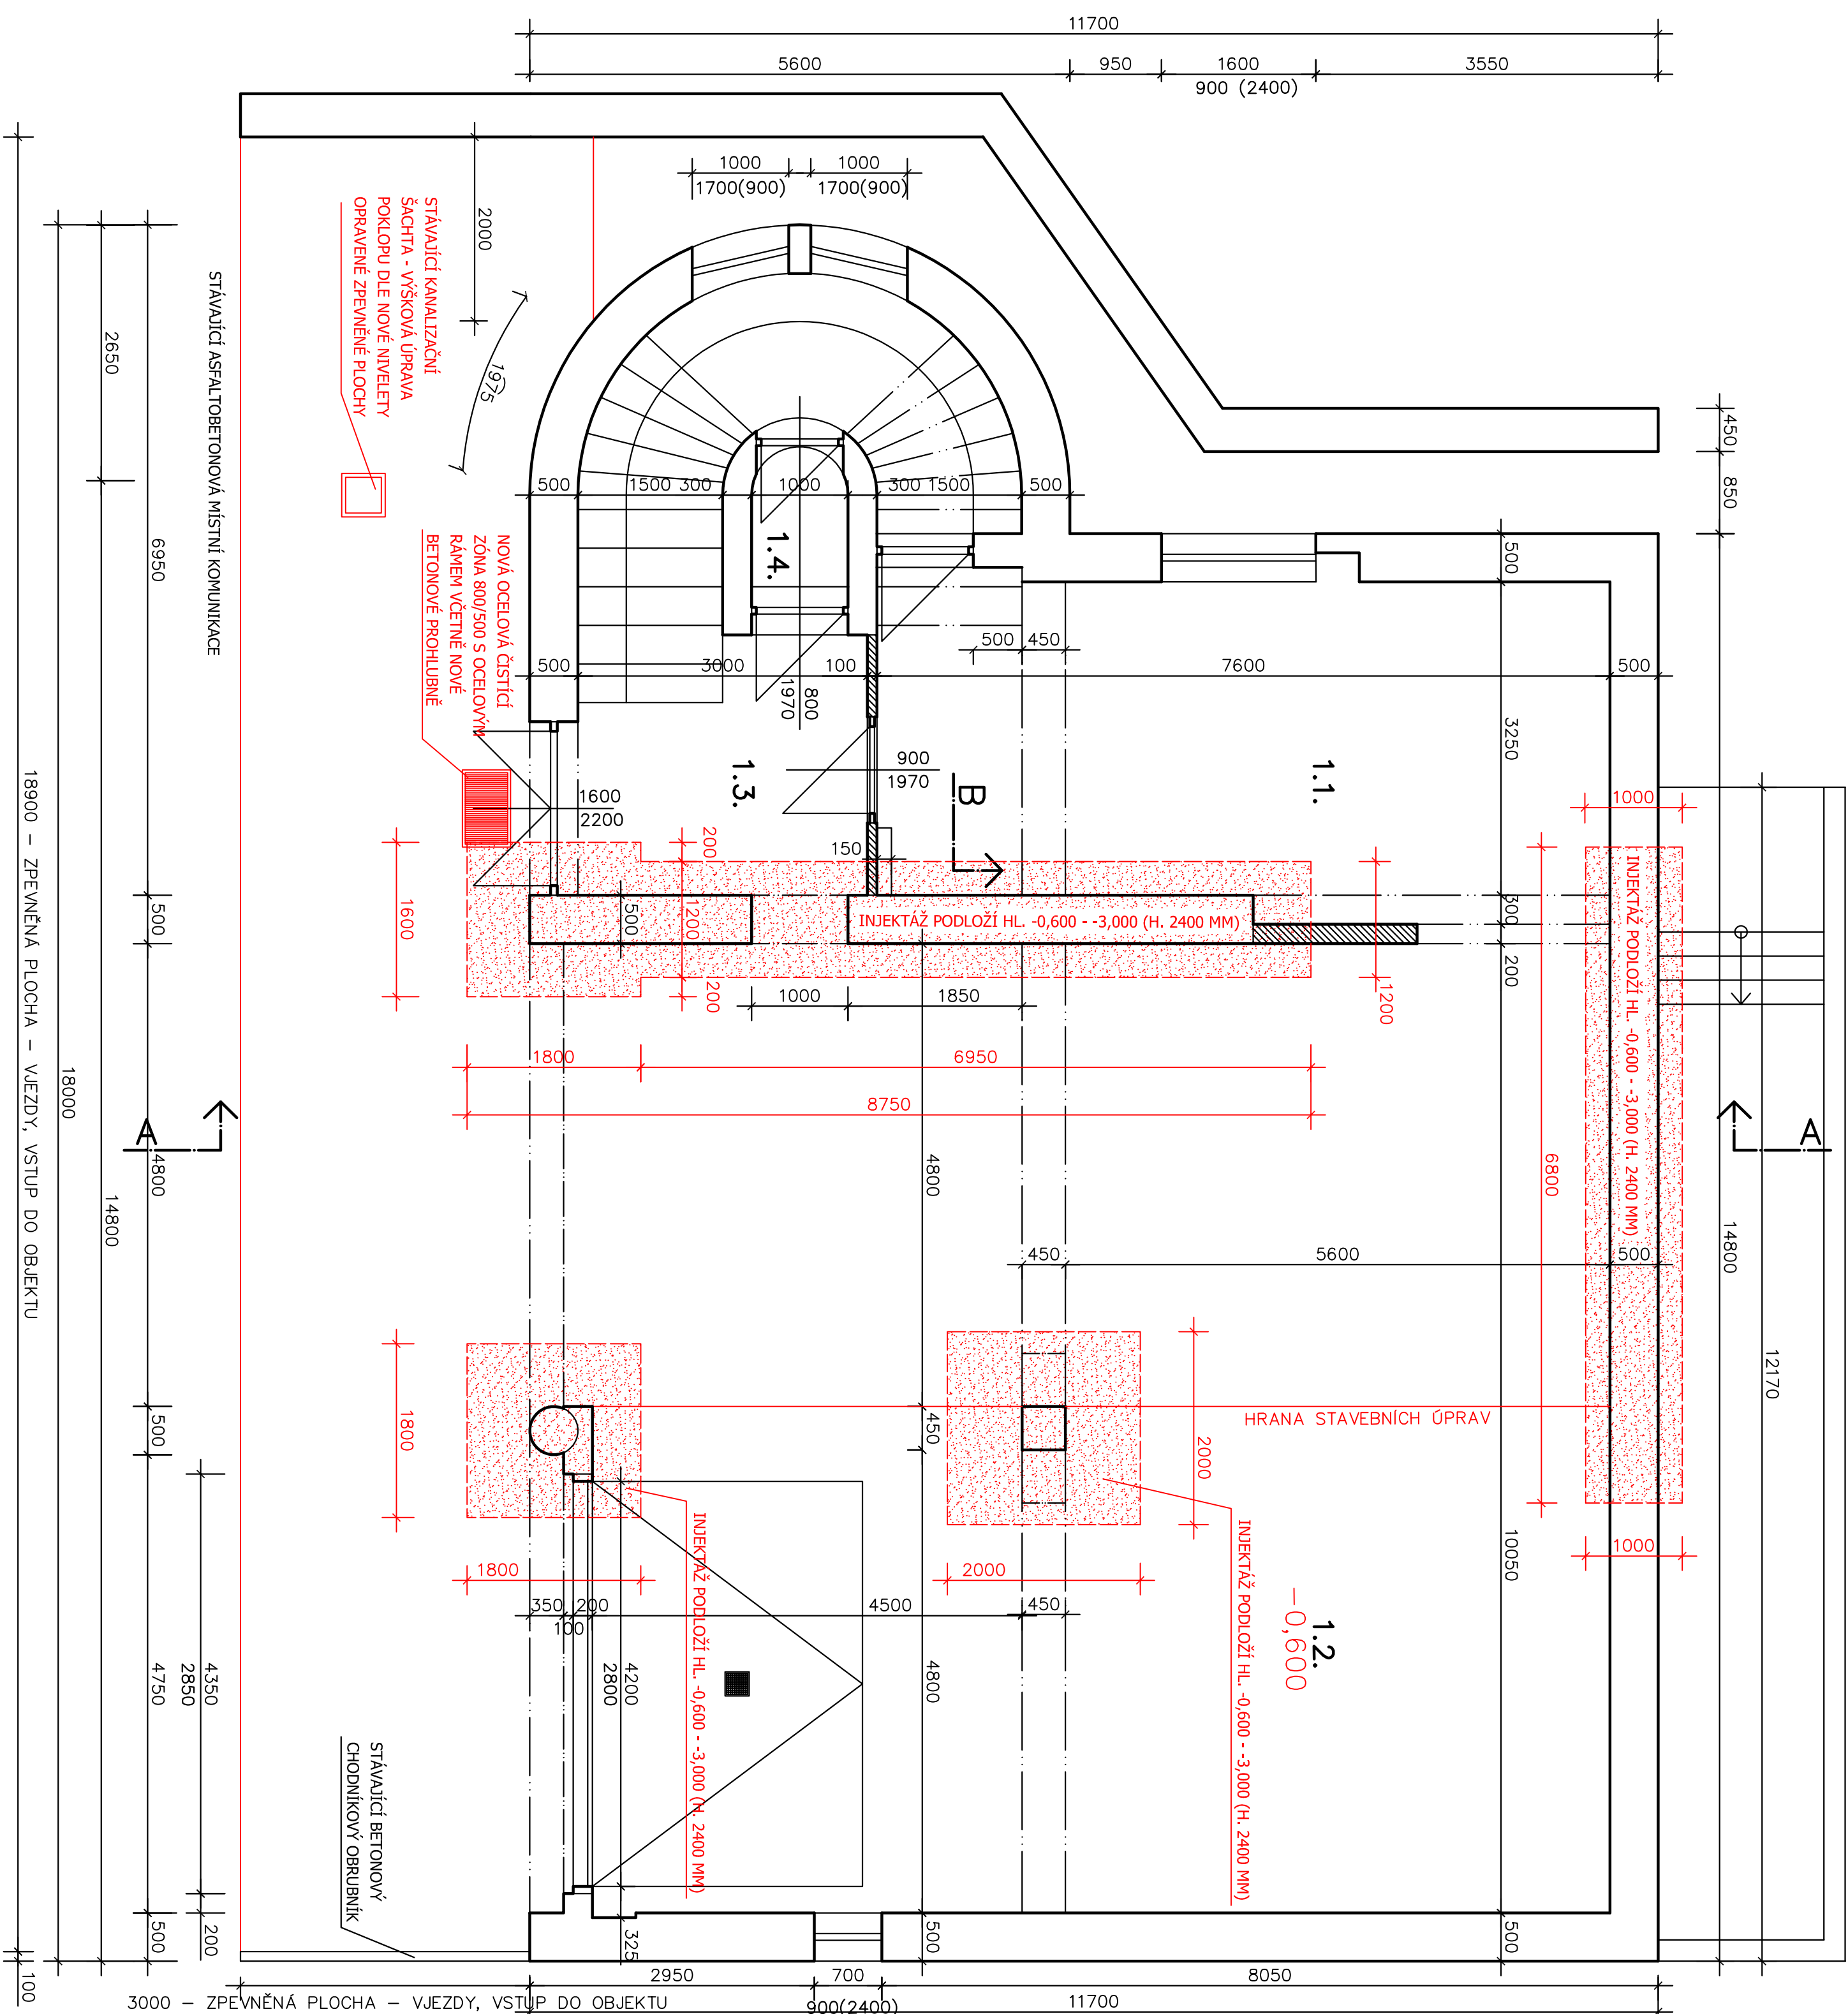


PŮDORYS I.N.P. – NOVÝ STAV – ROZSAH INJEKTAŽÍ PODLOŽÍ



LEGENDA MISTNOSTI				
OZN.	ÚČEL MISTNOSTI	PODLAHOVÁ PLOCHA – M <sup>2</sup>	PODLAHA	POZNÁMKA
1.1.	SKLAD ND	24,95	LITÉ, BROUŠENÉ TERACO	
1.2.	GARAŽ HASIČSKÝCH VOZIDEL	106,31	BETONOVÁ MAZANINA HLAZENÁ	
1.3.	CHODBA + SCHODIŠTĚ	18,17	LITÉ, BROUŠENÉ TERACO	
1.4.	SKLAD	1,33	LITÉ, BROUŠENÉ TERACO	
CELKEM		150,76		

## LEGENDA MATERIÁLŮ



- |   |  |
|---|--|
|  | STÁVAJÍCÍ SVISLÉ NOSNÉ KONSTRUKCE  |
|  | STÁVAJÍCÍ SVISLÉ NEMOSNÉ KONSTRUKCE  |
|  | STÁVAJÍCÍ ZPEVNĚNÁ PLOCHY - VJEZDY A VSTUP DO OBJEKTU<br>- ASFALTOBETONOVÝ A BETONOVÝ POKRYV |
|  | ROZSAH INJEKCE PODLOŽÍ - HLUBKY UVEDENÉ NA VÝKRESE   |
|  | NOVÉ KONSTRUKCE  |

1. MINIMÁLNÍ PEVNOST ZAJISTKOVANÉHO PODLOŽÍ ČINÍ 5 MPa
2. NÁVRH ZPŮSOBU INJEKTAŽE PROVEDE DODAVATEL DLE VÝSLEDKŮ GEOLOGICKÉHO PŮVŮKUMU, KTERÝ DODAVATEL PROVEDE V RÁMCÍ PŘÍPRAVNÉ FÁZE STAVBY, POKUSNÉ INJEKTAŽE A TECHNICKÉ JAKOSTI MOŽNOSTÍ
3. INJEKTAŽ MUŽÍ BÝT PROVEDENA V DOSTATEČNÉM ČASOVÉM PŘEDSTIHU NUTNÉHO PRO VYTVARNUTÍ A VYZRÁTÍ INJEKTAŽNÍ SMĚSI PŘED ZAHÁJENÍM BUDACÍCH PRACÍ.
4. VEŠKERÉ POVRCHY PODLAŽÍ BUDOU PO PROVEDENÍ INJEKTAŽNÍCH VRTŮ OPRÁVENY ZABETOVOVÁNÍM VRTŮ A NÁTĚREM V UCLENĚNÍM TVARU - DOTČNÉ ČÁSTI PODLAH.
5. VEŠKERÉ ZÁSAHY DO STATIKY KONSTRUKCÍ, NOVÉ KONSTRUKCE JE NUTNO ZÁSDNĚ PROVÁDĚT DLE STATICKÉHO POSOUZENÍ "NÁSTIŠKA ZBRONICE ŠTRAMBERK - ZVĚŠTENÍ SVĚTLE VÝSKY VRAT - STATICKÝ VÝPOČET" ZPRACOVANÉM V 07/2015 ING. MILANEM CHROBÁKEM !!!

<p><b>Akce:</b>  <b>STAVEBNÍ ÚPRAVY HASIČSKÉ ZBRojNICE ŠTRAMBERK č.p. 137</b>  <b>NA PARCELE č. 204 V KATASTRÁLNÍM ÚZEMÍ ŠTRAMBERK</b></p>	
<p><b>Obsah:</b>  <b>D.1.1.13. - Půdorys I.N.P. - nový stáv</b>  <b>- rozsah inžektáží podloží</b></p>	<p><b>Datum:</b> 11/2023</p>
<p><b>Stavebník:</b>  Město Štramberk, Náměstí 9, 742 66 Štramberk  IČ: 00298468</p>	<p><b>Stupeň:</b>  PD pro provedení stoby</p>
<p><b>Projektant:</b> Miloš Šopuch, Nádražní 622, 742 66 Štramberk</p>	<p><b>Měřítko:</b> 1:50</p>
	<p><b>Výkres č.</b></p>