








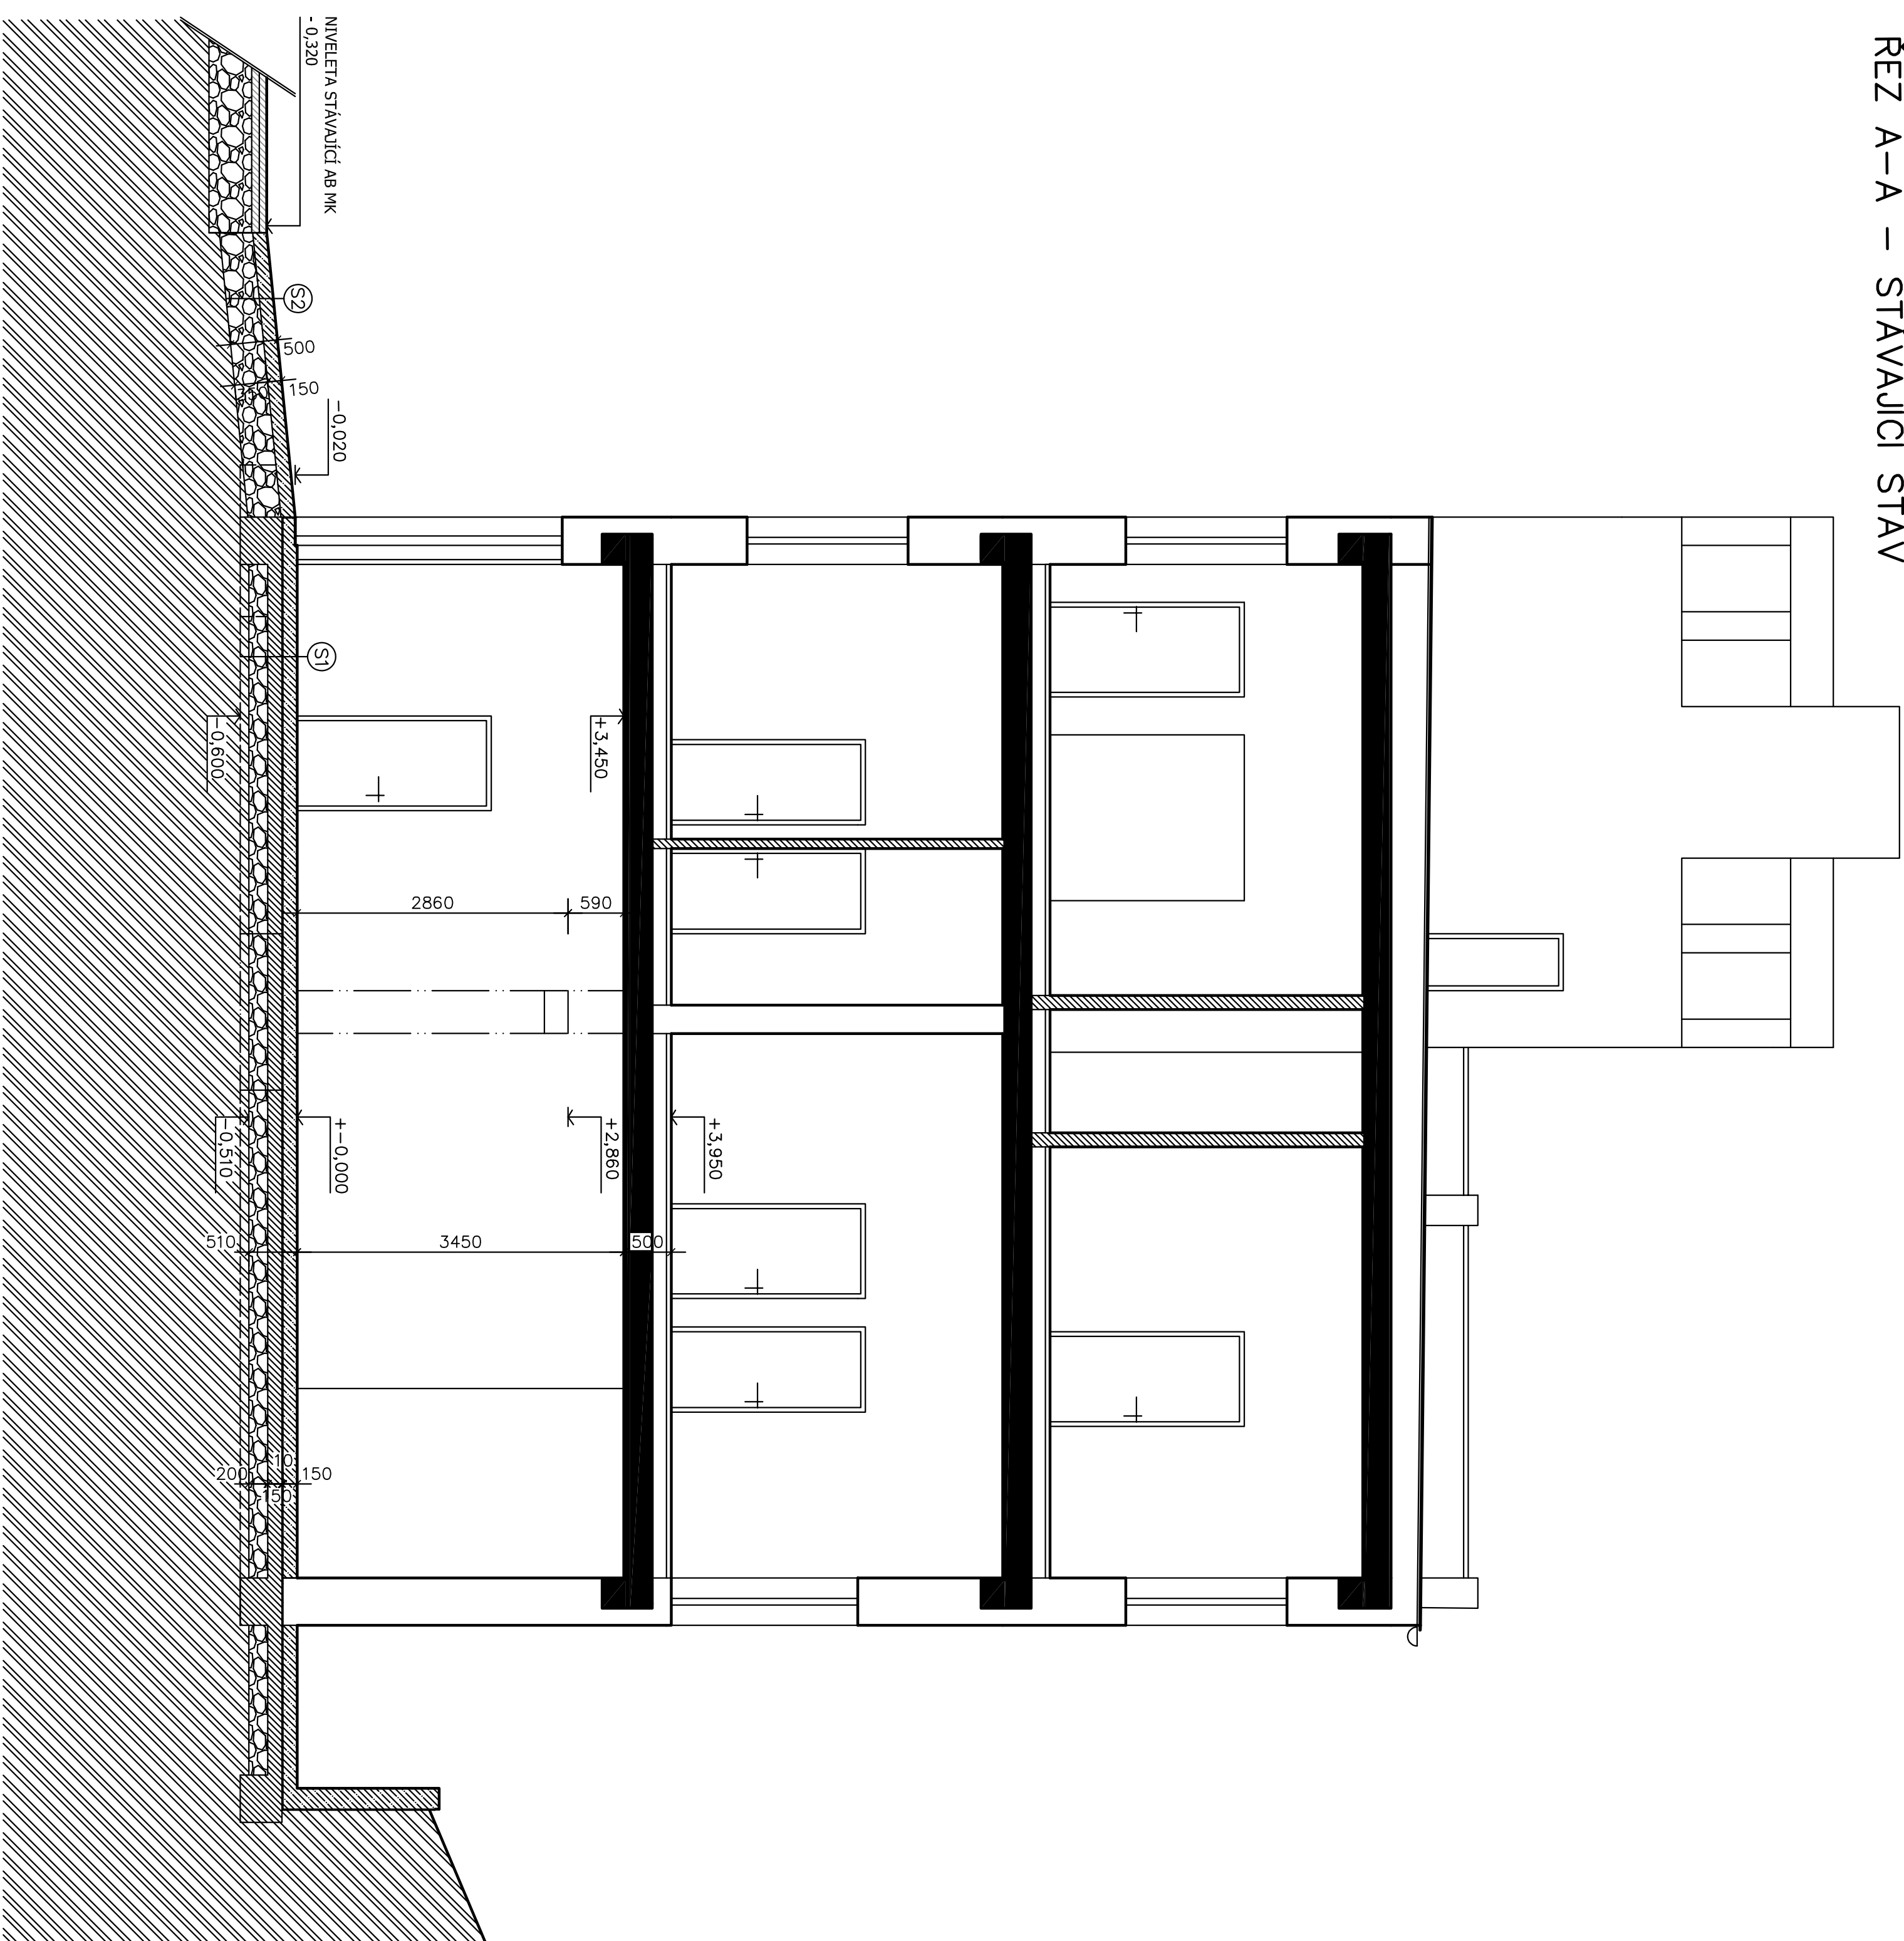


ŘEZ A-A – STÁVAJÍCÍ STAV



LEGENDA MATERIÁLŮ

- | | |
|---------------------------------------------------------------------------------------|-----------------------------------------------------------------------------------------------|
|  | STÁVAJÍCÍ SVISLÉ NOSNÉ KONSTRUKCE |
|  | STÁVAJÍCÍ SVISLÉ NEMOSNÉ KONSTRUKCE |
|  | STÁVAJÍCÍ ZPEVNĚNÁ PLOCHY - VJEZDY A VSTUP DO OBJEKTU |
|  | ASFALTOBETONOVÝ A BETONOVÝ POROCH |
|  | ŽELEZOBETONOVÉ VĚNCE, PŘEKADY, STOLPÝ A SUTERÉNNÍ STĚNY DLE ČÁSTI D.1.2. |
|  | BETONOVÉ KONSTRUKCE - ZÁKLADOVÉ PÁSY A PATKY, DESKA, MAZANINY, PŘEVA VÝROBKÝ ZPEVNĚNÝCH PLOCH |
|  | HUTNĚNÉ NÁSPYVY Z KAMENIVA FRAKCE 16 - 32 MM |
|  | KLADEČÍ VRSTVY Z DRCENĚHO KAMENIVA FRAKCE 4 - 8 MM |
|  | ROSTLÝ TERÉN - PODSKALNÍ AŽ SKALNÍ PODLOŽÍ, ŠTĚRKOVITÉ ZEMINY |

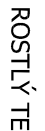LEGENDA SKLADEB KONSTRUKCI – STÁVAJÍCÍ STAV

51

- SKLADBA PODLAHY V I.N.P. - NA TERÉNU
- RUSTLÝ TERÉN - PODSKALNÍ AŽ SKALNÍ PODLOŽÍ, ŠTĚRKOVITÉ ZEMINY
- HUTNĚNÝ NÁSTYV S DRČENÉHO KAMENIVA - 200 MM
- BETONOVÁ MAZANINA - 150 MM
- HYDRIZOLACE - PENETRACNÍ NÁTĚR A 1 X ASFALTOVÝ PÁS - 10 MM
- BETONOVÁ MAZANINA HLÁZENÍ, VYTŽIBUŽENÁ KARI SÍŤ - 150 MM
- CELKOVÁ TLUŠŤKA STÁVAJÍCÍ SKLADBY S1 - 510 MM

52

- SKLADBA STÁVAJÍCÍ ZPĚVNĚNÉ PLOCHY - VJEZDY A VSTUPY DO OBJEKTU
- ROSTLÝ TERÉN
- HUTNĚNÝ NÁSPR Z DRHCENÉHO KAMENIVA - 350 MM
- BETONOVÁ MAZANINÁ HLÁZENÁ VYTUŽENÝMA KAMÍ SÍTÍ - 85 % - 150 MM
- ASFALTOBETON TL. 150 MM - 15 % - 150 MM
- CELKOVÁ TLUŠŤKA STÁVAJÍCÍ SKLADBY SZ - 500 MM

<p>Akce:</p> <p>STAVEBNÍ ÚPRAVY HASIČSKÉ ZBRONICE ŠTRAMBERK Č.P. 137 NA PARCELE Č. 204 V KATASTRÁLNÍM ÚZEMÍ ŠTRAMBERK</p>	
<p>Obsah:</p> <p>D.1.1.3. - Řez A-A - stávající stav</p>	<p>Datum: 11/2023</p>
<p>Stavebník: Město Štramberk, Náměstí 9, 742 66 Štramberk IČ : 00298468</p>	<p>Stupeň: PD pro provádění stavby</p>
<p>Projektant: Miloš Sopuch, Nádražní 622, 742 66 Štramberk</p>	<p>Měřítko: 1:50</p>
	<p>Výkres č.</p>