


ŘEZ B-B – STÁVAJÍCÍ STAV

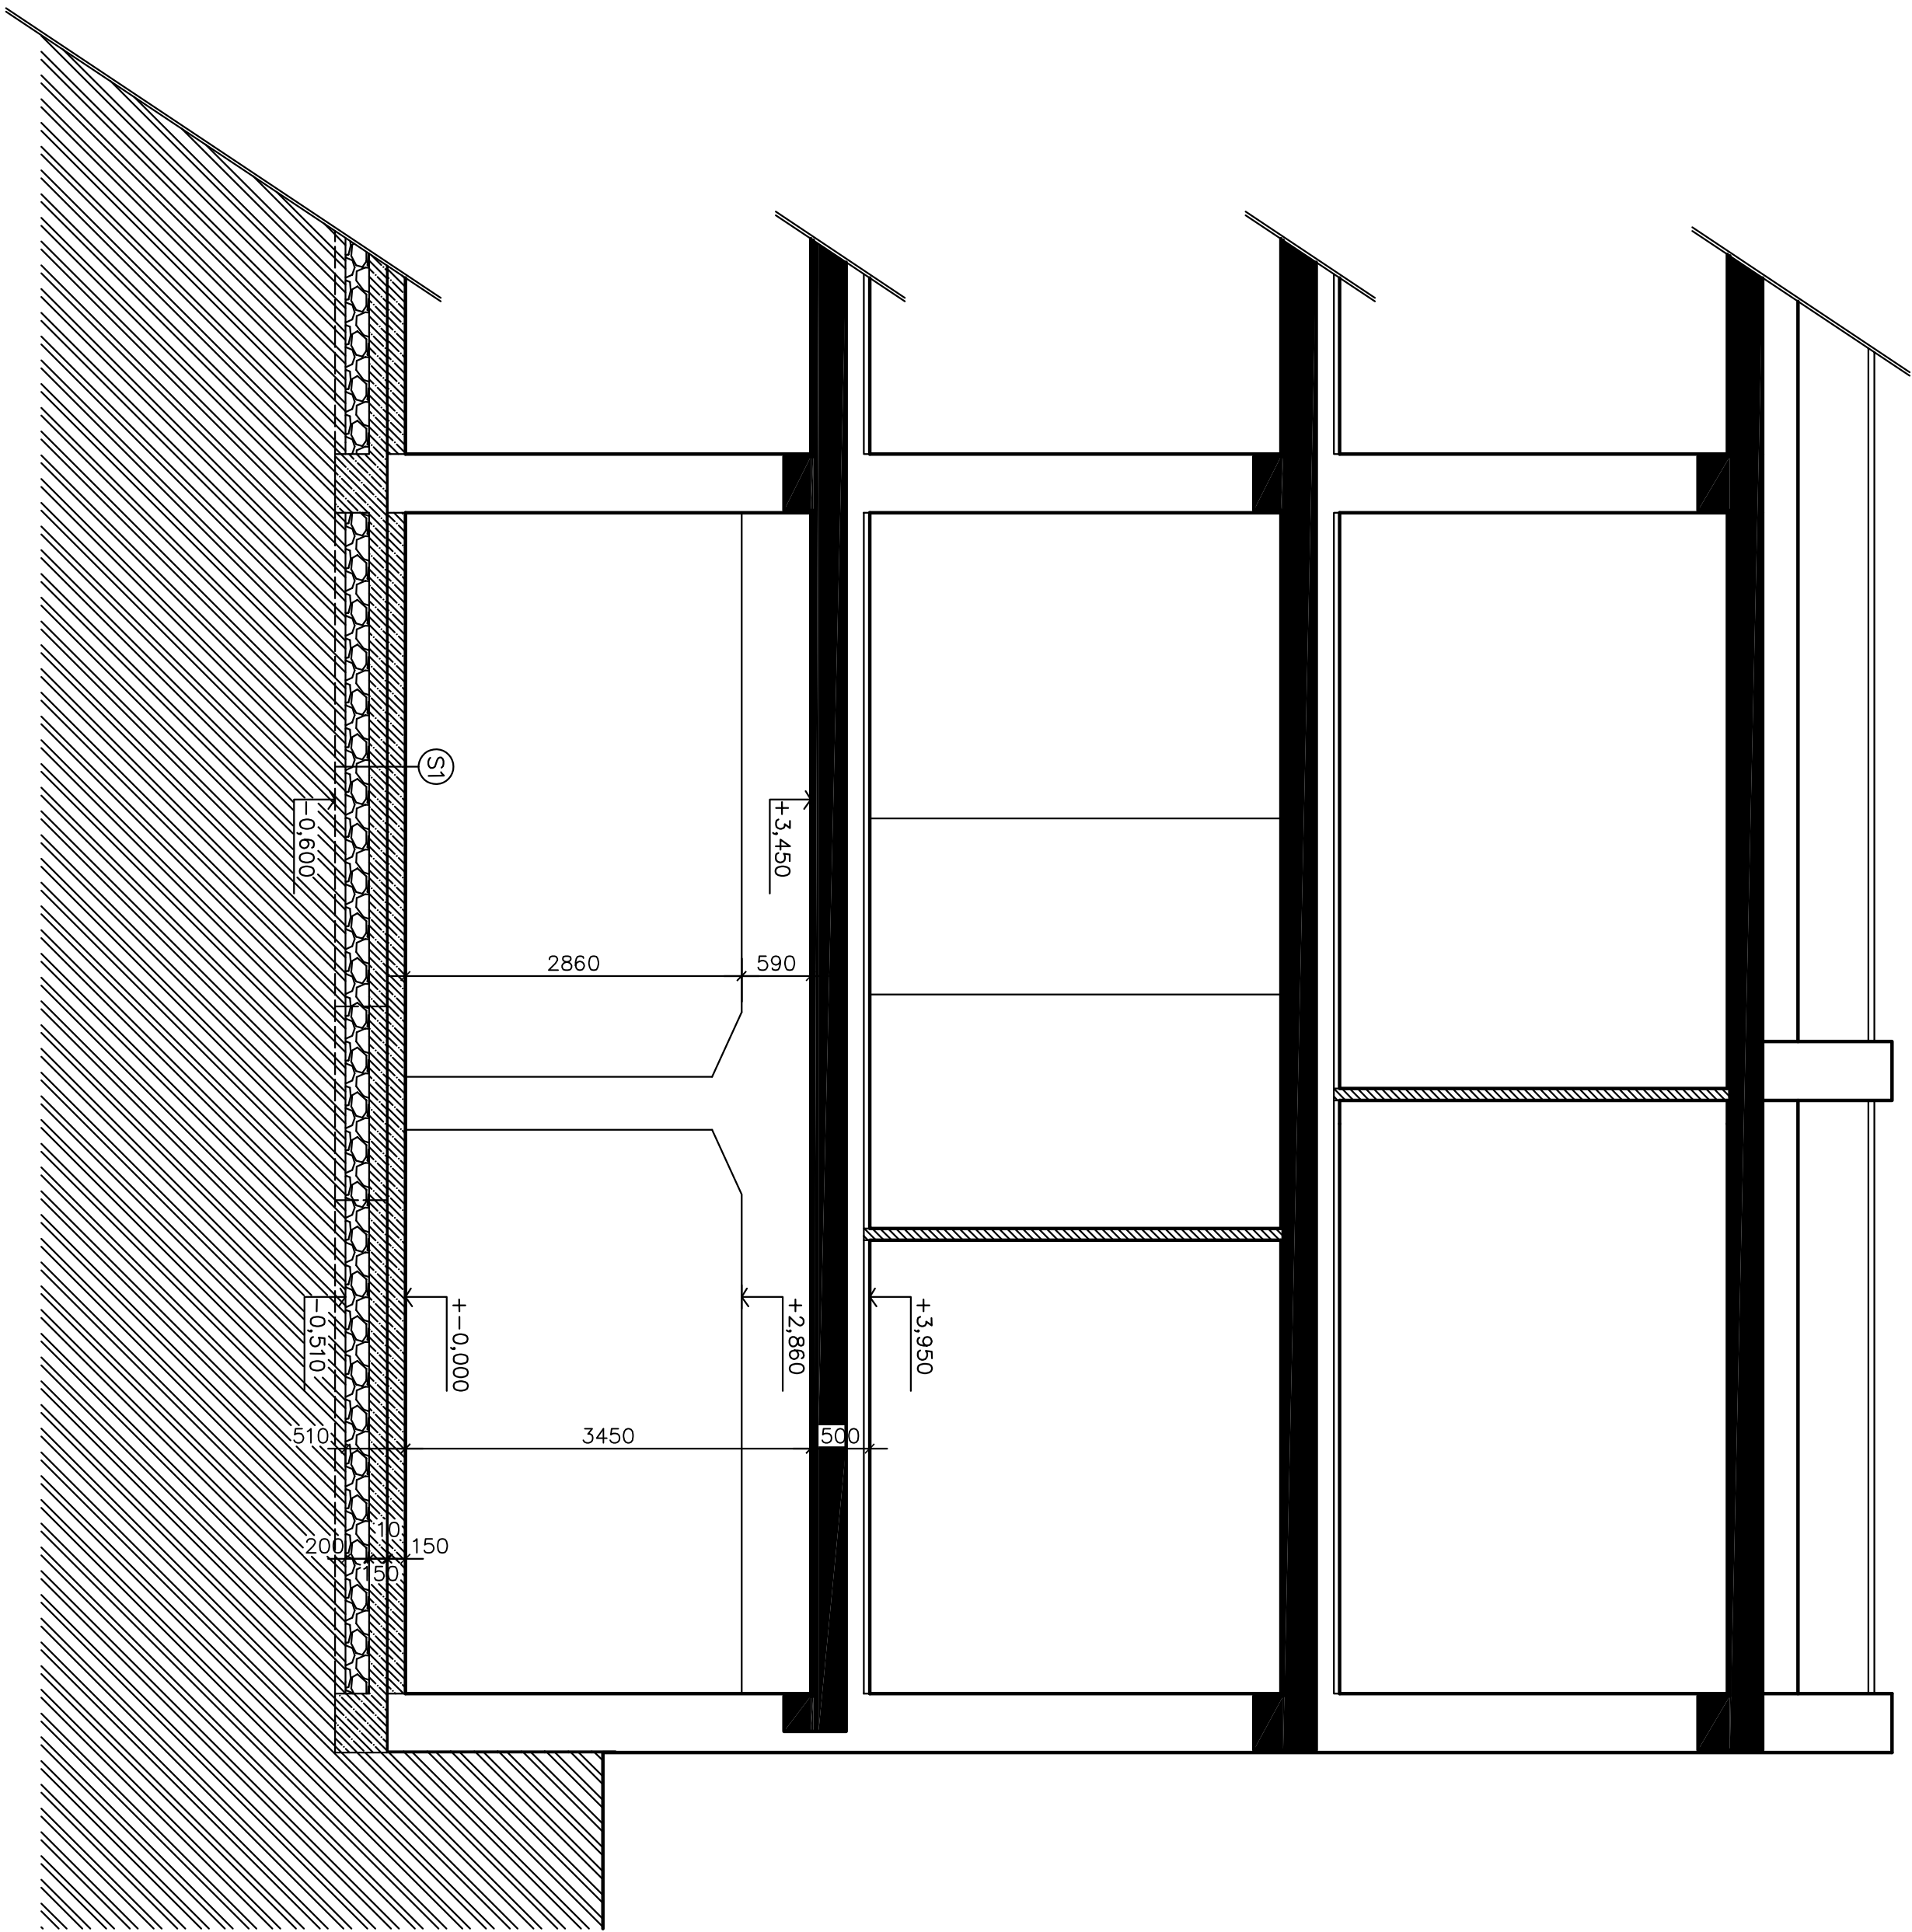

LEGENDA MATERIÁLŮ

- STÁVAJÍCÍ SVISLÉ NOSNÉ KONSTRUKCE
- STÁVAJÍCÍ SVISLÉ NENOSNÉ KONSTRUKCE
- STÁVAJÍCÍ ZPEVNĚNÁ PLOCHY - VJEZDY A VSTUP DO OBJEKTU
- ASFALTOBETONOVÝ A BETONOVÝ PОВRCH
- ŽELEZOBETONOVÉ VĚNCE, PŘEKLADY, SLOUPY A SUTERÉNNÍ STĚNY DLE ČÁSTI D.1.2.
- BETONOVÉ KONSTRUKCE - ZÁKLADOVÉ PÁSY A PATKY, DESKA, MAZANINIV, PŘEFA VÝROBKÝ ZPEVNĚNÝCH PLOCH
- HUTNĚNÉ NÁSYPY Z KAMENIVA FRAKCE 16 - 32 MM
- KLADECI VRSTVY Z DRCENÉHO KAMENIVA FRAKCE 4 - 8 MM
- ROSTLÝ TERÉN - PODSKALNÍ AŽ SKALNÍ PODLOŽÍ, ŠTĚRKOVITÉ ZEMINY

LEGENDA SKLADEB KONSTRUKCÍ – STÁVAJÍCÍ STAV

S1

- SKLADBA PODLAHÝ V I.N.P. - NA TERÉNU
- ROSTLÝ TERÉN - PODSKALNÍ AŽ SKALNÍ PODLOŽÍ, ŠTĚRKOVITÉ ZEMINY
- HUTNĚNÝ NÁSYP Z DRCENÉHO KAMENIVA - 200 MM
- BETONOVÁ MAZANINA - 150 MM
- HYDROIZOLACE - PENETRAČNÍ NÁTĚR A 1 X ASFALTOVÝ PÁS - 10 MM
- BETONOVÁ MAZANINA HLazená, VYZTUŽENÁ KARI SÍTI - 150 MM
- CELKOVÁ TLOUŠŤKA STÁVAJÍCÍ SKLADBY S1 - 510 MM

S2

- SKLADBA STÁVAJÍCÍ ZPEVNĚNÉ PLOCHY - VJEZDY A VSTUP DO OBJEKTU
- ROSTLÝ TERÉN
- HUTNĚNÝ NÁSYP Z DRCENÉHO KAMENIVA - 350 MM
- BETONOVÁ MAZANINA HLazená VYZTUŽENÁ KARI SÍTI - 85 % - 150 MM
- ASFALTOBETON TL. 150 MM - 15 % - 150 MM
- CELKOVÁ TLOUŠŤKA STÁVAJÍCÍ SKLADBY S2 - 500 MM

Akce: STAVEBNÍ ÚPRAVY HASIČSKÉ ZBRONICE ŠTRAMBERK Č.P. 137 NA PARCELE Č. 204 V KATASTRÁLNÍM ÚZEMÍ ŠTRAMBERK		
Obsah:	Datum: 11/2023	
D.1.1.4. - Řez B-B - stávající stav	Stupeň:	
Město Štramberk, Náměstí 9, 742 66 Štramberk	PD pro provádění stávkoy	
Slavebník: IČ : 00298468	Měřítko:1:500	
Projektant: Miloš Šopuch, Nádražní 622, 742 66 Štramberk	Výkres č.	