


PŮDORYS I.N.P. – BOURACÍ PRÁCE

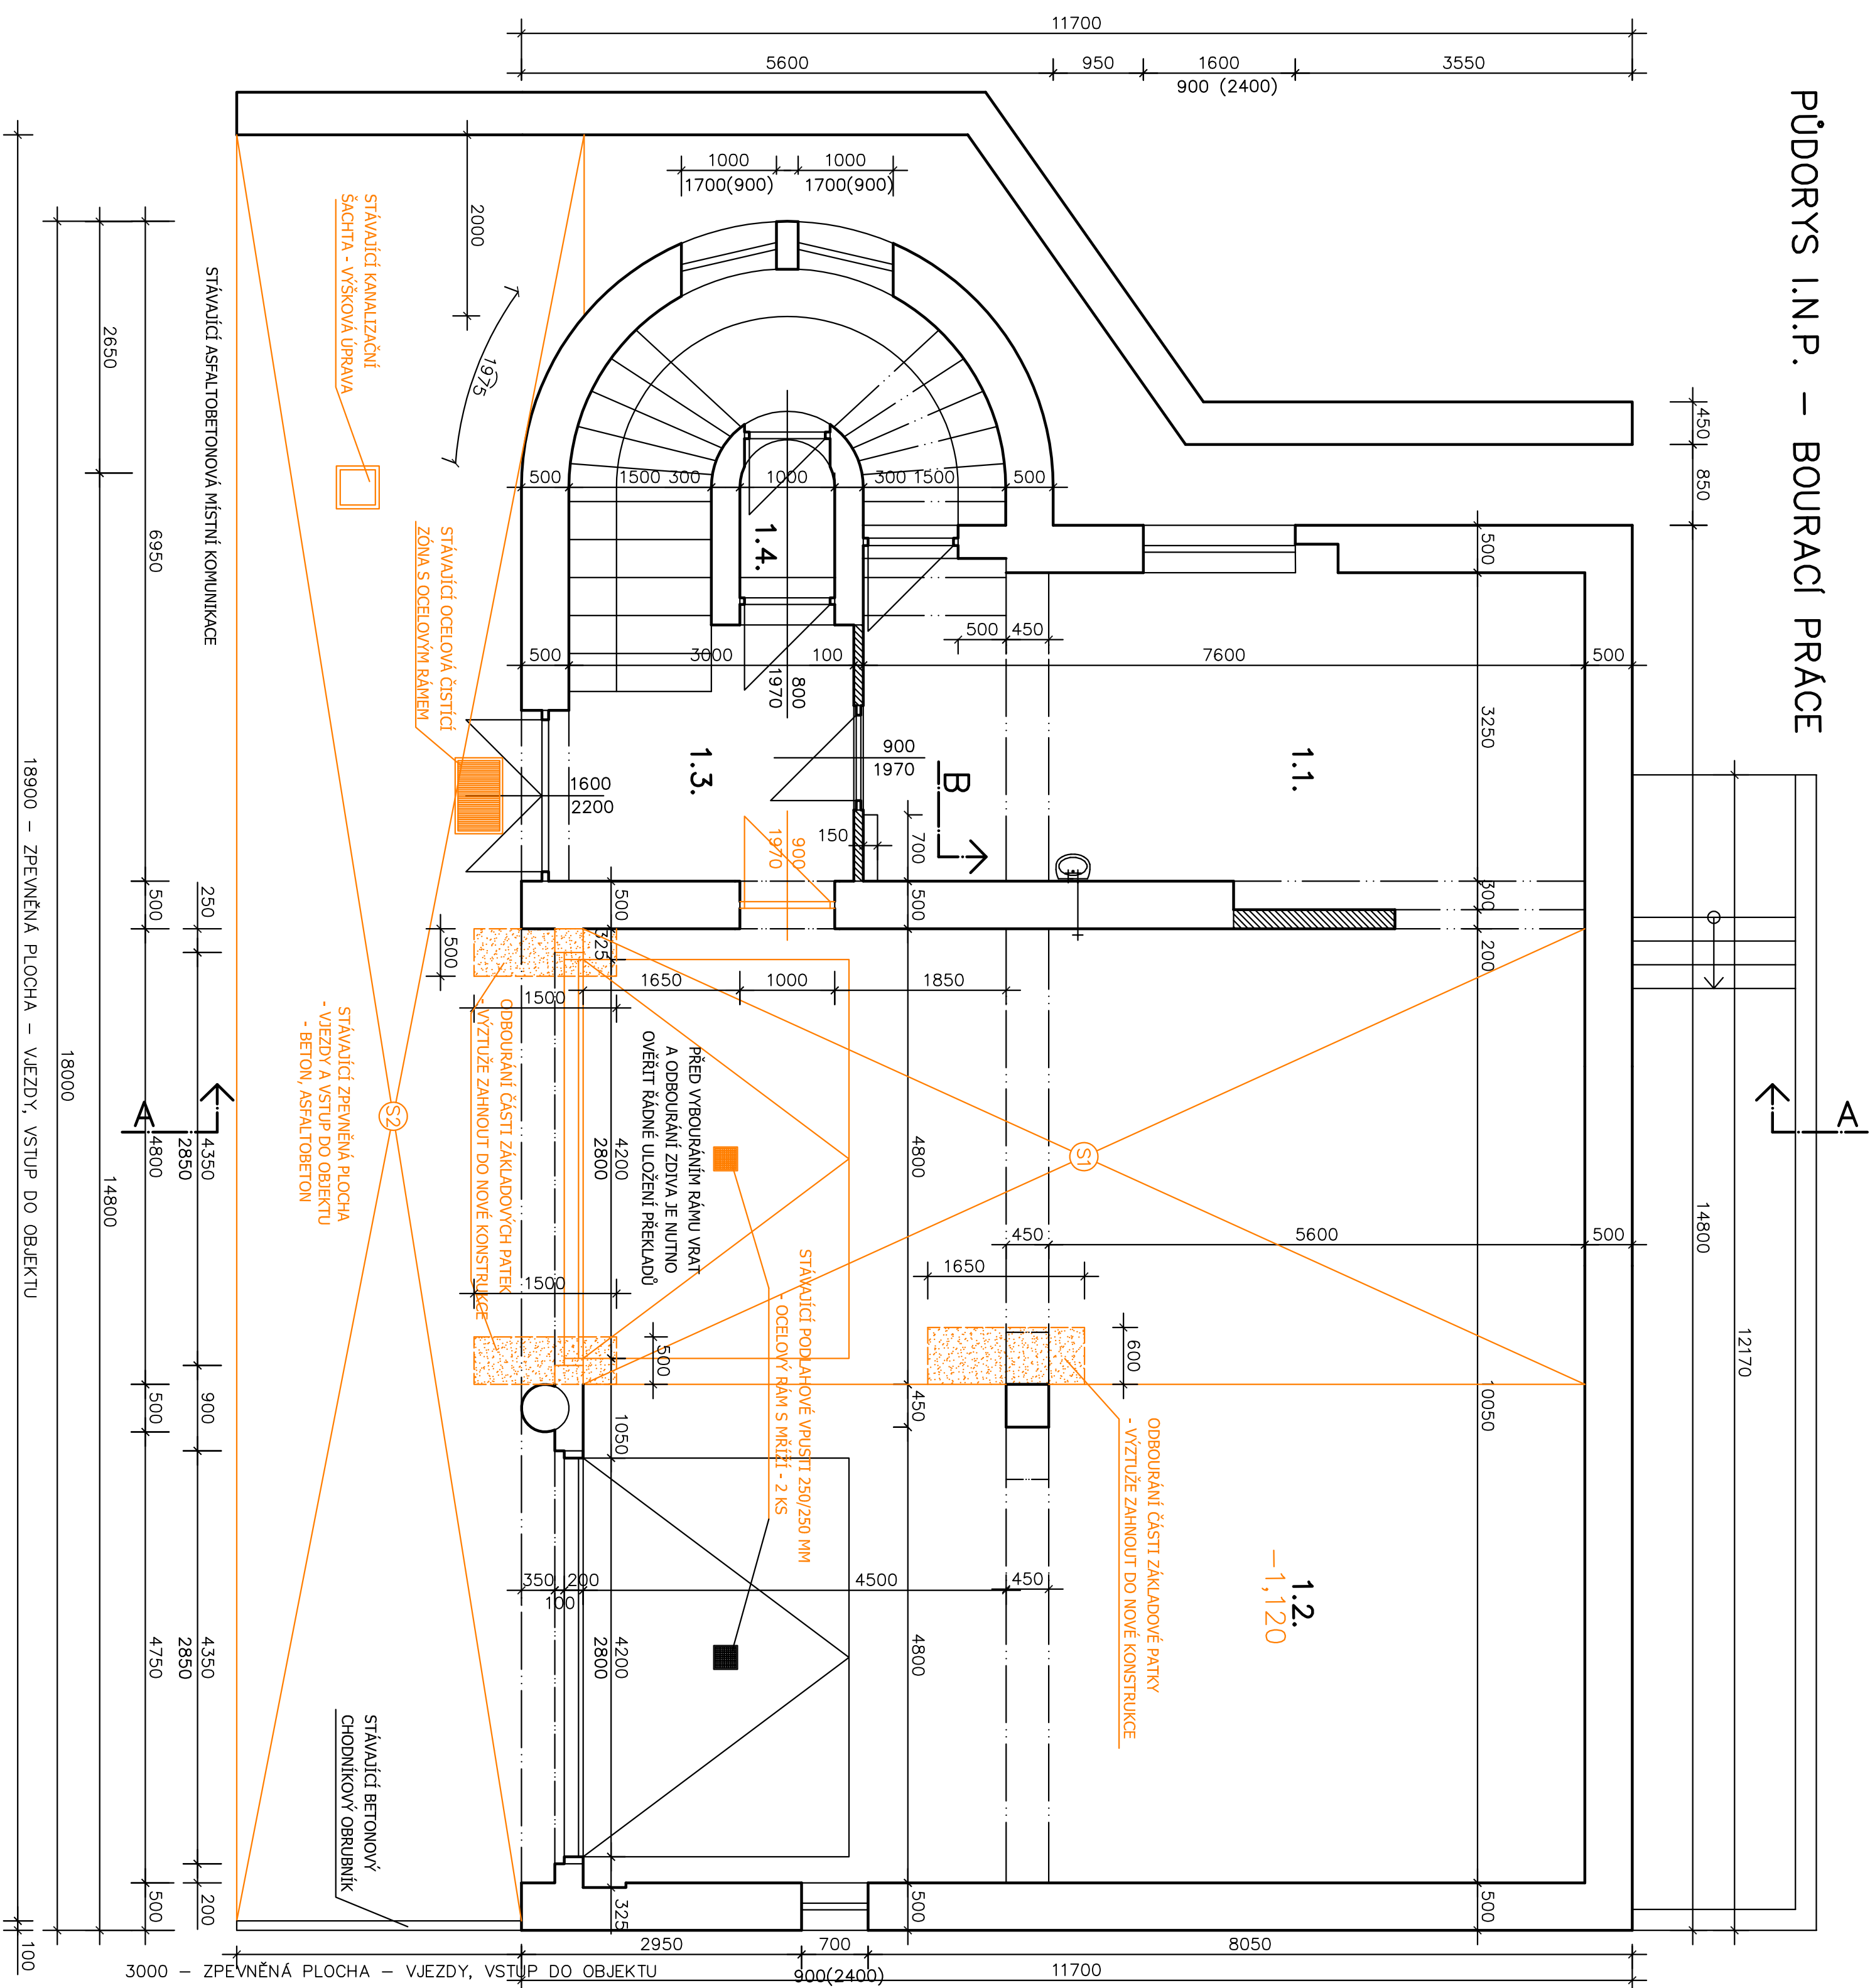

LEGENDA MÍSTNOSTI				
OZN.	ÚČEL MÍSTNOSTI	PODLAHOVÁ PLOCHA – M ²	PODLAHA	POZNÁMKA
1.1.	SKLAD ND	24,95	LITĚ, BROUŠENÉ TERACO	
1.2.	GARÁŽ HASIČSKÝCH VOZIDEL	106,31	BETONOVÁ MAZANINA HLAZENÁ	
1.3.	CHODBA + SCHODIŠTĚ	18,17	LITĚ, BROUŠENÉ TERACO	
1.4.	SKLAD	1,33	LITĚ, BROUŠENÉ TERACO	
CELKEM		150,76		

LEGENDA MATERIÁLŮ

- STÁVAJÍCÍ SVISLÉ NOSNÉ KONSTRUKCE
- STÁVAJÍCÍ SVISLÉ NENOSNÉ KONSTRUKCE
- STÁVAJÍCÍ ZPEVNĚNÁ PLOCHY - VJEZDY A VSTUP DO OBJEKTU - ASFALTOBETONOVÝ A BETONOVÝ POUVRCH
- BOURANÉ, DEMONTOVANÉ KONSTRUKCE

- PŘED ZAHÁJENÍM BOURACÍCH PRACÍ JE BEZPODMÍNEČNĚ NUTNÉ ZAJISTIT ODPOLENÍ VEŠKERÝCH INSTALACÍ !!!
- PŘED ZAHÁJENÍM BOURACÍCH PRACÍ JE BEZPODMÍNEČNĚ NUTNÉ ZAJISTIT ŘÁDNÉ A STABILNÍ PROVOZOVNÍ ZAJIŠTĚNÍ VŠECH DOTČENÝCH KONSTRUKCÍ !!!
- BOURÁNÍ SKLADBY S1 JE MOŽNÉ ZAHÁJIT AŽ PO ŘÁDNÉM PROINJEKTOVÁNÍ PODLOŽÍ NA HODNOTU PŘEDEPSANOU VE STATICKÉM POSOUZENÍ "HASIČSKÁ ZBRONJICE ŠTRAMBERK - ZVĚTŠENÍ SVĚTLÉ VÝŠKY VRAT - STATICKÝ VÝPOČET" ZPRACOVANÉM V 07/2015 ING. MILANEM CHROBÁKEM !!!
- PO OVĚŘENÍ SPLNĚNÍ POŽADOVANÉ PEVNOSTI LOKÁLNÍMI SONDAMI PROVÉST STROJNÍ ODŘEZÁNÍ VYZNAČENÝCH ČÁSTÍ PATEK A DÁLĚ STROJNÍ NÁŘEZÁNÍ ODTRÁNOVANÝCH ČÁSTÍ TĚCHTO PATEK NA SEGMENTY ŠÍŘKY 100 - 150 MM, POTÉ CITLIVĚ ODBOURAT !!!
- VEŠKERÉ ZÁSADY DO STATIKY KONSTRUKCÍ, NOVE KONSTRUKCE JE NUTNO ZÁSADNĚ PROVÁDĚT DLE STATICKÉHO POSOUZENÍ "HASIČSKÁ ZBRONJICE ŠTRAMBERK - ZVĚTŠENÍ SVĚTLÉ VÝŠKY VRAT - STATICKÝ VÝPOČET" ZPRACOVANÉM V 07/2015 ING. MILANEM CHROBÁKEM !!!

Akce:	STAVEBNÍ ÚPRAVY HASIČSKÉ ZBRONJICE ŠTRAMBERK Č.P. 137 NA PARCELE Č. 204 V KATASTRÁLNÍM ÚZEMÍ ŠTRAMBERK	
Obsah:	D.1.1.9. - Půdorys I.N.P. - bourací práce	Datum: 11/2023
	Město Štramberk, Náměstí 9, 742 66 Štramberk	Stupeň: PD pro provádění staveb
	Slavebník: IČ : 00208468	Měřítka: 1:50
	Projektant: Miloš Šopuch, Nádražní 622, 742 66 Štramberk	Výkres č.