


Podélný profil: TRASA - MK- (2) M 1:500/50
Rozsah: km 0,00000 - km 0.243

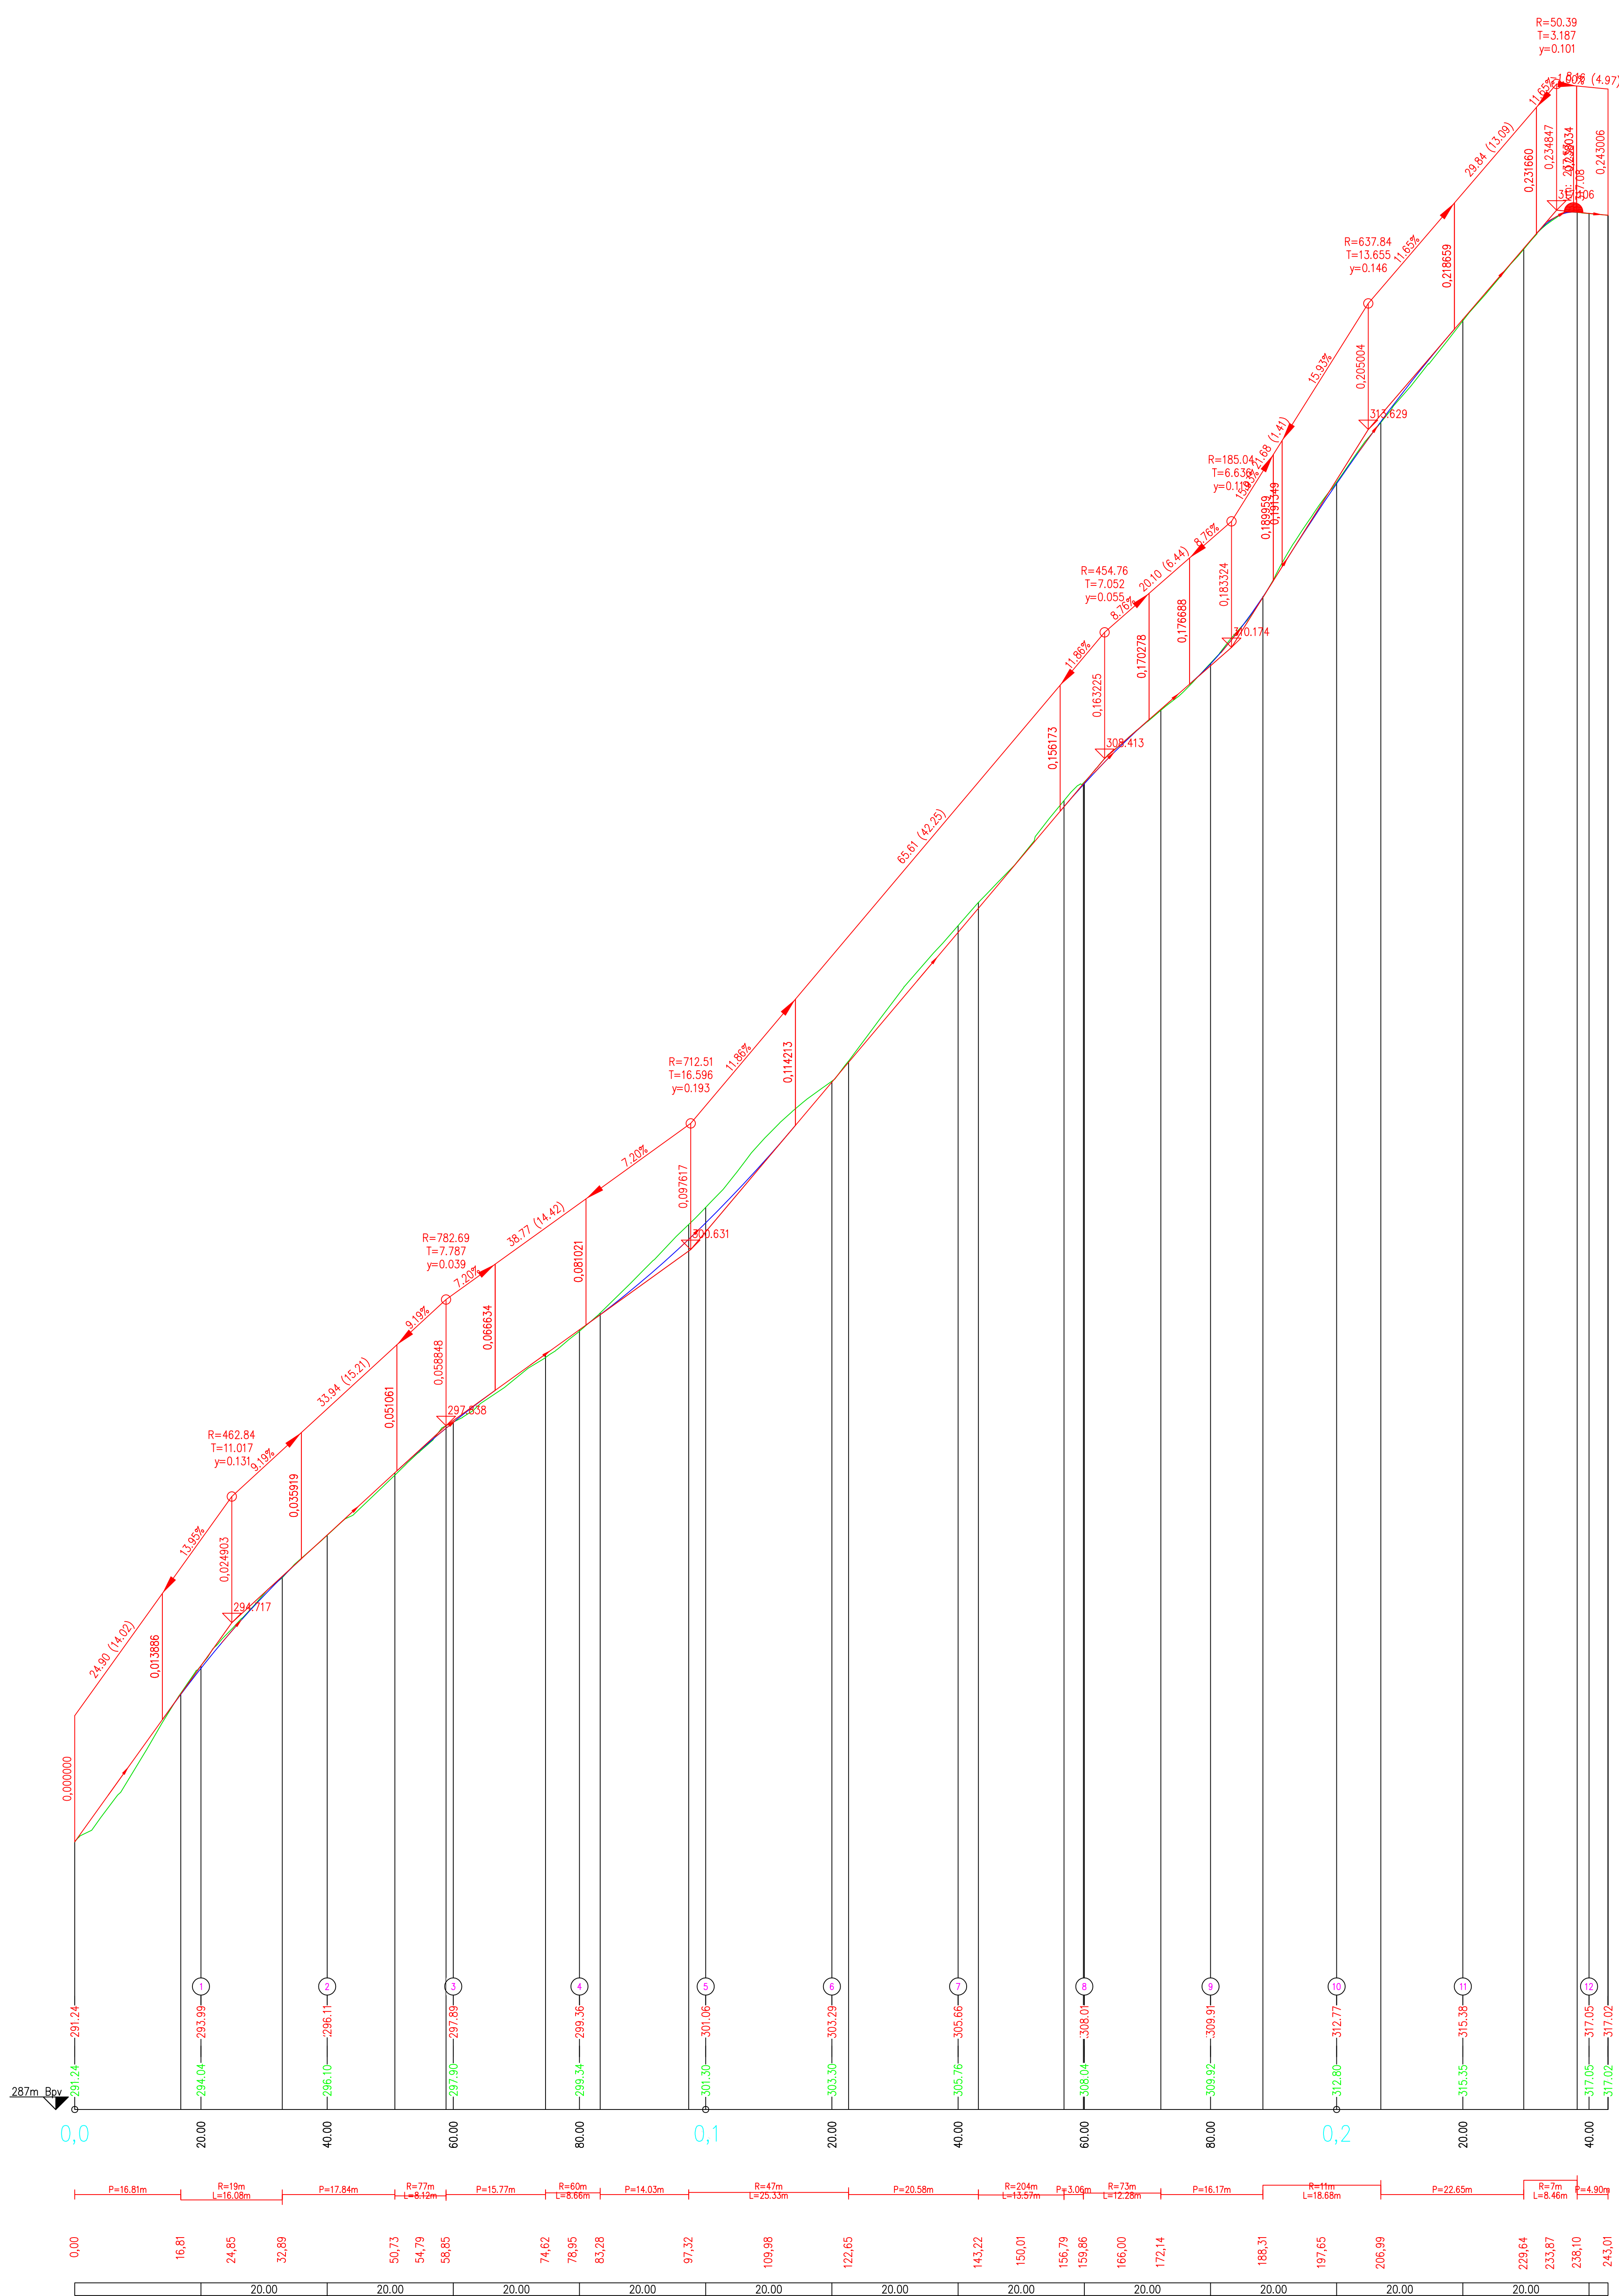

Ing. Roman Tichovský projektová a inženýrská kancelář Na Karlově 94, 256 01 Benešov IČ: 450 61 319, DIČ: CZ6706301536		E-mail: tichovskyr@seznam.cz Telefon: 727 809 952		VÝKOPISNÝ SYSTÉM: BpV POLOHOHYPNÝ SYSTÉM: S-JT/SK		E-mail: _____ Telefon: _____		Páse _____	
Naše ING. R. TICHOVSKÝ <i>y/hk</i>		Ods. projektant ING. R. TICHOVSKÝ <i>y/hk</i>		Techn. kontrola ING. R. TICHOVSKÝ					
Kraj	Středočeský			Obec	Čtyřkolý				
Investor	Obec Týřkolý			K.Ú.	Čtyřkolý				
Komunikace v obci Týřkolý D. DOKUMENTACE OBJEKTŮ SO101 KOMUNIKACE						Soubor D.101.2.2 pozemní projekt dlewg			
Formát 6x4A						Datum 07/2025			
Stupeň povolení záměru						Zakázka 35/2024			
NÁZEV VÝKRESU PODÉLNÝ PROFIL						Měřítko 1:500/50		Č. výkresu D.101.2.2	