


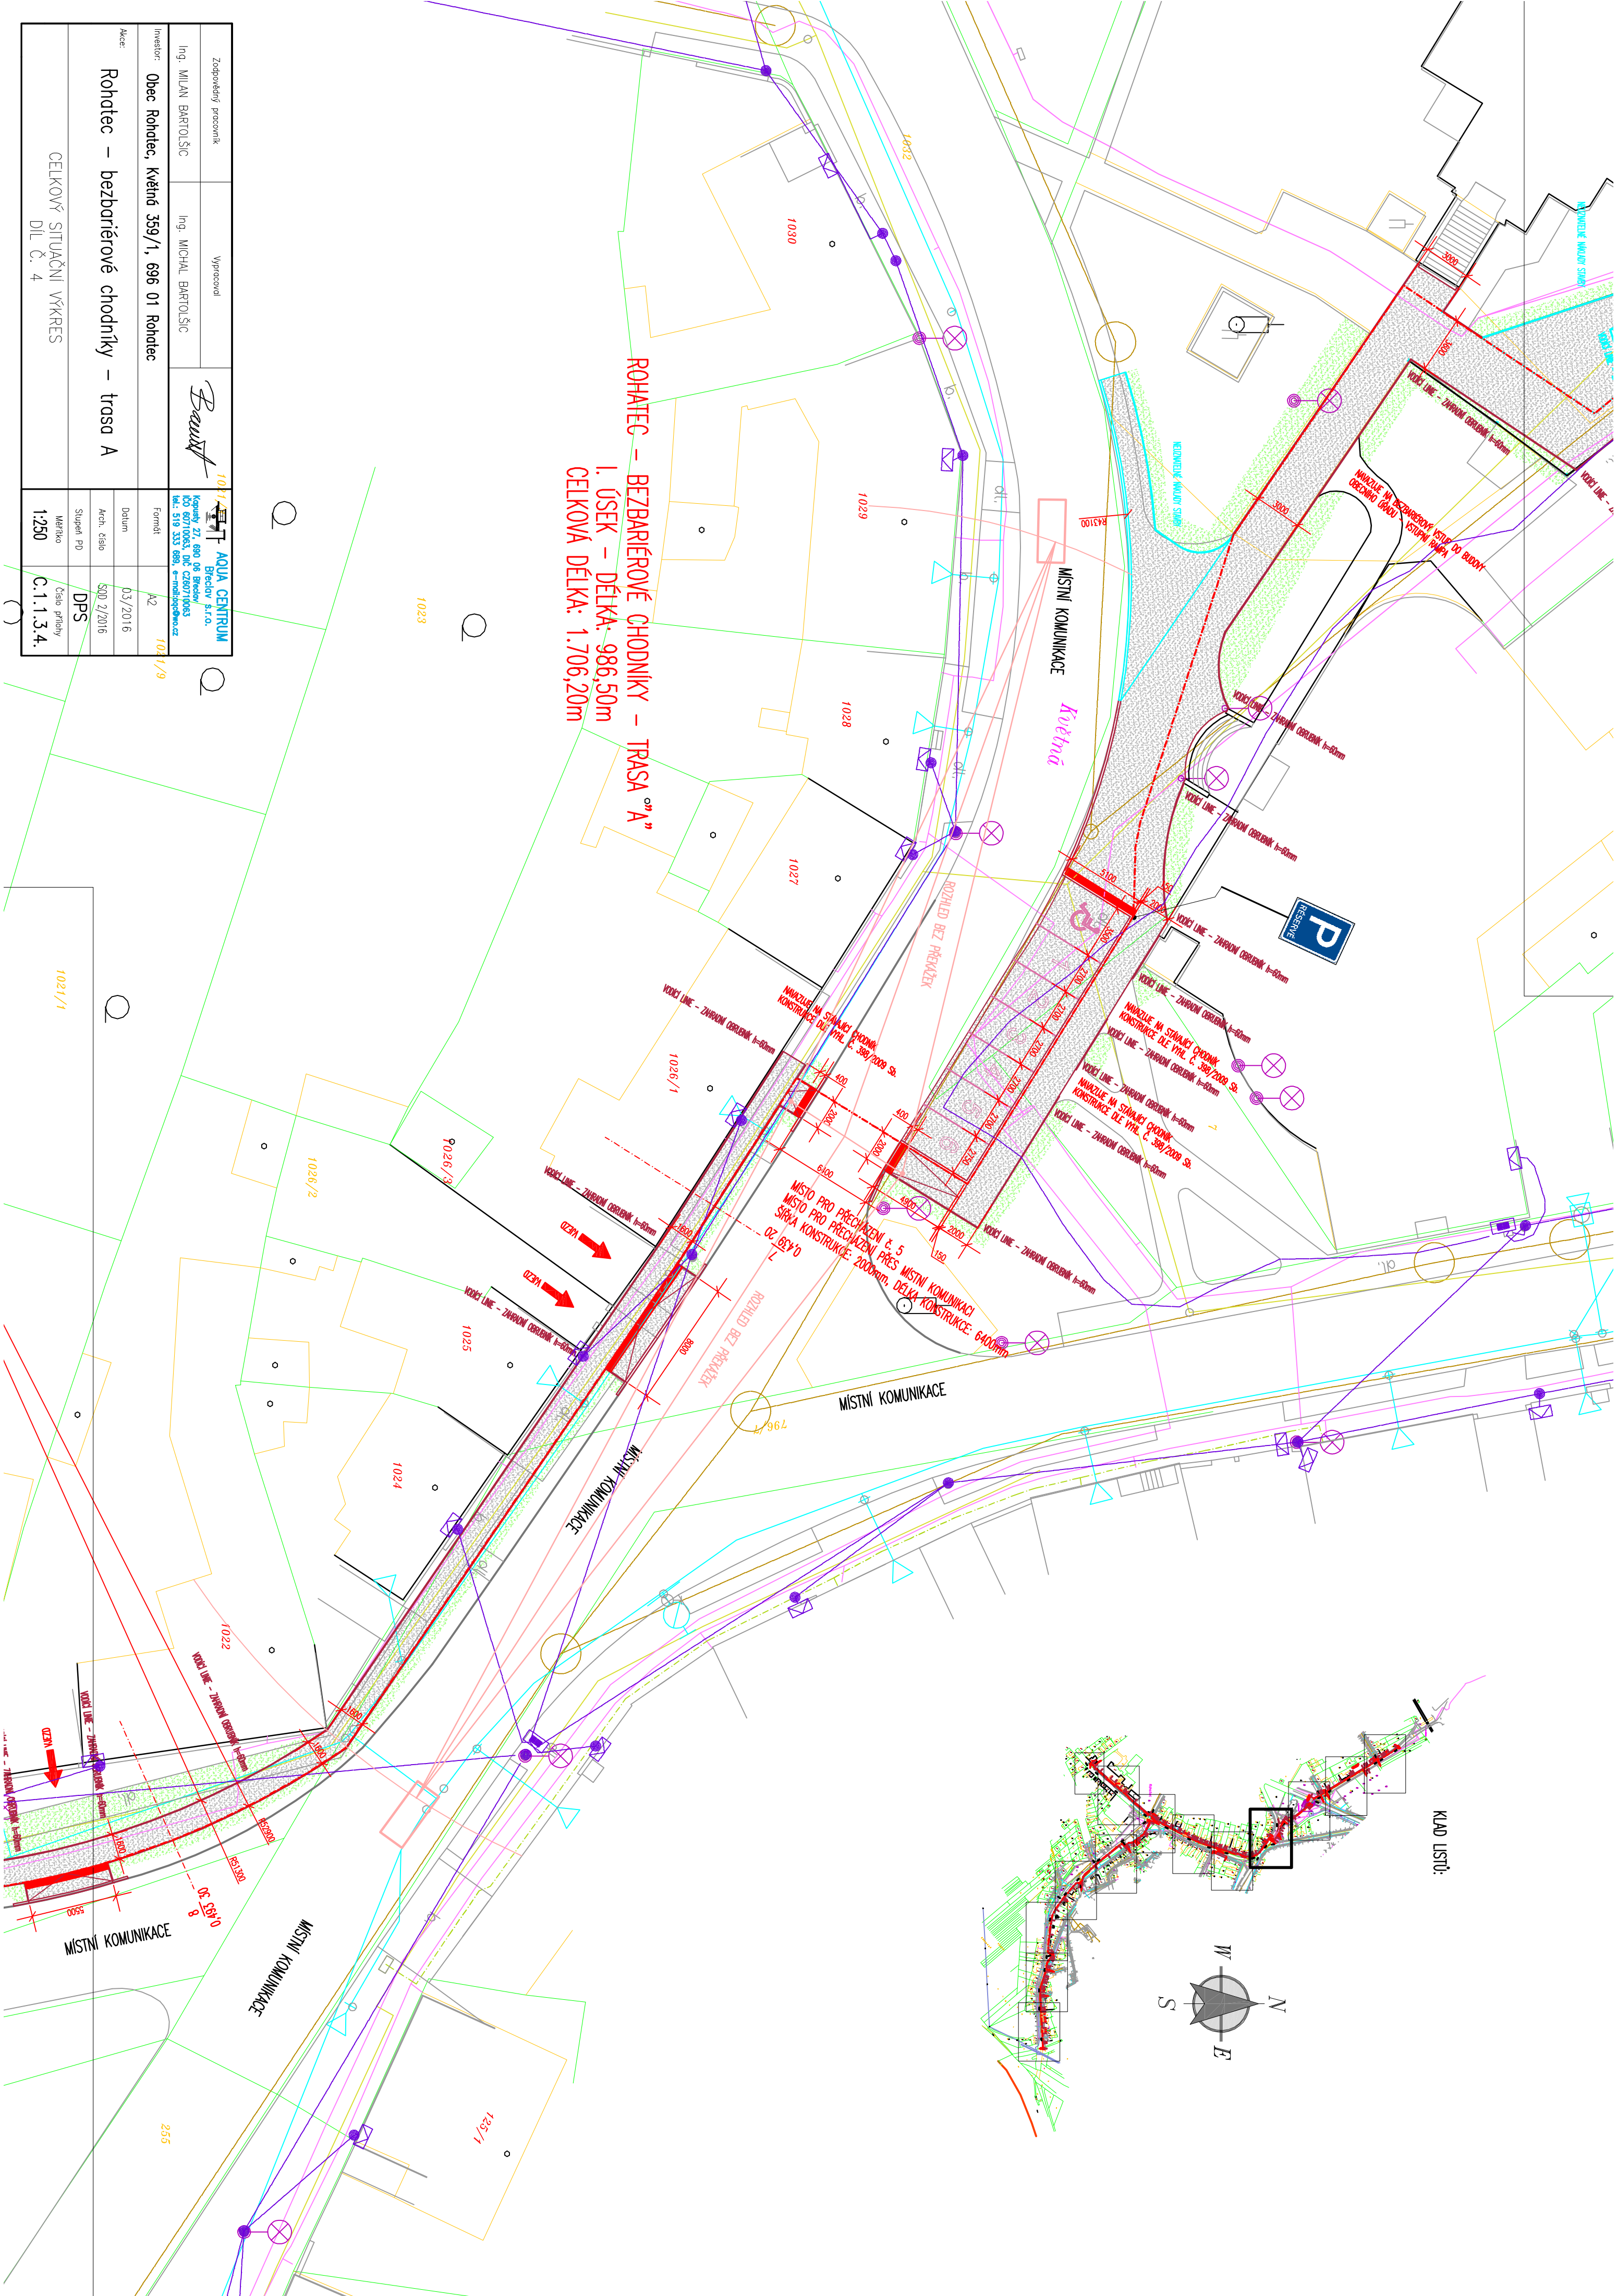

Zodpovedný pracovník		Vypracoval	
Ing. MILAN BARTOLIŠČ		Ing. MICHAL BARTOLIŠČ	
Investor: Obec Rohatce, Keľná 359/1, 696 01 Rohatce			
Formát		A2	104
Datum		03/2016	
Arch. číslo		500.2/2016	
Stupen PD		DPS	
Mierka		Osob. prílohy	
1:250		C.1.1.3.4.	