


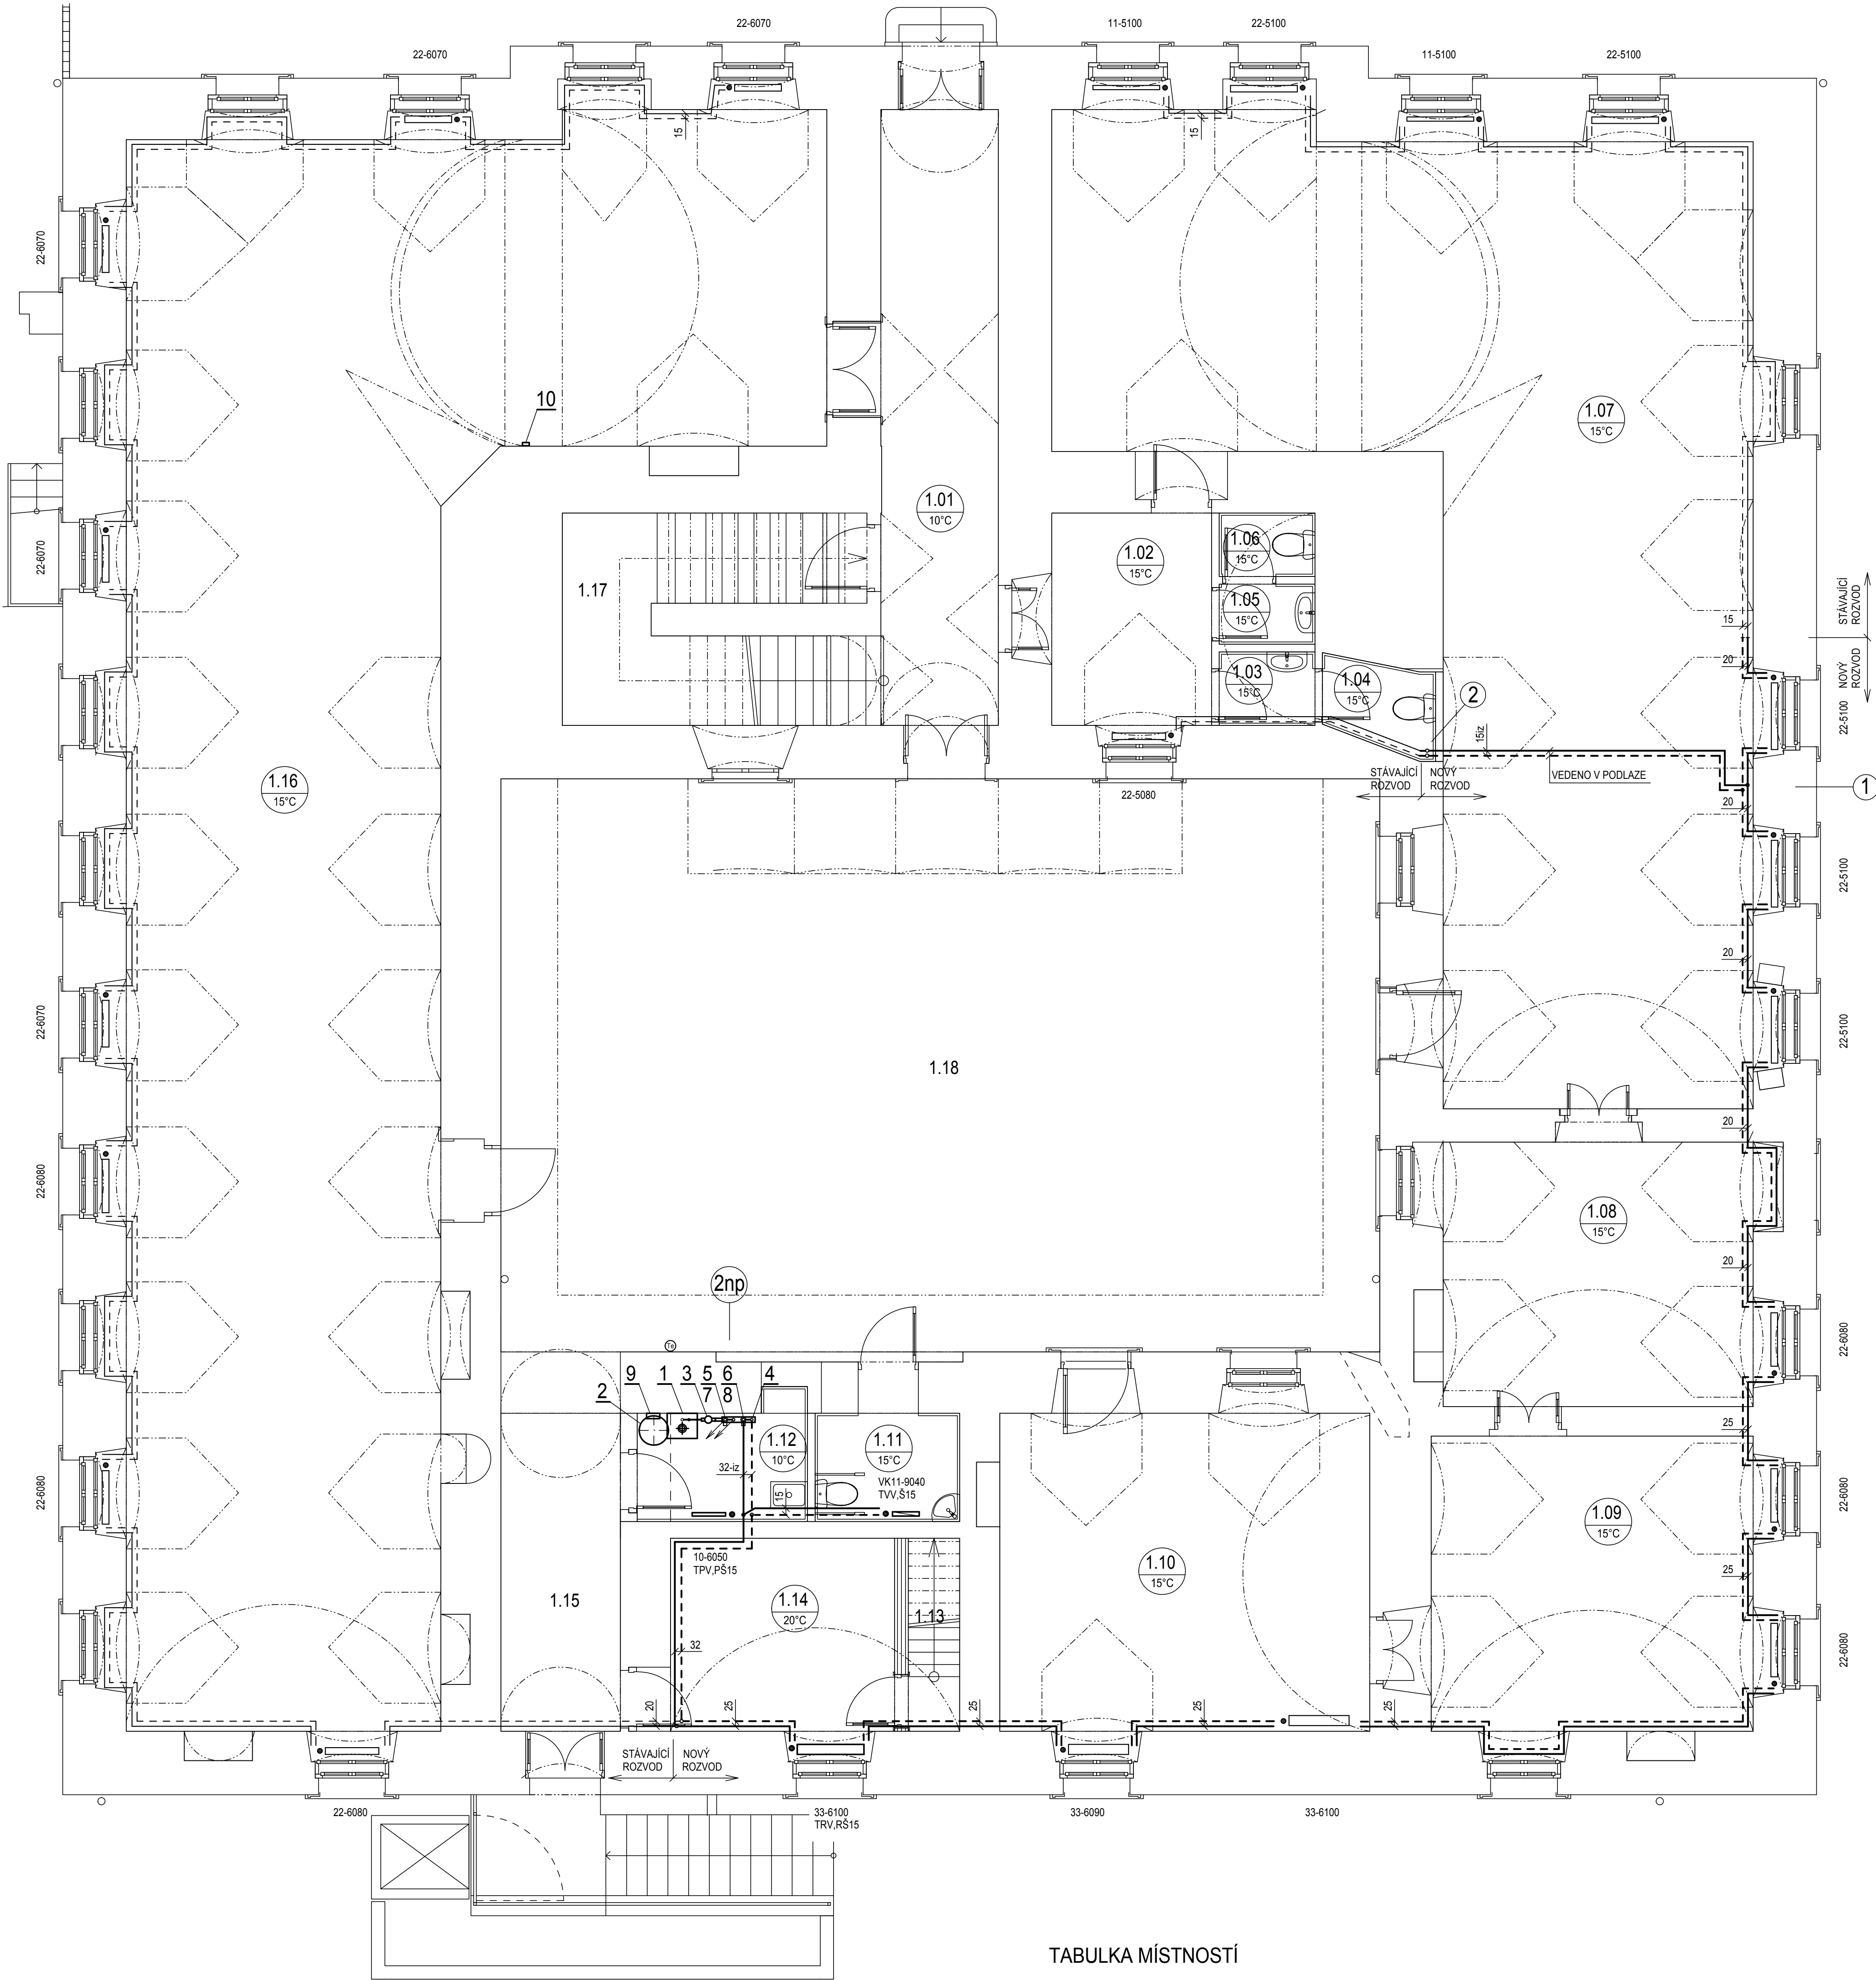

LEGENDA

- 1 KONDENZAČNÍ ZÁVĚSNÝ KOTEL, MODUL VÝKON 5-45 kW PŘI 80/60°C (230 V, 190 W)
2 TLAKOVÁ EXPANZNÍ NÁDOBA S MEMBRÁNOU 6 bar, OBJEM 50 l
3 HYDRAULICKÝ VYROVŇOVAČ DYNAMICKÝCH TLAKŮ HVDI, MAX. PRŮTOK 2,5 m³/h
4 SDRUŽENÝ ROZDĚLOVAČ A SBĚRAČ, MAX. PRŮTOK 2,5 m³/h, MODUL 80, L=600 mm, 6 HRDEL
5 TROJCESTNÝ SMĚŠOVACÍ VENTIL, k_v= 2,5 DN 20
VČETNĚ SERVOPOHONU S 3-BOD. ŘÍZENÍM (230 V) - OKRUH 2.NP
6 TROJCESTNÝ SMĚŠOVACÍ VENTIL, k_v= 6,3 DN 25
VČETNĚ SERVOPOHONU S 3-BOD. ŘÍZENÍM (230 V) - OKRUH 1.NP
7 OBĚHOVÉ ČERPADLO EL. ŘÍZENÉ, Q=0,75 m³/h, H=29 kPa, (230 V, 0,35 A, 40 W) - OKRUH 2.NP
8 OBĚHOVÉ ČERPADLO EL. ŘÍZENÉ, Q=2 m³/h, H=34 kPa, (230 V, 0,9 A, 120 W) - OKRUH 1.NP
9 ROZŠÍŘOVACÍ MODUL AVS75 (230 V)
10 PROSTOROVÁ OBSLUŽNÁ JEDNOTKA QAA75
© ČIDLO VENKOVNÍ TEPLOTY

- OCELOVÉ DESKOVÉ TĚLESO KLASIK - NOVÉ
— OCELOVÉ DESKOVÉ TĚLESO VK - NOVÉ
— OCELOVÉ DESKOVÉ TĚLESO KLASIK - STÁVAJÍCÍ
— ROZVODY TOPNÉ VODY - NOVÉ (OCEL)
— ROZVODY TOPNÉ VODY - STÁVAJÍCÍ (OCEL)

TABULKA MÍSTNOSTÍ

Č.	Název místnosti	Plocha(m2)
1.01	Vstupní chodba	18,55
1.02	Vstupní hala	8,20
1.03	WC muži předšl	1,58
1.04	WC muži	2,07
1.05	WC ženy předšl	1,29
1.06	WC ženy	1,36
1.07	Výstavní prostor 1	97,66
1.08	Výstavní prostor 2	19,11
1.09	Výstavní prostor 3	22,12
1.10	Výstavní prostor 4	27,07
1.11	WC pro imobilní	4,10
1.12	Technická místnost	4,41
1.13	Schodiště	2,23
1.14	Prodej vstupenek	10,19
1.15	Vstupní prostor	12,19
1.16	Stálá expozice B.H.	141,92
1.17	Prostor schodiště	12,99
1.18	Nádvorí	114,22

SO 01 - Obnova budovy muzea Bedřicha Hrozného

VED. PROJEKTU	ZODP. PROJEKTANT	VYPRACOVAL	
Ing. arch. Milan Zmík	Ing. Tomáš Pelánek	Eva Kuchařová	
INVESTOR	Město Lysá nad Labem, Husovo nám. 23, Lysá n.L.	VEKTOR CZ s.r.o.	Maitoušova 453/21, 460 02 Liberec
MÍSTO STAVBY	nám. Bedřicha Hrozného 265, Lysá nad Labem	DATUM	
Obnova budovy a zahrady muzea Bedřicha Hrozného		02.2014	8 A4
č.p. 265, Lysá nad Labem		ÚČEL	DPS
		Č. ZAKÁZKY	14015005
		MĚŘÍTKO	1:50
D.1.4d Vytápění		Č. VÝKRESU	UT-1
Půdorys 1.np			