


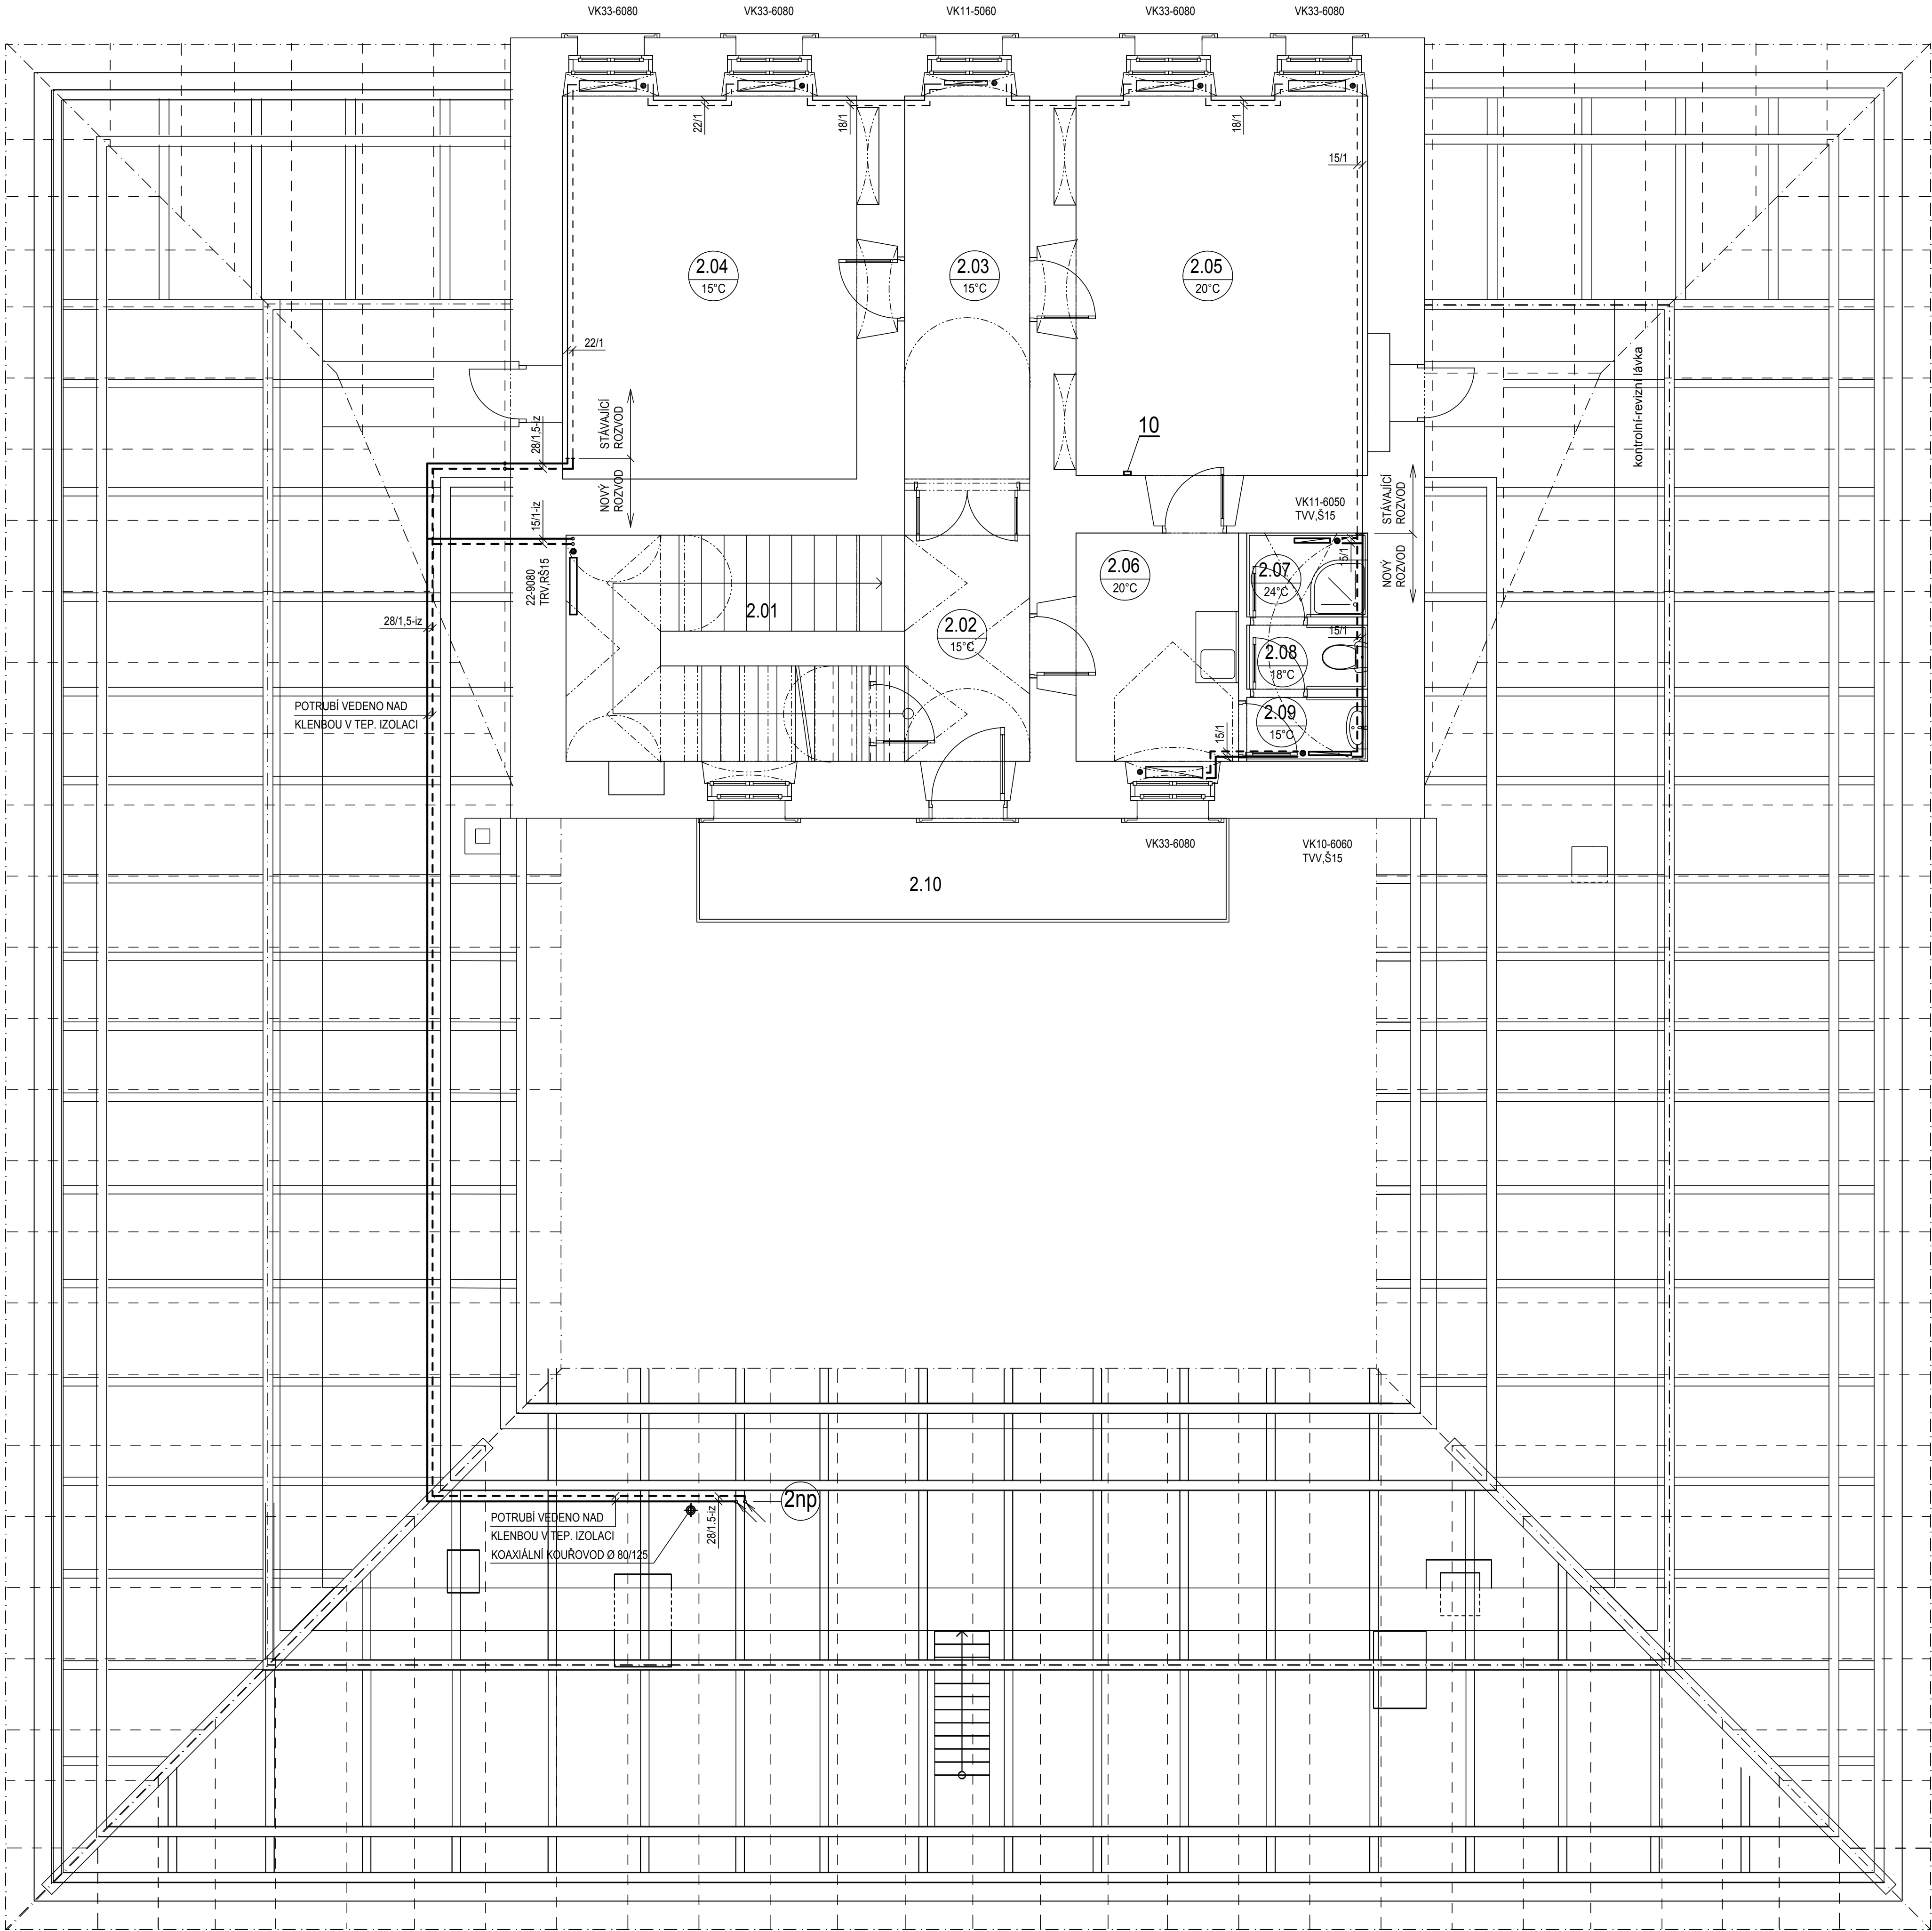

LEGENDA

10 PROSTOROVÁ OBSLUŽNÁ JEDNOTKA QAA75

- OCELOVÉ DESKOVÉ TĚLESO KLASIK - NOVÉ
- OCELOVÉ DESKOVÉ TĚLESO VK - NOVÉ
- OCELOVÉ DESKOVÉ TĚLESO VK - STÁVAJÍCÍ
- ROZVODY TOPNÉ VODY - NOVÉ (MĚD)
- ROZVODY TOPNÉ VODY - STÁVAJÍCÍ (MĚD)

POZNÁMKA:
KOAXIÁLNÍ KOUŘOVOD UKONČIT MIN. 0,5 m NAD STŘECHOU

TABULKA MÍSTNOSTÍ

Č.	Název místnosti	Plocha(m2)
2.01	Schodiště	11,65
2.02	Podesta	8,00
2.03	Hala	10,86
2.04	Depozitář	23,62
2.05	Kancelář muzea	24,65
2.06	Zázemí	7,83
2.07	Sprcha	2,01
2.08	WC	1,53
2.09	WC předsíň	1,53
2.10	Balkon	10,67

SO 01 - Obnova budovy muzea Bedřicha Hrozného

VED. PROJEKTU Ing. arch. Milan Zmík	ZODP. PROJEKTANT Ing. Tomáš Pelcman	VYPRACOVAL Eva Kuchařová
INVESTOR Město Lysá nad Labem, Husovo nám. 23, Lysá n.L.	MÍSTO STAVBY nám. Bedřicha Hrozného 265, Lysá nad Labem	VEKTOR CZ s.r.o. Matoušova 453/21, 460 02 Liberec
Obnova budovy a zahrady muzea Bedřicha Hrozného č.p. 265, Lysá nad Labem		
D.1.4d Vytápění Půdorys 2.np		
FORMÁT 8 A4	DATUM 02.2014	UČEL DPS
Č. ZAKÁZKY 14015005	MÉRITKO 1:50	Č. VYKRESU UT-2