


- ETAPA 1
- ETAPA 2
- ETAPA 3

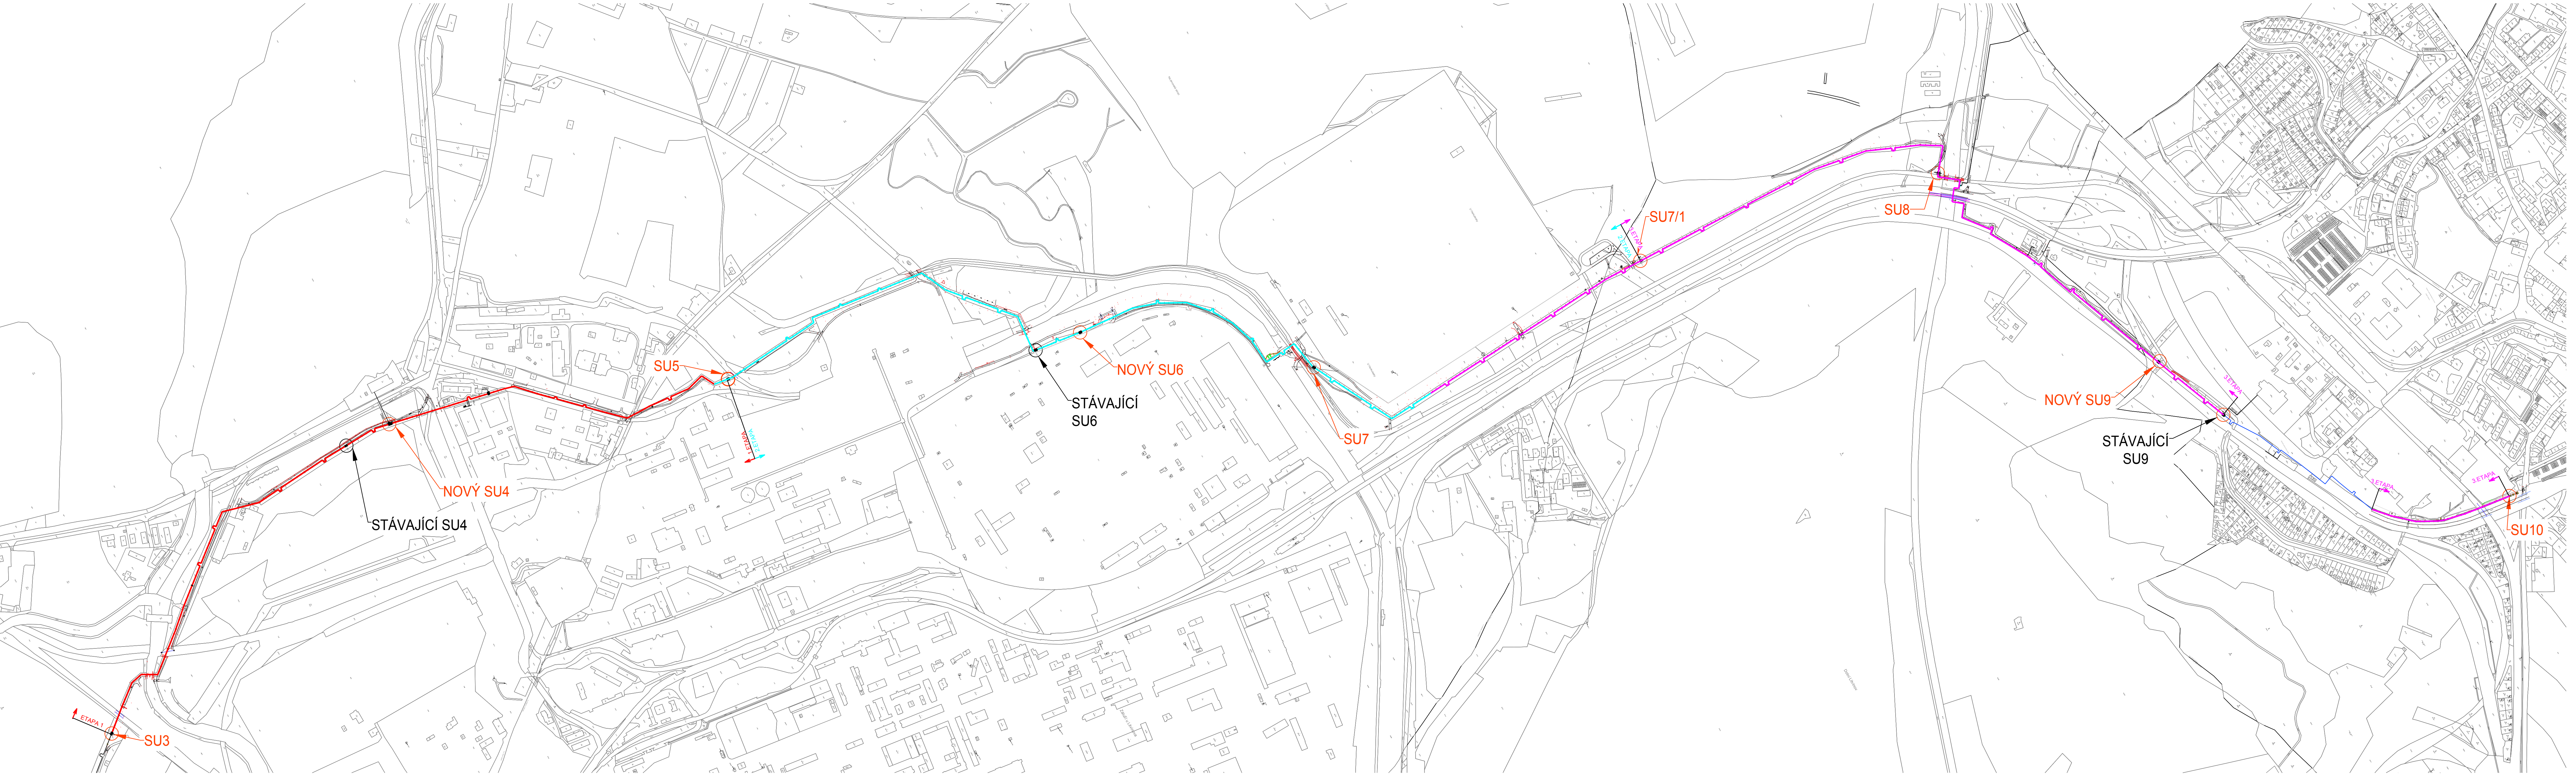

Název / Title		Datum / Date		Výpracel / Elaborated by	
SOUŘADNICOVÝ SYSTÉM S-JTSK, VÝŠKOVÝ SYSTÉM BPV					
Tento výkres je duševním vlastnictvím firmy Bilfinger Tebodin Czech Republic s.r.o.		Všechna data na magnetických či optických nosičích jsou platná pouze ve spojení s ověřenou dokumentací.		All data of magnetic and optical data are valid only together with approved documentation.	
Projekt / Project		Zpracoval / Created by			
REKONSTRUKCE TEPELNÉHO NAPAJEČE LITVÍNŮV ÚSEK SEKČNÍ ÚZÁVĚRY SU3 - SEKČNÍ ÚZÁVĚRY SU 10		Bilfinger Tebodin Czech Republic, s.r.o. Prvního pláze 224/20, Klatov, 386 01 Praha 8			
Objednatel / Client		Výkres / Drawing			
SEVEROČESKÁ TEPLARENSKÁ a.s. TEPLARENSKÁ 2, MOST - KOMORÁNY		BILFINGER Bilfinger Tebodin			
Výpracel / Elaborated by		Zpracoval / Created by		Datum / Date	
D. RYBKA		D. RYBKA		01/2019	
Ověřil / Checked		Výpracel / Elaborated by			
HORKOVODNÍ RAD		Ing. M. PAPEŽ			
DPS					
Číslo / No.		Technická zpráva / Technical Report		Podpis / Signature No.	
C. SITUAČNÍ VÝKRESY		GX		7181 015	
Měřítko / Scale		1:5000			
Název výkresu / Drawing Title		Kód / Code			
SITUAČNÍ VÝKRES ŠIRŠÍCH VZTAHŮ		0245-000-51 1853 001			