


REKONSTRUKCE TEPELNÉHO NAPAJEČE LITVÍNŮV
KOORDINAČNÍ SITUAČNÍ VÝKRES
ÚSEK SU7/1- SU10

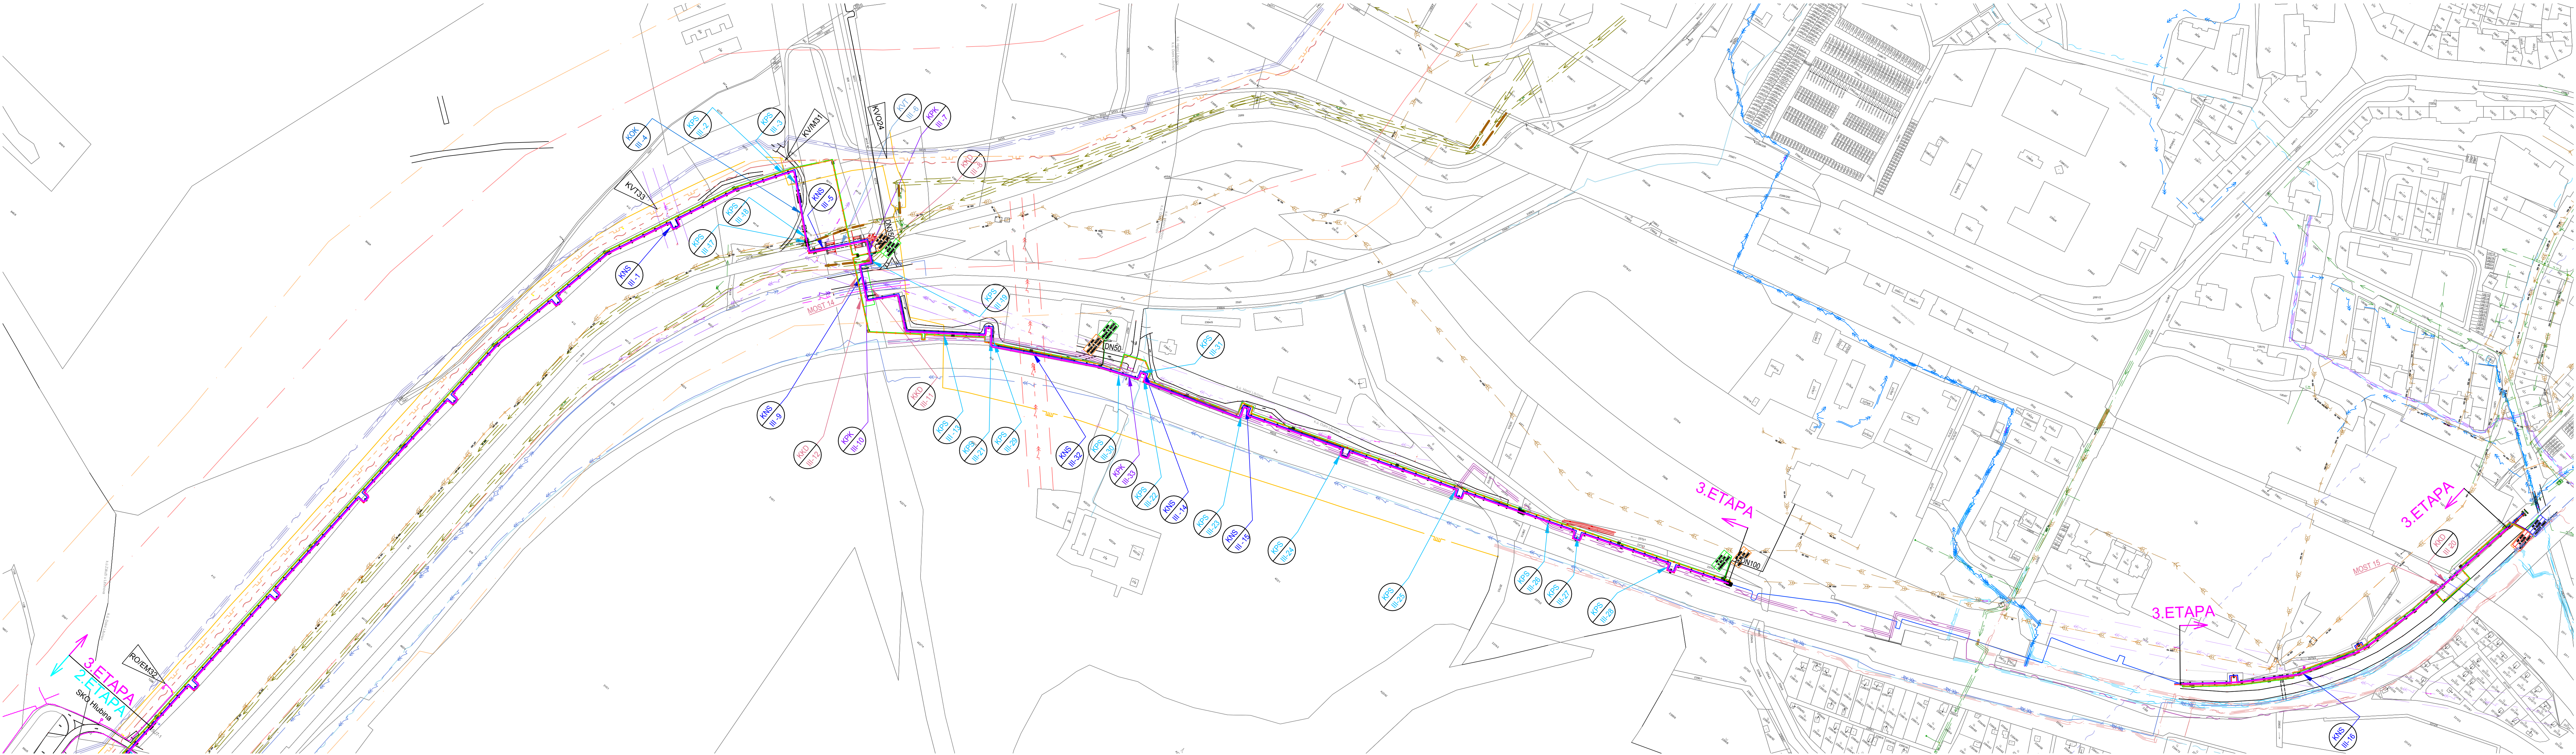

LEGENDA:

HORKOVOD DN400

STÁVAJÍCÍ TECHNICKÁ INFRASTRUKTURA

- VTL PODZEMNÍ - GasNet s.r.o.
- NN PODZEMNÍ-ČEZ, Distribuce, a.s.
- VN PODZEMNÍ-ČEZ, Distribuce, a.s.
- VN PODZEMNÍ-Coal Services, a.s.
- VN NADZEMNÍ-ČEZ, Distribuce, a.s.
- VVN NADZEMNÍ-ČEZ, Distribuce, a.s.
- SIT ELEKTRONICKÝCH KOMUNIKACÍ PODZEMNÍ-UPC, s.r.o. (INFOTEL)
- SIT ELEKTRONICKÝCH KOMUNIKACÍ PODZEMNÍ-CETIN, a.s.
- SIT ELEKTRONICKÝCH KOMUNIKACÍ NADZEMNÍ-CETIN, a.s.
- RADIOVÉ VEDENÍ NADZEMNÍ-CETIN, a.s.
- KOMUNIKAČNÍ ZAŘÍZENÍ NADZEMNÍ OPTICKÉ VEDENÍ Telco Pro Services, a.s.
- KOMUNIKAČNÍ ZAŘÍZENÍ PODZEMNÍ METALICKÉ VEDENÍ Telco Pro Services, a.s.
- KOMUNIKAČNÍ ZAŘÍZENÍ PODZEMNÍ OPTICKÉ VEDENÍ Telco Pro Services, a.s.
- DÁLKOVÝ METALICKÝ KABEL, ČD Telematika, a.s.
- SÍŤOVACÍ KABELY Infotea, s.r.o.
- KANALIZACE, SEVEROČESKÉ KANALIZACE A VODOVODY, a.s.
- VODOVOD DO DN500, SEVEROČESKÉ KANALIZACE A VODOVODY, a.s.
- VODOVOD NAD DN500, SEVEROČESKÉ KANALIZACE A VODOVODY, a.s.

TECHNICKÁ INFRASTRUKTURA - UNIPETROL RPA


- ETYLENOVOD
- ETYLENOVOD - DOPROVODNÝ KABEL
- KABELOVÉ TRASY SIGNALIZACE
- KANALIZACE DESTOVÁ
- POTRUBÍ VODY Z JEZER
- KABELY VO
- POTRUBÍ ÚŽITKOVÉ VODY
- KANALIZACE SPLAŠKOVÁ
- POTRUBÍ SPRINKLEROVÉ VODY
- POTRUBÍ HYDRANTOVÉ VODY
- POTRUBÍ CHLAĐICÍ VODY
- POTRUBÍ ZPĚTNÉ VODY
- KABELOVÉ TRASY NN, VN, VVN
- MĚŘICÍ OBJEKTY ETYLENOVODU

OCHRANNÁ PÁSMA INŽENÝRSKÝCH SÍTÍ:

- HORKOVOD - SEVEROČESKÁ TEPLAŘENSKÁ, a.s.
- VTL PLYNOVOD - GasNet s.r.o.
- NN PODZEMNÍ-ČEZ, Distribuce, a.s.
- VN PODZEMNÍ-ČEZ, Distribuce, a.s.
- VN NADZEMNÍ-ČEZ, Distribuce, a.s.
- VVN NADZEMNÍ-ČEZ, Distribuce, a.s.
- SIT ELEKTRONICKÝCH KOMUNIKACÍ PODZEMNÍ-UPC, s.r.o. (INFOTEL)
- SIT ELEKTRONICKÝCH KOMUNIKACÍ PODZEMNÍ-CETIN, a.s.
- SIT ELEKTRONICKÝCH KOMUNIKACÍ NADZEMNÍ-CETIN, a.s.
- RADIOVÉ VEDENÍ NADZEMNÍ-CETIN, a.s.
- KOMUNIKAČNÍ ZAŘÍZENÍ NADZEMNÍ OPTICKÉ VEDENÍ Telco Pro Services, a.s.
- KOMUNIKAČNÍ ZAŘÍZENÍ PODZEMNÍ METALICKÉ VEDENÍ Telco Pro Services, a.s.
- KOMUNIKAČNÍ ZAŘÍZENÍ PODZEMNÍ OPTICKÉ VEDENÍ Telco Pro Services, a.s.
- DÁLKOVÝ METALICKÝ KABEL, ČD Telematika, a.s.
- KANALIZACE, SEVEROČESKÉ KANALIZACE A VODOVODY, a.s.
- VODOVOD DO DN500, SEVEROČESKÉ KANALIZACE A VODOVODY, a.s.
- VODOVOD NAD DN500, SEVEROČESKÉ KANALIZACE A VODOVODY, a.s.
- ETYLENOVOD, UNIPETROL RPA, s.r.o. - BEZP. PÁSMO 100 m
- ETYLENOVOD, UNIPETROL RPA, s.r.o. - BEZP. PÁSMO 100 m

ZNAČENÍ KŘÍŽENÍ

- KNS - KŘÍŽENÍ NADZEMNÍ SÍTĚ
- KPS - KŘÍŽENÍ PODZEMNÍ SÍTĚ
- KPK - KŘÍŽENÍ POZEMNÍ KOMUNIKACE
- KKD - KŘÍŽENÍ KOLEJOVÉ DRÁHY
- KVT - KŘÍŽENÍ VODNÍHO TOKU
- KOK - KŘÍŽENÍ POZEMKU OSTATNÍ KOMUNIKACE
- KUK - KŘÍŽENÍ ÚČELOVÉ KOMUNIKACE

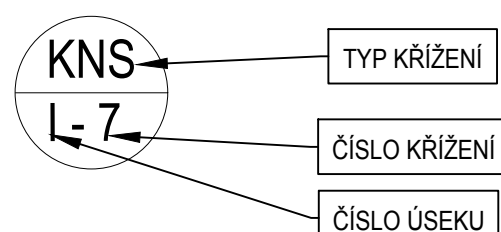

VELIKOST OCHRANNÉHO PÁSMO

- NN PODZEMNÍ 0,4 kV-1 m
- VN PODZEMNÍ 35 kV-1 m
- VN NADZEMNÍ 110 kV-12 m
- SDĚLOVACÍ VEDENÍ PODZEMNÍ-1,5 m
- TEPELNÉ VEDENÍ-2,5 m
- VTL PLYNOVOD-4,0 m
- VODOVODNÍ ŘAD DN<500 - 1,5 m
- VODOVODNÍ ŘAD DN=500 - 2,5 m
- KANALIZACE - 2,5 m
- POZN.: JEDNÁ SE POUZE O ZÁKLADNÍ VZDÁLENOSTI OCHRANNÝCH PÁSEM. BLÍŽŠÍ PODROBNOSTI - VIZ STANOVISKA SPRÁVCŮ INŽENÝRSKÝCH SÍTÍ

P.č.	Číslo úseku	Číslo uložení	Typ křížení	Ozn. křížení ve výkrese	Vlastník inženýrské sítě	Vlastník pozemku	Obec	Katastrální území	Pozemek parc.č.
72	III.	804-805	nadzemní	VN	KNS III-1	ČEZ Distribuce	Coal Services a.s.	Litvínov	Dolní Litvínov 823/1
73	III.	814-815	podzemní	VTL plyn	KPS III-2	GridServices	Coal Services a.s.	Litvínov	Dolní Litvínov 823/1
74	III.	816-817	podzemní	VTL plyn	KPS III-3	GridServices	Coal Services a.s.	Litvínov	Dolní Litvínov 823/1
75	III.	818-822	podzemní	účel.kom.	KOK III-4	-	Město Litvínov	Litvínov	Dolní Litvínov 943/7
76	III.	824-825	nadzemní	VN	KNS III-5	ČEZ Distribuce	ČR - Povodí Ohře, s.p.	Litvínov	Dolní Litvínov 818
77	III.	825-826	nadzemní	vodní tok	KVT III-6	-	ČR - Povodí Ohře, s.p.	Litvínov	Dolní Litvínov 818
78	III.	828-829	nadzemní	komunikace	KPK III-7	-	ČR - Reditelství silnic a dálnic ČR	Litvínov	Dolní Litvínov 824
79	III.	830	nadzemní	dráha	KKD III-8	-	Coal Services a.s.	Litvínov	Dolní Litvínov 821/2
80	III.	832-833	nadzemní	VN	KNS III-9	ČEZ Distribuce	ČR - Reditelství silnic a dálnic ČR	Litvínov	Dolní Litvínov 402/1
81	III.	832-834	nadzemní	komunikace	KPK III-10	-	ČR - Reditelství silnic a dálnic ČR	Litvínov	Dolní Litvínov 402/1
82	III.	834-836	nadzemní	dráha	KKD III-11	-	DP měst Mostu a Litvínova, a.s.	Litvínov	Dolní Litvínov 816
83	III.	832-836	nadzemní	dráha	KKD III-12	-	Coal Services a.s.	Litvínov	Dolní Litvínov 821/3
84	III.	845-846	podzemní	VTL plyn	KPS III-13	GridServices	Coal Services a.s.	Litvínov	Dolní Litvínov 825
85	III.	863	nadzemní	VN	KNS III-14	ČEZ Distribuce	Coal Services a.s.	Litvínov	Dolní Litvínov 825
86	III.	872	nadzemní	VN	KNS III-15	ČEZ Distribuce	Coal Services a.s.	Litvínov	Dolní Litvínov 825
87	III.	929	nadzemní	VN	KKD III-16	ČEZ Distribuce	Severočeská teplařenská, a.s.	Litvínov	Horní Litvínov 2846/1

P.č.	Číslo úseku	Číslo uložení	Typ křížení	Ozn. křížení ve výkrese	Vlastník inženýrské sítě	Vlastník pozemku	Obec	Katastrální území	Pozemek parc.č.
88	III.	822-823	podzemní	kanalizace	KKD III-17	SČVK, a.s.	Coal Services a.s.	Litvínov	Dolní Litvínov 437/10
89	III.	821-822	podzemní	vodovod	KKD III-18	SČVK, a.s.	Coal Services a.s.	Litvínov	Dolní Litvínov 437/10
90	III.	829-830	podzemní	vodovod	KKD III-19	SČVK, a.s.	ČR - Reditelství silnic a dálnic ČR	Litvínov	Dolní Litvínov 824
91	III.	945-946	nadzemní	dráha	KKD III - 20	-	ČR - Správa železniční dopravní cesty, státní organizace	Litvínov	Horní Litvínov 2583/1
92	III.	850-851	podzemní	kabel	KPS III - 21	ČD Telematika	Coal Services a.s.	Litvínov	Dolní Litvínov 825
93	III.	863-864	podzemní	kabel	KPS III - 22	ČD Telematika	Coal Services a.s.	Litvínov	Dolní Litvínov 825
94	III.	871-872	podzemní	kabel	KPS III - 23	ČD Telematika	Coal Services a.s.	Litvínov	Dolní Litvínov 825
95	III.	881	podzemní	kabel	KPS III - 24	ČD Telematika	Coal Services a.s.	Litvínov	Dolní Litvínov 825
96	III.	891	podzemní	kabel	KPS III - 25	ČD Telematika	Coal Services a.s.	Litvínov	Dolní Litvínov 825
97	III.	900	podzemní	kabel	KPS III - 26	ČD Telematika	Coal Services a.s.	Litvínov	Horní Litvínov 2845
98	III.	902-904	podzemní	kabel	KPS III - 27	ČD Telematika	Coal Services a.s.	Litvínov	Horní Litvínov 2845
99	III.	911-912	podzemní	kabel	KPS III - 28	ČD Telematika	Coal Services a.s.	Litvínov	Horní Litvínov 2845
100	III.	850-851	podzemní	kabel	KPS III - 29	Infotea	Coal Services a.s.	Litvínov	Dolní Litvínov 825
101	III.	860-861	podzemní	kabel	KPS III - 30	Infotea	Coal Services a.s.	Litvínov	Dolní Litvínov 825
102	III.	862-863	podzemní	kabel	KPS III - 31	Infotea	Coal Services a.s.	Litvínov	Dolní Litvínov 825
103	III.	855	nadzemní	VN	KNS III - 32	Coal Services	Coal Services a.s.	Litvínov	Dolní Litvínov 825
104	III.	862-863	nadzemní	komunikace	KPK III - 33	-	-	Litvínov	Dolní Litvínov 814

Výkres / Drawing		Datum / Date		Výpracov / Elaborated by	
SOUDADNÝ SYSTÉM S-ITSK, VÝKOVÝ SYSTÉM BPV					
Tento výkres je duševním vlastnictvím firmy Bifinger Tebedin, s.r.o. Všechny údaje na magnetických či optických nosičích jsou platné pouze ve spojení s ověřeným dokumentem. This drawing is intellectual property of the company Bifinger Tebedin, Czech Republic, s.r.o. All data on magnetic and optical data are valid only together with approved documentation.					
Projekt / Project		Zpracoval / Created by		Bifinger Tebedin, s.r.o. Prvního plánu 24/20, Keln, 180 00 Praha 6	
REKONSTRUKCE TEPELNÉHO NAPAJEČE LITVÍNŮV ÚSEK SEKČNÍ ÚZEMNÍ SU 7/1 - SU 10		Bifinger Tebedin		Bifinger Tebedin	
Vlastník / Owner		SEVEROČESKÁ TEPLAŘENSKÁ, a.s.		SEVEROČESKÁ TEPLAŘENSKÁ, a.s.	
Výpracov / Elaborated by		Zpracovatel / Project Manager		Datum / Date	
D. RYBKA		Ing. M. PAPEZ		01/2019	
Objekt / Building		HORKOVODNÍ ŘAD		DPS	
Číslo / Sheet		C. SITUAČNÍ VÝKRESY		GX	
Název výkresu / Drawing Title		KOORDINAČNÍ SITUAČNÍ VÝKRES		Úsek SU 7/1 - SU 10	
Kód / Code		0245-000-51		1853 004	