


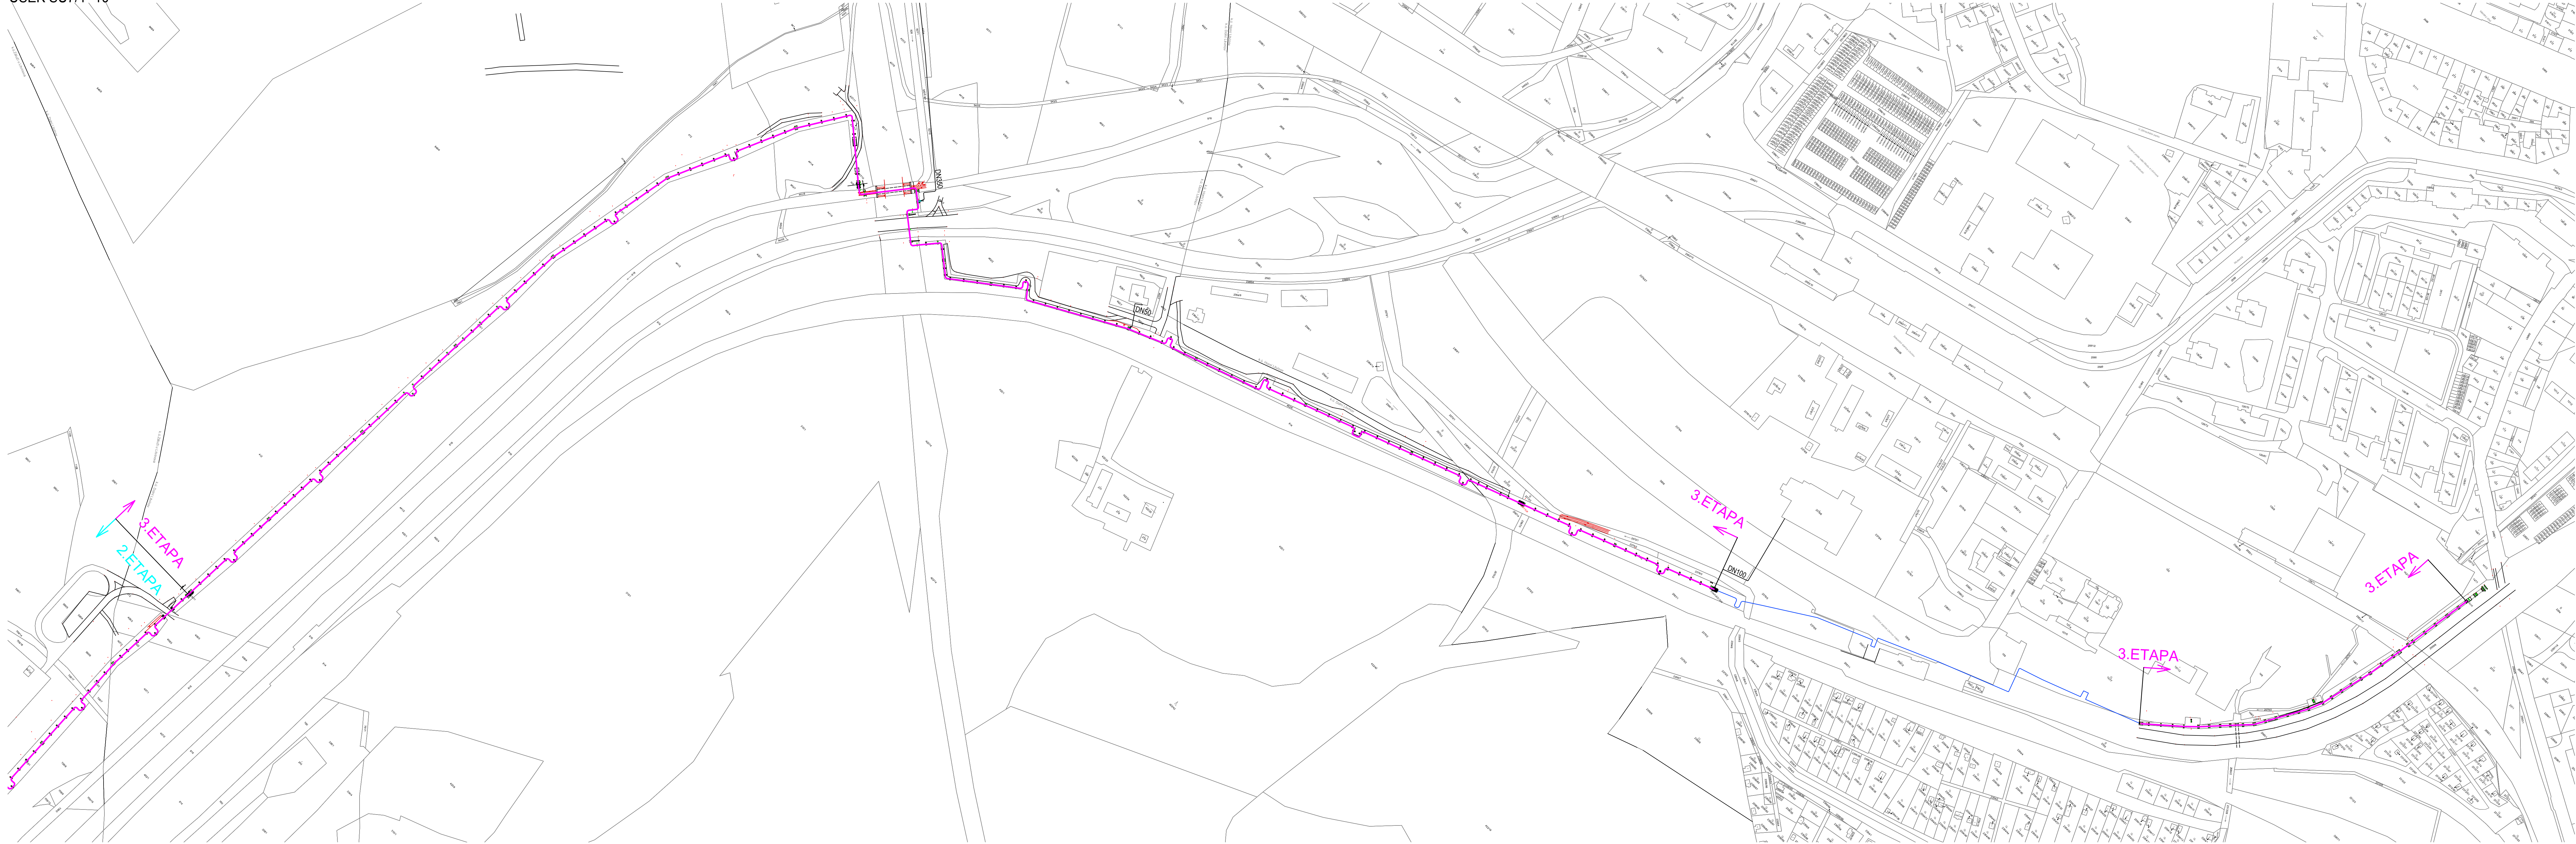

*** Idopis / Revision		*** Datum / Date		Výkres / Elaborated by	
SOÚRADNICOVÝ SYSTÉM S-JTSK, VÝŠKOVÝ SYSTÉM BPV					
Tento výkres je duševním vlastnictvím firmy Bilfinger Tebodin Czech Republic s.r.o. This drawing is intellectual property of the company Bilfinger Tebodin Czech Republic s.r.o.			Všechny údaje na magnetických či optických nosičích jsou platné pouze ve spojení s uvolněnou dokumentací. All data of magnetic and optical discs are valid only together with approved documentation.		
Projekt / Projekt REKONSTRUKCE TEPELNÉHO NAPAJEČE LITVÍNOV ÚSEK SEKČNÍ UZÁVĚRY SU3 - SEKČNÍ UZÁVĚRY SU 10			Zpracoval / Created by  Bilfinger Tebodin Czech Republic, s.r.o. Převlékárská 220/20, Klatov, 339 01 IČ 1853 007		
Zakazník / Client SEVEROČESKÁ TEPLÁRENSKÁ a.s. TEPLÁRENSKÁ Z. MOST - KOMÁRŇANY			Bilfinger Bilfinger Tebodin		
Výkres / Elaborated by D. RYBKA		Odpovědný projektant / Checked by D. RYBKA		Vedoucí oddělení / Department Manager Ing. M. PAPEŽ	
Objekt / Building HORKOVODNÍ ŘÁD		Stupeň / Phase DPS		Datum / Date 01/2019	
Číslo / Part C. SITUAČNÍ VÝKRESY		GX		Technická zpráva / Report No. 7181 015	
Měřítko / Scale 1:2000		Podíl A4 / Number A4 10		Měřítko / Scale 1:2000	
KATASTRÁLNÍ SITUAČNÍ VÝKRES ÚSEK SU 71-SU10		Archivní číslo / Drawing No. 0245-000-51 1853 007		Kopie copy	