


REKONSTRUKCE TEPELNÉHO NAPAJEČE LITVÍNŮV
PŘEHLEDNÁ SITUACE - ETAPA 3
ÚSEK SU7/1 - SU10

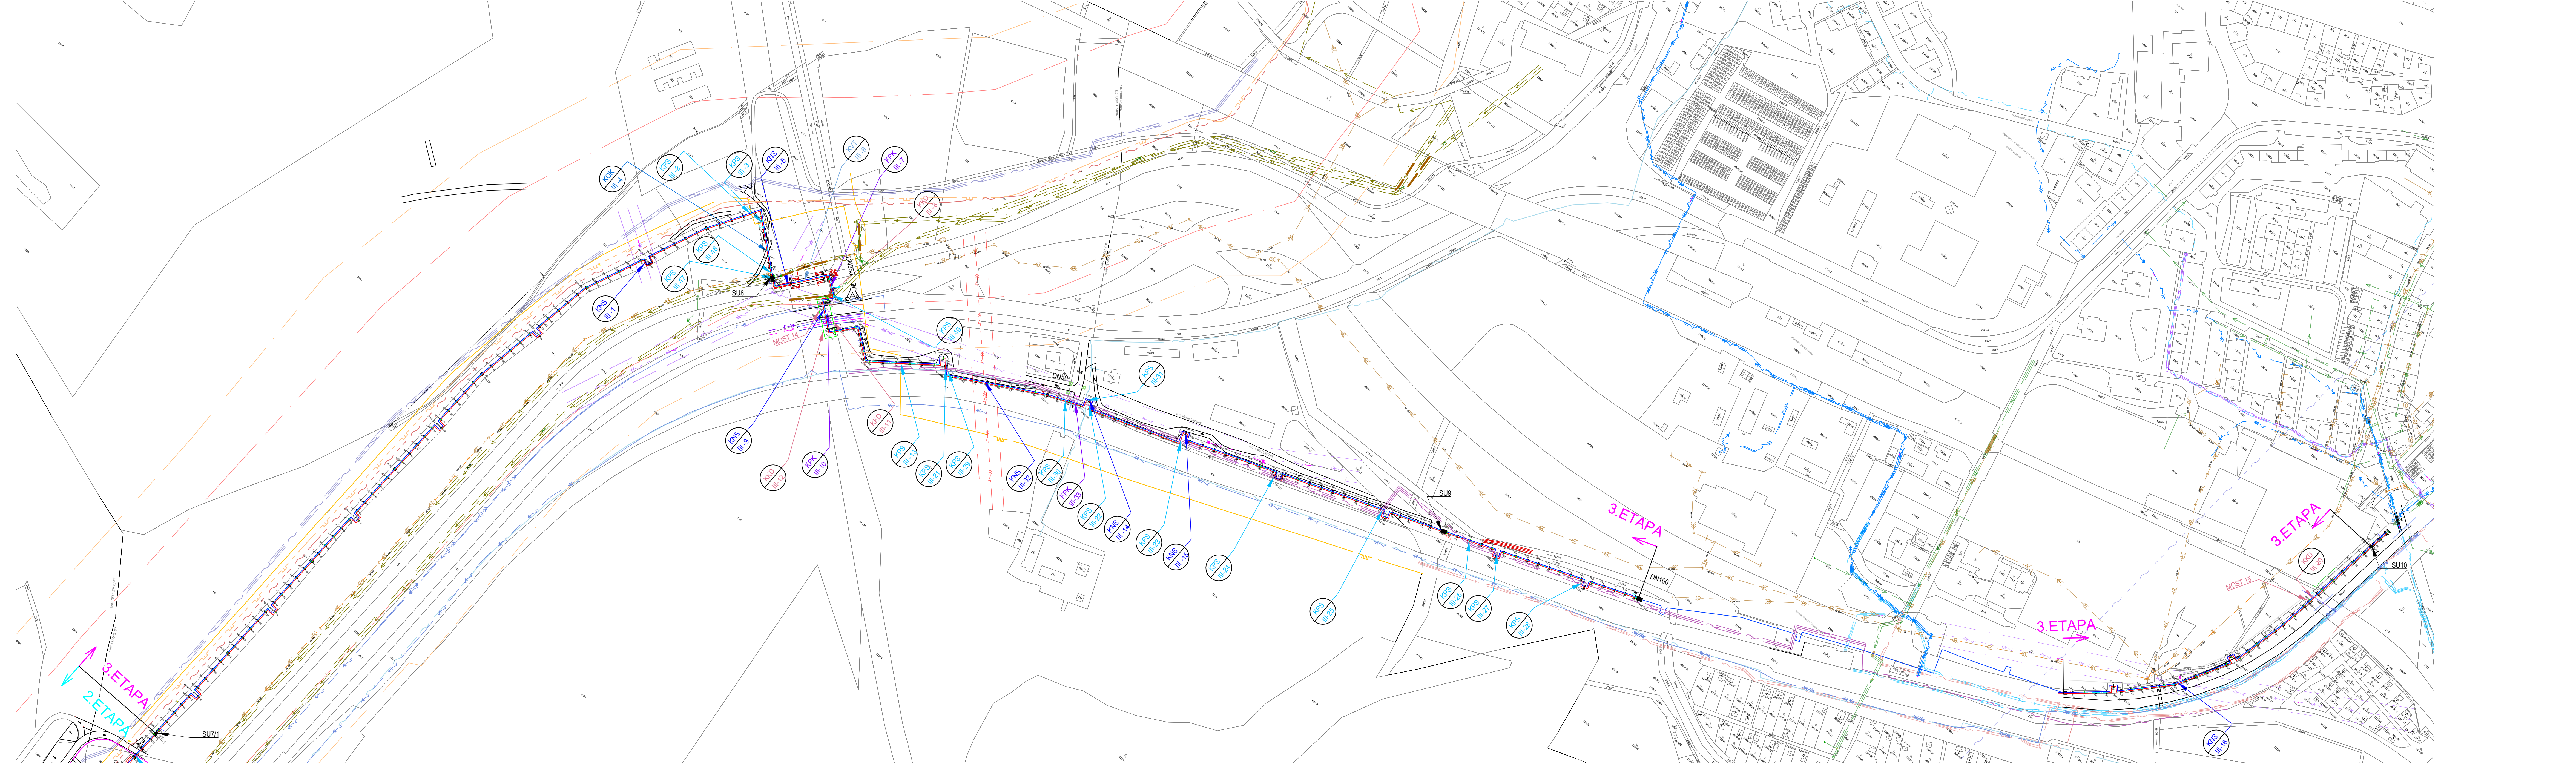

LEGENDA:

HORKOVOD DN400

STÁVAJÍCÍ TECHNICKÁ INFRASTRUKTURA

- VTL PODZEMNÍ - GasNet s.r.o.
- NN PODZEMNÍ-ČEZ Distribuce, a.s.
- VN PODZEMNÍ-ČEZ Distribuce, a.s.
- VN PODZEMNÍ-Coal Services, a.s.
- VN PODZEMNÍ-ČEZ Distribuce, a.s.
- VN NADZEMNÍ-Coal Services, a.s.
- VVN NADZEMNÍ-ČEZ Distribuce, a.s.
- SÍŤ ELEKTRONICKÝCH KOMUNIKACÍ PODZEMNÍ-UPC, s.r.o. (INFOTEL)
- SÍŤ ELEKTRONICKÝCH KOMUNIKACÍ PODZEMNÍ-CETIN, a.s.
- SÍŤ ELEKTRONICKÝCH KOMUNIKACÍ NADZEMNÍ-CETIN, a.s.
- RÁDIOVÉ VEDENÍ NADZEMNÍ-CETIN, a.s.
- KOMUNIKAČNÍ ZAŘÍZENÍ NADZEMNÍ OPTICKÉ VEDENÍ Telco Pro Services, a.s.
- KOMUNIKAČNÍ ZAŘÍZENÍ PODZEMNÍ METALICKÉ VEDENÍ Telco Pro Services, a.s.
- KOMUNIKAČNÍ ZAŘÍZENÍ PODZEMNÍ OPTICKÉ VEDENÍ Telco Pro Services, a.s.
- DÁLKOVÝ METALICKÝ KABEL ČD Telematika, a.s.
- SDĚLOVACÍ KABELY Infotea, s.r.o.
- KANALIZACE, SEVEROČESKÉ KANALIZACE A VODOVODY, a.s.
- VODOVOD DO DN500, SEVEROČESKÉ KANALIZACE A VODOVODY, a.s.
- VODOVOD NAD DN500, SEVEROČESKÉ KANALIZACE A VODOVODY, a.s.

TECHNICKÁ INFRASTRUKTURA - UNIPETROL RPA

- ETYLENOVOD
- ETYLENOVOD - DOPROVODNÝ KABEL
- KABEL BVV
- KABELOVÉ TRASY SIGNALIZACE
- KANALIZACE DEŠŤOVÁ
- POTRUBÍ VODY Z JEZER
- KABELY VO
- POTRUBÍ ÚŽITKOVÉ VODY
- KANALIZACE SPLASKOVÁ
- POTRUBÍ SPRINKLEROVÉ VODY
- POTRUBÍ HYDRANTOVÉ VODY
- POTRUBÍ CHLADICÍ VODY
- POTRUBÍ ZPĚTNÉ VODY
- KABELOVÉ TRASY NN, VN, VVN

OCHRANNÁ PÁSMA INŽENÝRSKÝCH SÍTÍ:

- HORKOVOD - SEVEROČESKÁ TEPLARENSKÁ, a.s.
- VTL PLYNOVOD - GasNet, s.r.o.
- NN PODZEMNÍ-ČEZ Distribuce, a.s.
- VN PODZEMNÍ-ČEZ Distribuce, a.s.
- VN PODZEMNÍ-Coal Services, a.s.
- VN NADZEMNÍ-ČEZ Distribuce, a.s.
- VVN NADZEMNÍ-ČEZ Distribuce, a.s.
- SÍŤ ELEKTRONICKÝCH KOMUNIKACÍ PODZEMNÍ-UPC, s.r.o. (INFOTEL)
- SÍŤ ELEKTRONICKÝCH KOMUNIKACÍ PODZEMNÍ-CETIN, a.s.
- SÍŤ ELEKTRONICKÝCH KOMUNIKACÍ NADZEMNÍ-CETIN, a.s.
- RÁDIOVÉ VEDENÍ NADZEMNÍ-CETIN, a.s.
- KOMUNIKAČNÍ ZAŘÍZENÍ NADZEMNÍ OPTICKÉ VEDENÍ Telco Pro Services, a.s.
- KOMUNIKAČNÍ ZAŘÍZENÍ PODZEMNÍ OPTICKÉ VEDENÍ Telco Pro Services, a.s.
- DÁLKOVÝ METALICKÝ KABEL ČD Telematika, a.s.
- KANALIZACE, SEVEROČESKÉ KANALIZACE A VODOVODY, a.s.
- VODOVOD DO DN500, SEVEROČESKÉ KANALIZACE A VODOVODY, a.s.
- VODOVOD NAD DN500, SEVEROČESKÉ KANALIZACE A VODOVODY, a.s.
- ETYLENOVOD, UNIPETROL RPA, s.r.o. - BEZP. PÁSMO 150 m
- ETYLENOVOD, UNIPETROL RPA, s.r.o. - BEZP. PÁSMO 100 m

ZNAČENÍ KŘÍŽENÍ

KNS

TYP KŘÍŽENÍ

ČÍSLO KŘÍŽENÍ

ČÍSLO ÚSEKU

VELIKOST OCHRANNÉHO PÁSMO INŽENÝRSKÝCH SÍTÍ:

- NN PODZEMNÍ 0,4 kv-1 m
- VN PODZEMNÍ 35 kv-1 m
- VN NADZEMNÍ 35 kv-7 m
- VVN NADZEMNÍ 110 kv-12 m
- SDĚLOVACÍ VEDENÍ PODZEMNÍ-1,5 m
- TEPELNÉ VEDENÍ-2,5 m
- VTL PLYNOVOD-4,0 m
- VODOVODNÍ RAD DN<500 - 1,5 m
- VODOVODNÍ RAD DN=500 - 2,5 m
- KANALIZACE - 2,5 m

POZN.: JEDNÁ SE POUZE O ZÁKLADNÍ VZDÁLENOSTI OCHRANNÝCH PÁSEM. BLÍŽŠÍ PODROBNOSTI - VIZ STANOVISKA SPRÁVCŮ INŽENÝRSKÝCH SÍTÍ

P.č.	Číslo úseku	Číslo uložení	Typ křížení	Ozn. křížení ve výkrese	Vlastník inženýrské sítě	Vlastník pozemku	Obec	Katastrální území	Pozemek parc.č.
72	III.	804-805	nadzemní	VN	KNS III-1	ČEZ Distribuce	Coal Services a.s.	Litvínov	Dolní Litvínov 823/1
73	III.	814-815	podzemní	VTL plyn	KPS III-2	GridServices	Coal Services a.s.	Litvínov	Dolní Litvínov 823/1
74	III.	816-817	podzemní	VTL plyn	KPS III-3	GridServices	Coal Services a.s.	Litvínov	Dolní Litvínov 823/1
75	III.	818-822	podzemní	úžek kom.	KOK III-4	-	Město Litvínov	Litvínov	Dolní Litvínov 943/7
76	III.	824-825	nadzemní	VN	KNS III-5	ČEZ Distribuce	ČR - Povodí Ohře, s.p.	Litvínov	Dolní Litvínov 818
77	III.	825-826	nadzemní	vodní tok	KVT III-6	-	ČR - Povodí Ohře, s.p.	Litvínov	Dolní Litvínov 818
78	III.	828-829	nadzemní	komunikace	KPK III-7	-	ČR - Ředitelství silnic a dálnic ČR	Litvínov	Dolní Litvínov 824
79	III.	830	nadzemní	draha	KKO III-8	-	Coal Services a.s.	Litvínov	Dolní Litvínov 821/2
80	III.	832-833	nadzemní	VN	KNS III-9	ČEZ Distribuce	ČR - Ředitelství silnic a dálnic ČR	Litvínov	Dolní Litvínov 402/1
81	III.	832-834	nadzemní	komunikace	KPK III-10	-	ČR - Ředitelství silnic a dálnic ČR	Litvínov	Dolní Litvínov 402/1
82	III.	834-836	nadzemní	draha	KKO III-11	-	DP měst Mostu a Litvínova, a.s.	Litvínov	Dolní Litvínov 816
83	III.	832-836	nadzemní	draha	KKO III-12	-	Coal Services a.s.	Litvínov	Dolní Litvínov 821/3
84	III.	845-846	podzemní	VTL plyn	KPS III-13	GridServices	Coal Services a.s.	Litvínov	Dolní Litvínov 825
85	III.	863	nadzemní	VN	KNS III-14	ČEZ Distribuce	Coal Services a.s.	Litvínov	Dolní Litvínov 825
86	III.	872	nadzemní	VN	KNS III-15	ČEZ Distribuce	Coal Services a.s.	Litvínov	Dolní Litvínov 825
87	III.	929	nadzemní	VN	KKO III-16	ČEZ Distribuce	Severočeská teplarenská, a.s.	Litvínov	Horní Litvínov 2846/1

P.č.	Číslo úseku	Číslo uložení	Typ křížení	Ozn. křížení ve výkrese	Vlastník inženýrské sítě	Vlastník pozemku	Obec	Katastrální území	Pozemek parc.č.
88	III.	822-823	podzemní	kanalizace	KKD III-17	SČVK, a.s.	Coal Services a.s.	Litvínov	Dolní Litvínov 437/10
89	III.	821-822	podzemní	vodovod	KKD III-18	SČVK, a.s.	Coal Services a.s.	Litvínov	Dolní Litvínov 437/10
90	III.	829-830	podzemní	vodovod	KKD III-19	SČVK, a.s.	ČR - Ředitelství silnic a dálnic ČR	Litvínov	Dolní Litvínov 824
91	III.	945-946	nadzemní	draha	KKO III - 20	-	ČR - Správa železniční dopravní cesty, státní organizace	Litvínov	Horní Litvínov 2583/1
92	III.	850-851	podzemní	kabel	KPS III - 21	ČD Telematika	Coal Services a.s.	Litvínov	Dolní Litvínov 825
93	III.	863-864	podzemní	kabel	KPS III - 22	ČD Telematika	Coal Services a.s.	Litvínov	Dolní Litvínov 825
94	III.	871-872	podzemní	kabel	KPS III - 23	ČD Telematika	Coal Services a.s.	Litvínov	Dolní Litvínov 825
95	III.	881	podzemní	kabel	KPS III - 24	ČD Telematika	Coal Services a.s.	Litvínov	Dolní Litvínov 825
96	III.	891	podzemní	kabel	KPS III - 25	ČD Telematika	Coal Services a.s.	Litvínov	Dolní Litvínov 825
97	III.	900	podzemní	kabel	KPS III - 26	ČD Telematika	Coal Services a.s.	Litvínov	Horní Litvínov 2845
98	III.	902-904	podzemní	kabel	KPS III - 27	ČD Telematika	Coal Services a.s.	Litvínov	Horní Litvínov 2845
99	III.	911-912	podzemní	kabel	KPS III - 28	ČD Telematika	Coal Services a.s.	Litvínov	Horní Litvínov 2845
100	III.	850-851	podzemní	kabel	KPS III - 29	Infotea	Coal Services a.s.	Litvínov	Horní Litvínov 825
101	III.	860-861	podzemní	kabel	KPS III - 30	Infotea	Coal Services a.s.	Litvínov	Dolní Litvínov 825
102	III.	862-863	podzemní	kabel	KPS III - 31	Infotea	Coal Services a.s.	Litvínov	Dolní Litvínov 825
103	III.	855	nadzemní	VN	KNS III - 32	Coal Services	Coal Services a.s.	Litvínov	Dolní Litvínov 825
104	III.	862-863	nadzemní	komunikace	KPK III - 33	-	-	Litvínov	Dolní Litvínov 814

PR

0245-305-51 | 2661 502