


REKONSTRUKCE TEPELNÉHO NAPAJEČE LITVÍNŮV
SITUAČNÍ VÝKRES 1

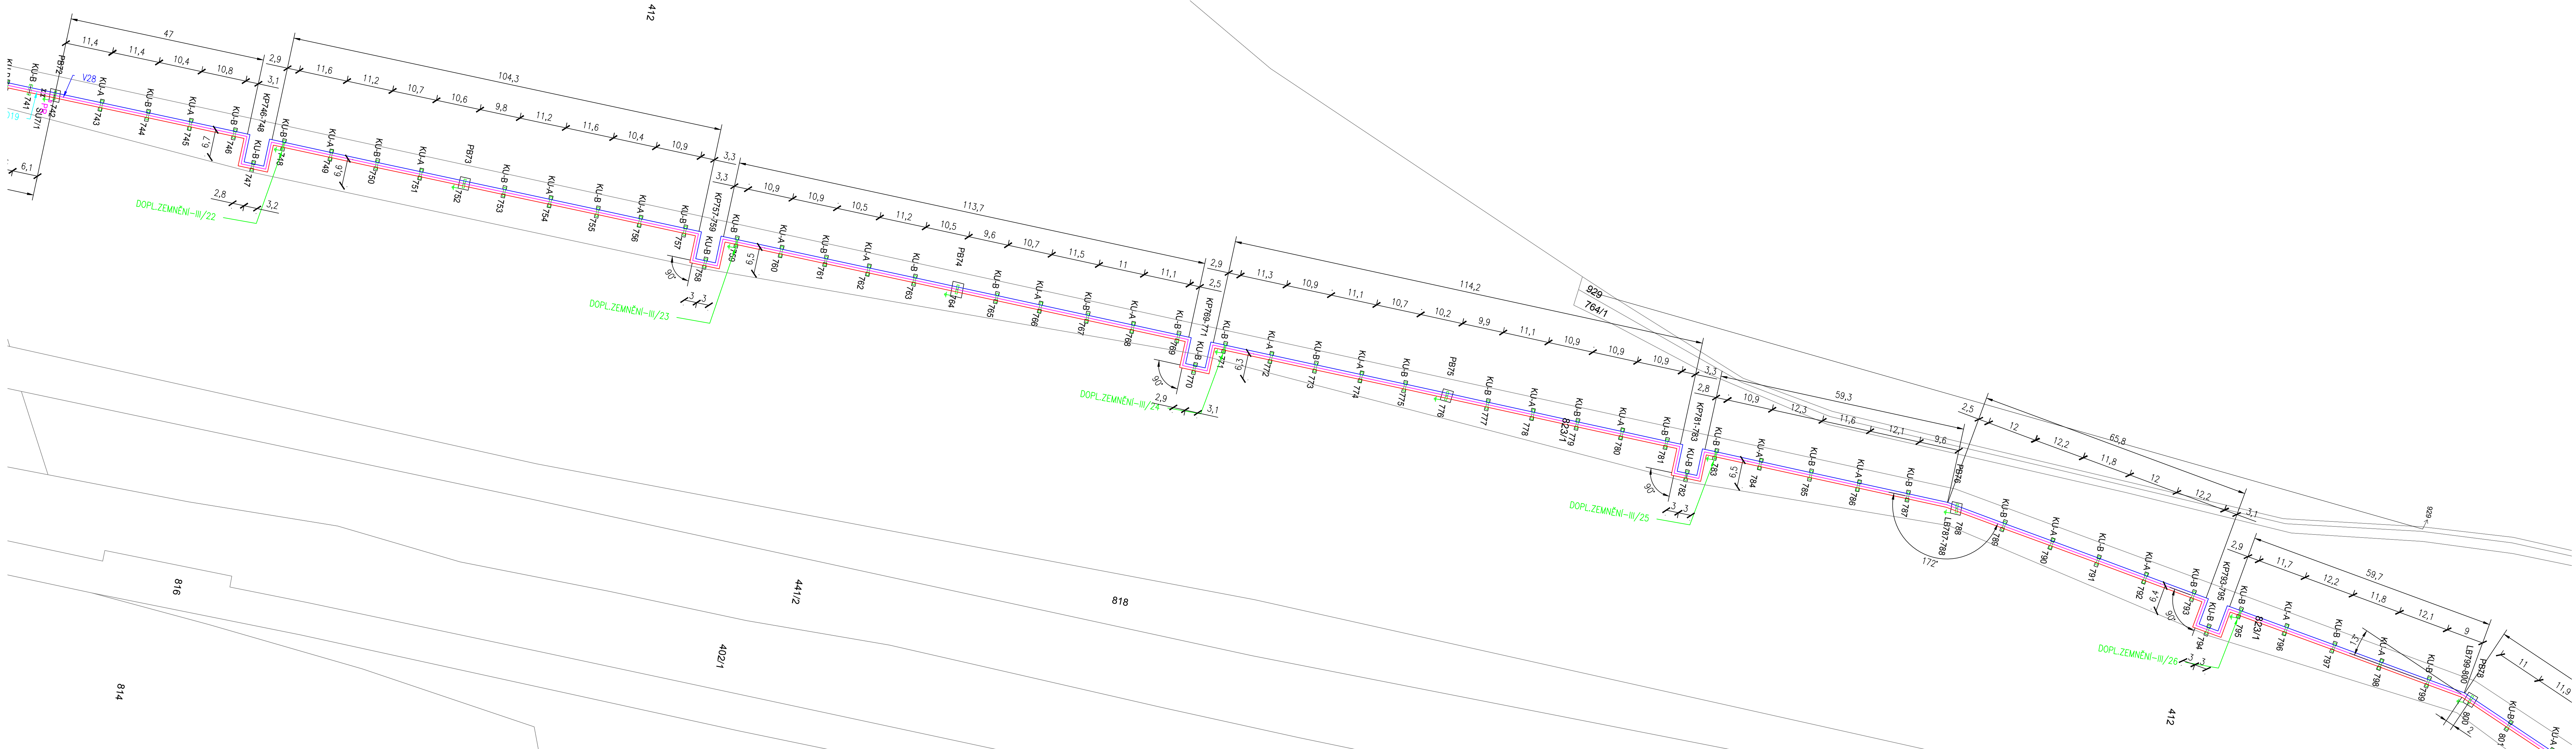

LEGENDA:

- KU-A – KLUZNÉ ULOŽENÍ TYP KU-A DLE VÝKRESU 0245-305-51/2665 511
KU-B – KLUZNÉ ULOŽENÍ TYP KU-B DLE VÝKRESU 0245-305-51/2665 512
PB – PEVNÝ BOD DLE VÝKRESU 0245-305-51/2665 513
V, O – VYPOUŠTĚNÍ A ODVZDUŠNĚNÍ DLE VÝKRESU 0245-305-51/2661 520-521

POZNÁMKY:

DŮLEŽITÉ LOMOVÉ BODY JSOU ZAKRESLENY NA SAMOSTATNÝCH VÝKRESECH VÝZDY POD OZNAČENÍM LOMOVÉHO BODY MEZI PATKAMI
KOMPENZÁTORY VYSKYTLUJÍCÍ SE NA TRASE MAJÍ DETAILNÍ VÝKRESY, NAPŘÍKLAD KOMPENZÁTOR TYP A JE PRO PATKY 863-865 A 872-874

Index	Změna / Revision	Datum / Date	Vypracoval / Elaborated by
...	...	...	...
SOUŘADNICOVÝ SYSTÉM S-JTSK, VÝŠKOVÝ SYSTÉM BPV			
Tento výkres je součástí vlastnictví firmy Bilfinger Tebodin Czech Republic s.r.o.		Všechna data na magnetickém či optickém nosiči jsou platná pouze ve spojení s ujednáním dokumentu.	
This drawing is intellectual property of the company Bilfinger Tebodin Czech Republic s.r.o.		All data of magnetic and optical disks are valid only together with approved documentation.	
Project / Project		Zpracoval / Created by	
REKONSTRUKCE TEPELNÉHO NAPAJEČE LITVÍNŮV		Bilfinger Tebodin Czech Republic, s.r.o.	
ÚSEK SEKČNÍ UZÁVĚRY SU3 - SEKČNÍ UZÁVĚRY SU 10		Prvního plánu 22x20, Karfín, 198 00 Praha 8	
Zákazník / Client		Výkres / Project	
SEVEROČESKÁ TEPLÁRENSKÁ a.s.		P. KEŠNER	
TEPLÁRENSKÁ 2, MOST - KOMORÁNY		Datum / Date	
Výpracoval / Elaborated by		01/2019	
Ing. M. ČELADNÍK		Výkres / Project	
Ing. M. ČELADNÍK		P. KEŠNER	
Objekt / Building		Stupeň / Phase	
PS05		DPS	
ETAPA 3		Výkres / Project	
D.2.5 DOKUMENTACE TECHNICKÝCH A TECHNOLOGICKÝCH ZAŘÍZENÍ		PR	
Název výkresu / Drawing Title		Archivní číslo / Drawing No.	
SITUAČNÍ VÝKRES 1		0245-305-51 2661 503a	
		Kopie / Copy	