


REKONSTRUKCE TEPELNÉHO NAPAJEČE LITVÍNŮV
SITUAČNÍ VÝKRES 2

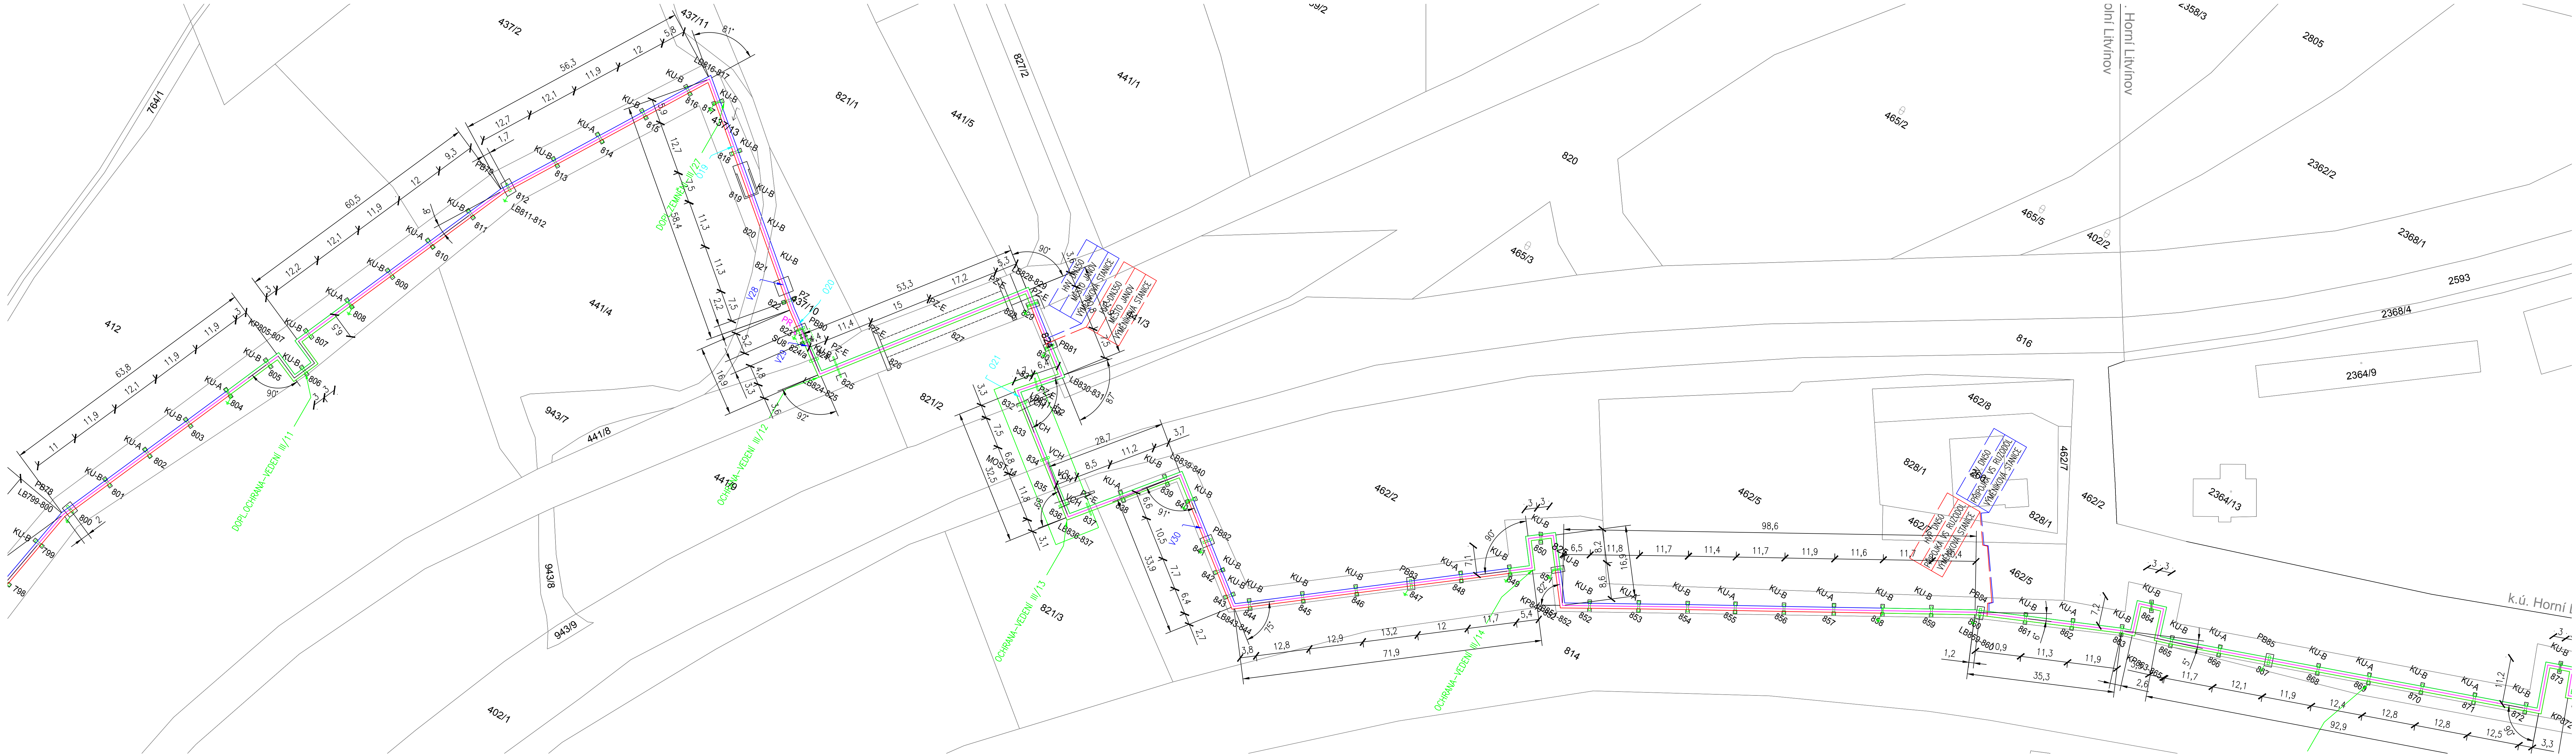

LEGENDA:

- KU-A – KLUZNÉ ULOŽENÍ TYP KU-A DLE VÝKRESU 0245–305–51/2665 511
- KU-B – KLUZNÉ ULOŽENÍ TYP KU-B DLE VÝKRESU 0245–305–51/2665 512
- PB – PEVNÝ BOD DLE VÝKRESU 0245–305–51/2665 513
- PZ-E – PRUŽINOVÝ ZÁVĚS TYP PZ-E DLE VÝKRESU 0245–305–51/2665 5XX
- VCH – ULOŽENÍ V CHRÁNIČE DLE VÝKRESU 0245–305–51/2665 519
- SUB – SEKČNÍ UZÁVĚR SUB DLE VÝKRESU 0245–305–51/2661 522
- V, O – VYPOUSTĚNÍ A ODVZDUŠNĚNÍ DLE VÝKRESU 0245–305–51/2661 520–521

POZNÁMKY:

DŮLEŽITÉ LOMOVÉ BODY JSOU ZAKRESLENY NA SAMOSTATNÝCH VÝKRESECH VŽDY POD OZNAČENÍM LOMOVÉHO BODY MEZI PATKAMI
KOMPENZÁTRY VYSKYTLUJÍCÍ SE NA TRASE MAJÍ DETAILNÍ VÝKRESY, NAPŘÍKLAD KOMPENZÁTOR TYP A JE PRO PATKY 863–865 A 872–874

Změna / Revision		Datum / Date		Vypracoval / Elaborated by	
RADNICOVÝ SYSTÉM S-JTSK, VÝŠKOVÝ SYSTÉM BPV					
Tento výkres je součástí vlastního díla Bilfinger Tebodín Czech Republic s.r.o. This is an intellectual property of the company Bilfinger Tebodín Czech Republic s.r.o.					
Všechna data na magnetických či optických nosičích jsou platná pouze ve spojení s udrženou dokumentací. All data of magnetic and optical disks are valid only together with approved documentation.					
Projekt / Project INSTRUKCE TEPELNÉHO NAPAJEČE LITVÍNŮV SEKČNÍ UZÁVĚRY SU3 – SEKČNÍ UZÁVĚRY SU 10			Zpracoval / Created by  Bilfinger Tebodín Czech Republic, s.r.o. Prvního plánu 224/20, Karfín, 198 00 Praha 8		
Zákazník / Customer SEVEROČESKÁ TEPLÁRENSKÁ a.s. TEPLÁRENSKÁ 2, MOST – KOMPOUNY			Vydavatel / Project Manager P. KEŠNER		
Vytvořil / Elaborated by Ing. M. ČELADNÍK		Vedoucí oddělení / Department Manager Ing. M. PAPEŽ		Datum / Date 01/2019	
Building PS05			Stupň / Phase DPS		
A.3			PR		
Název / Title DOKUMENTACE TECHNIČKÝCH A TECHNOLOGICKÝCH ZAŘÍZENÍ TEPELNÝ NAPAJEČ SITUAČNÍ VÝKRES 2			Technická zpráva / Report No. 2880 501 Skartační znak / Discard S10 Měřítko / Scale 1:250		
Architect's Drawing No. 0245-305-51 2661 503b			Kopie / Copy		