


REKONSTRUKCE TEPELNÉHO NAPÁJEČE LITVÍNŮV
KOMPENZÁTOR A LOMOVÝ BOD 849-852

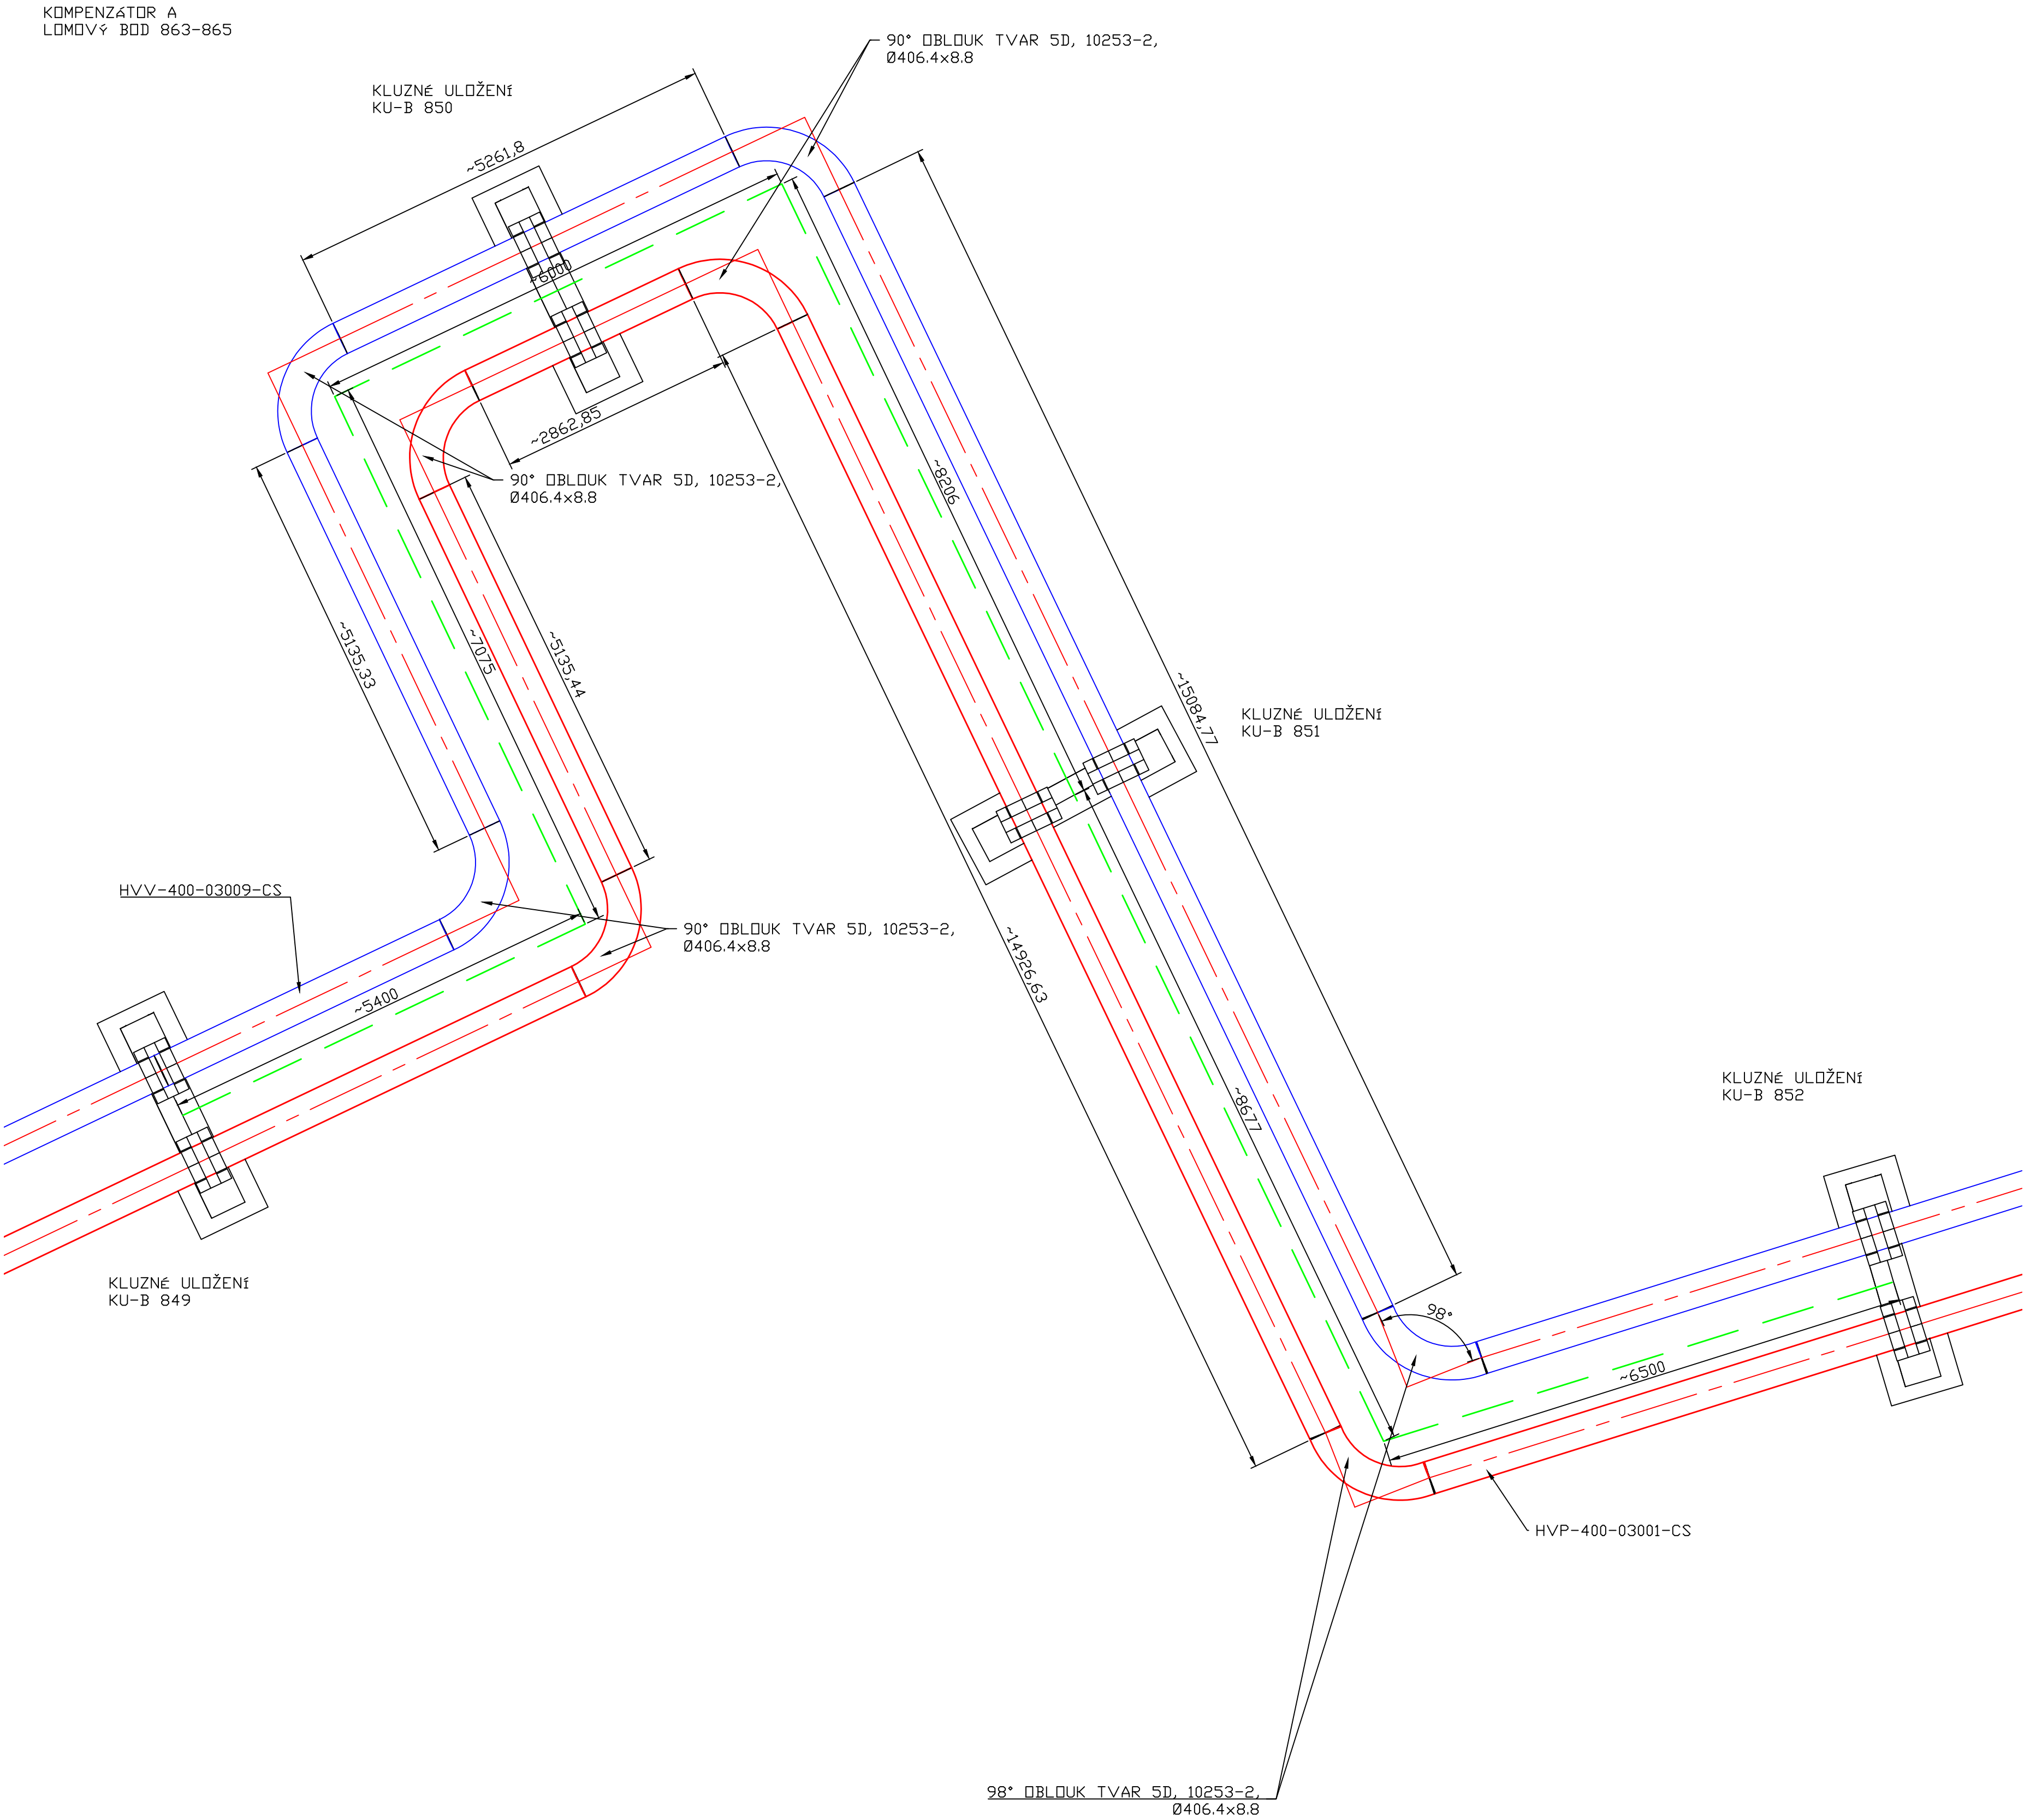

POZNÁMKY:

POTRUBÍ HORKÁ VODA PŘÍVOD KKS KÓD HVP-400-03001-CS A POTRUBÍ HORKÁ VODA VRAT HVV-400-03009-CS,
BEZEŠVÉ POTRUBÍ EN 10216-2 Ø406.4x8.8

VEŠKERÉ KONCE POTRUBÍ SE MUSÍ UPRAVIT NA STAVBĚ NA POTŘEBNOU DÉLKU

PROVEDENÍ KLUZNÉHO ULOŽENÍ DLE VÝKRESU 0245_305_51_2665_512_KLUZNE_ULOZENI_TYP_KU-B

SOÚŘADNICOVÝ SYSTÉM S-JTSK, VÝŠKOVÝ SYSTÉM BPV				
Tento výkres je duševním vlastnictvím firmy Bilfinger Tebodin Czech Republic s.r.o. Veškerá data na magnetických či optických nosičích jsou platná pouze ve spojení s uvolněnou dokumentací.		All data of magnetic and optical disks are valid only together with approved documentation.		
Projekt / Project REKONSTRUKCE TEPELNÉHO NAPÁJEČE LITVÍNŮV ÚSEK SEKČNÍ UZÁVĚRY SUS - SEKČNÍ UZÁVĚRY SU 10		Zpracovatel / Created by Bilfinger Tebodin Czech Republic, s.r.o. Prvního pluku 224/20, Karlín, 186 00 Praha 8		
Zakazník / Client SEVEROČESKÁ TEPLÁRENSKÁ a.s TEPLÁRENSKÁ 2, MOST - KOMŮRANY		BILFINGER Bilfinger Tebodin		
Vypracoval / Elaborated by Ing. M. ČELADNÍK	Zodpovědný projektant / Checked by Ing. M. ČELADNÍK	Vedoucí oddělení / Department Manager Ing. M. PAPEŽ	Vedoucí projektu / Project Manager P. KEŠNER	Datum / Date 01/2019
Objekt / Building PS05		Stupeň / Phase DPS		
3. ETAPA				
Část / Part D.2 DOKUMENTACE TECHNICKÝCH A TECHNOLOGICKÝCH ZAŘÍZENÍ		PR	Technická zpráva / Report No. 2060 501	Podobí A4 / Number A4 8
D.2.5 TEPELNÝ NAPÁJEČ			Skartační znak / Document S10	Měřítko / Scale 1:50
Název výkresu / Drawing Title KOMPENZÁTOR A LOMOVÝ BOD 849-852		Archivní číslo / Drawing No. 0245-305-51 2661 537		Kopie Copy