
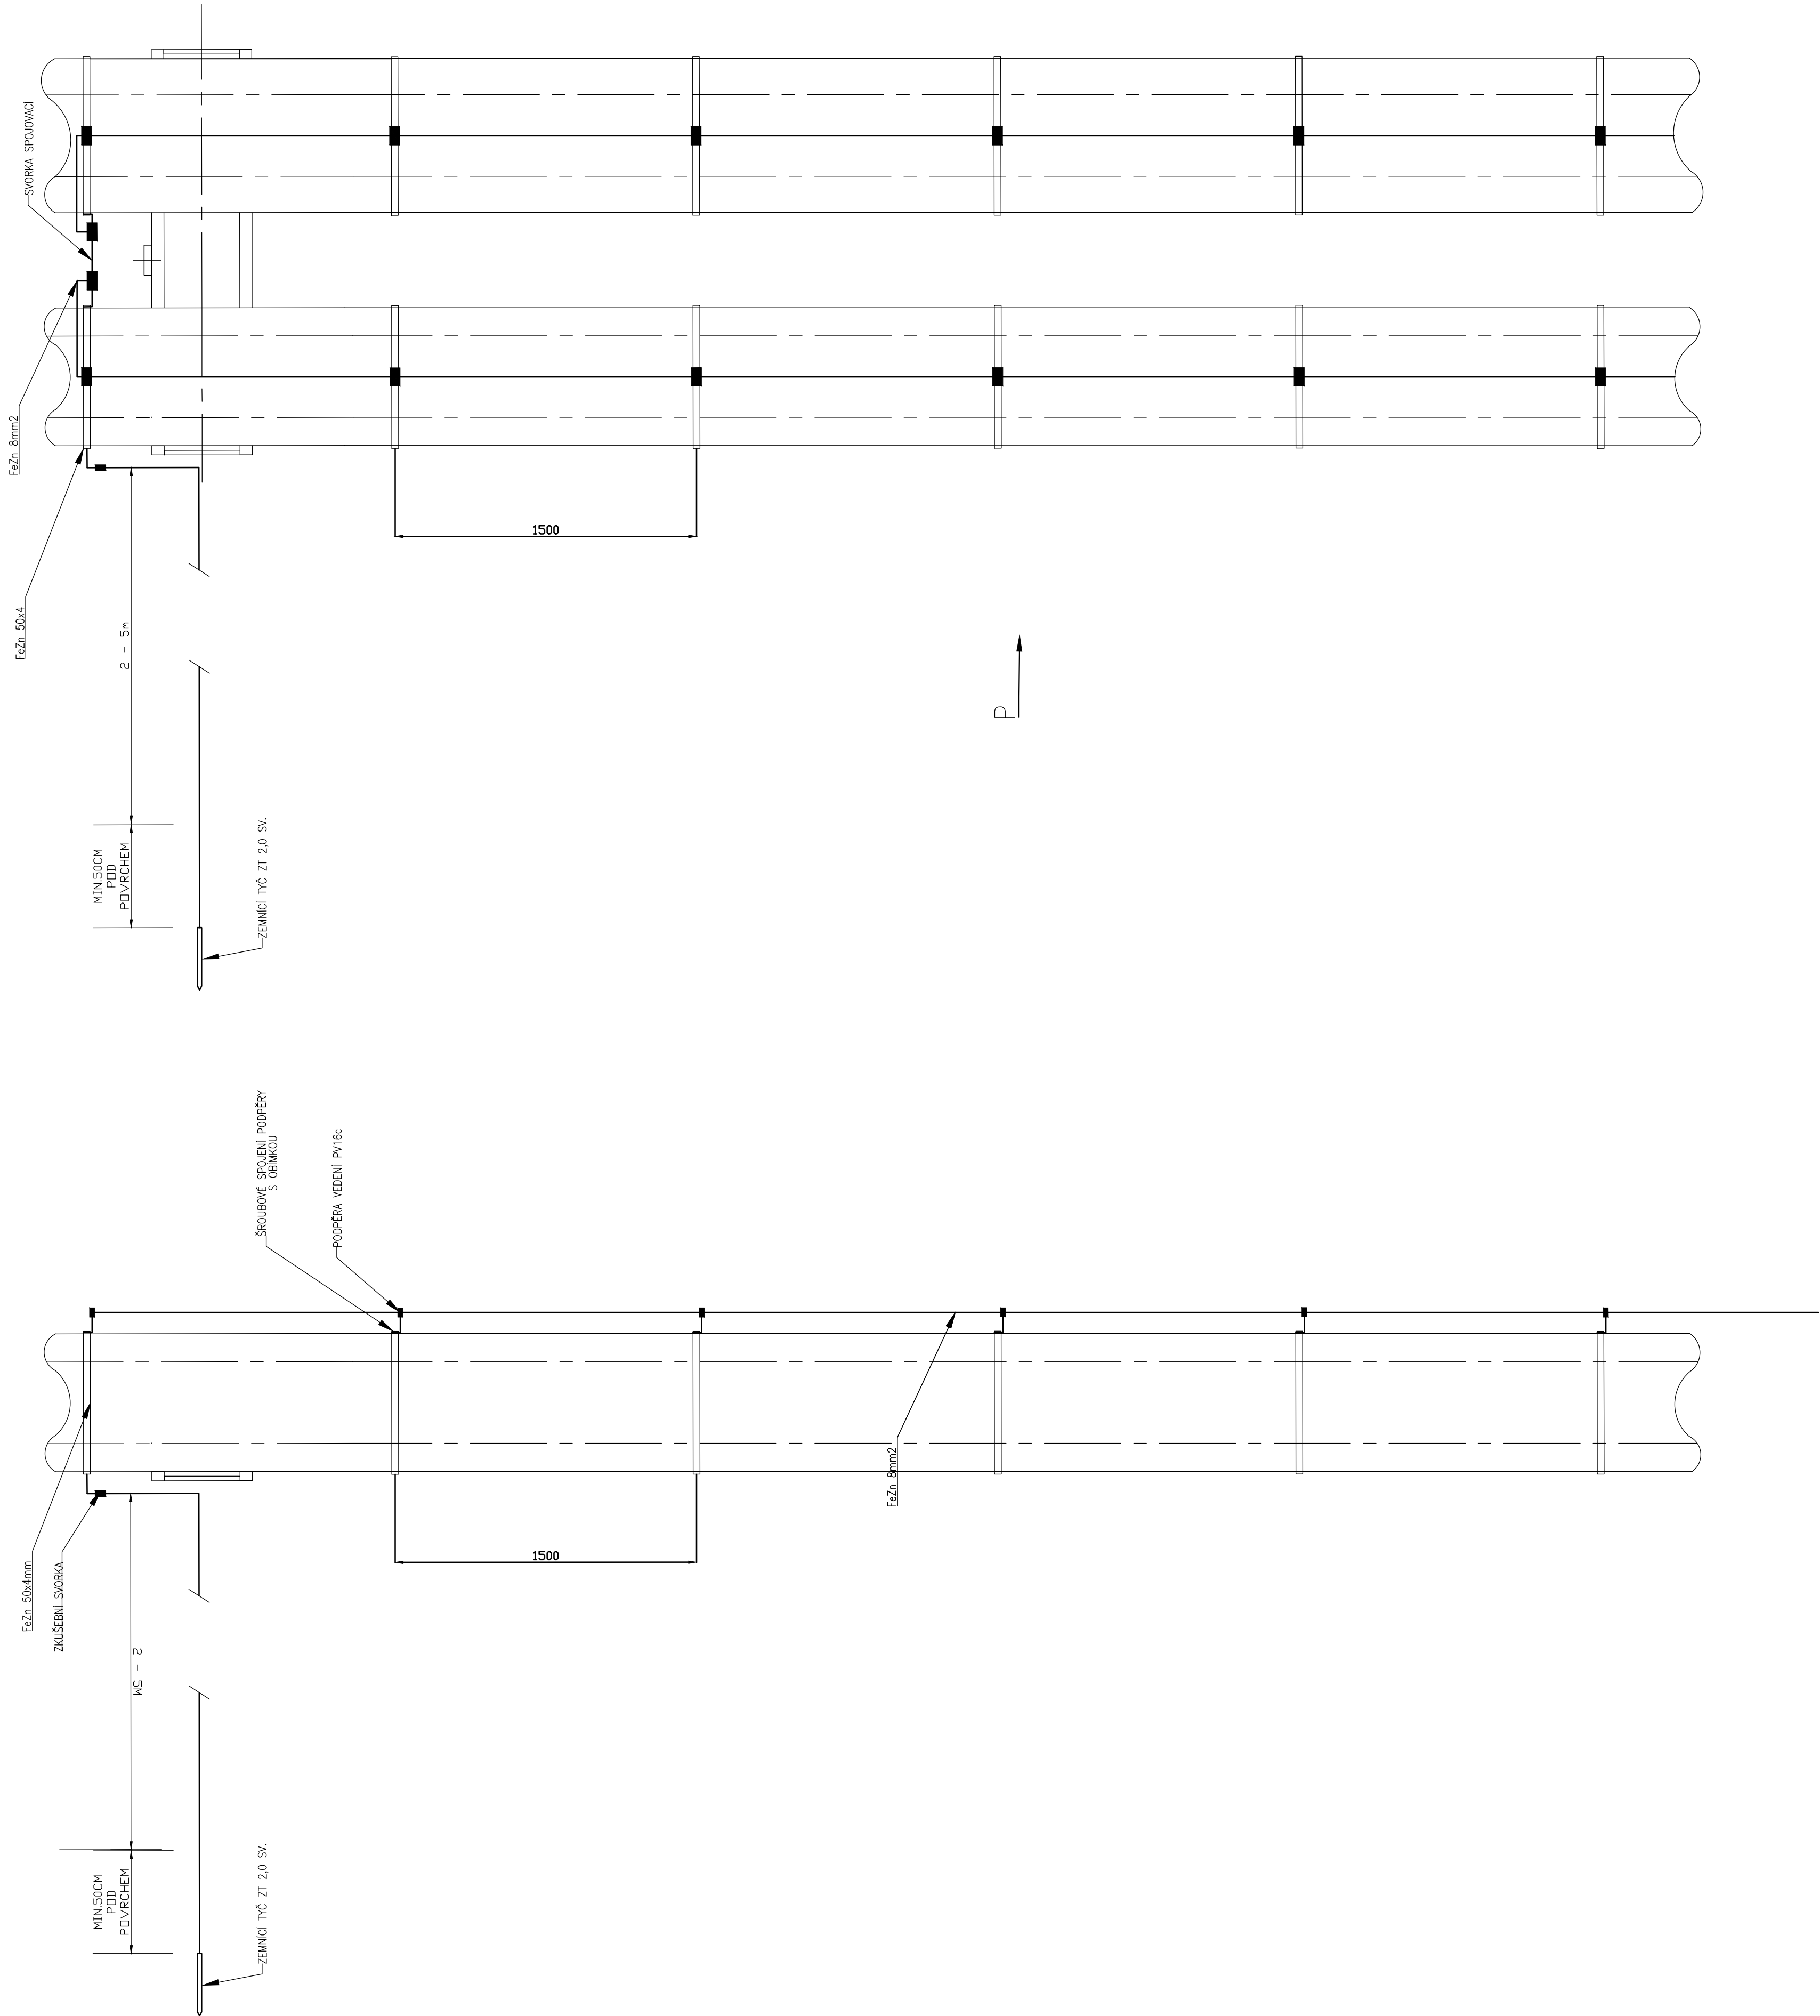


REKONSTRUKCE TEPELNÉHO NAPÁJEČE LITVÍNŮV
OCHRANA POTRUBÍ ZEMNĚNÍM

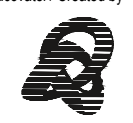

POHLÉD "P"

Tento výkres je duševním vlastnictvím firmy Bilfinger Tebodin Czech Republic s.r.o. This drawing is intellectual property of the company Bilfinger Tebodin Czech Republic s.r.o.				Veškerá data na magnetických či optických nosičích jsou platná pouze ve spojení s uvořenou dokumentací. All data of magnetic and optical disks are valid only together with approved documentation.			
Projekt / Project REKONSTRUKCE TEPELNÉHO NAPÁJEČE LITVÍNŮV ÚSEK SEKČNÍ UZÁVĚRY SU3 - SEKČNÍ UZÁVĚRY SU 10				Zpracovatel / Created by  Bilfinger Tebodin Czech Republic, s.r.o. Prvního pluku 224/20, Karlín, 196 00 Praha 8			
Zákazník / Client SEVEROČESKÁ TEPLÁRENSKÁ a.s TEPLÁRENSKÁ 2, MOST - KOMORANY				BILFINGER Bilfinger Tebodin			
Vypracoval / Elaborated by Ing. J. ŠEDINA		Zodpovědný projektant / Checked by Ing. J. ŠEDINA		Vedoucí oddělení / Department Manager Ing. V. MAREK		Vedoucí projektu / Project Manager P. KESNER	
Objekt / Building PS05		3. ETAPA		Datum / Date 1/2019		Stupeň / Phase DPS	
Číslo / Part D.2 DOKUMENTACE TECHNICKÝCH A TECHNOLOGICKÝCH ZAŘÍZENÍ D.2.5 TEPELNÝ NAPÁJEČ		EL		Technická zpráva / Report No. 2680 501		Průběh A4 / Number A4 8	
Název výkresu / Drawing Title OCHRANA POTRUBÍ ZEMNĚNÍM				Štátní tabulka / Discard S10		Měřítko / Scale 1:20	
				Archivní číslo / Drawing No. 0245-305-51		Kopie Copy 4164 561	