
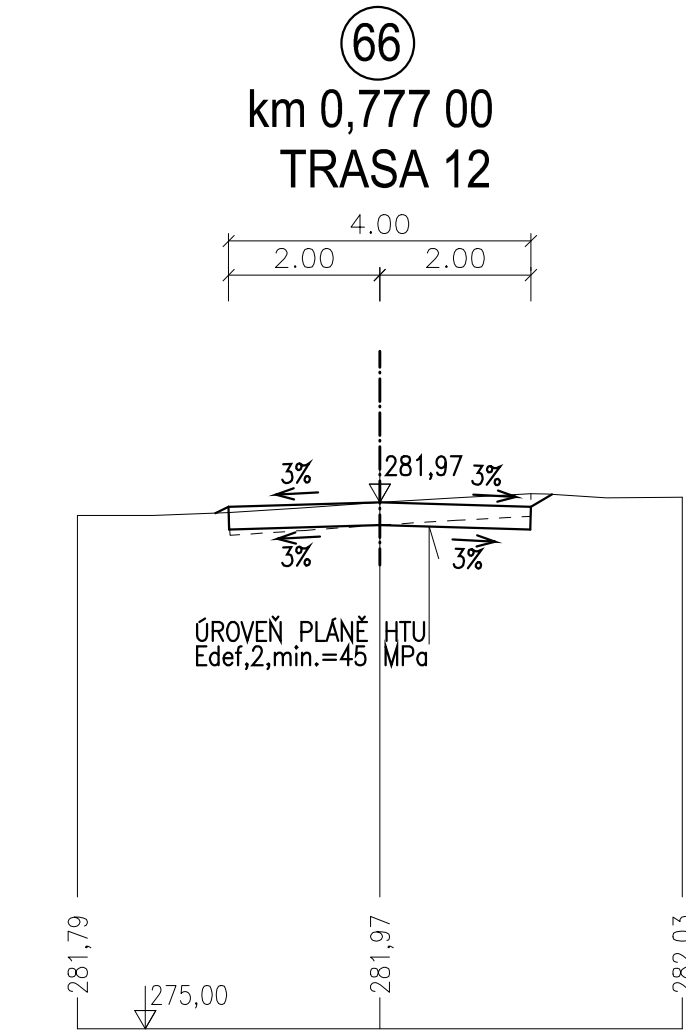
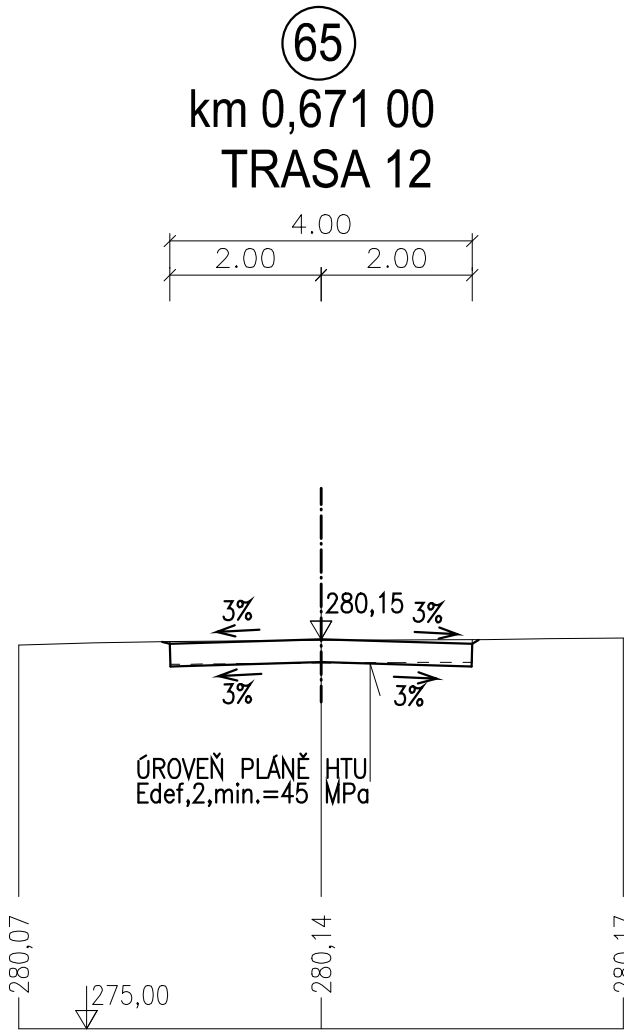
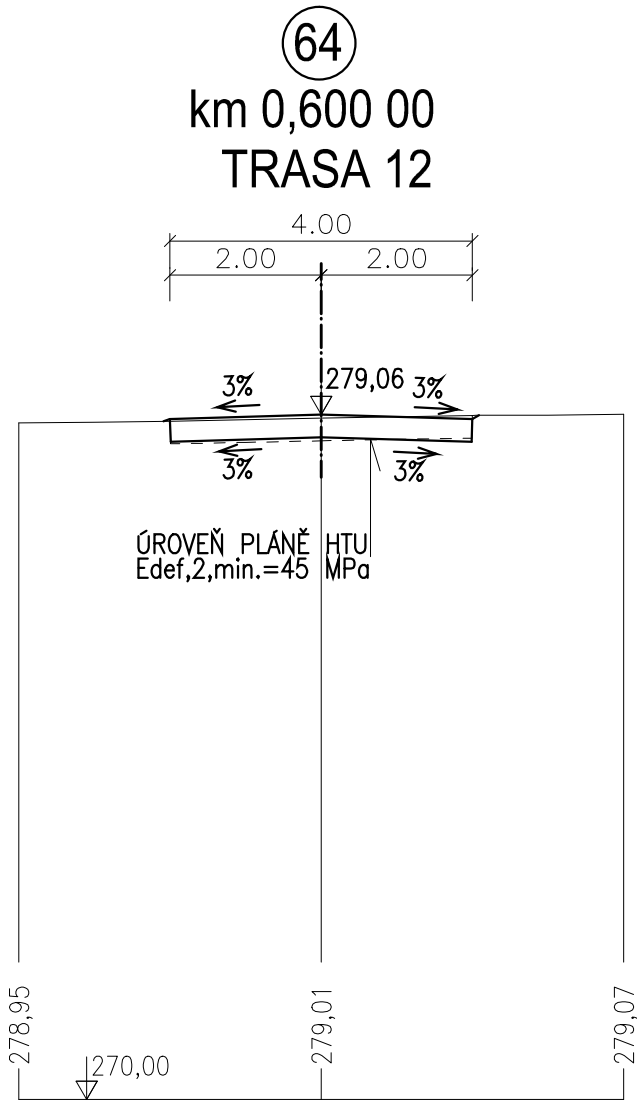
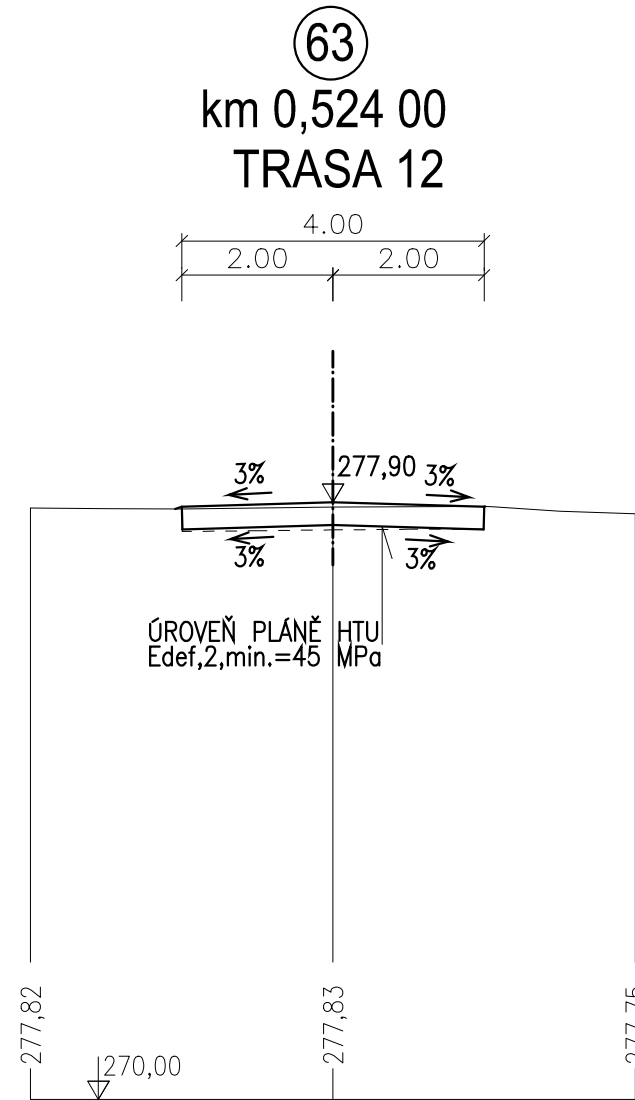
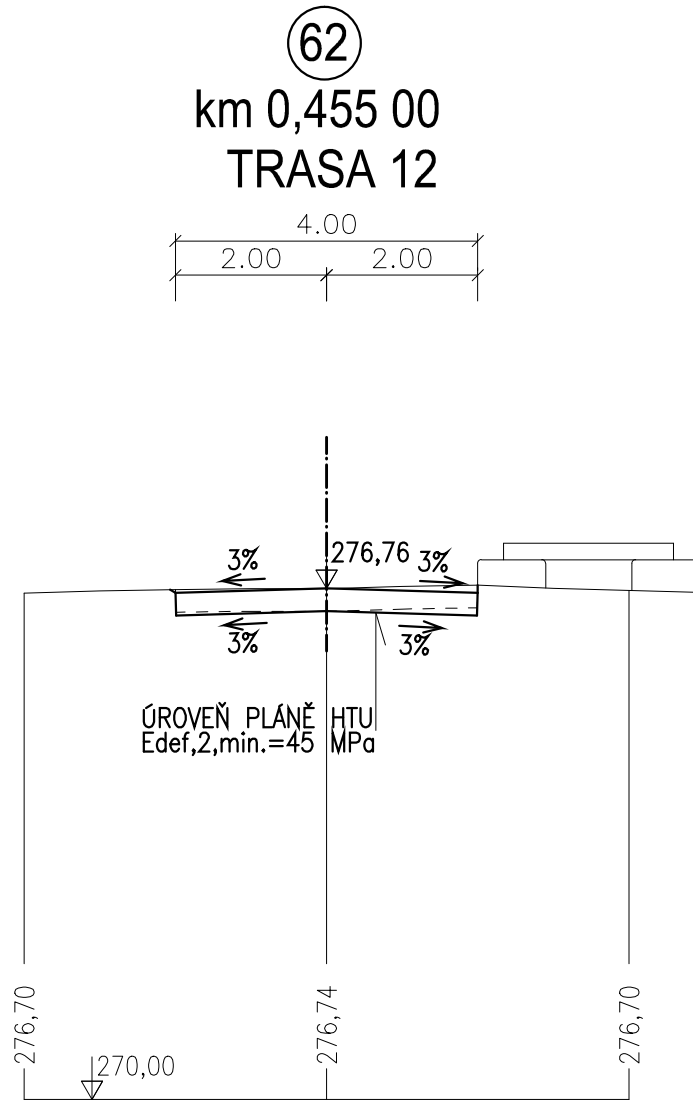
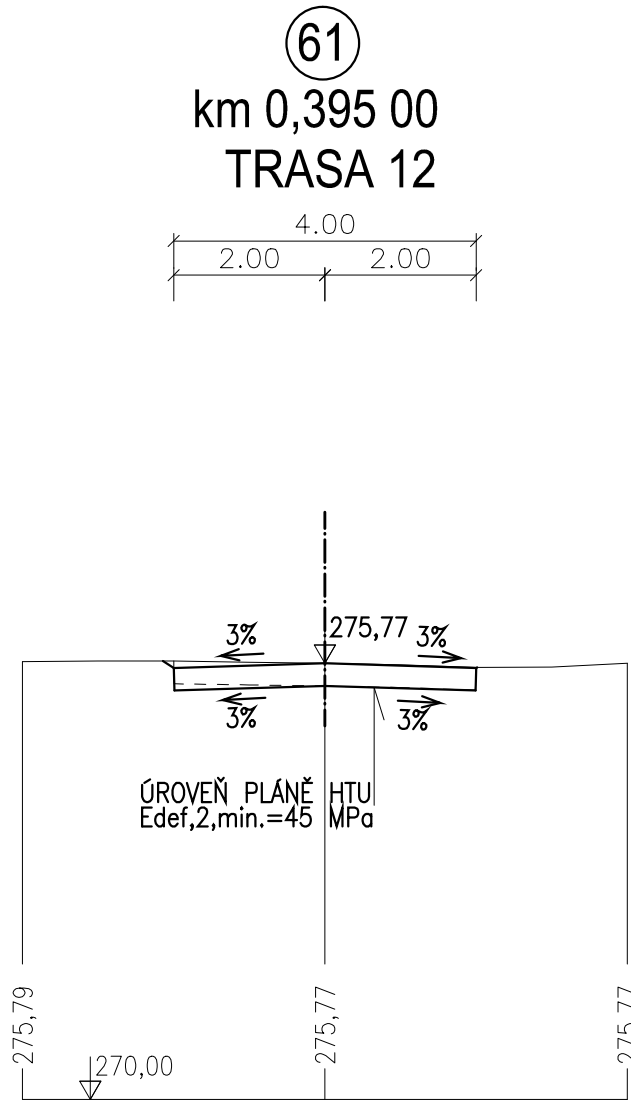
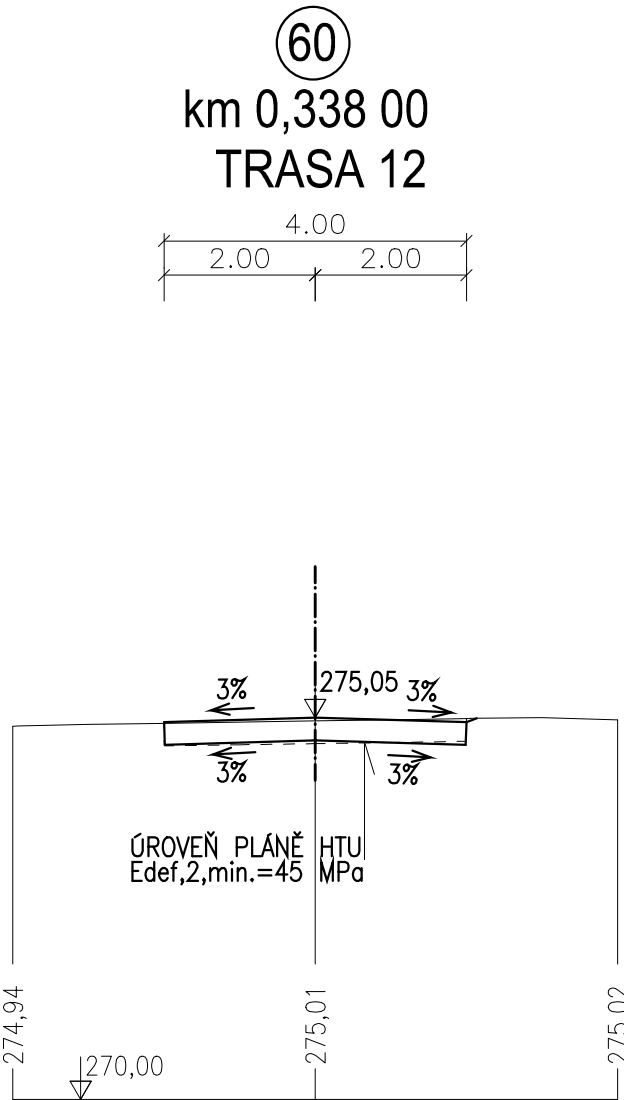
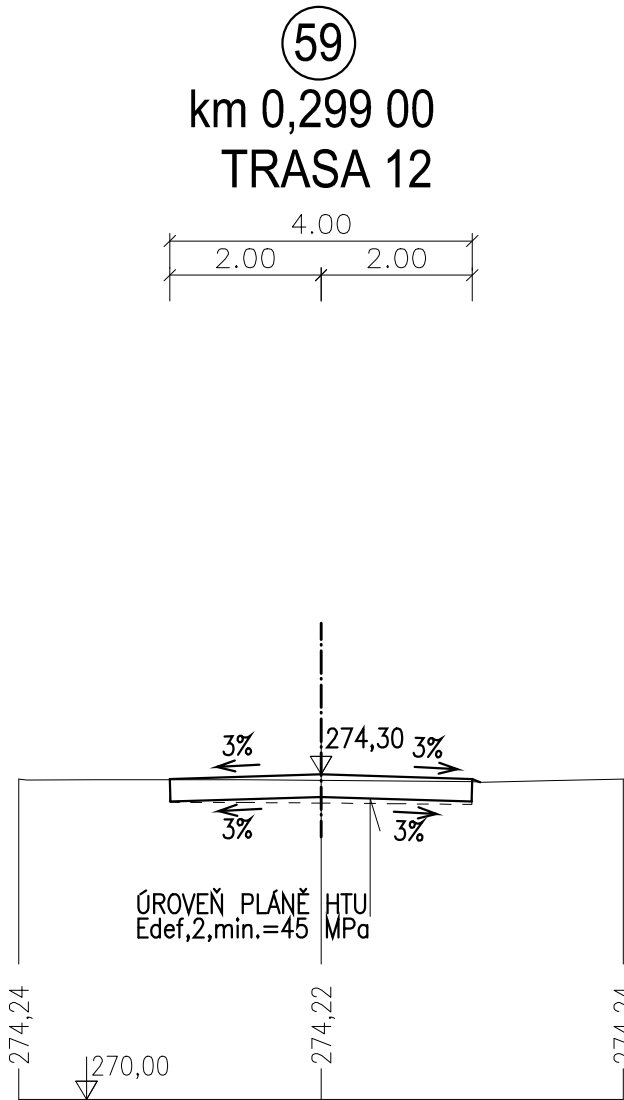
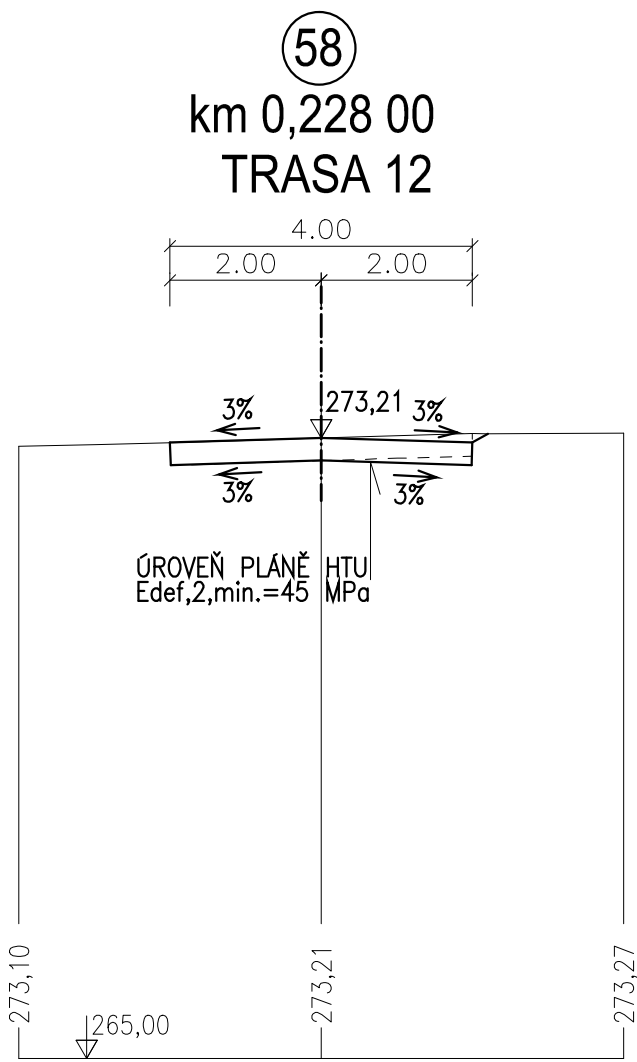
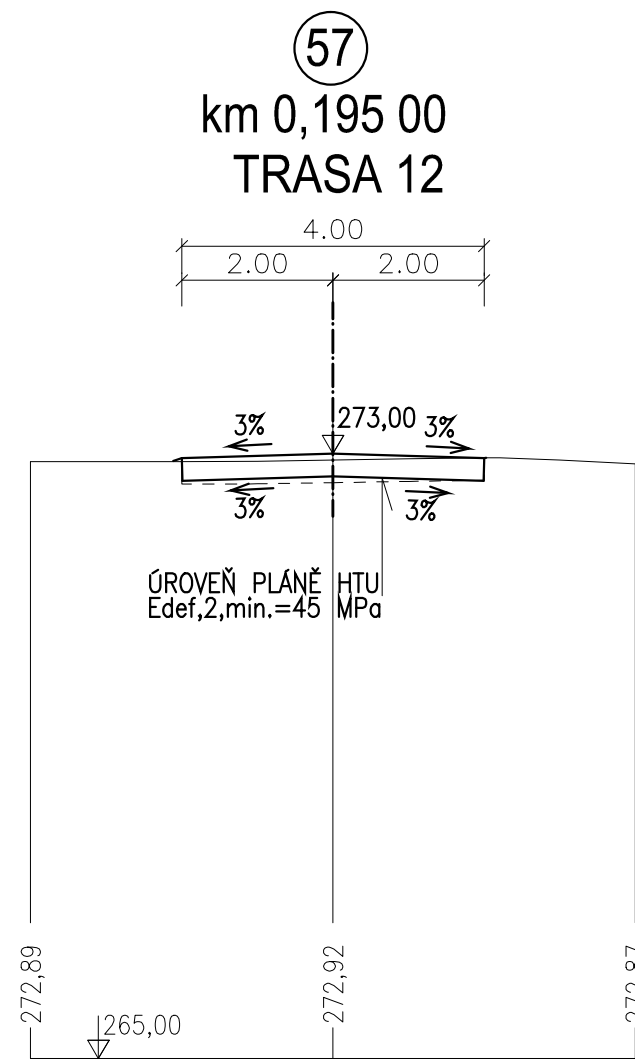
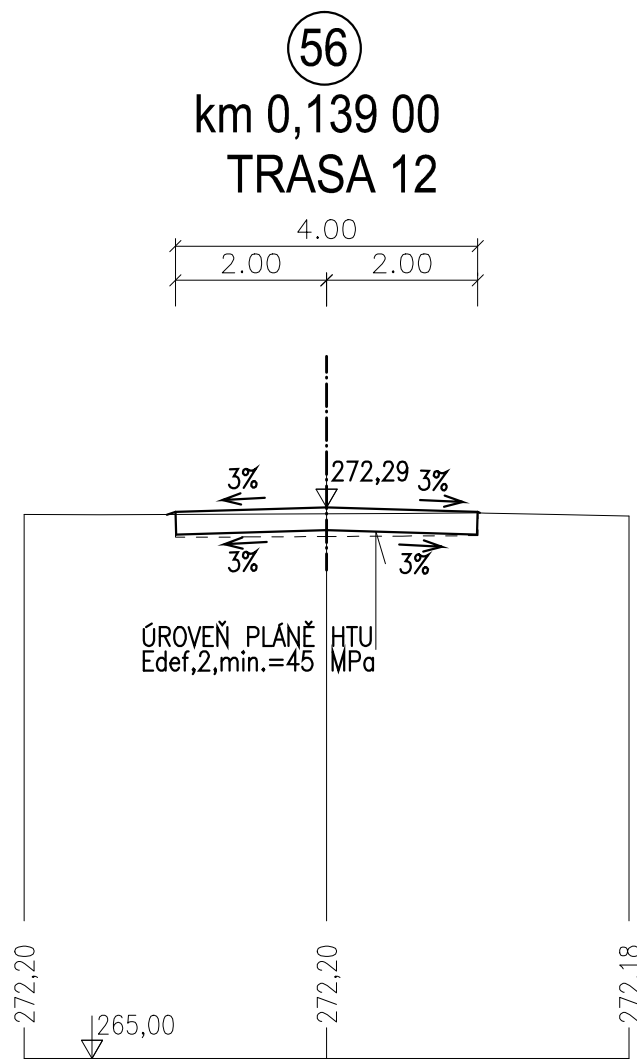
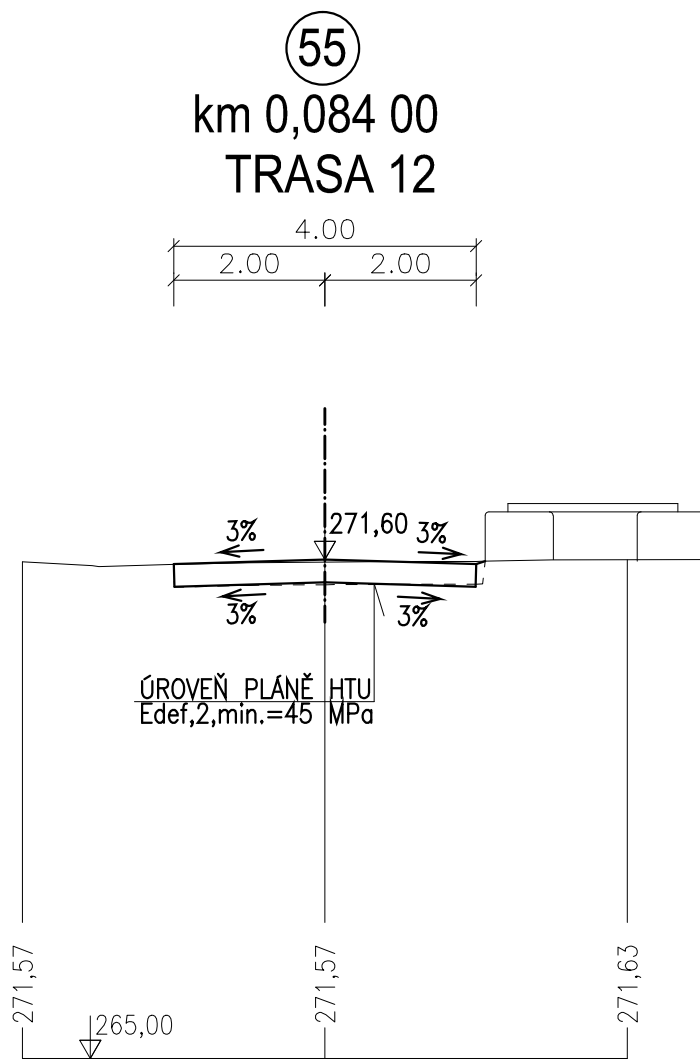
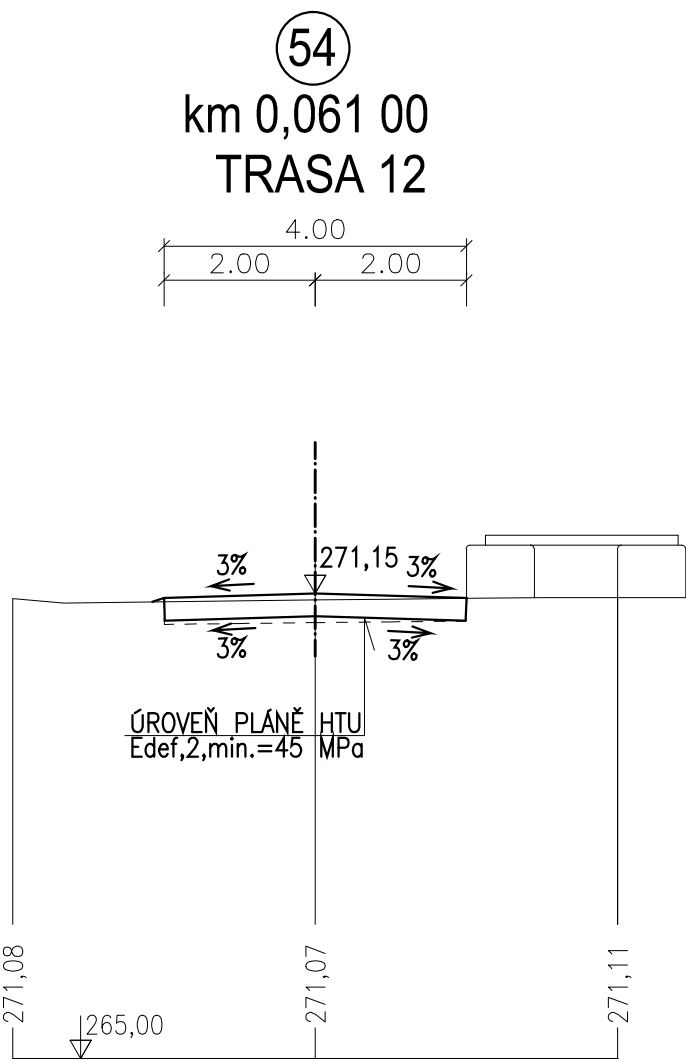


REKONSTRUKCE TEPELNÉHO NAPAJEČE LITVÍNŮV
PŘÍČNÉ ŘEZY KOMUNIKACÍ 11.ČÁST

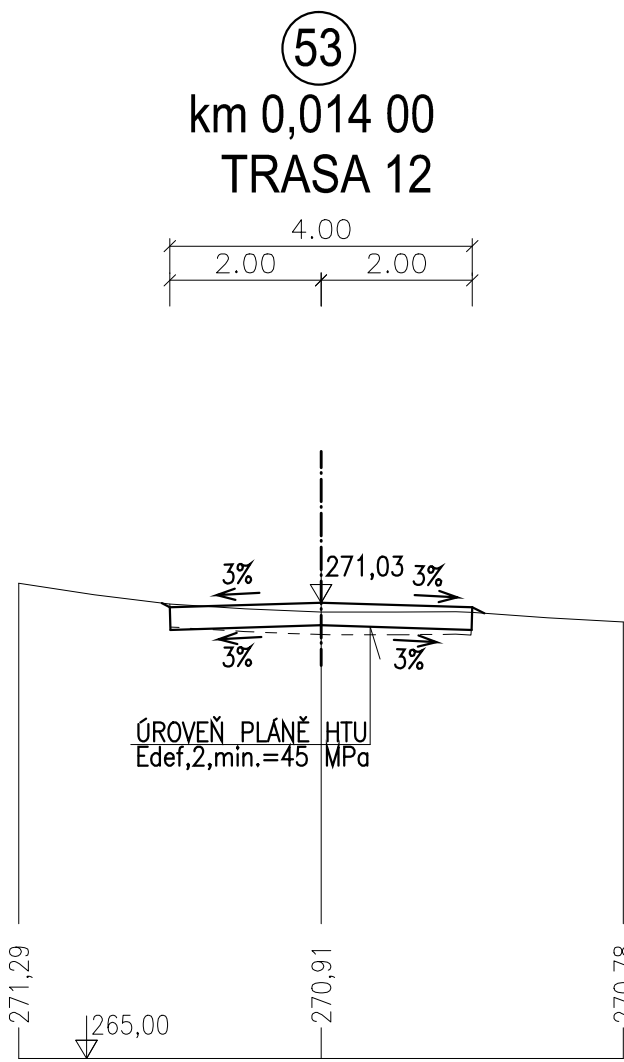

...	...	...	...
Index	Změna / Revision	Datum / Date	Vypracoval / Elaborated by
± 0.000 = xxx.xxx m n.n.			
Tento výkres je duševním vlastnictvím firmy Bilfinger Tebodin Czech Republic s.r.o. Veškerá data na magnetických či optických nosičích jsou platná pouze ve spojení s ujednáním dokumentací. This drawing is intellectual property of the company Bilfinger Tebodin Czech Republic s.r.o. All data of magnetic and optical disks are valid only together with approved documentation.			
Projekt / Project REKONSTRUKCE TEPELNÉHO NAPAJEČE LITVÍNŮV ÚSEK SEKČNÍ UZÁVĚRY SUS - SEKČNÍ UZÁVĚRY SU 10		Zpracoval / Created by  Bilfinger Tebodin	
Zakazník / Client SEVEROČESKÁ TEPLÁRENSKÁ a.s. TEPLÁRENSKÁ 2, MOST - KOMŮRANY		Vedoucí oddělení / Department Manager Ing. J. SOBOTKA	
Vypracoval / Elaborated by Ing. P. ROTHE		Vedoucí projektu / Project Manager P. KEŠNER	
Objekt / Building IO 01 SERVISNÍ KOMUNIKACE - ETAPA 3		Datum / Date 01/2019	
Číslo / Part KOMUNIKACE A ZAMĚŘENÍ		Stupeň / Phase DPS	
Název výkresu / Drawing Title PŘÍČNÉ ŘEZY KOMUNIKACÍ 11.ČÁST		Technická zpráva / Report No. 1681 003	
		Počet A4 / Number A4 8	
		Skartační znak / Decard S10	
		Měřítko / Scale 1:100	
		Kopie Copy	
		0245-201-51 1856 036	