


REKONSTRUKCE TEPELNÉHO NAPAJEČE LITVÍNŮV
PODÉLNÉ PROFILY KOMUNIKACÍ 12.ČÁST

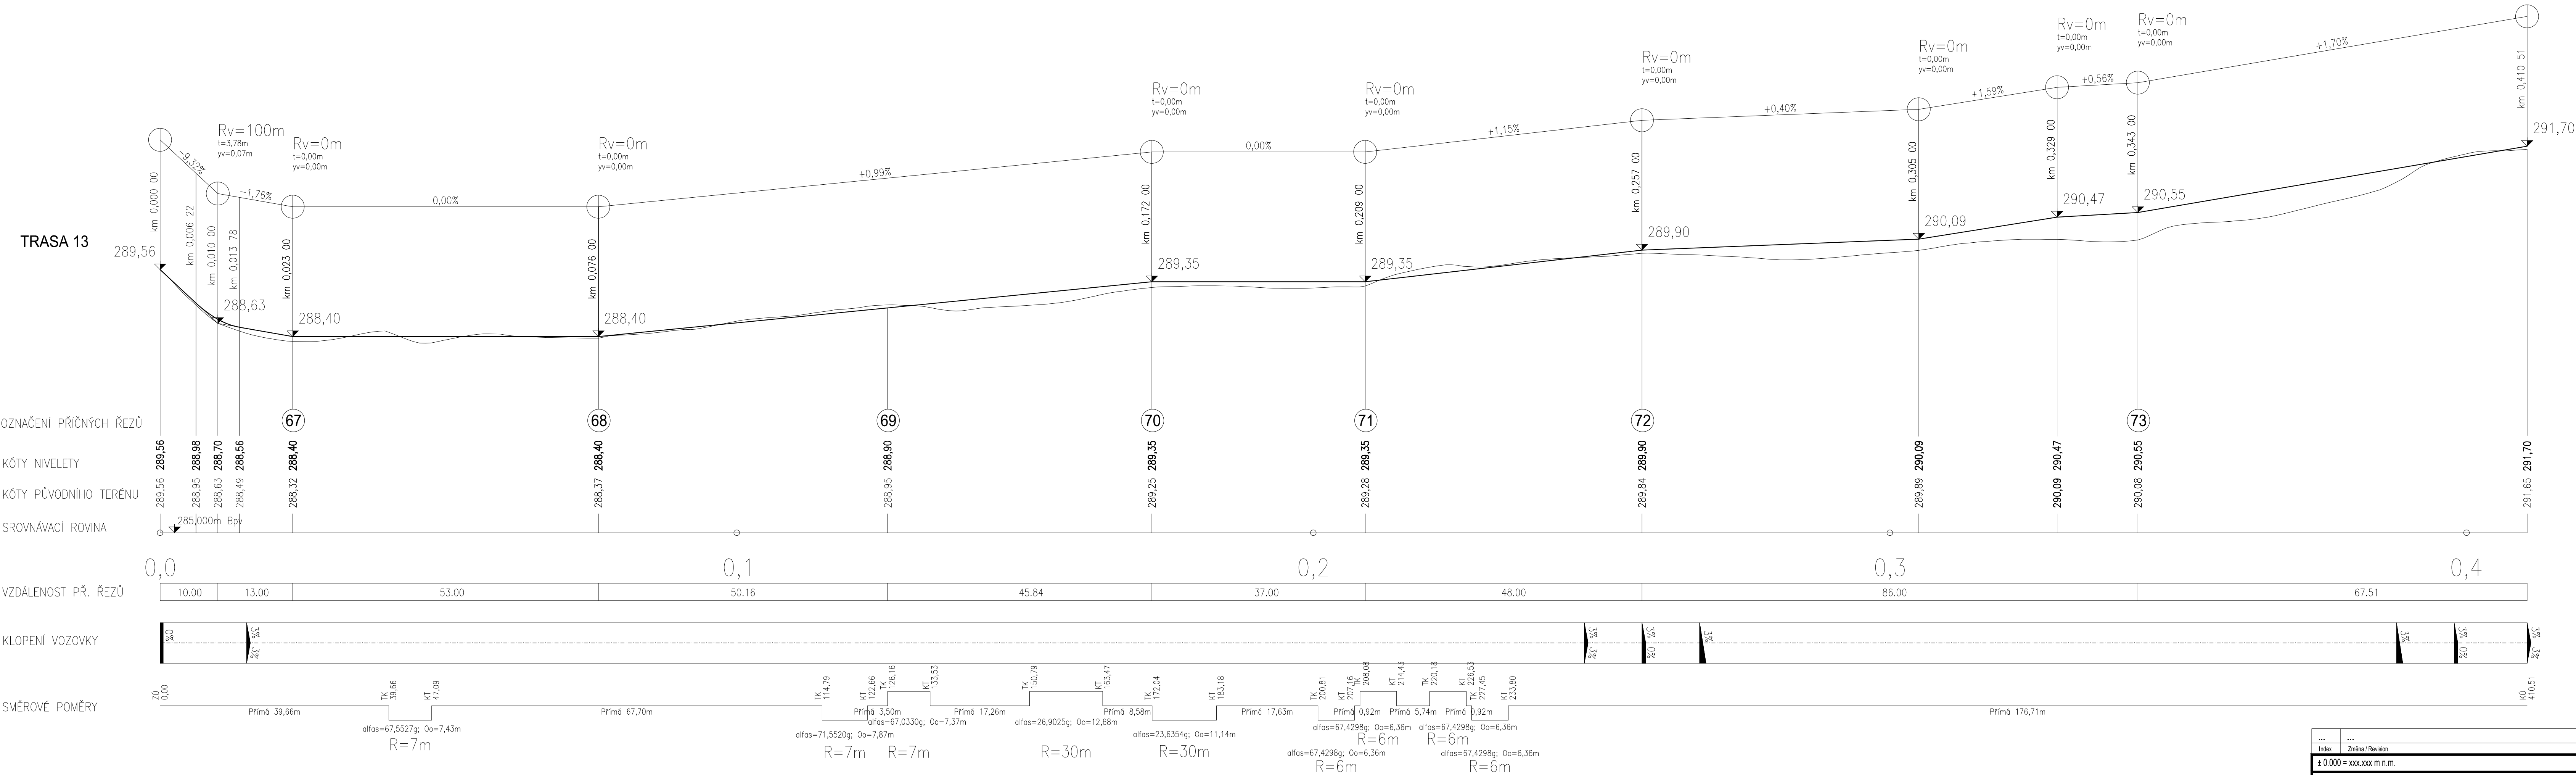

...	...	...	...
Index	Změna / Revision	Datum / Date	Vypracoval / Elaborated by
± 0,000 = xxx.xxx m n.m.			
Tento výkres je duševním vlastnictvím firmy Bilfinger Tebodin Czech Republic s.r.o. Všechna data na magnetických či optických nosičích jsou platná pouze ve spojení s uvoznou dokumentací. This drawing is intellectual property of the company Bilfinger Tebodin Czech Republic s.r.o. All data of magnetic and optical disks are valid only together with approved documentation.			
Projekt / Project REKONSTRUKCE TEPELNÉHO NAPAJEČE LITVÍNŮV ÚSEK SEKČNÍ UZÁVĚRY SU3 - SEKČNÍ UZÁVĚRY SU 10		Zpracoval / Created by Bilfinger Tebodin Czech Republic, s.r.o. Prvního pluku 224/20, Karfín, 186 00 Praha 8	
Zákazník / Client SEVEROČESKÁ TEPLÁRENSKÁ a.s. TEPLÁRENSKÁ 2, MOST - KOMŮRANY		Vedoucí projektu / Project Manager P. KEŠNER	
Vypracoval / Elaborated by Ing. P. ROTHE		Vedoucí oddělení / Department Manager Ing. J. SOBOTKA	
Objekt / Building IO 01 SERVISNÍ KOMUNIKACE - ETAPA 3		Datum / Date 01/2019	
Část / Part KOMUNIKACE A ZAMĚŘENÍ		Stupeň / Phase DPS	
KZ		Technická zpráva / Report No. 1881 003	
		Počet A4 / Number A4 8	
		Skartační znak / Discard S10	
		Měřítko / Scale 1:50/500	
Název výkresu / Drawing Title PODÉLNÉ PROFILY KOMUNIKACÍ 12.ČÁST		Archivní číslo / Drawing No. 0245-201-51 1856 038	
		Kopie Copy	