


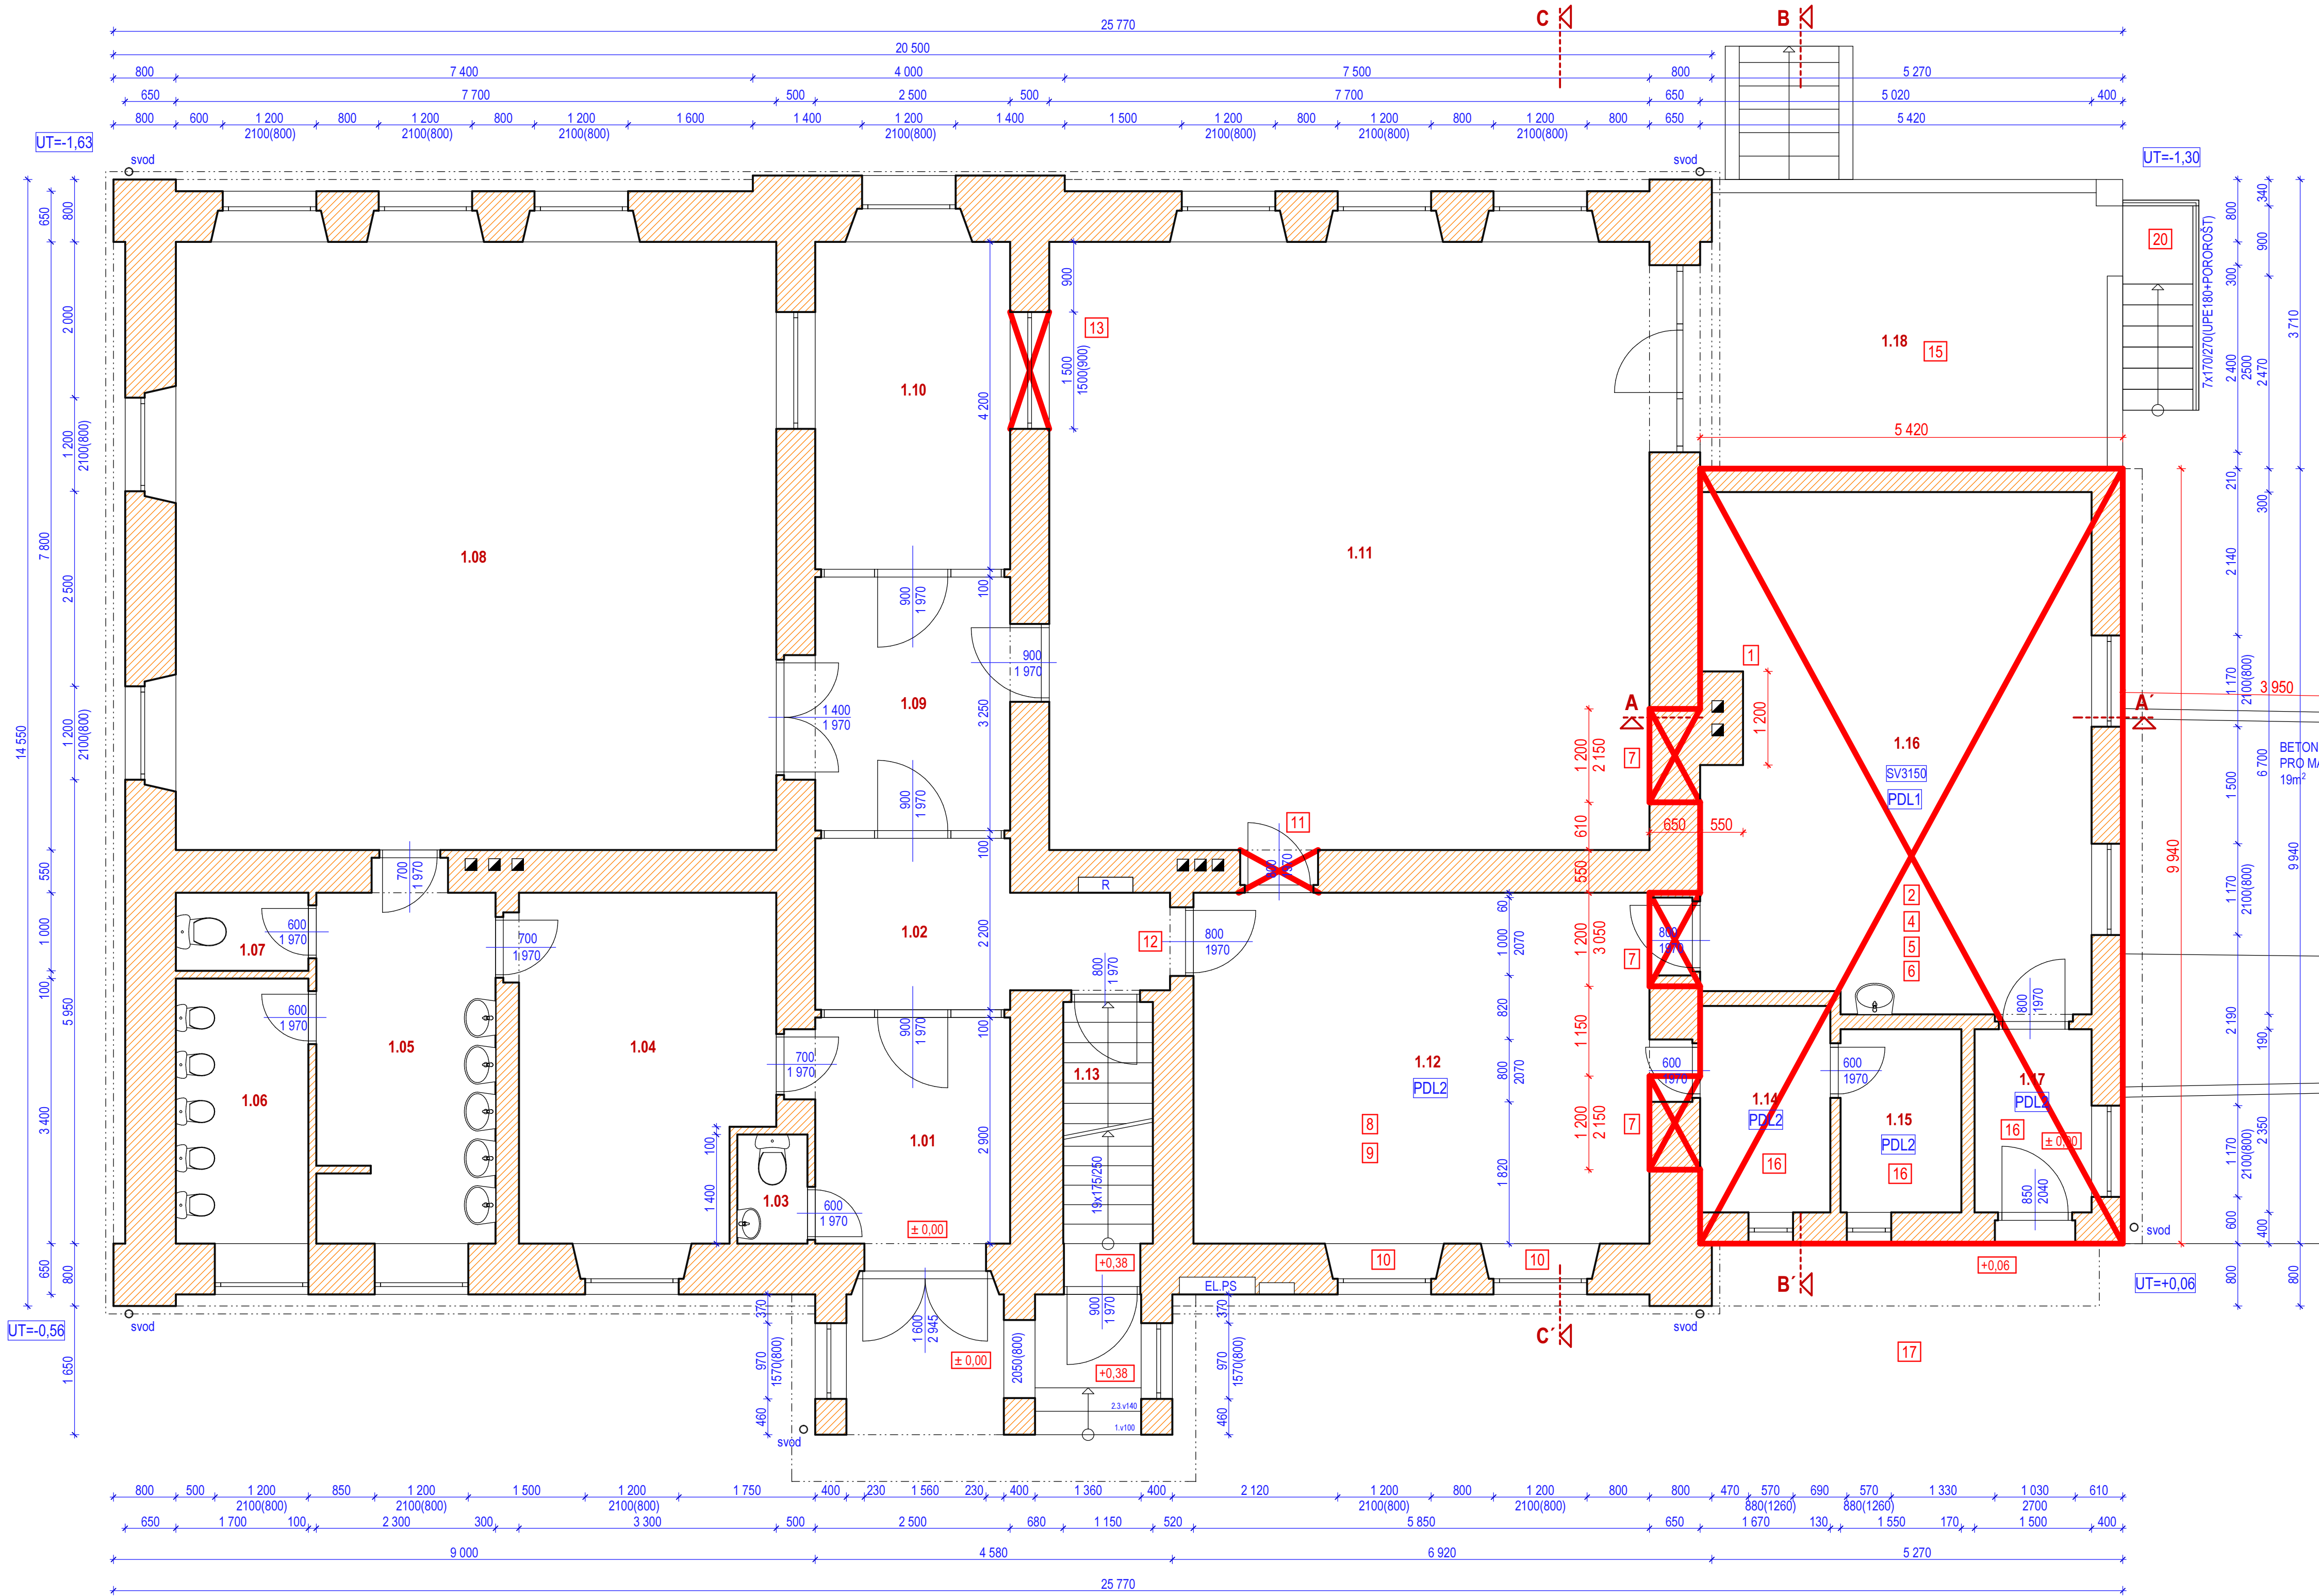

OZN.	ÚČEL MÍSTNOSTI	PLOCHA	PODLAHOVÁ KRYTINA	POVRCH ZDI	POVRCH STROPU
1.01	ZADVEŘÍ	7,25m²	PVC	VÁPENNÁ OMITKA	VÁPENNÁ OMITKA
1.02	CHODBA	8,06m²	PVC	VÁPENNÁ OMITKA	VÁPENNÁ OMITKA
1.03	WC PERSONÁL	1,26m²	DLAŽBA	KER OBKLAD	VÁPENNÁ OMITKA
1.04	ŠATNA DĚTI	13,95m²	PVC	VÁPENNÁ OMITKA	VÁPENNÁ OMITKA
1.05	UMÝVÁRNA DĚTI	10,35m²	DLAŽBA	KER OBKLAD	VÁPENNÁ OMITKA
1.06	WC DĚTI	5,78m²	DLAŽBA	KER OBKLAD	VÁPENNÁ OMITKA
1.07	WC PERSONÁL	1,70m²	DLAŽBA	KER OBKLAD	VÁPENNÁ OMITKA
1.08	HERNA-LEHÁRNA	60,06m²	KOBEREC	VÁPENNÁ OMITKA	VÁPENNÁ OMITKA
1.09	CHODBA	8,13m²	PVC	VÁPENNÁ OMITKA	VÁPENNÁ OMITKA
1.10	ŘEDITELNA	10,50m²	PVC	VÁPENNÁ OMITKA	VÁPENNÁ OMITKA
1.11	ÚČEBNA	60,06m²	PVC	VÁPENNÁ OMITKA	VÁPENNÁ OMITKA
1.12	KUCHYŇ	26,32m²	DLAŽBA	KER OBKLAD	VÁPENNÁ OMITKA
1.13	SCHODIŠTĚ	3,57m²	PÍSKOVEC	VÁPENNÁ OMITKA	VÁPENNÁ OMITKA
1.14	SKLAD POTRAVIN	4,43m²	DLAŽBA	KER OBKLAD	VÁPENNÁ OMITKA
1.15	SKLAD POTRAVIN	3,64m²	DLAŽBA	KER OBKLAD	VÁPENNÁ OMITKA
1.16	JIDELNA	32,43m²	DLAŽBA	VÁPENNÁ OMITKA	VÁPENNÁ OMITKA
1.17	ZADVEŘÍ JIDELNA	3,52m²	DLAŽBA	KER OBKLAD	VÁPENNÁ OMITKA
1.18	TERASA	20,11m²	BET DLAŽBA	VÁPENNÁ OMITKA	VÁPENNÁ OMITKA


LEGENDA MATERIÁLŮ,SKLADBY KONSTRUKCÍ

OBVODOVÉ ZDIVO
- VÁPENNÁ OMITKA
- CP NA MVC 650/400/300mm
- VNĚJŠÍ FASÁDNÍ OMITKA

VNITŘNÍ ZDIVO
- VÁPENNÁ OMITKA
- CP NA MVC (RÚZNÉ TLOUŠTKY)
- VÁPENNÁ OMITKA

PDL1 SKLADBA PODLAHY 1.NP
- DLAŽBA
- BETON
- KCE STROPU

PDL2 SKLADBA PODLAHY 1.NP
- DLAŽBA
- BETON
- HYDROIZOLACE
- BETON
- ROSTLÝ TERÉN

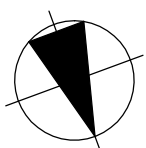

S



- VYZNAČENÍ OBLASTI BORANÝCH KONSTRUKCÍ

VÝPIS BOURANÝCH KONSTRUKCÍ

- KOMPLETNÍ ODBOURÁNÍ KOMÍNOVÉHO TĚLESA AŽ PO STROP 1.PP (550/1200/9050)
- KOMPLETNÍ ODBOURÁNÍ STROPNÍ KONSTRUKCE PŘÍSTAVBY VČETNĚ ATIK A ZÁBRADLÍ
- VYBOURÁNÍ 1ks OKNA V 2.NP (1240/2250mm); (DOZDĚNÍ PARAPETU A OSAZENÍ MENŠÍ VÝPLNĚ)
- KOMPLETNÍ VYBOURÁNÍ OKEN A DVEŘÍ V 1.NP VE VYZNAČENÉ OBLASTI)
- KOMPLETNÍ ODBOURÁNÍ ZDIVA V 1.NP AŽ PO SPODNÍ LÍČ STROPNÍ KCE 1.PP
- KOMPLETNÍ ODBOURÁNÍ BETONOVÉ PODLAHY V 1.NP (PONECHÁNA BUDE POUZE STROPNÍ KCE I220 A PZD)
- VYBOURÁNÍ NOVÝCH STAVEBNÍCH OTVORŮ V NOSNÉ ŠTÍTOVÉ ZDI (2x 1200/2150; 1x 1200/3050)
- KOMPLETNÍ OSEKÁNÍ OMÍTEK A OBKLADŮ V MÍSTNOSTI č.1.12 AŽ NA CIHLU
- VYBOURÁNÍ BETONOVÝCH PODLAH A ODKOPÁNÍ ZEMINY V MÍSTNOSTI č.1.12 AŽ NA ÚROVEŇ -0,60
- VYBOURÁNÍ 2ks OKEN V MÍSTNOSTI č.1.12 (1200/2100mm); ODSEKÁNÍ ŠAMBRÁN A ŠETRNÉ VYBOURÁNÍ PÍSKOVCOVÝCH PARAPETŮ
- VYBOURÁNÍ 1ks DVEŘÍ VČETNĚ OSTĚNÍ 800/1970 MEZI MÍSTNOSTMI č.1.12 A 1.11 (OTVOR SE ZAZDÍ)
- VYBOURÁNÍ 1ks DVEŘÍ VČETNĚ OSTĚNÍ 800/1970 MEZI MÍSTNOSTMI č.1.12 A 1.02 (VÝMĚNA ZA PROTIPOŽÁRNÍ DVEŘE)
- VYBOURÁNÍ 1ks OKNA 1500/1500 MEZI MÍSTNOSTMI č.1.11 A 1.10 (VÝMĚNA ZA PROTIPOŽÁRNÍ OKNO)

- KOMPLETNÍ ODBOURÁNÍ VENKOVNÍ BETONOVÉ PLOCHY PRO MANIPULACI UHLÍ
- KOMPLETNÍ ODBOURÁNÍ SVRCHNÍ VRSTVY TERASY (DLAŽBA A BETONU) AŽ NA STROPNÍ KCI 1.PP VČETNĚ ZÁBRADLÍ (ZDĚNÉ I OCELOVÉ)
- ODSTRANĚNÍ ZÁKLADOVÝCH KONSTRUKCÍ V NEPODSKLEPENÉ ČÁSTI STAVBY
- ODSTRANĚNÍ ZÁMKOVÉ DLAŽBY
- PŘESUN BALVANU
- VYBOURÁNÍ 1ks OKNA V 1.PP 900/600 (OC.RÁM)
- DEMONTÁŽ OCELOVÉHO SCHODIŠTĚ (BUDE OPĚTOVNĚ MONTOVÁNO)

FORT 21 s.r.o. Fort 21 s.r.o., Lidická 21, Jaroměř - Josefov, 551 02 Tel., fax: 491 815 153, E-mail: fort21@fort21.cz, info@fort21.cz		Číslo paré:	
Investor:		Obec Nemojov, Dolní Nemojov 13, 544 61 Nemojov	
Akce:		STAVEBNÍ ÚPRAVY OBJEKTU MATEŘSKÉ ŠKOLY č.p.100 PŘÍSTAVBA NOVE KUCHYNĚ, st.p.č.109 ,k.ú. Dolní Nemojov	
Místo stavby	Dolní Nemojov č.p.100 st.p.č.109 k.ú.Dolní Nemojov	Název části díla:	
Kraj	Královéhradecký	STAVEBNÍ ÚPRAVY OBJEKTU MATEŘSKÉ ŠKOLY č.p.100 PŘÍSTAVBA NOVE KUCHYNĚ, st.p.č.109 ,k.ú. Dolní Nemojov	
MU	Dvůr Králové nad Labem	Název přílohy:	
Odpovědný projektant:	podpis	D.1.1.2.1.1 PŮDORYS 1.NP - BOURACÍ PRÁCE 1:50	
Ing.Tomáš Valášek	podpis	Stupeň:	
Navrhl, vypracoval:	podpis	DOKUMENTACE PRO POVOLENÍ STAVBY	
Karol Balšán	podpis	DOKUMENTACE PRO VYBĚR DODAVATELE	
Kontroloval:	podpis	říjen 2024	
Ing.Tomáš Valášek	podpis	Číslo zakázky:	
		24232	
		Číslo přílohy:	
		D.1.1	