


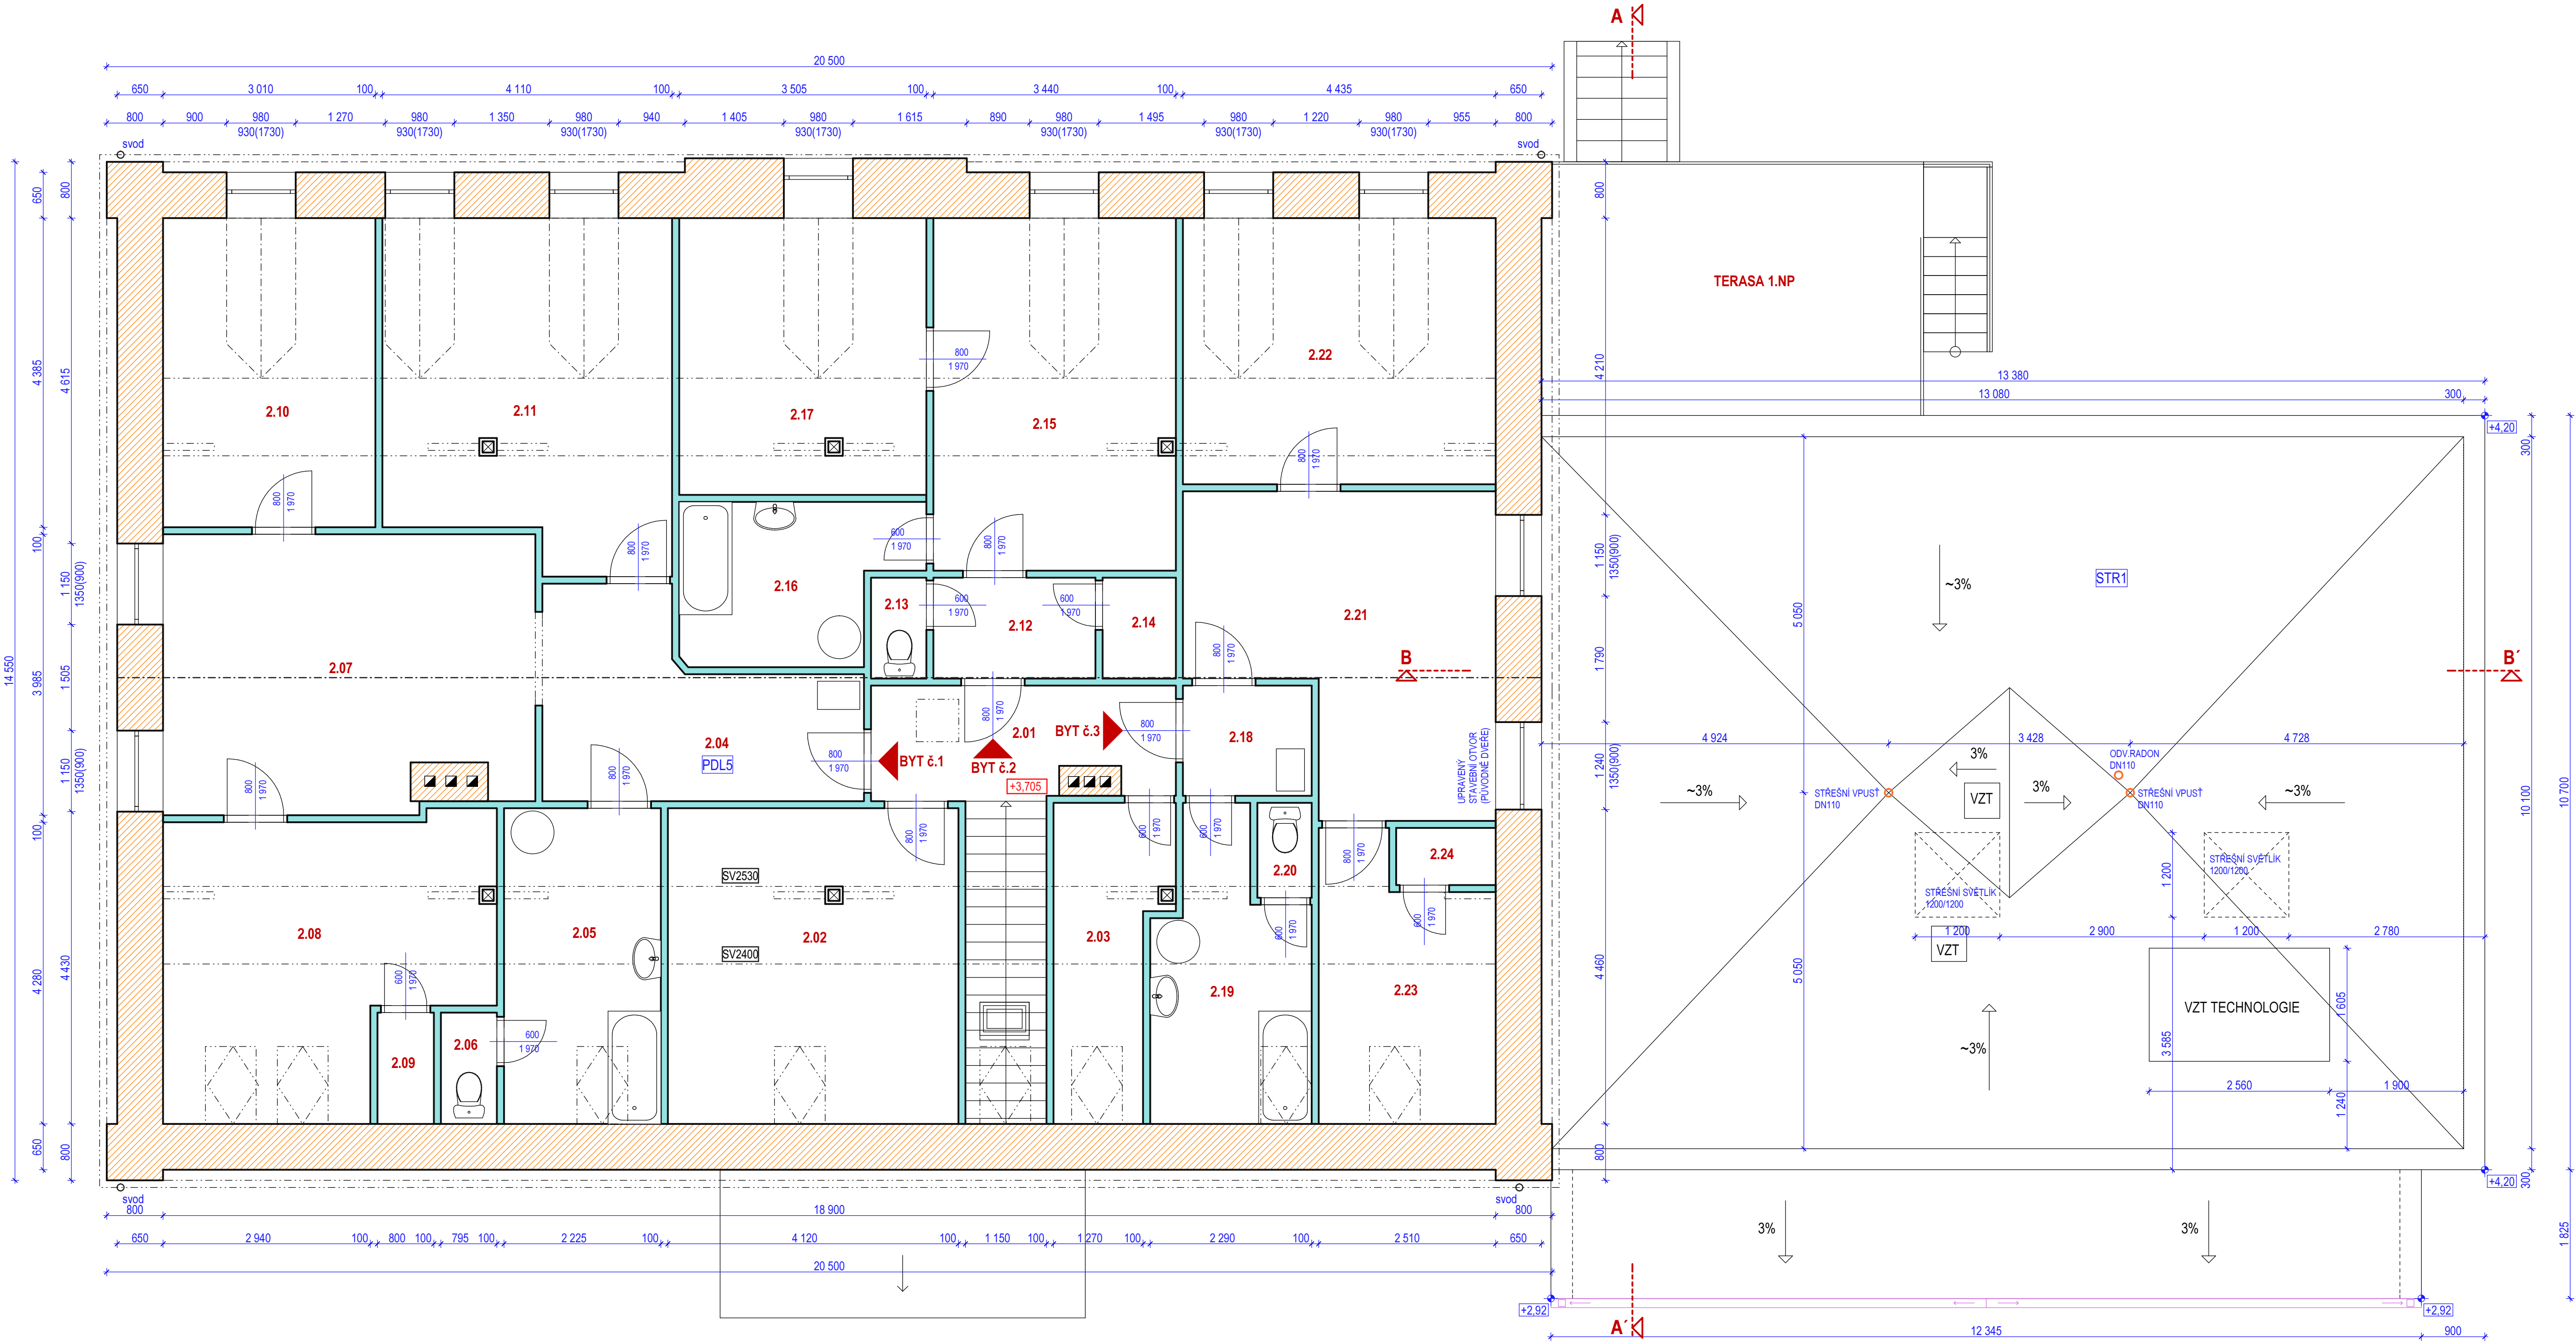


STR1 SKLADBA PLOCHÉ STŘECHY - CELKOVÁ PLOCHA 132,11m²

- KAČÍREK tl.50mm
- DRENAŽNÍ NOPOVÁ FOLIE DEKDREN T20 GARDEN
- GEOTEXTILIE FILTEK 500
- PVC FOLIE FATRAFOL 1,5mm
- GEOTEXTILIE FILTEK 500
- TEPELNÁ IZOLACE - EPS 150S tl.300mm + SPÁDOVÉ KLÍNY
- PAROTĚSNÁ VRSTVA - ELASTEK 40 SPECIAL MINERAL
- PENETRACE
- KCE STROPU - SPIROLL tl.250mm
- VZDUCHOVÁ INSTALAČNÍ MEZERA tl.290mm
- STROPNÍ PODHLED - SDK / KAZETOVÝ PODHLED

STR3 SKLADBA STŘECHY PŘÍSTŘEŠKU - CELKOVÁ PLOCHA 22,53m²

- PVC FOLIE - FATRAFOL 1,5mm
- GEOTEXTILIE FILTEK 500
- OSB 3 4PD tl.25mm
- KROKVE 80/140mm
- OBOUSTRANNE ZAVĚŠENÍ POMOCÍ PRKEN NEBO OSB (VZDUCHOVÁ MEZERA)
- SMRKOVÝ HRANOL 80/80mm
- SÍTKA PROTI HMYZU - CELOPLOŠNĚ
- HOBLOVANÁ PRKNA, EVROPSKÝ MODŘÍN 140/19mm (MEZERA MEZI PRKNY 5-10mm)

TABULKA MÍSTNOSTI				
OZN.	ÚČEL MÍSTNOSTI	PLOCHA	PODLAHOVÁ KRYTINA	POVRCH ZDI
2.01	CHODBA A SCHODIŠTĚ	11,84m²	DLAŽBA	SDK
2.02	SKLAD_1	18,40m²	DLAŽBA	SDK
2.03	SKLAD_2	6,48m²	DLAŽBA	SDK
BYT 2.1 91,95m²				
2.04	ZADVĚŘÍ	10,59m²	PVC	SDK
2.05	KOUPELNA	8,77m²	DLAŽBA	KER OBKLAD
2.06	WC	1,26m²	DLAŽBA	KER OBKLAD
2.07	OBYVACÍ POKOJ	20,11m²	PVC	SDK
2.08	KUCHYŇ	17,45m²	PVC	SDK
2.09	SPÍŽ	1,26m²	PVC	SDK
2.10	POKOJ	13,20m²	PVC	SDK
2.11	LOŽNICE	18,31m²	PVC	SDK
BYT 2.2 43,86m²				
2.12	ZADVĚŘÍ	3,29m²	DLAŽBA	SDK
2.13	WC	1,12m²	DLAŽBA	KER OBKLAD
2.14	SÁTNÍ	1,49m²	DLAŽBA	SDK
2.15	OBYTNÁ KUCHYŇ	17,20m²	PVC	SDK
2.16	KOUPELNA	7,00m²	DLAŽBA	KER OBKLAD
2.17	LOŽNICE	13,76m²	PVC	SDK
BYT 2.3 106,69m²				
2.18	ZADVĚŘÍ	2,85m²	DLAŽBA	SDK
2.19	KOUPELNA	8,41m²	DLAŽBA	KER OBKLAD
2.20	WC	1,04m²	DLAŽBA	KER OBKLAD
2.21	OBYVACÍ POKOJ	16,85m²	PVC	SDK
2.22	LOŽNICE	16,74m²	PVC	SDK
2.23	KUCHYŇ	9,17m²	PVC	SDK
2.24	SPÍŽ	1,14m²	PVC	SDK

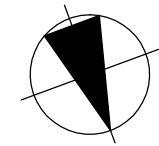

S

FORT 21 Tel., fax: 491 815 193, E-mail: fort21@fort21.cz, info@fort21.cz		Císlo par:	
Investor: Obec Nemojov, Dolní Nemojov 13, 544 61 Nemojov			
Akce: STAVEBNÍ ÚPRAVY OBJEKTU MATĚRSKÉ ŠKOLY č.p.100 PŘÍSTAVBA NOVÉ KUCHYNĚ, st.p.č.109 ,k.ú. Dolní Nemojov			
Místo stavby Dolní Nemojov č.p.100 k.ú. Dolní Nemojov	Název části díla: STAVEBNÍ ÚPRAVY OBJEKTU MATĚRSKÉ ŠKOLY č.p.100 PŘÍSTAVBA NOVÉ KUCHYNĚ, st.p.č.109 ,k.ú. Dolní Nemojov		
Kraj Královéhradecký	Název přílohy: D.1.1.2.1.4 VÝKRES STŘECHY + 2.NP - 1:50		
MO Dvůr Králové nad Labem	Stupeň: DSP + DVD	Datum: říjen 2024	Císlo přílohy: D.1.1
Ing. Tomáš Valášek Odpovědný projektant:	podpis		
Navrhl, vypracoval: Karel Balšán	podpis		
Kontroloval: Ing. Tomáš Valášek	podpis		
Číslo zakázky: 24232			