


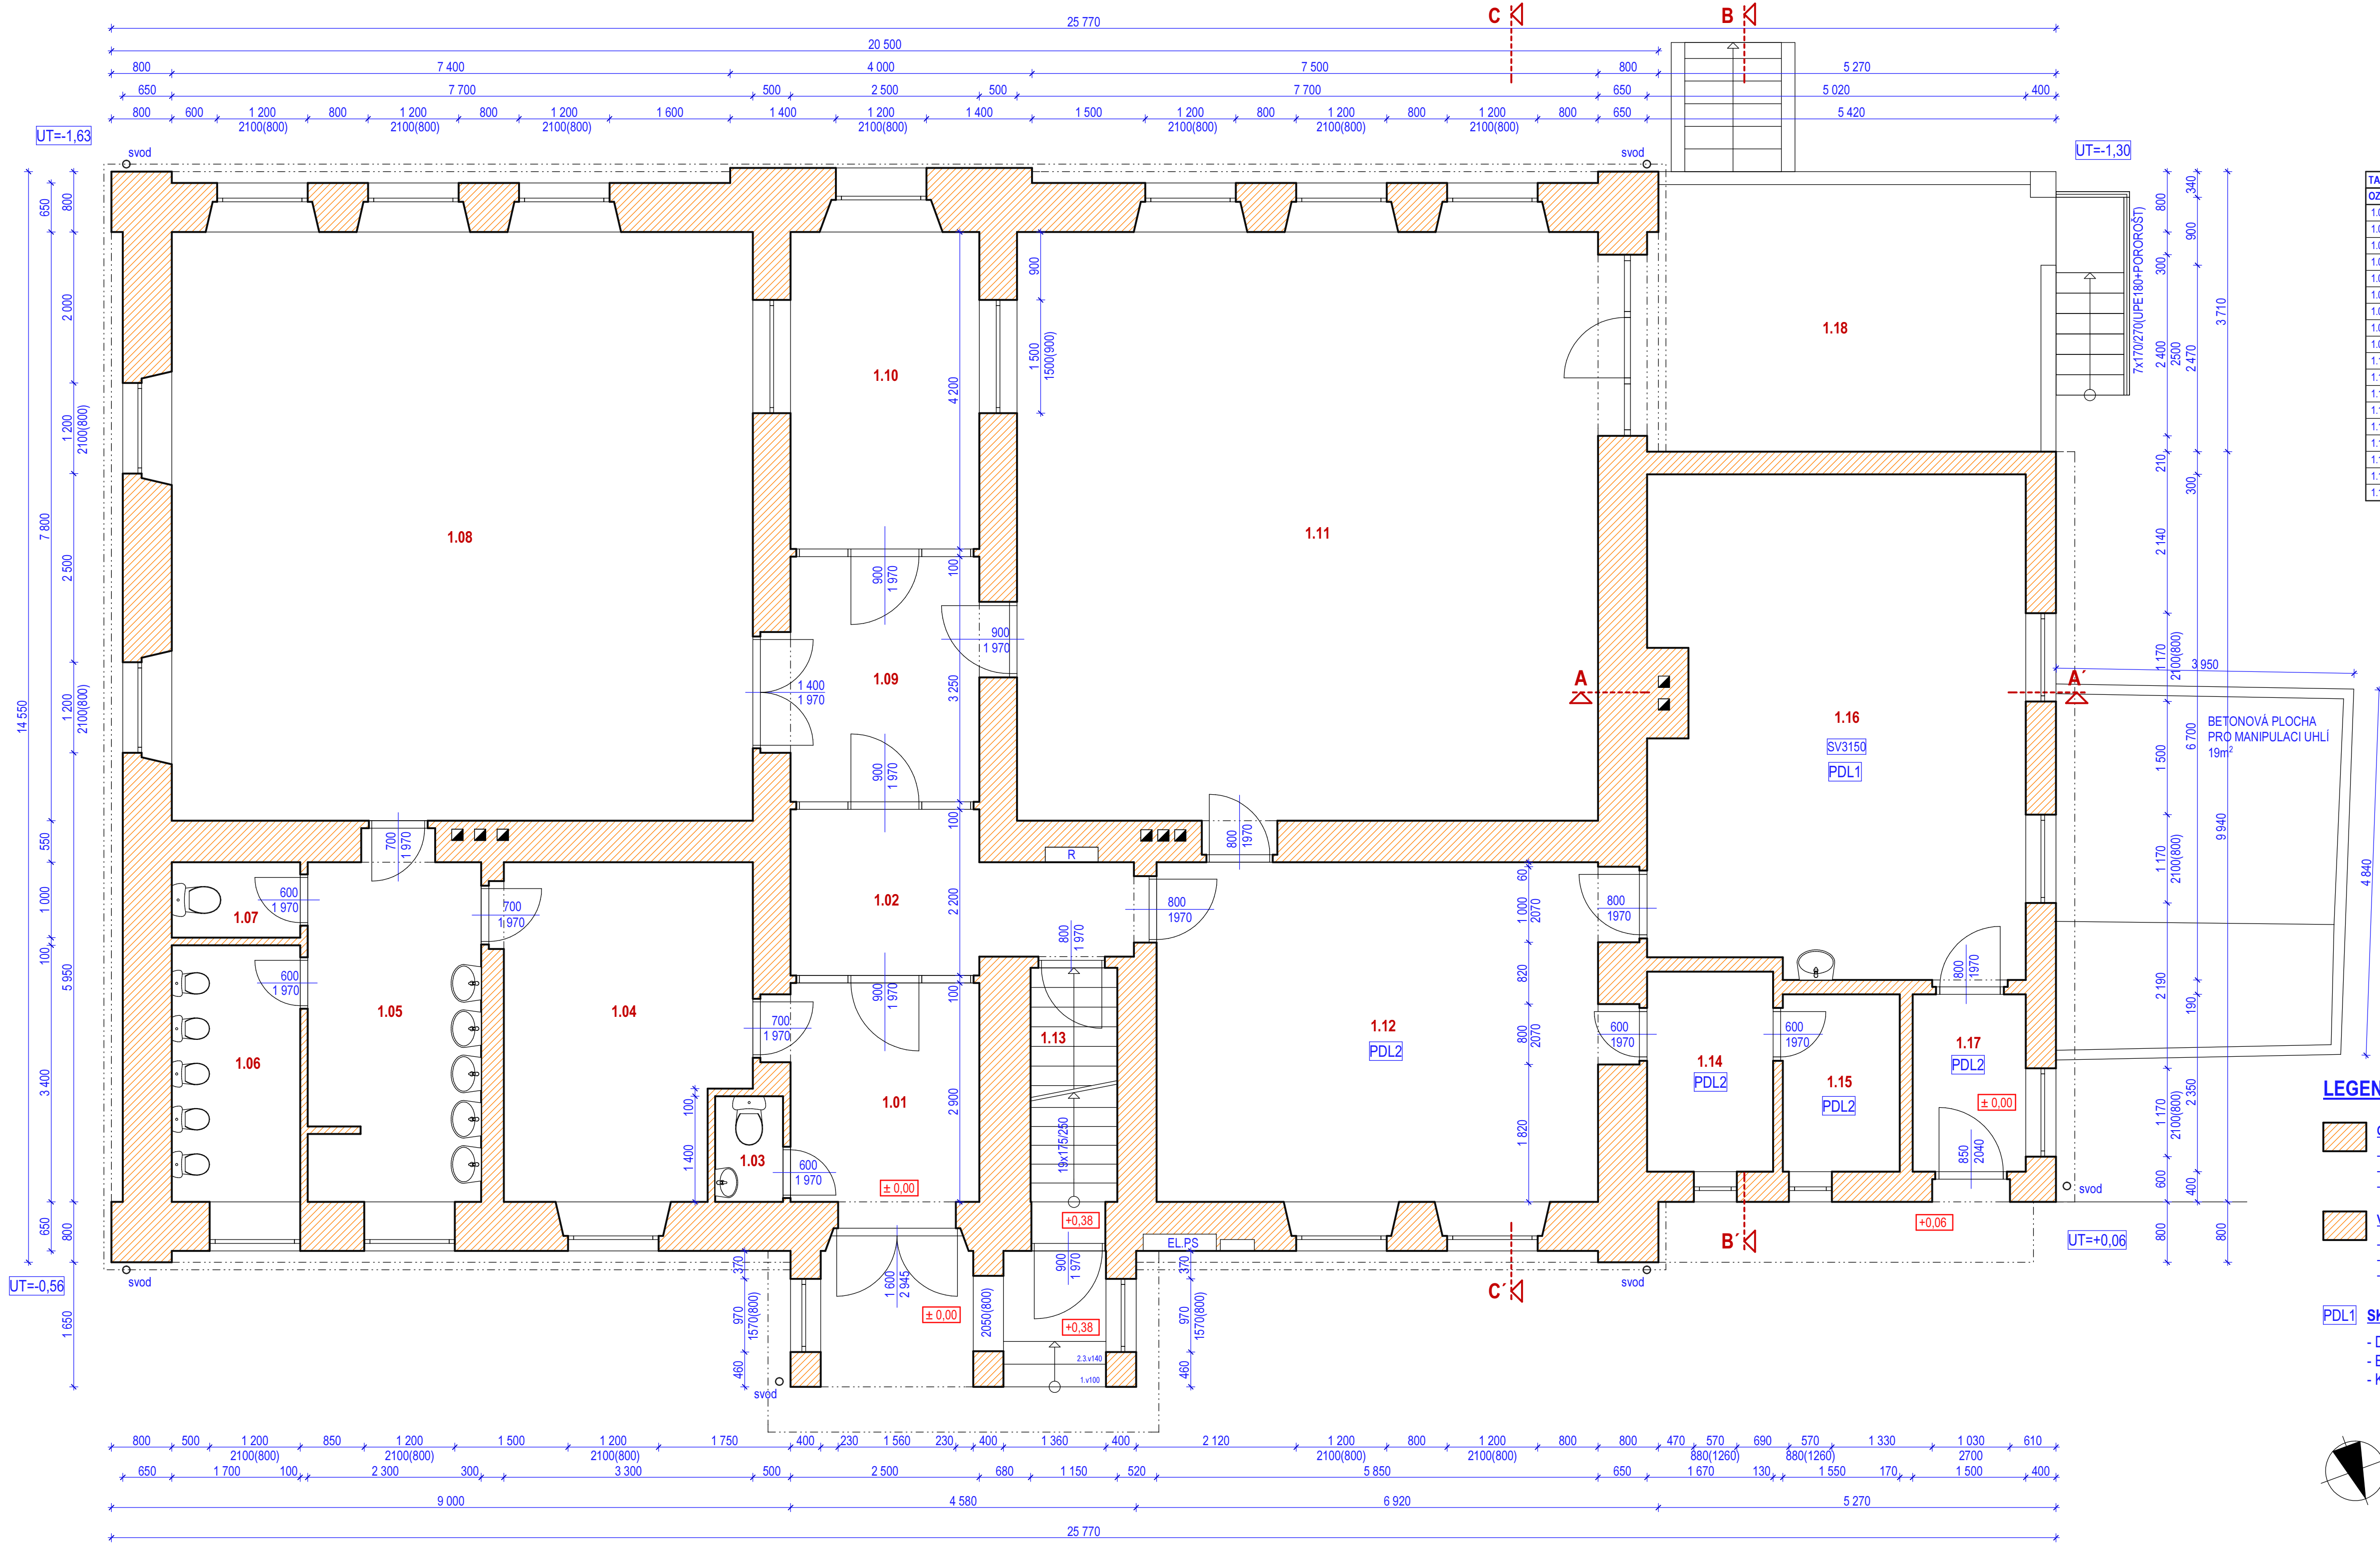

OZN.	ÚČEL MÍSTNOSTI	PLOCHA	PODLAHOVÁ KRYTINA	POVRCH ZDI	POVRCH STROPY
1.01	ZADVĚŘÍ	7,25m²	PVC	VÁPENNÁ OMÍTKA	VÁPENNÁ OMÍTKA
1.02	CHODBA	8,06m²	PVC	VÁPENNÁ OMÍTKA	VÁPENNÁ OMÍTKA
1.03	WC PERSONAL	1,26m²	DLAŽBA	KER OBKLAD	VÁPENNÁ OMÍTKA
1.04	ŠATNA DĚTI	13,95m²	PVC	VÁPENNÁ OMÍTKA	VÁPENNÁ OMÍTKA
1.05	UMÝVÁRNA DĚTI	10,35m²	DLAŽBA	KER OBKLAD	VÁPENNÁ OMÍTKA
1.06	WC DĚTI	5,78m²	DLAŽBA	KER OBKLAD	VÁPENNÁ OMÍTKA
1.07	WC PERSONAL	1,70m²	DLAŽBA	KER OBKLAD	VÁPENNÁ OMÍTKA
1.08	HERNA-LEHÁRNA	60,06m²	KOBRECE	VÁPENNÁ OMÍTKA	VÁPENNÁ OMÍTKA
1.09	CHODBA	8,13m²	PVC	VÁPENNÁ OMÍTKA	VÁPENNÁ OMÍTKA
1.10	ŘEDITELNA	10,50m²	PVC	VÁPENNÁ OMÍTKA	VÁPENNÁ OMÍTKA
1.11	UČEBNA	60,06m²	PVC	VÁPENNÁ OMÍTKA	VÁPENNÁ OMÍTKA
1.12	KUCHYŇ	26,32m²	DLAŽBA	KER OBKLAD	VÁPENNÁ OMÍTKA
1.13	SCHODIŠTĚ	3,57m²	PISKOVEC	VÁPENNÁ OMÍTKA	VÁPENNÁ OMÍTKA
1.14	SKLAD POTRAVIN	4,43m²	DLAŽBA	KER OBKLAD	VÁPENNÁ OMÍTKA
1.15	SKLAD POTRAVIN	3,64m²	DLAŽBA	KER OBKLAD	VÁPENNÁ OMÍTKA
1.16	JIDELNA	32,43m²	DLAŽBA	VÁPENNÁ OMÍTKA	VÁPENNÁ OMÍTKA
1.17	ZADVĚŘÍ JIDELNA	3,52m²	DLAŽBA	KER OBKLAD	VÁPENNÁ OMÍTKA
1.18	TERASA	20,11m²	BET DLAŽBA	VÁPENNÁ OMÍTKA	VÁPENNÁ OMÍTKA

LEGENDA MATERIÁLŮ, SKLADBY KONSTRUKCÍ

OBVODOVÉ ZDIVO

- VÁPENNÁ OMÍTKA
- CP NA MVC 650/400/300mm
- VNEJŠÍ FASÁDNÍ OMÍTKA

VNITŘNÍ ZDIVO


- VÁPENNÁ OMÍTKA
- CP NA MVC (RÚŽNÉ TLOUŠTKY)
- VÁPENNÁ OMÍTKA

PDL1 SKLADBA PODLAHY 1.NP

- DLAŽBA
- BETON
- KCE STROPY

PDL2 SKLADBA PODLAHY 1.NP

- DLAŽBA
- BETON
- HYDROIZOLACE
- BETON
- ROSTLÝ TERÉN

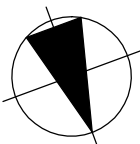

S

FORT 21 s.r.o. Fort 21 s.r.o., Lidická 21, Jaroměř - Josefův, 551 02 Tel., fax: 491 815 193, E-mail: fort21@fort21.cz, info@fort21.cz		Číslo paré:
Investor: Obec Nemojov, Dolní Nemojov 13, 544 61 Nemojov		
Akce: STAVEBNÍ ÚPRAVY OBJEKTU MATEŘSKÉ ŠKOLY č.p.100 PŘÍSTAVBA NOVE KUCHYNĚ, st.p.č.109 ,k.ú. Dolní Nemojov		
Místo stavby: Dolní Nemojov č.p.100 st.p.č.109 k.ú. Dolní Nemojov	Název části díla: STAVEBNÍ ÚPRAVY OBJEKTU MATEŘSKÉ ŠKOLY č.p.100 PŘÍSTAVBA NOVE KUCHYNĚ, st.p.č.109 ,k.ú. Dolní Nemojov	
Kraj: Královéhradecký	Název přílohy: D.1 PŮDORYS 1.NP	
MU: Dvůr Králové nad Labem		
Odpovědný projektant: Ing. Tomáš Valášek		
Návrh vypracoval: Karel Balšán		
Kontroloval: Ing. Tomáš Valášek		
Stupeň: DŠP + DVD	Datum: říjen 2024	Číslo přílohy: D.1.2
DOKUMENTACE PRO POVOLENÍ STAVBY DOKUMENTACE PRO VYBĚR DODAVATELE	Číslo zakázky: 24232	