


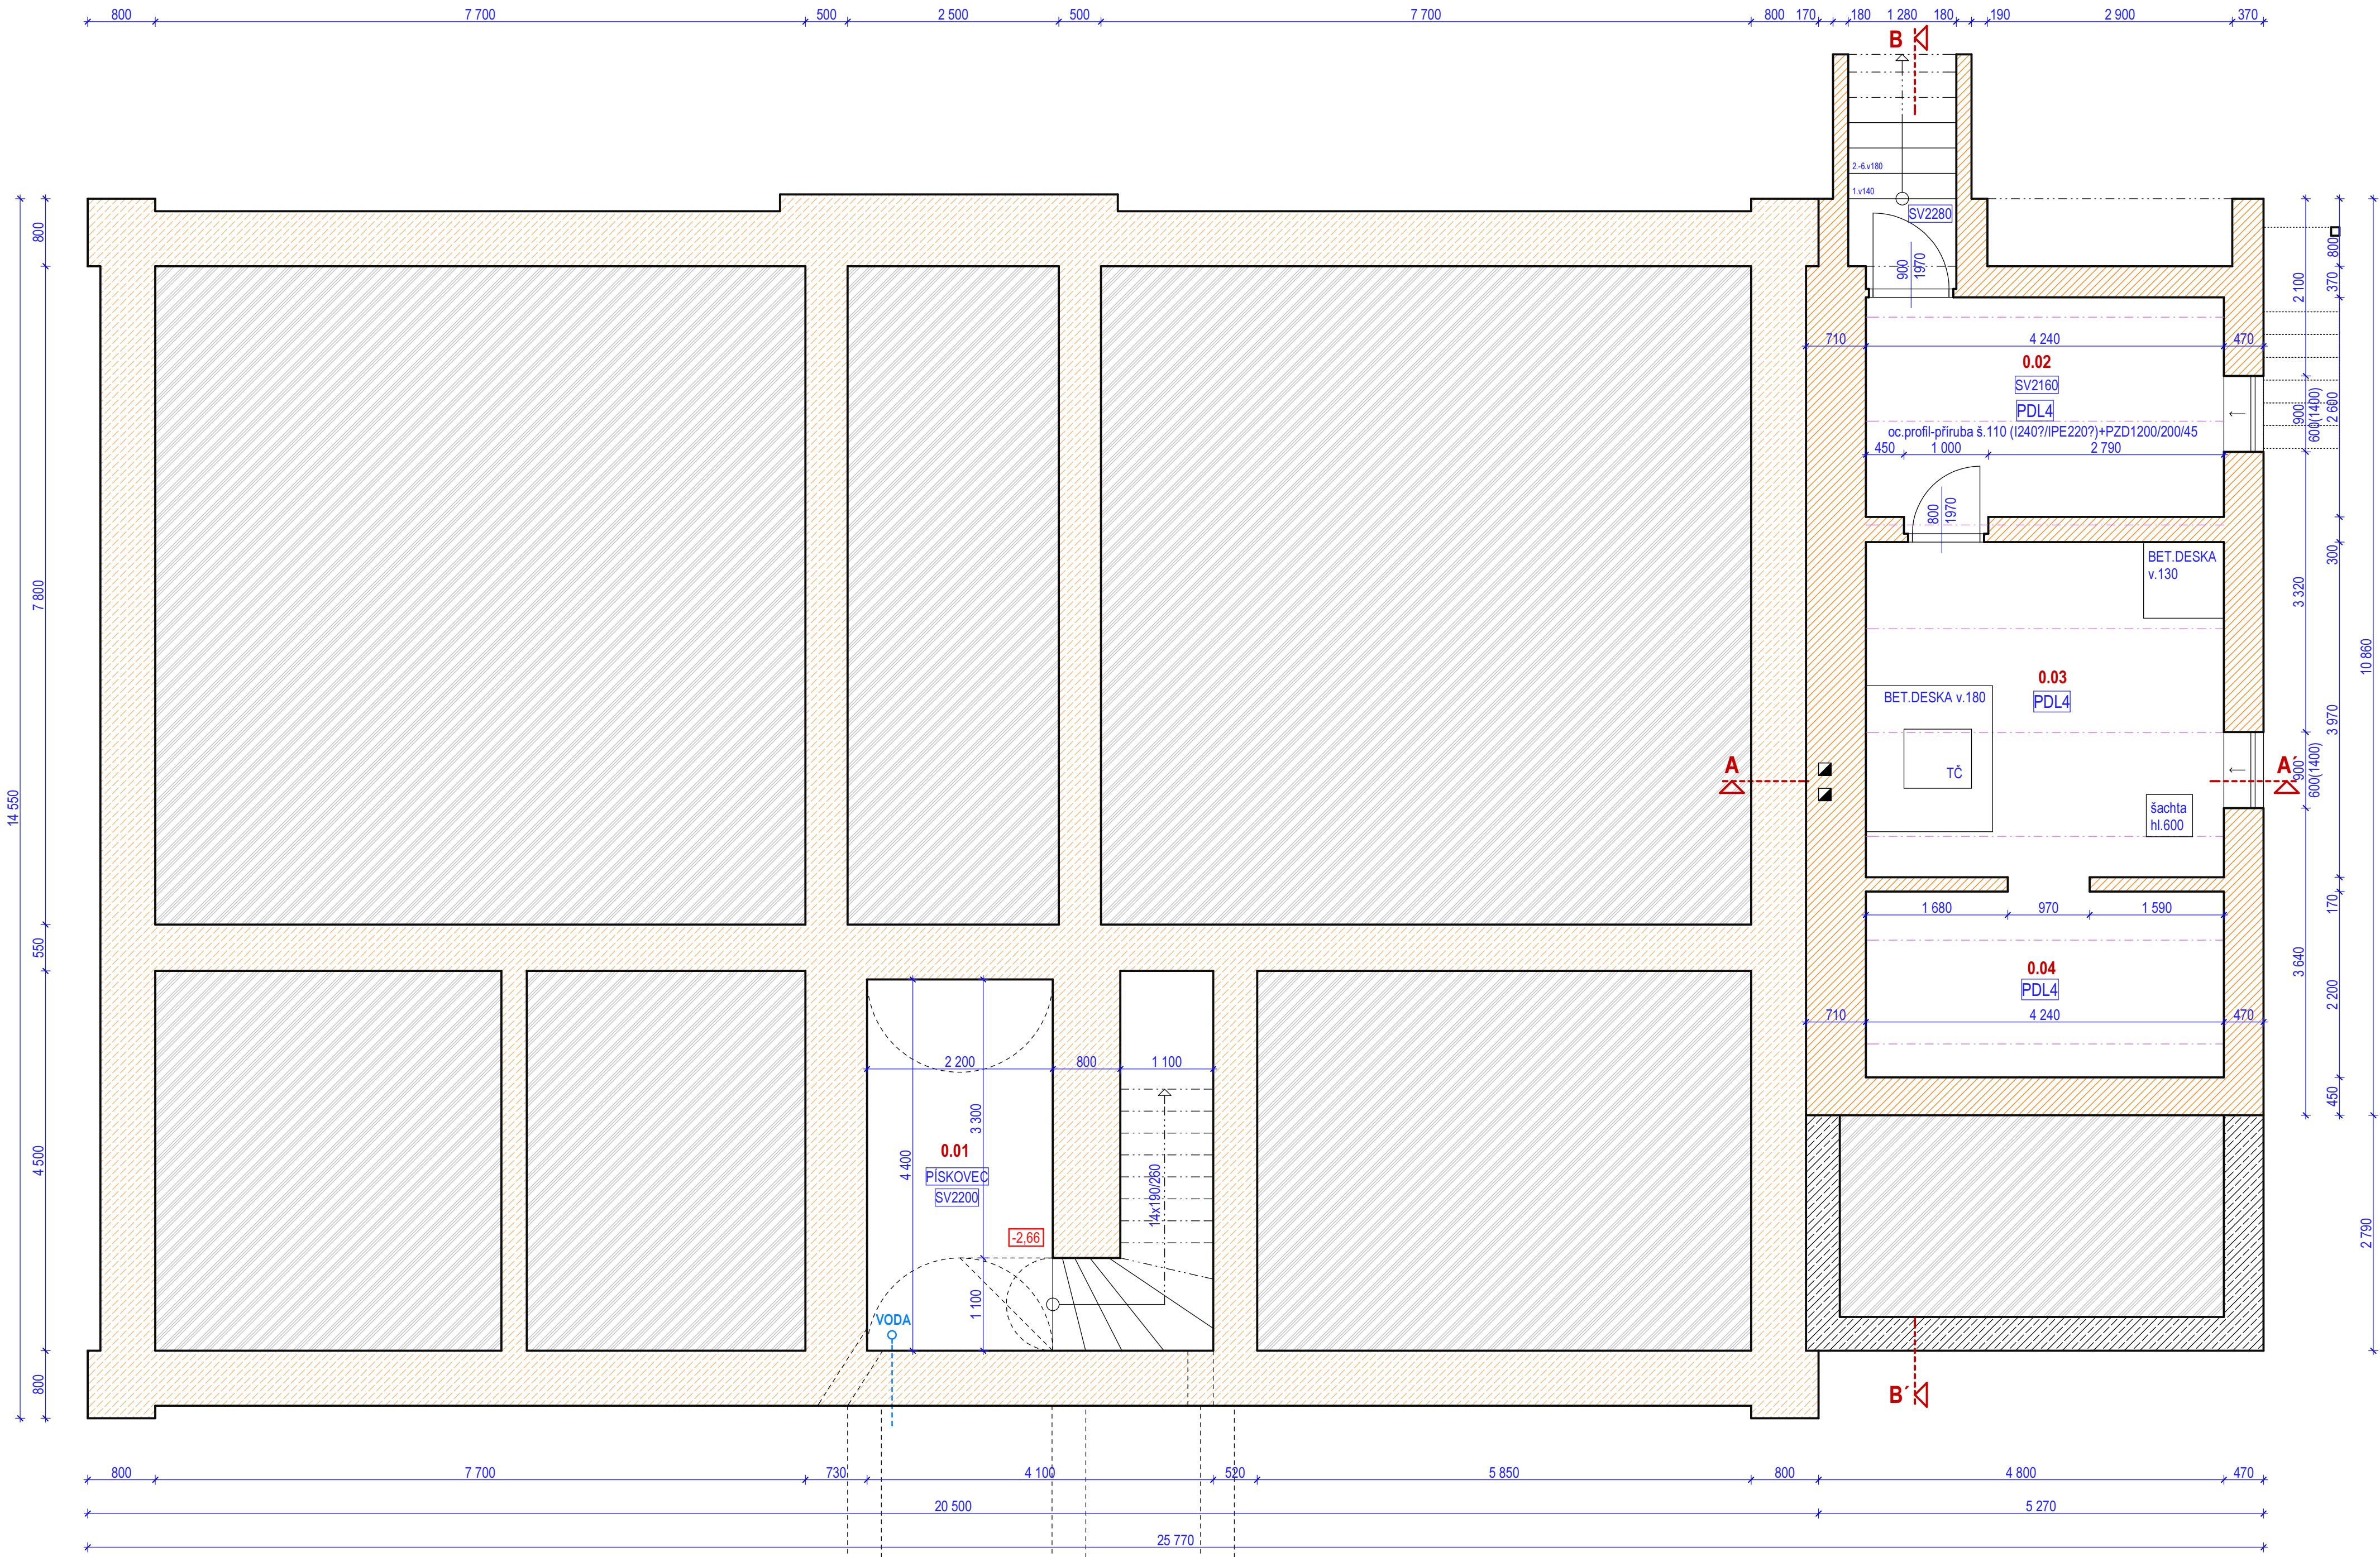

TABULKA MÍSTNOSTI				
QZN.	ÚČEL MÍSTNOSTI	PLOCHA	PODLAHOVÁ KRYTINA	POVRCH ZDI
0.01	SKLAD_1	13,85m²	PÍSKOVEC	PÍSKOVEC
0.02	SKLAD_2	11,02m²	BETON	VÁPENNÁ OMÍTKA
0.03	TECHNICKÁ MÍSTNOST	16,83m²	BETON	VÁPENNÁ OMÍTKA
0.04	SKLAD_3	9,33m²	BETON	VÁPENNÁ OMÍTKA

LEGENDA MATERIÁLŮ,SKLADBY KONSTRUKCÍ

- OBVODOVÉ ZDÍVO**
- VÁPENNÁ OMÍTKA
 - CP NA MVC 650-400-300mm
 - VNĚJŠÍ FASÁDNÍ OMÍTKA
- VNITŘNÍ ZDÍVO**
- VÁPENNÁ OMÍTKA
 - CP NA MVC (RŮZNÉ TLOUŠTKY)
 - VÁPENNÁ OMÍTKA
- PÍSKOVEC**

PDL4 SKLADBA PODLAHY 1.PP

- BETON
- HYDROIZOLACE
- BETON
- ROSTLÝ TERÉN

FORT 21 s.r.o. 		Fort 21 s.r.o., Lidická 21, Jaroměř - Josefov, 551 02 Tel., fax: 491 815 193, E-mail: fort21@fort21.cz, info@fort21.cz		Číslo paré:
Investor:		Obec Nemojov, Dolní Nemojov 13, 544 61 Nemojov		
Akce:		STAVEBNÍ ÚPRAVY OBJEKTU MATEŘSKÉ ŠKOLY č.p.100 PŘÍSTAVBA NOVE KUCHYNĚ, st.p.č.109 ,k.ú. Dolní Nemojov		
Místo stavby	Dolní Nemojov č.p.100 st.p.č.109 k.ú. Dolní Nemojov	Název části díla:		
Kraj	Královéhradecký	STAVEBNÍ ÚPRAVY OBJEKTU MATEŘSKÉ ŠKOLY č.p.100 PŘÍSTAVBA NOVE KUCHYNĚ, st.p.č.109 ,k.ú. Dolní Nemojov		
MU	Dvůr Králové nad Labem	Název přílohy:		
Odpovědný projektant:	podpis	D.2 PŮDORYS 1.PP		říjen 2024 <