


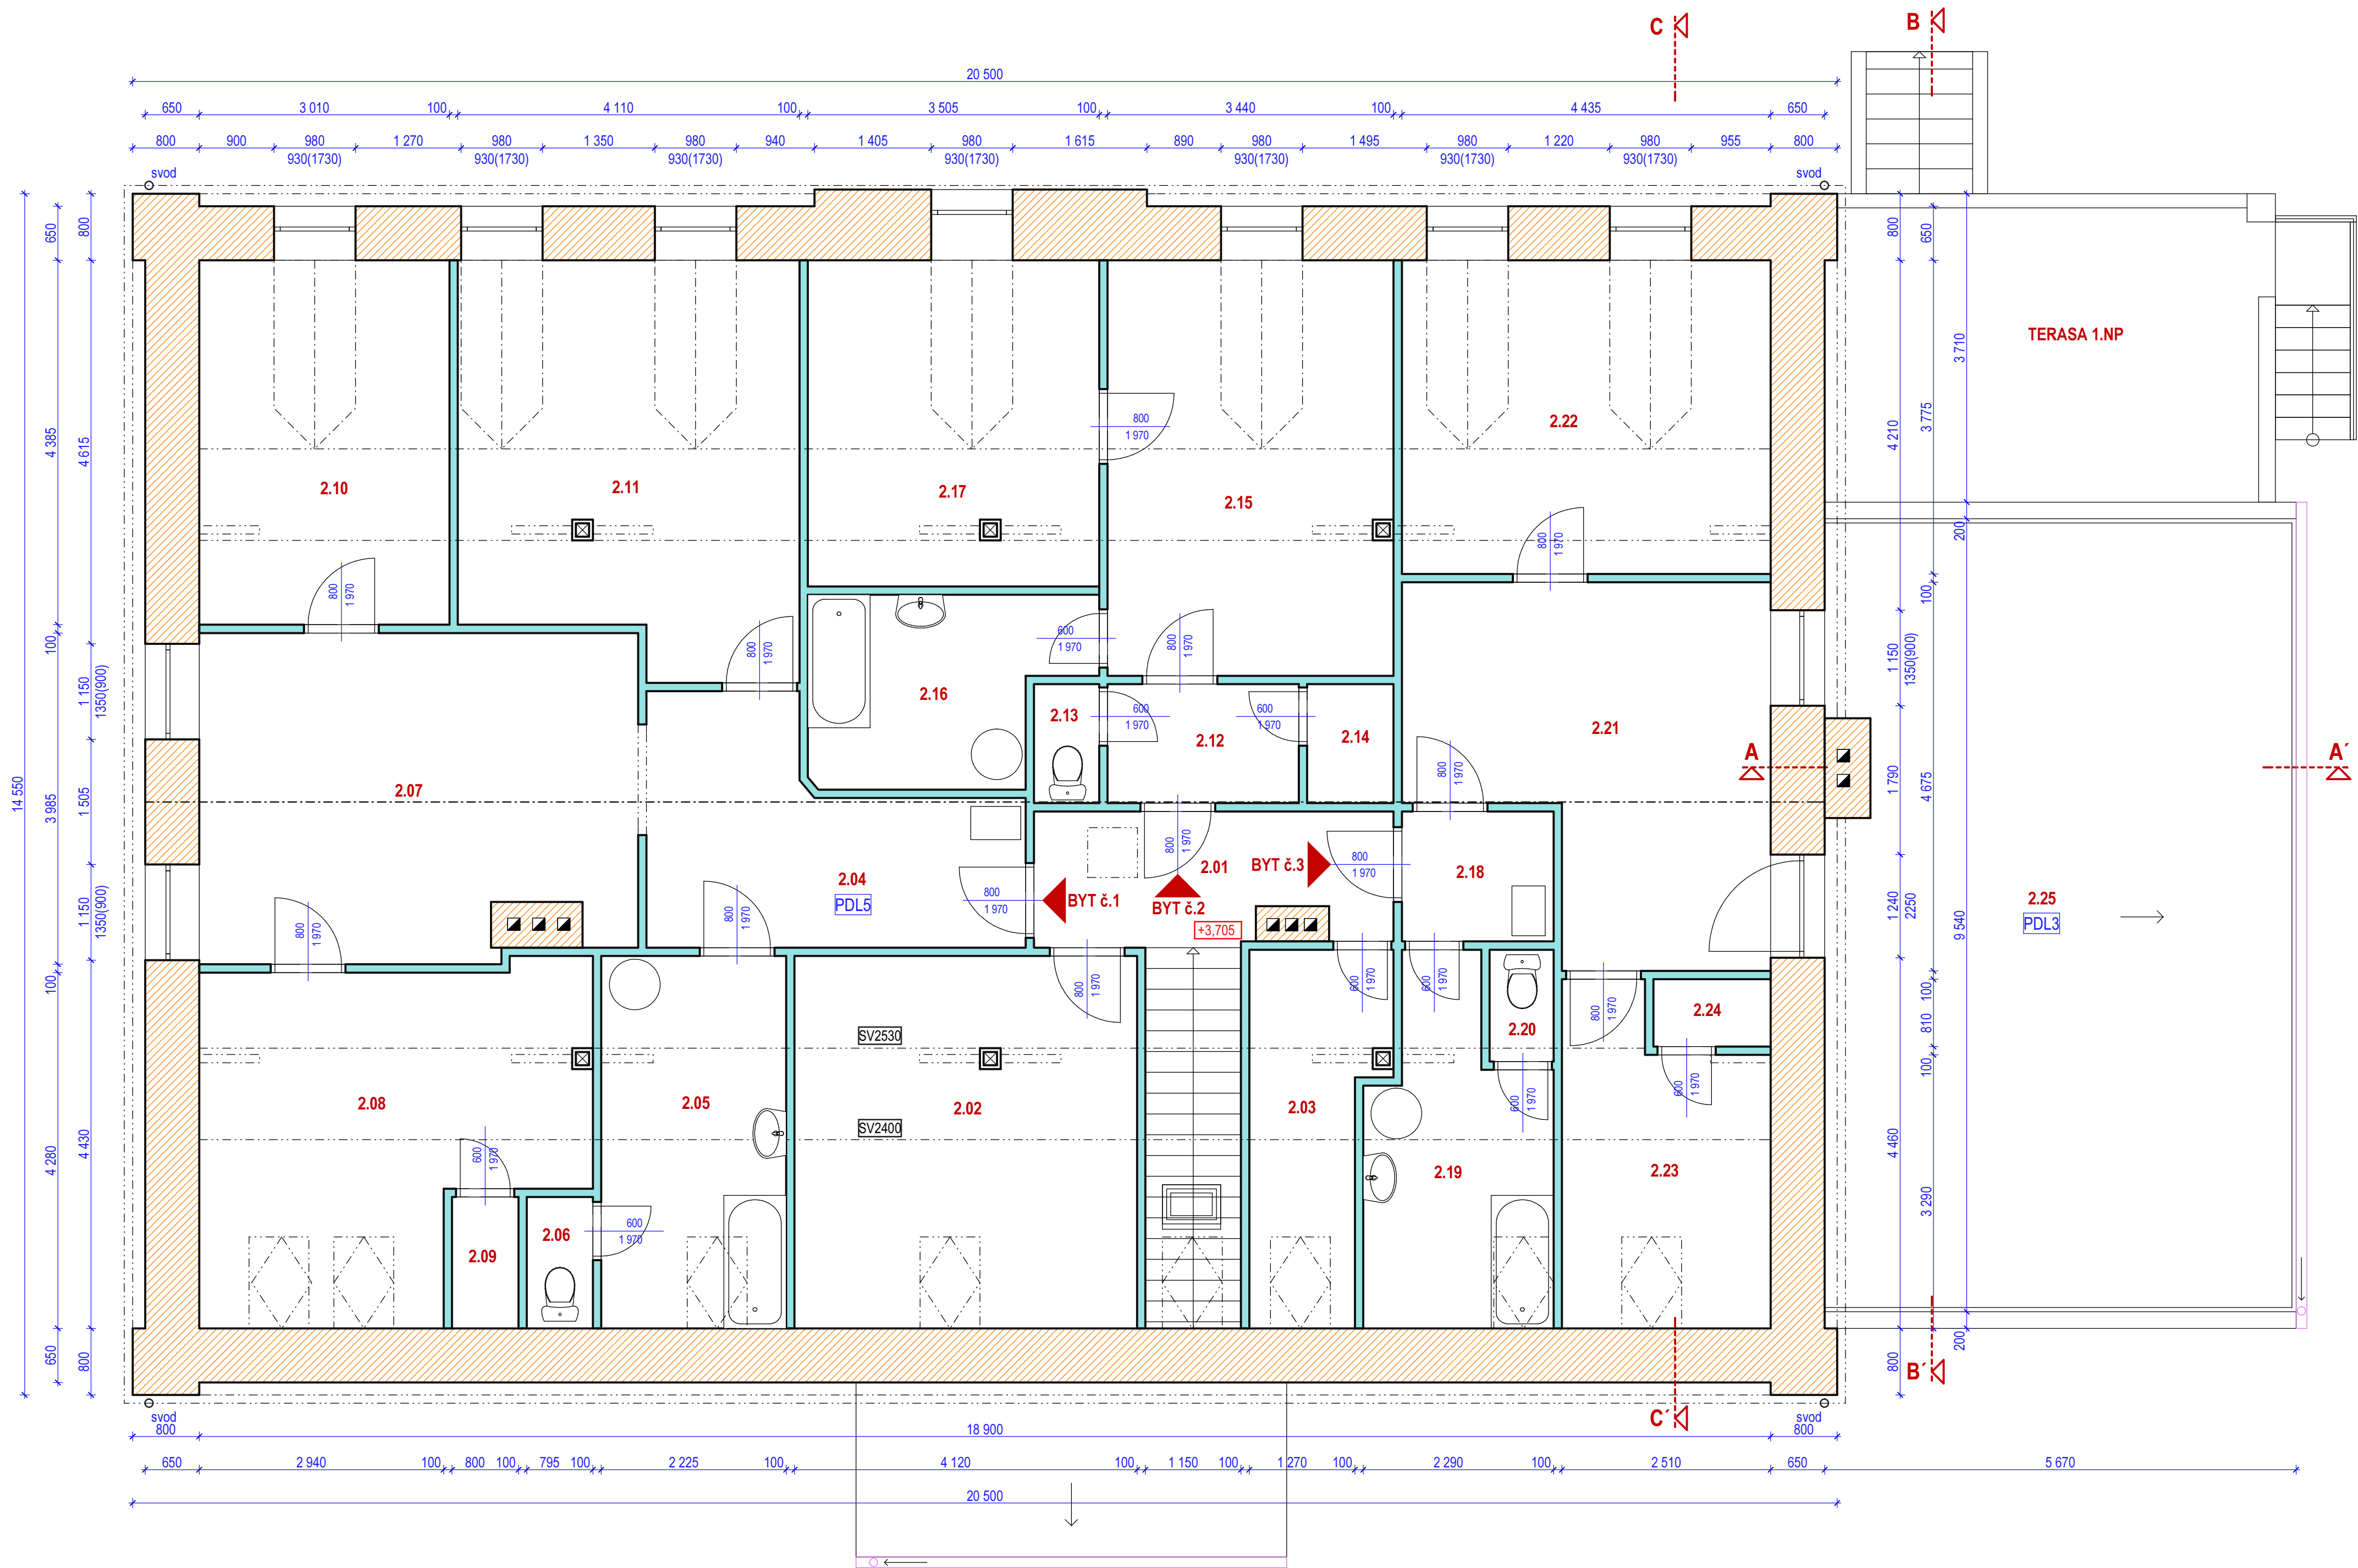

TABULKA MÍSTNOSTÍ				
OZN.	ÚČEL MÍSTNOSTI	PLOCHA	PODLAHOVÁ KRYTINA	POVRCH ZDI
2.01	CHODBA A SCHODIŠTĚ	11,84m²	DLAŽBA	SDK
2.02	SKLAD_1	18,46m²	DLAŽBA	SDK
2.03	SKLAD_2	6,46m²	DLAŽBA	SDK
BYT č.1 91,95m²				
2.04	ZÁVĚRÍ	10,59m²	PVC	SDK
2.05	KOUPELNA	8,77m²	DLAŽBA	KER OBKLAD
2.06	WC	1,26m²	DLAŽBA	KER OBKLAD
2.07	OBYVACÍ POKOJ	20,11m²	PVC	SDK
2.08	KUCHYŇ	17,45m²	PVC	SDK
2.09	SPÍŽ	1,26m²	PVC	SDK
2.10	POKOJ	13,20m²	PVC	SDK
2.11	LOŽNICE	19,31m²	PVC	SDK
BYT č.2 43,86m²				
2.12	ZÁVĚRÍ	3,29m²	DLAŽBA	SDK
2.13	WC	1,12m²	DLAŽBA	KER OBKLAD
2.14	ŠATNA	1,49m²	DLAŽBA	SDK
2.15	OBYTNÁ KUCHYŇ	17,20m²	PVC	SDK
2.16	KOUPELNA	7,00m²	DLAŽBA	KER OBKLAD
2.17	LOŽNICE	13,76m²	PVC	SDK
BYT č.3 106,69m²				
2.18	ZÁVĚRÍ	2,85m²	DLAŽBA	SDK
2.19	KOUPELNA	8,41m²	DLAŽBA	KER OBKLAD
2.20	WC	1,04m²	DLAŽBA	KER OBKLAD
2.21	OBYVACÍ POKOJ	16,85m²	PVC	SDK
2.22	LOŽNICE	16,74m²	PVC	SDK
2.23	KUCHYŇ	9,17m²	PVC	SDK
2.24	SPÍŽ	1,14m²	PVC	SDK
2.25	TERASA	50,49m²	BET DLAŽBA	

LEGENDA MATERIÁLŮ,SKLADBY KONSTRUKCÍ

- OBVODOVÉ ZDÍVO**
- VÁPENNÁ OMÍTKA
 - CP NA MVC 650/400/300mm
 - VNĚJŠÍ FASÁDNÍ OMÍTKA
- VNITŘNÍ ZDÍVO**
- VÁPENNÁ OMÍTKA
 - CP NA MVC (RŮZNÉ TLOUŠTKY)
 - VÁPENNÁ OMÍTKA

PDL5 SKLADBA PODLAHY 2.NP

- PLOVOUCÍ PODLAHA
- KROČEJOVÁ IZOLACE
- TRÁMOVÁ KCE STROPU
- PRKENNÝ ZÁKLOP
- OMÍTKA

PDL3 SKLADBA TERASY 2.NP

- DLAŽBA
- BETON
- HYDROIZOLACE
- KCE STROPU
- OMÍTKA

FORT 21 s.r.o. Tel., fax: 491 815 193, E-mail: fort21@fort21.cz, info@fort21.cz		Fort 21 s.r.o., Lidická 21, Jaroměř - Josefův, 551 02		Číslo paré:
Investor:		Obec Nemojov, Dolní Nemojov 13, 544 61 Nemojov		
Akce:		STAVEBNÍ ÚPRAVY OBJEKTU MATEŘSKÉ ŠKOLY č.p.100 PŘÍSTAVBA NOVÉ KUCHYNĚ, st.p.č.109 ,k.ú. Dolní Nemojov		
Místo stavby	Dolní Nemojov č.p.100 st.p.č.109 k.ú. Dolní Nemojov	Název části díla: STAVEBNÍ ÚPRAVY OBJEKTU MATEŘSKÉ ŠKOLY č.p.100 PŘÍSTAVBA NOVÉ KUCHYNĚ, st.p.č.109 ,k.ú. Dolní Nemojov		
Kraj	Královéhradecký	Název přílohy:		
MÚ	Dvůr Králové nad Labem	D.3 PŮDORYS 2.NP		
Odpovědný projektant:	podpis	DSP + DVD		
Ing. Tomáš Valášek	podpis	DOKUMENTACE PRO POVOLENÍ STAVBY		
Navrhl, vypracoval:	podpis	DOKUMENTACE PRO VYBĚR DODAVATELE		
Karel Balšán	podpis	říjen 2024		
Kontroloval:	podpis	Číslo zakázky:		
Ing. Tomáš Valášek	podpis	24232		
Číslo přílohy:				D.1.2