



JIŽNÍ POHLED

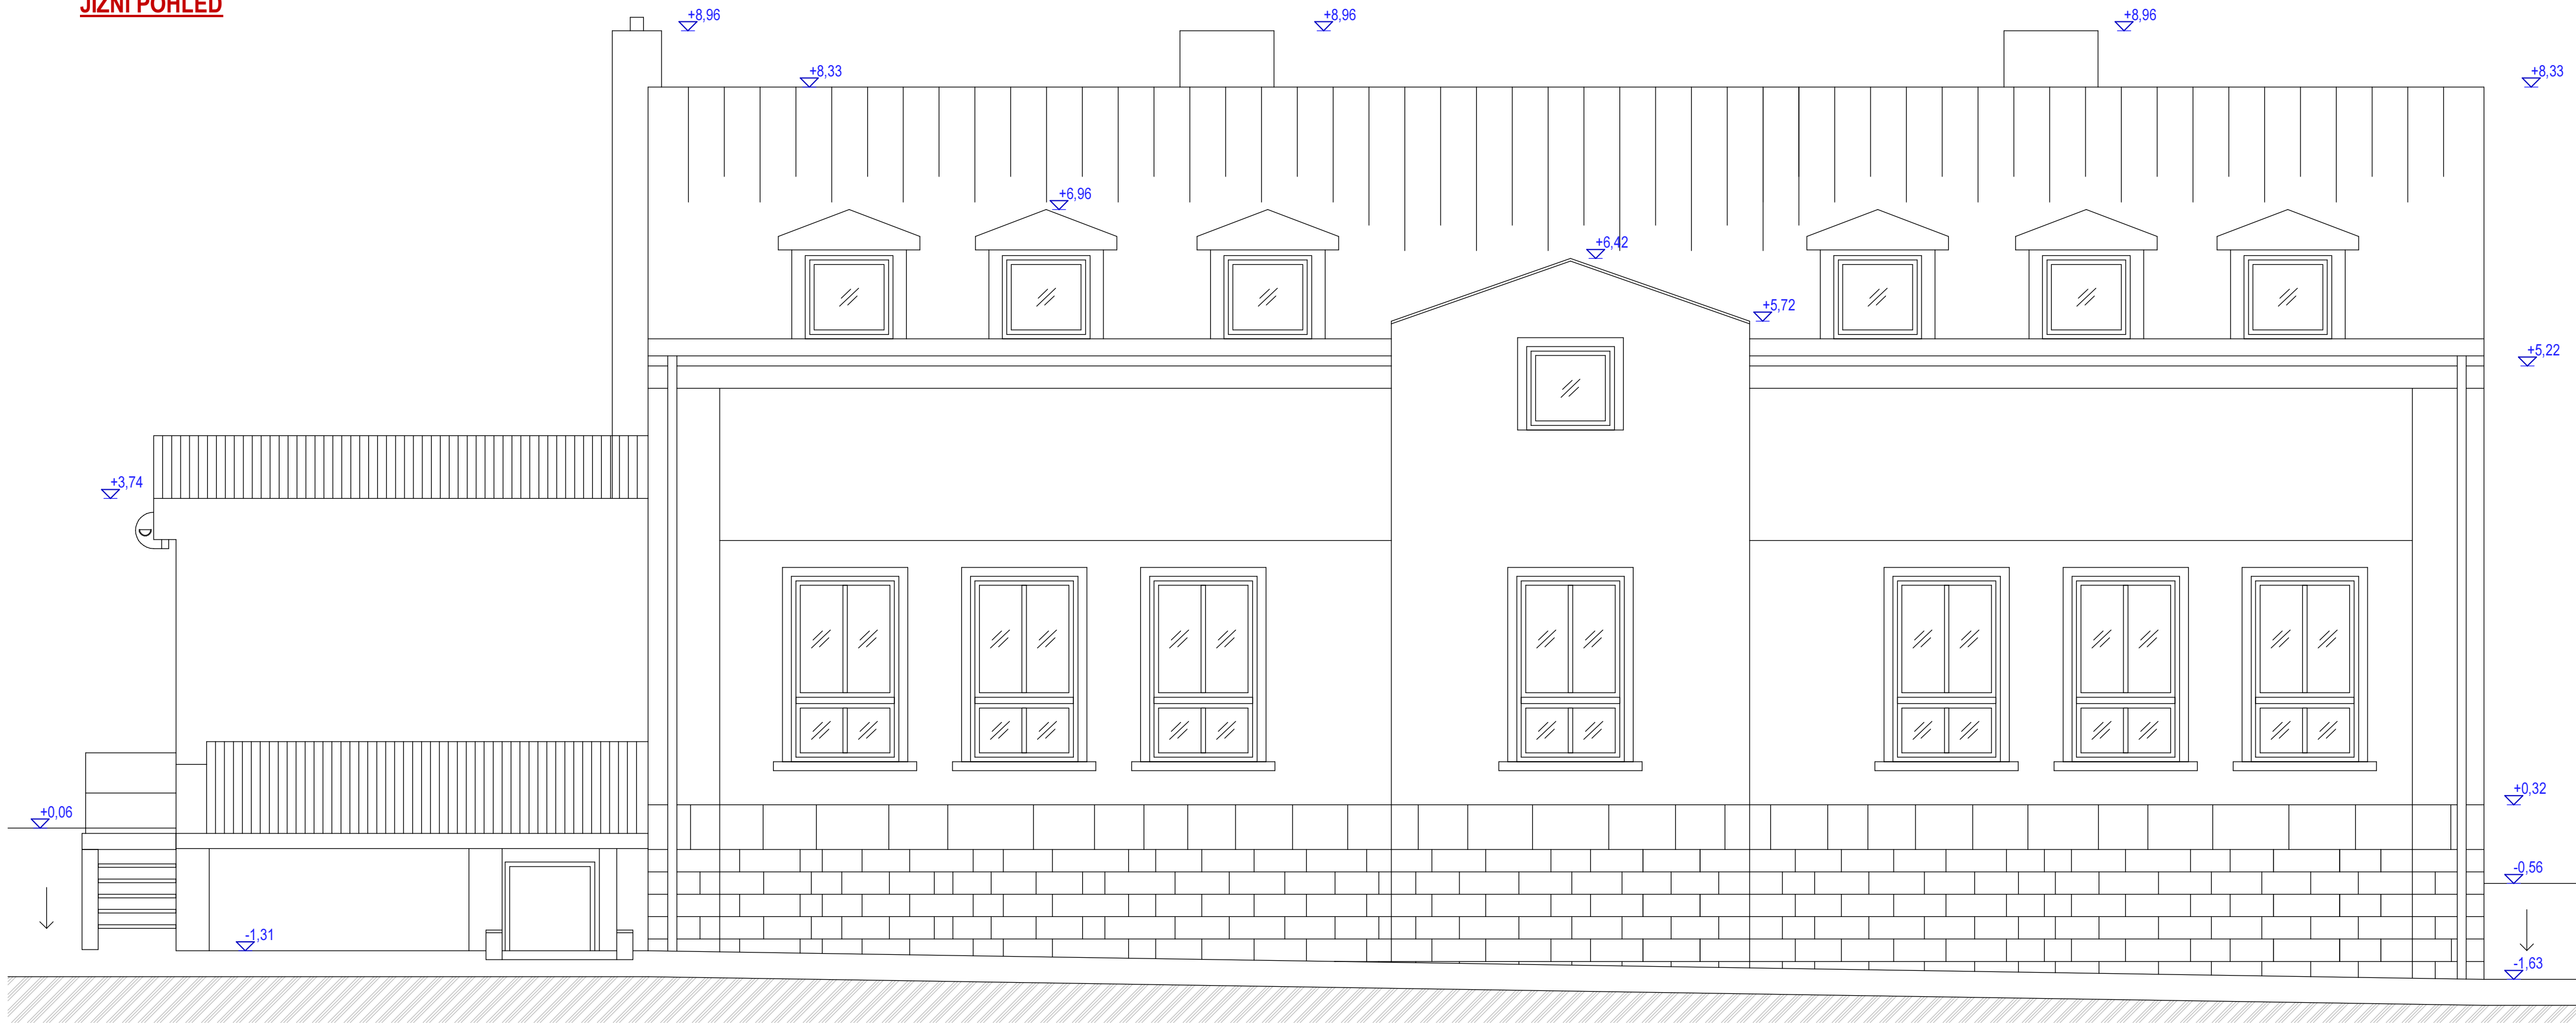

ZÁPADNÍ POHLED

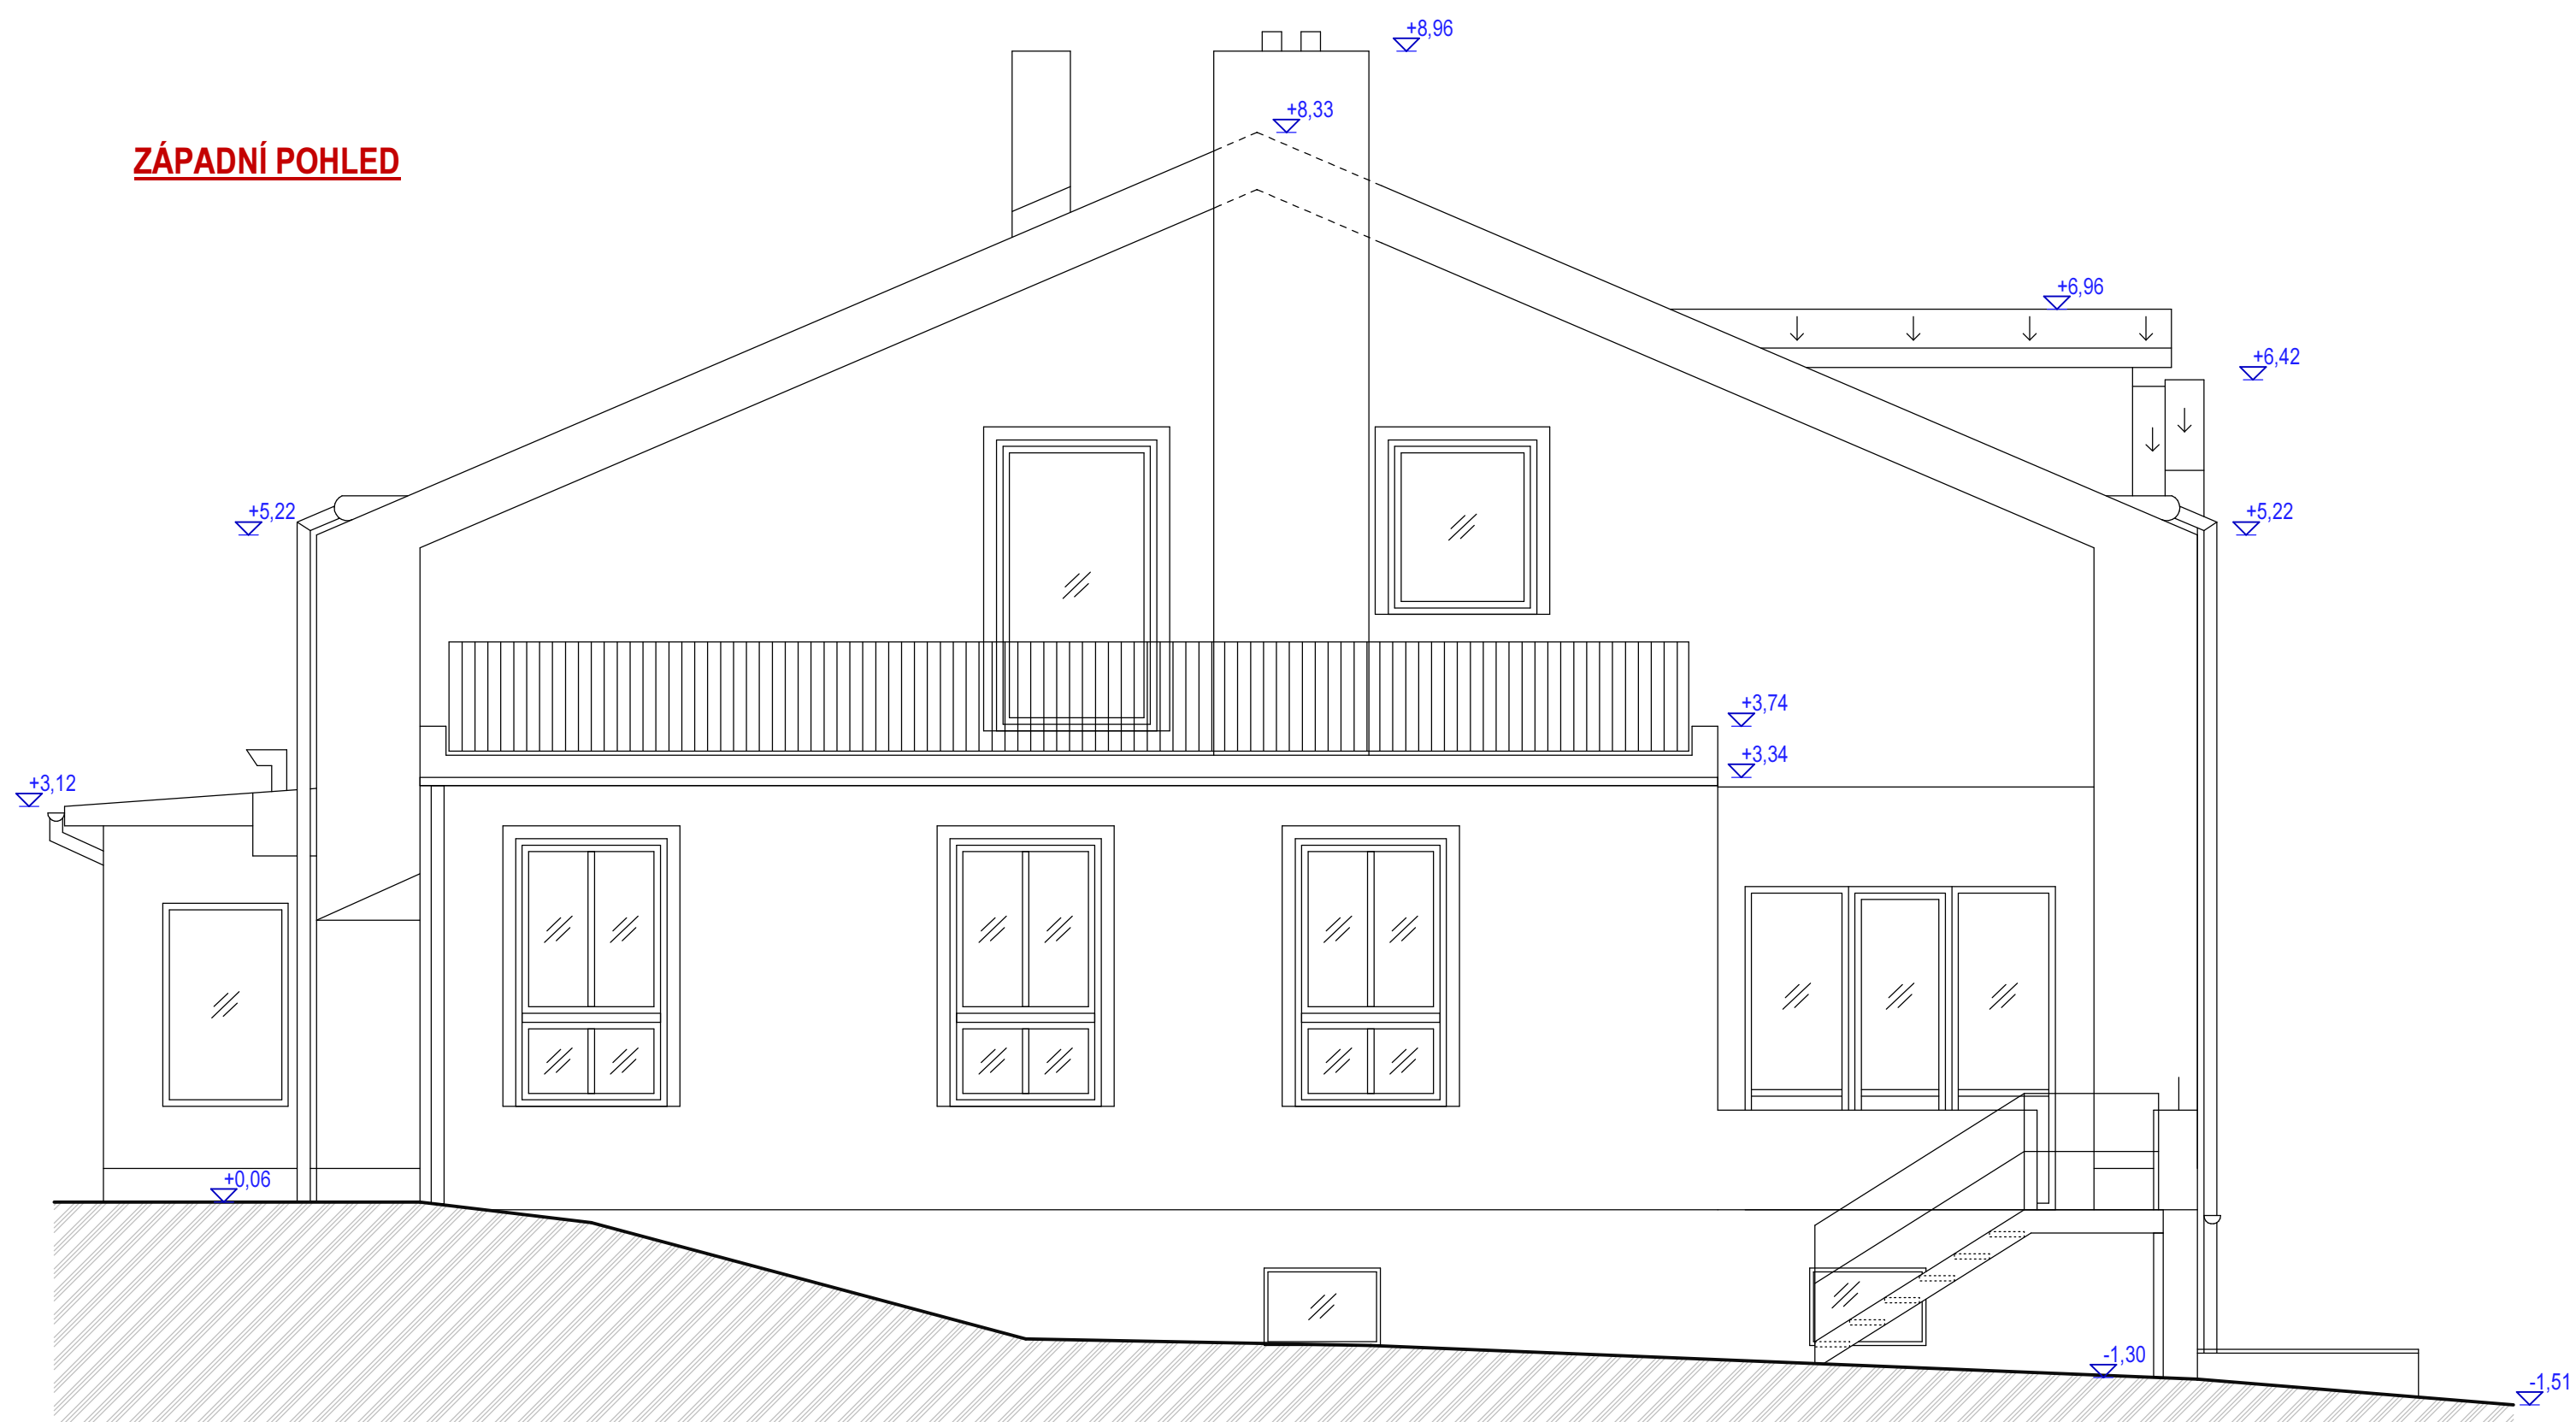

LEGENDA MATERIÁLŮ

- FASÁDA - PROBARVENÁ SILIKONOVÁ OMÍTKA, BARVA ŽLUTÁ / ORANŽOVÁ
SOKL - PÍSKOVEC
OKNA - DŘEVĚNÁ EUROOKNA, IZ.DVOJSKLO, BARVA HNĚDÁ
DVEŘE - DŘEVĚNÉ, IZ.DVOJSKLO, BARVA HNĚDÁ
STŘEŠNÍ KRYTINA - PLECHOVÁ, SKLÁDANÉ PROFILOVANÉ ŠABLONY, BARVA HNĚDÁ
KLEMPÍRSKÉ PRVKY - POZINK.PLECH, BARVA HNĚDÁ

FORT 21 s.r.o. Fort 21 s.r.o., Lidická 21, Jaroměř - Josefov, 551 02 Tel., fax: 491 815 193, E-mail: fort21@fort21.cz, info@fort21.cz		Číslo paré:
Investor: Obec Nemojov, Dolní Nemojov 13, 544 61 Nemojov		
Akce: STAVEBNÍ ÚPRAVY OBJEKTU MATEŘSKÉ ŠKOLY č.p.100 PŘÍSTAVBA NOVE KUCHYNĚ, st.p.č.109 ,k.ú. Dolní Nemojov		
Místo stavby: Dolní Nemojov č.p.100 st.p.č.109 k.ú. Dolní Nemojov	Název části díla: STAVEBNÍ ÚPRAVY OBJEKTU MATEŘSKÉ ŠKOLY č.p.100 PŘÍSTAVBA NOVE KUCHYNĚ, st.p.č.109 ,k.ú. Dolní Nemojov	
Kraj: Královéhradecký	Název přílohy:	
MU: Dvůr Králové nad Labem	Odpovědný projektant: podpis Ing.Tomáš Valášek	
Stupeň: DSP + DVD		Datum: říjen 2024
Návrh vypracoval: podpis Karel Balšán		Číslo přílohy: D.1.2
Kontroloval: podpis Ing.Tomáš Valášek		Číslo zakázky: 24232