

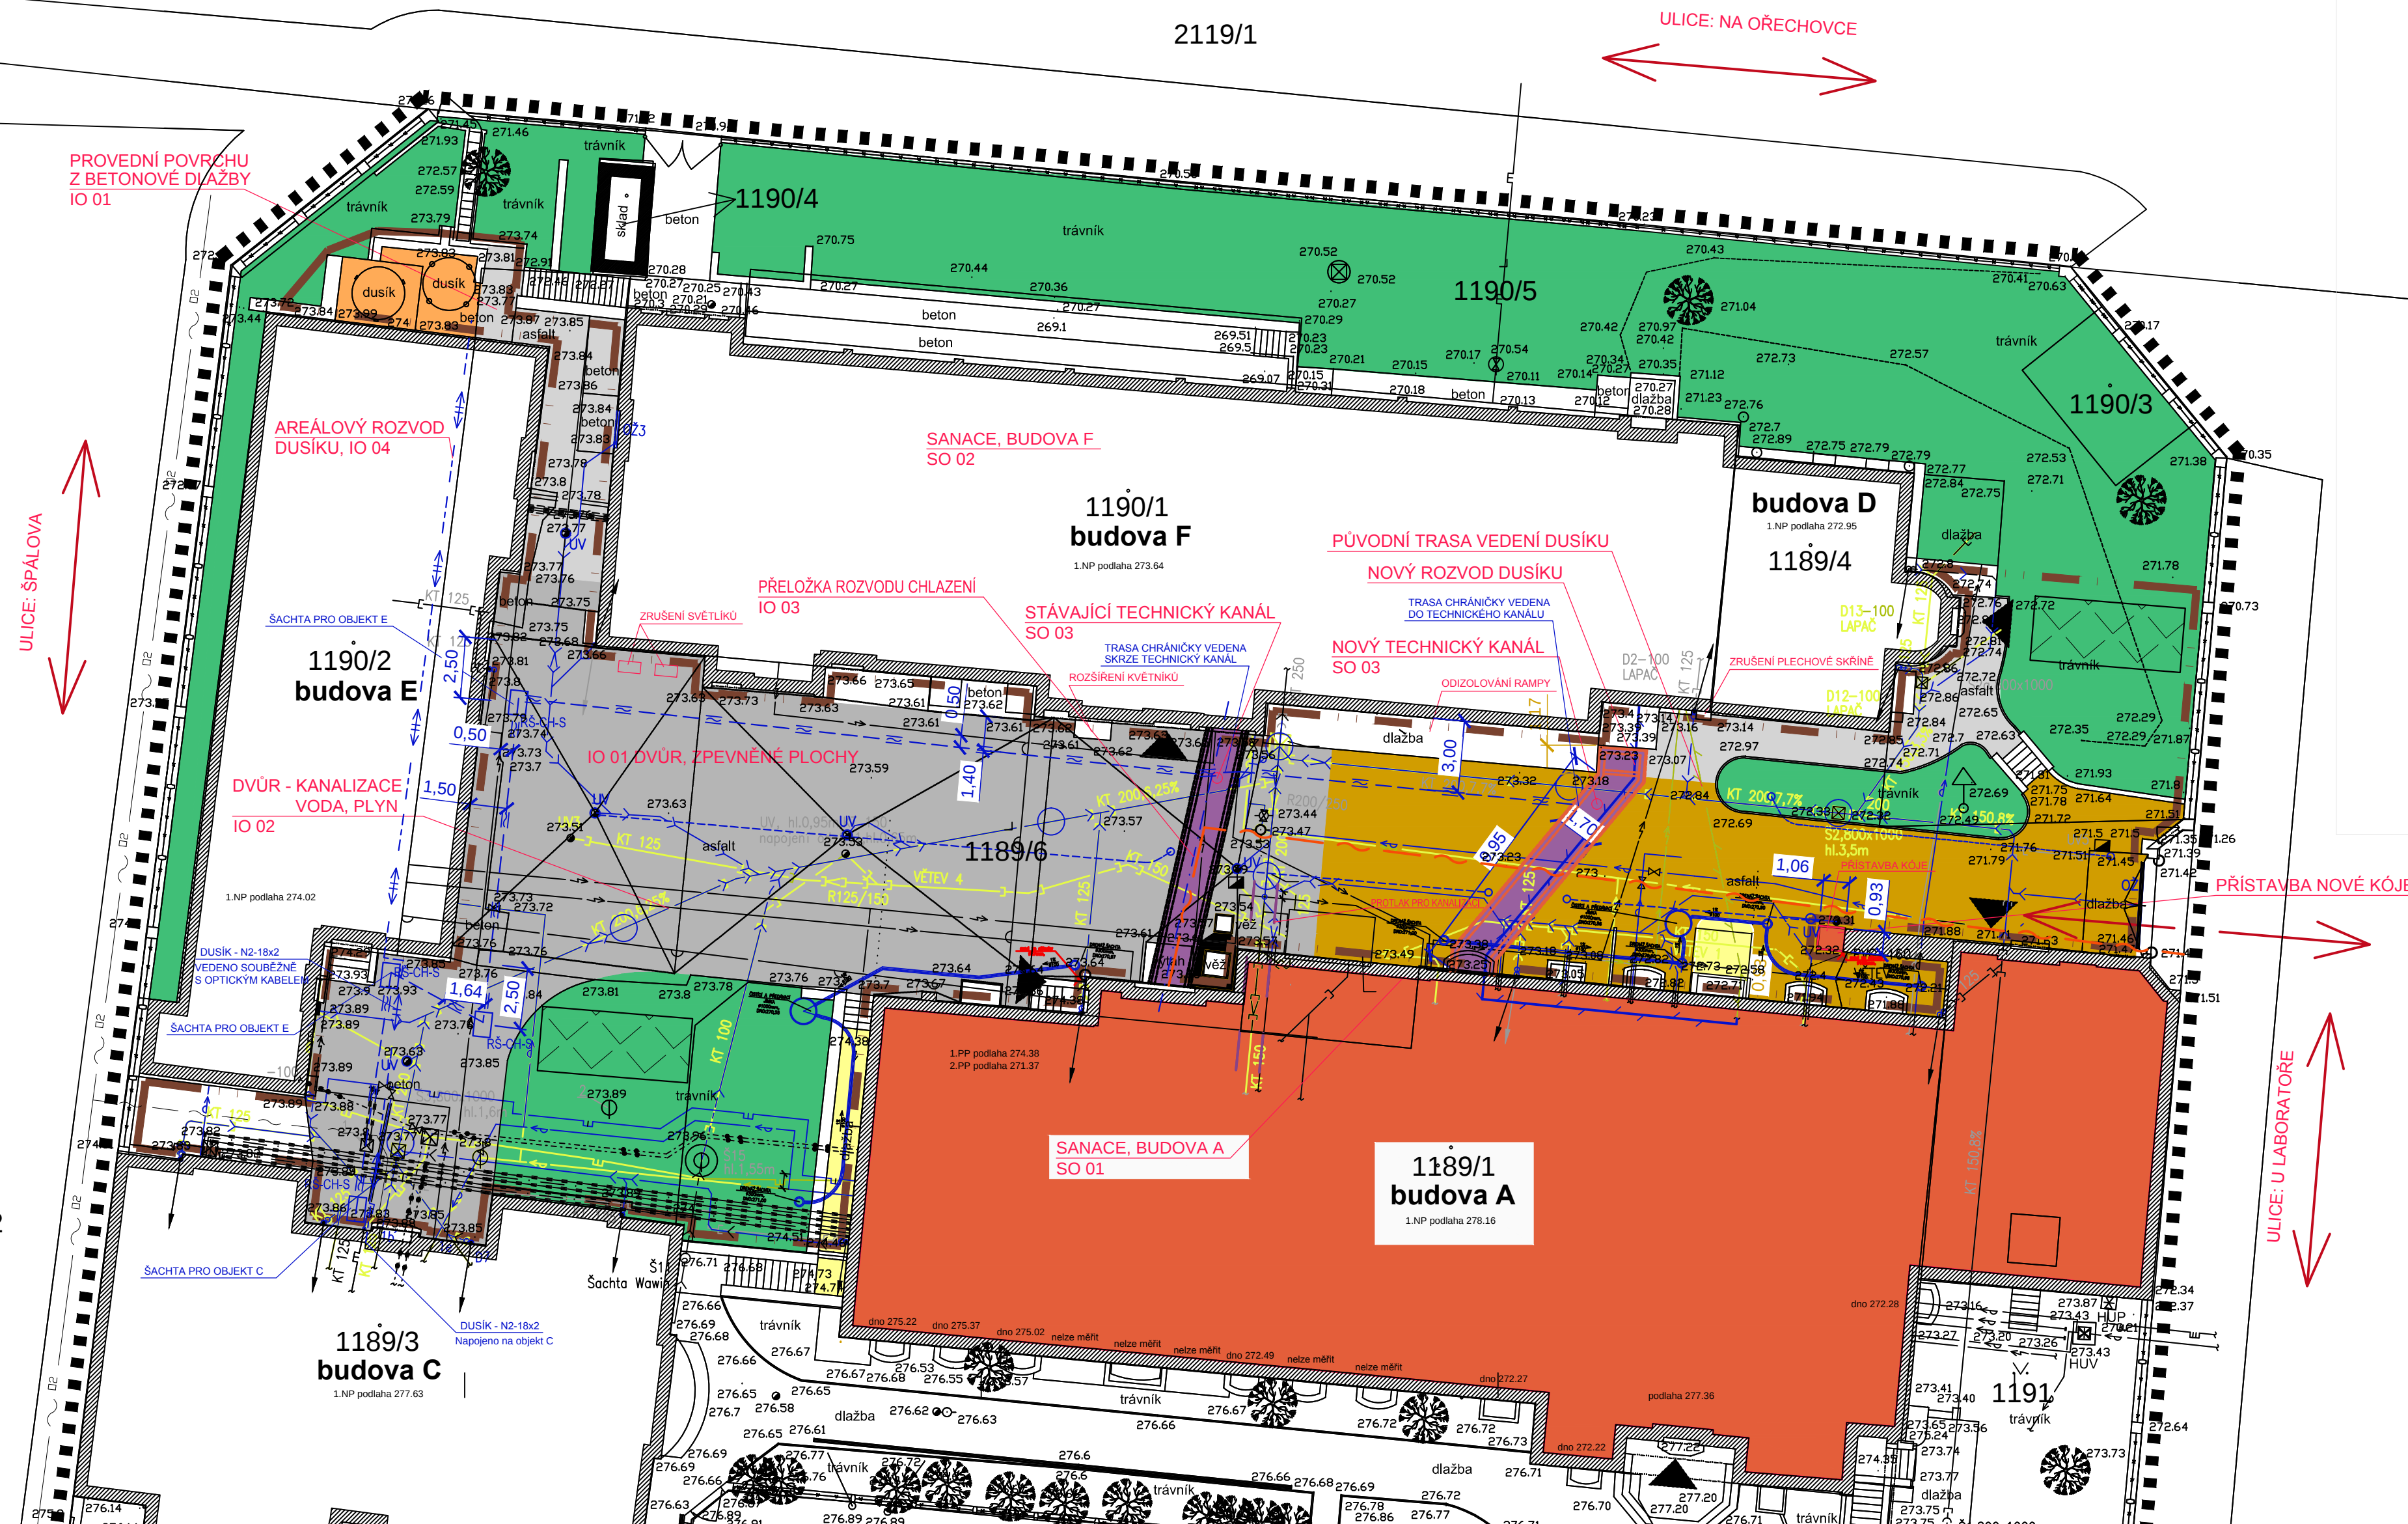


ULOŽENÍ CHRÁNIČKY SLABOPROUDU


VOZOVKA

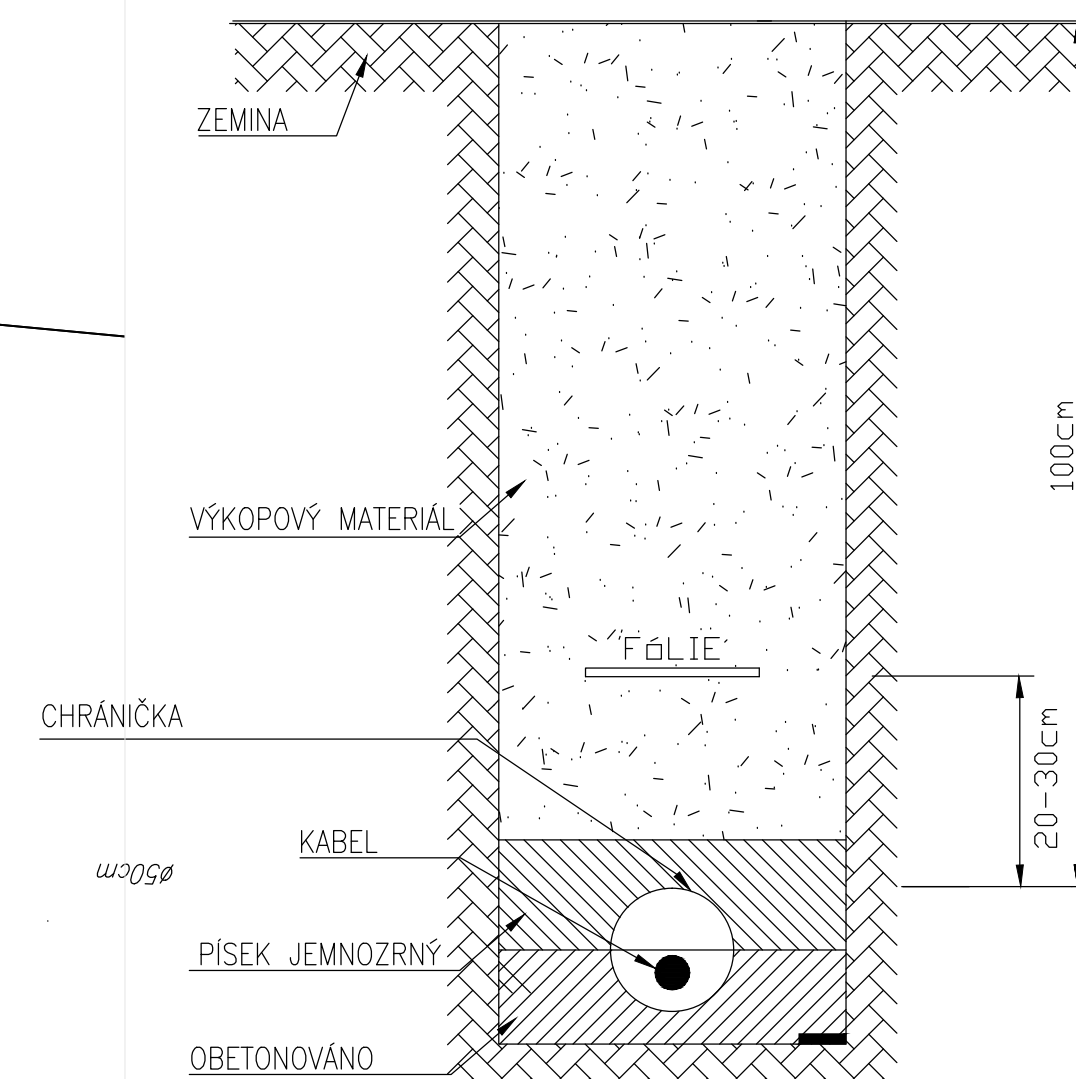

VNITŘNÍ SÍTĚ

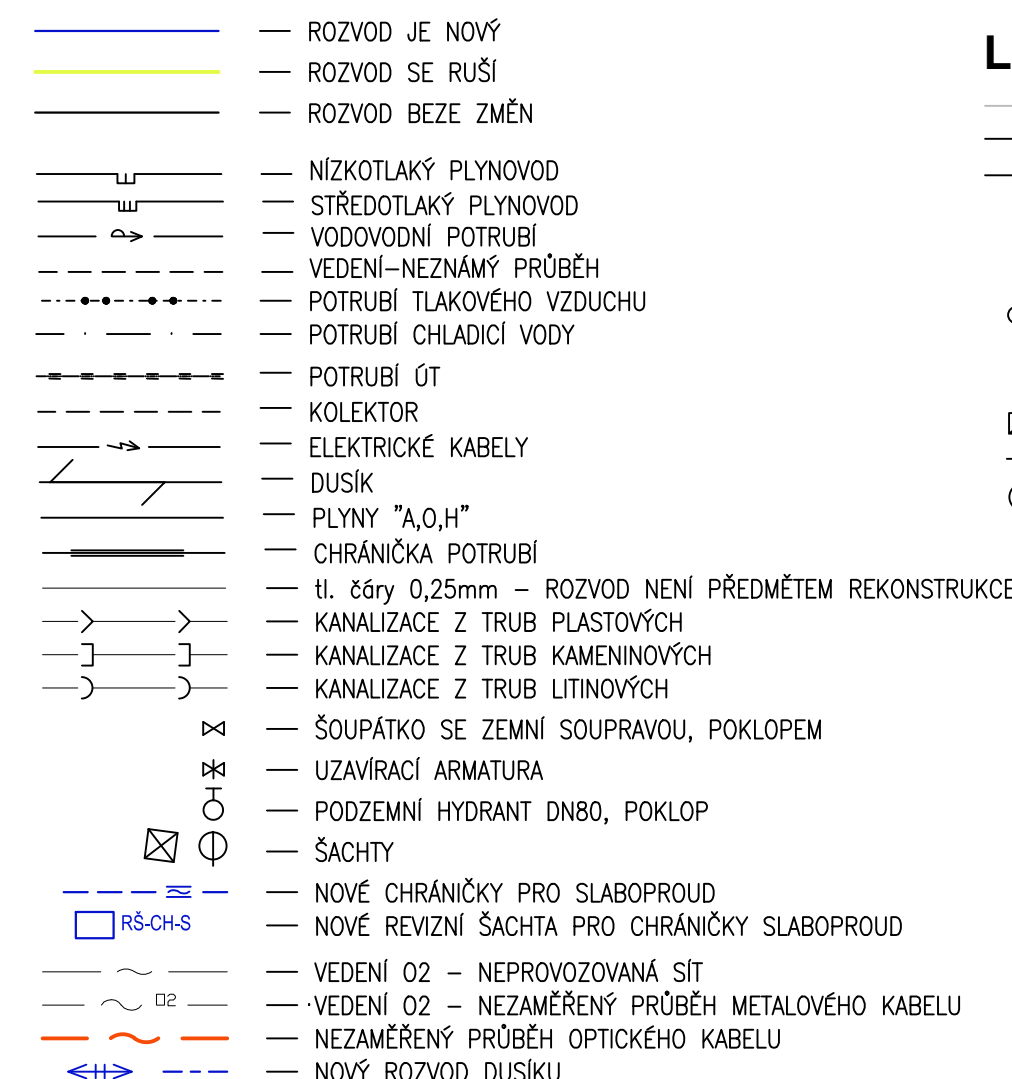

LEGENDA ZAMĚŘENÍ:

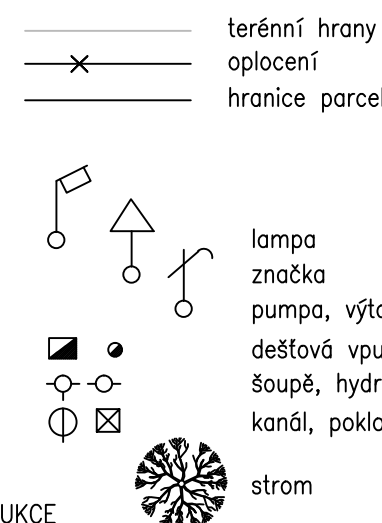

LEGENDA OBJEKTŮ:



LEGENDA OBJEKTŮ:

STAVEBNÍ OBJEKTY
 SO 01 - SANACE 2.PP, BUDOVA A
 SO 02 - SANACE, BUDOVA F
 SO 03 - NOVÝ A STÁVAJÍCÍ TECHNICKÝ KANÁL



INŽENÝRSKÉ OBJEKTY

IO 01 - DVŮR - ZPEVNĚNÉ PLOCHY
 IO 02 - DVŮR - AREÁLOVÁ KANALIZACE, VODA, PLYN
 IO 03 - PŘELOŽKA ROZVODU CHLAZENÍ
 IO 04 - AREÁLOVÝ ROZVOD DUSÍKU

UPOZORNĚNÍ:

- ZÁKRESY PODZEMNÍCH SÍTÍ JSOU ORIENTAČNÍ, NEMOHOU SLOUŽIT JAKO VYTÝČOVACÍ SCHEMA. DODAVATEL STAVBY MUSÍ NECHAT PŘED ZAHÁJENÍM STAVBY VŠECHNY PODZEMNÍ SÍTĚ VYTÝČIT.
- VEŠKERÉ ZEMNÍ PRÁCE V OCHRANNÉM PÁSMU MOHOU BÝT PROVÁDĚNY POUZE SE SOUHLASEM SPRÁVCE A PODLE JEHO POKYNŮ.
- NOVÝ TRÁVNÍK BUDE PROVEDEN V MÍSTĚ ROZSAHU ZAŘÍZENÍ STAVENIŠTĚ
- VEDENÍ SÍTÍ A USPOŘÁDÁNÍ RESPEKTUJE ČSN 73 6005 (736005) PROSTOROVÉ USPOŘÁDÁNÍ SÍTÍ TECHNICKÉHO VYBAVENÍ

LEGENDA ZPEVNĚNÝCH PLOCH :

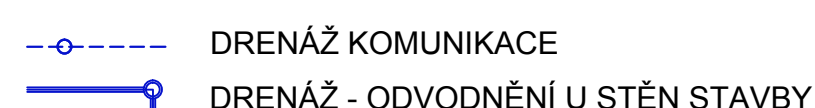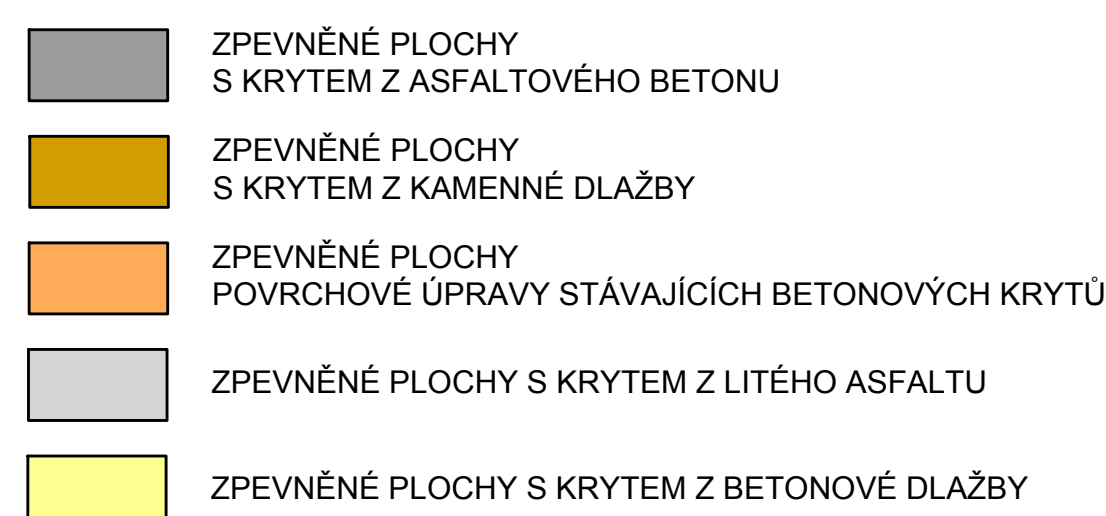

REKONSTRUKCE
 DOLNÍHO DVORA A
 PŘÍLEHLÝCH
 KONSTRUKCÍ BUDOV
 FZU CUKROVARNICKÁ

STAVEBNÍ INVESTOR:
 Fyzikální ústav AV ČR v.v.i.
 Na Slovance 2
 182 21, Praha 8

GENERÁLNÍ PROJEKTANT:
 7s architektura kancelář s.r.o.
 Dejvická 918/38
 160 00, PRAHA 6, BUBENEC
 IČ: 081 68 846
 Tel.: +420 777 534 177
 Email: info@7s.cz

HLAVNÍ INŽENÝR PROJEKTU:
 Mgr. Ing. arch. WIESLAW KUBICA
 Dejvická 918/38
 160 00, PRAHA 6, BUBENEC
 Telefon: +420 777 534 177
 Email: kubica@7s.cz

PROJEKTANT:
 Mgr. Ing. arch. WIESLAW KUBICA
 7s architektura kancelář s.r.o.
 Dejvická 918/38
 160 00, PRAHA 6, BUBENEC
 Telefon: +420 777 534 177
 Email: info@7s.cz

MVS:

VYPRACOVANÉ
 ING. TOMÁŠ ŘÍČAŘ, ING. ARCH. FILIP ŠAUER

NÁZEV VÝKRESU
 CELKOVÝ A KOORDINAČNÍ
 SITUÁČNÍ VÝKRES

STUPĚŇ PROJEKTU
 JEDNOTLIVÁ DOKUMENTACE
 ÚZEMNÍ ŘEŠENÍ A STAVEBNÍ POVOLENÍ
 DUR+DSP+DPS

ČÁST
 CELKOVÝ

MĚŘÍTKO
 1:200

DATUM
 6 / 2014

ČÍSLO VÝKRESU
 ČÍSLO PÁNE

C.2,3

REVIZE 01, 02/2015