

ZNAČKA	POPIS
D...	DEŠŤOVÁ KANALIZACE
UV	ULIČNÍ VPUST
OŽ	ODVODŇOVACÍ ŽLAB
Š	ŠACHTA
ČK	ČISTICÍ KUS
R	REDUKCE
KT,PVC	MATERIÁLOVÉ PŘEVODNÍK
LAPAČ	LAPAČ STŘEŠNÍCH SPLAVENIN
H	HYDRANT, ZEMNÍ SOUPRAVA





 lampa
 značka
 pumpa, výtok

 dešťová vpust
 šoupě, hydrant

 kanál, poklop


 strom

ČÍSLO POZICE	POPIS
1	NEFUNKČNÍ VEDENÍ "ÚT", UKONČENO
2	ŠACHTA NENALEZENA
515	ŠACHTA S PŘEPÁŽKOU, HL 1,55m
3	ŠACHTA Š10, VNITŘNÍ Ø1m, HL 1,96m
4	UZAVÍRAČI ARMATURA OSAZENÁ V RAMCI ŠACHTY
5	ŠACHTA SPADISTOVÁ Š5, VNITŘNÍ Ø1m, HL 5,20m
7	ŠACHTA JIMKA, SVĚTLOST 3,1x1,42m, HL 4,75m
8	STARTOVACÍ ŠACHTA PRO PROTLAK 1x1,6m, HL 3,24m
9	ŠACHTA SPADISTOVÁ Š15, VNITŘNÍ Ø1m, HL 4,94m

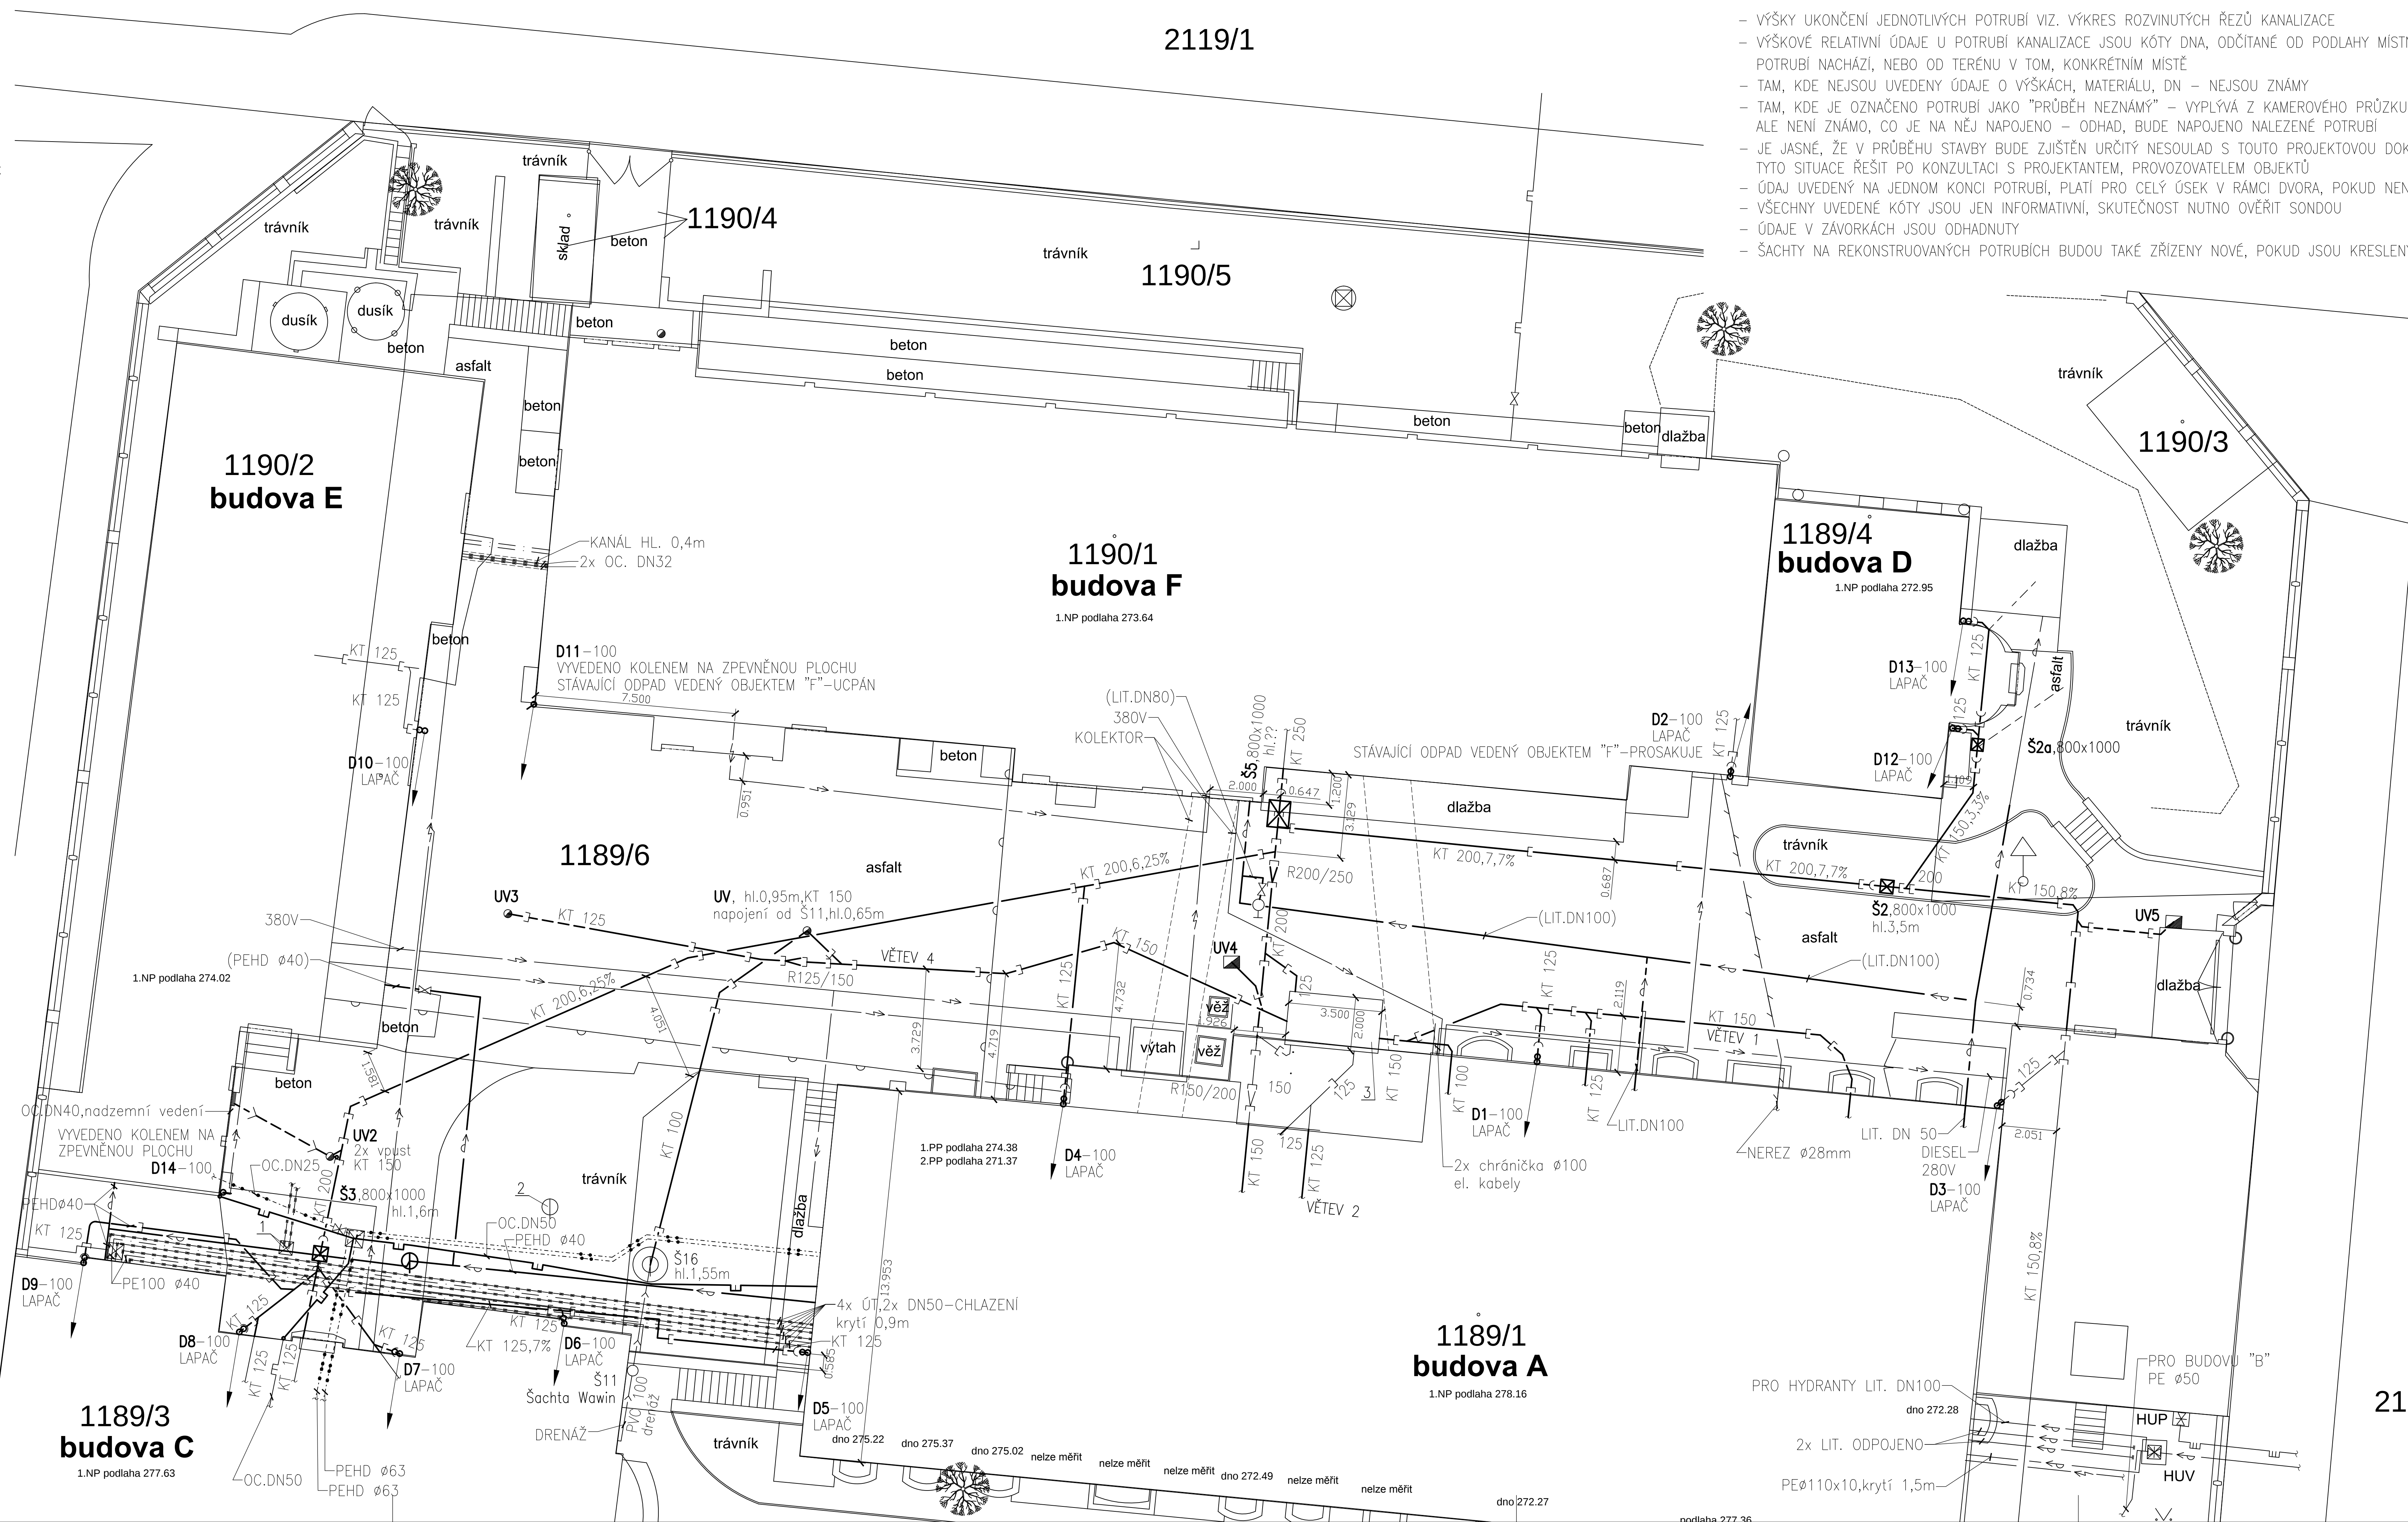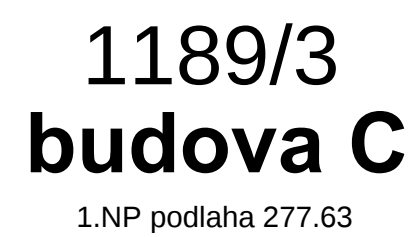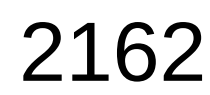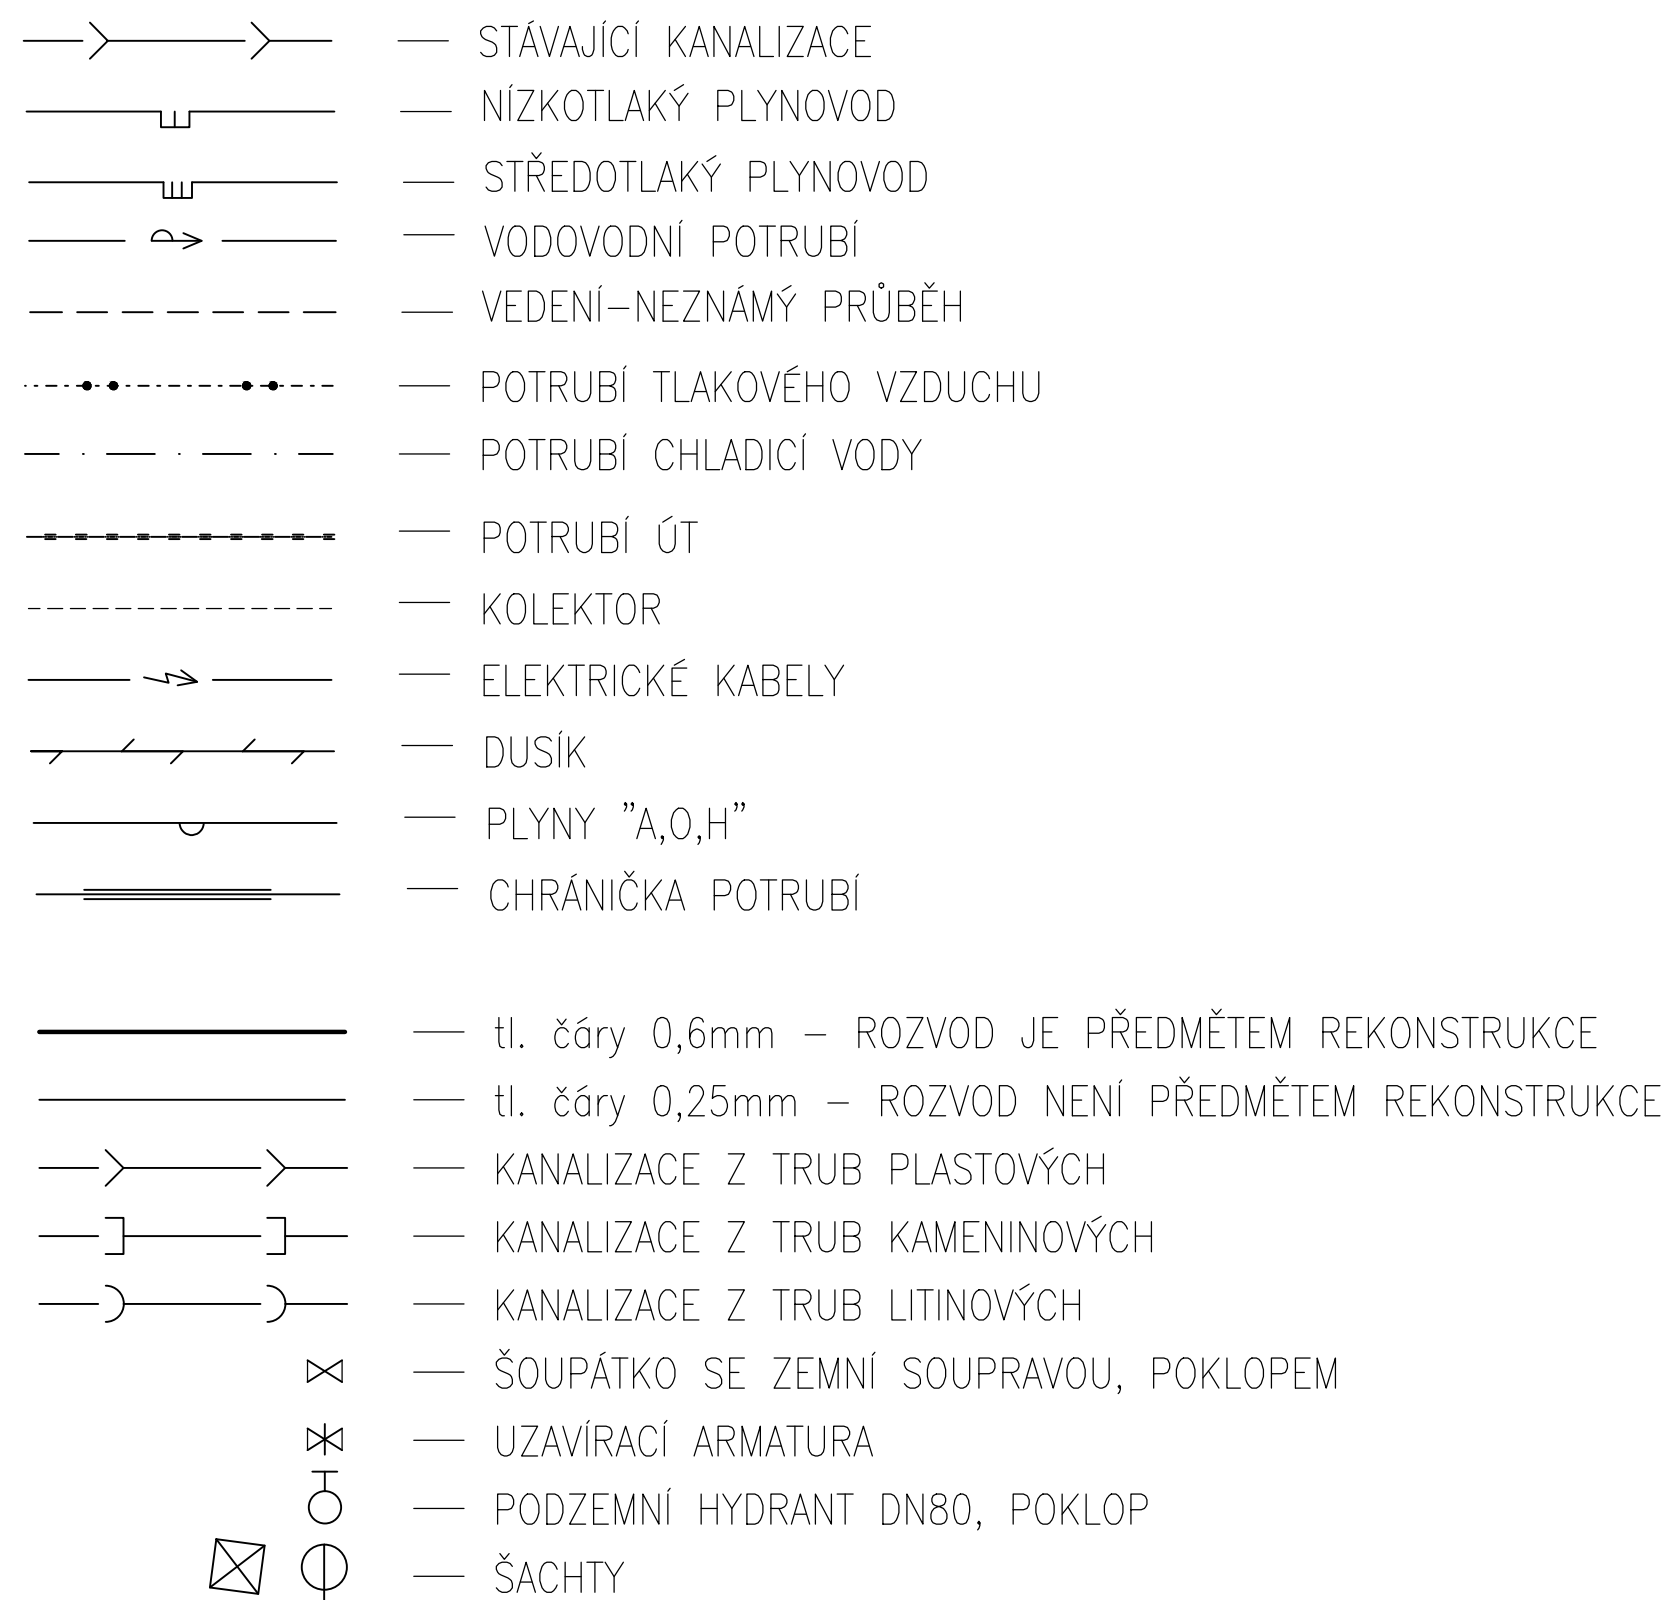

- VÝŠKY UKONČENÍ JEDNOTLIVÝCH POTRUBÍ VIZ. VÝKRES ROZVINUTÝCH ŘEZŮ KANALIZACE
- VÝŠKOVÉ RELATIVNÍ ÚDAJE U POTRUBÍ KANALIZACE JSOU KÓTY DNA, ODČÍTANÉ OD PODLAHY MÍSTNOSTI VE KTERÉ SE POTRUBÍ NACHÁZÍ, NEBO OD TERÉNU V TOM, KONKRÉTNÍM MÍSTĚ
- TAM, KDE NEJSOU UVEDENY ÚDAJE O VÝŠKÁCH, MATERIÁLU, DN – NEJSOU ZNÁMY
- TAM, KDE JE OZNAČENO POTRUBÍ JAKO "PRŮBĚH NEZNÁMÝ" – VYPLYVÁ Z KAMEROVÉHO PRŮZKUMU ODOBOUJÍCÍ POTRUBÍ, ALE NENÍ ZNÁMO, CO JE NA NĚJ NAPOJENO – ODHAD, BUDE NAPOJENO NALEZENÉ POTRUBÍ
- JE JASNÉ, ŽE V PRŮBĚHU STAVBY BUDE ZJIŠTĚN URČITÝ NESOULAD S TOUTO PROJEKTOVOU DOKUMENTACÍ. DODAVATEL BUDE TYTO SITUACE ŘEŠIT PO KONSULTACI S PROJEKTAEM, PROVOZOVATELEM OBJEKTŮ
- ÚDAJ UVEDENÝ NA JEDNOM KONCI POTRUBÍ, PLATÍ PRO CELÝ ÚSEK V RÁMCI DVORA, POKUD NENÍ UVEDENO JINAK
- VŠECHNY UVEDENÉ KÓTY JSOU JEN INFORMATIVNÍ, SKUTEČNOST NUTNO OVĚŘIT SONDOU
- ÚDAJE V ZÁVORKÁCH JSOU ODHADNUTY
- ŠACHTY NA REKONSTRUOVANÝCH POTRUBÍCH BUDOU TAKÉ ZŘÍZENY NOVÉ, POKUD JSOU KRESLENY TUČNĚ

2161

 	architektonická kancelář	
	ROZPOČET DOKONČENÍ DVORA A PŘELOŽENÍ VY- KONKREKČNÍ BUDOV FYZ. CUKROVARNIČNÉ	
STAVITELSKÝ ÚSTAV Fyzikální ústav AV ČR v.v.i. Na Slovanech 2 169 00, Praha 8		
GENIUM PROJEKT 75 architektonická kancelář s.r.o. Opatovská 87/II 105 00, PRAHA 8, BUDĚJOVSKO IČ: 201 801 00 Tel.: +420 226 239 955 Email: info@genp.cz		
KLASIK PROJEKT Mgr. Jaroslav NEMEC KUBICA Opatovská 639 172 00 Praha 7 Telefon: +420 602 444 722 Email: nemej@klasik.cz		
PROJEKTOVÁ Mgr. Jaroslav NEMEC KUBICA Opatovská 639 172 00, Praha 7 Telefon: +420 602 444 722 Email: nemej@klasik.cz		
VERZE/STAV Roman VONC Opatovská 207/III 105 00, Praha 8 Email: vonc@pva.cz		
Situace-stavající stav		
STAVITELSKÝ PROJEKT JEDNOTLIIVÁ PRŮBĚH DOKUMENTACE ÚZEMNÍ STUDIE A STAVITELSKÝ PROJEKT DUR-DSP-DPS		
KLASIFIKACE 1:400		
DATUM 6 / 2014		
NAZEV DOK. DŮVR AREÁLŮV KANALIZACE, VODA, PLYN		
SOUD IO 02	SOUDOVÝ PRŮBĚH D.2.2	SOUDOVÝ PRŮBĚH D.2.2