


NOVÝ TECHN

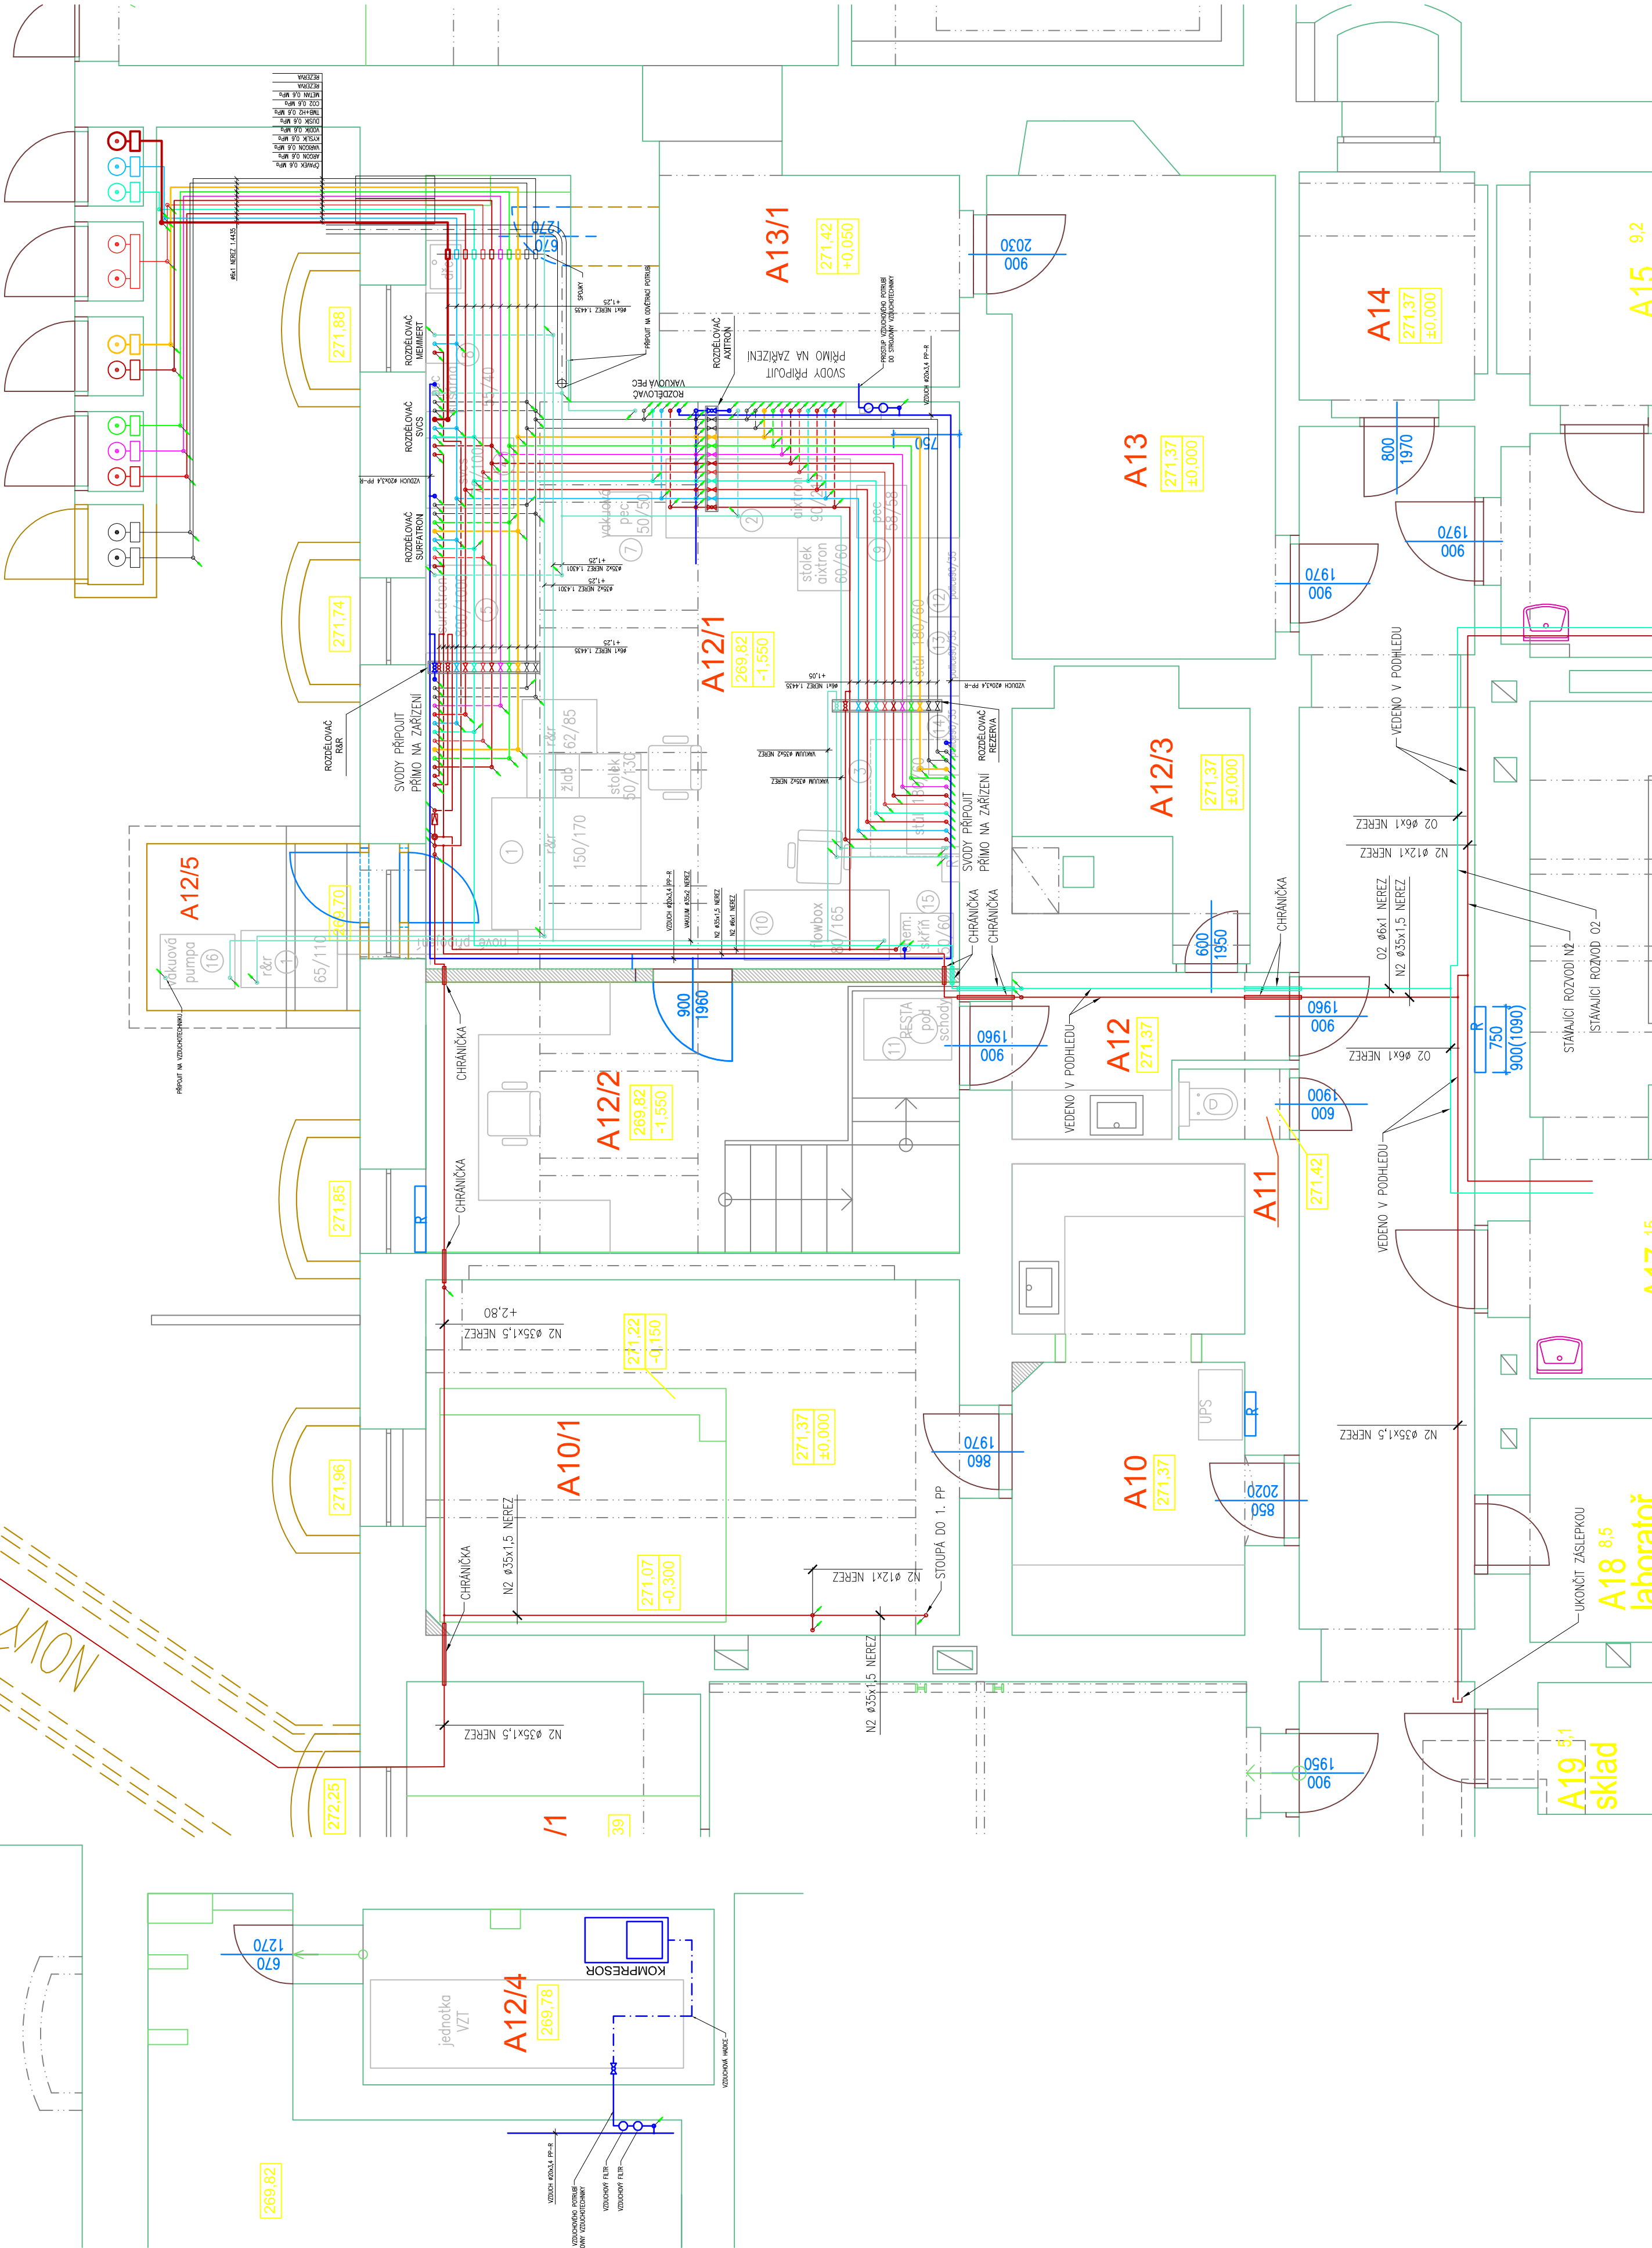

7s architektonická kancelář		AKCE: REKONSTRUKCE DOLNÍHO DVORA A PŘÍLEHLÝCH KONSTRUKCÍ BUDOV FZÚ CUKROVARNICKÁ		STAVEBNÍK (INVESTOR): Fyzikální ústav AV ČR v.v.i. Na Slovance 2 169 00, Praha 8		GENERÁLNÍ PROJEKTANT: 7s architektonická kancelář s.r.o. Dejvická 9/938 130 00 Praha 6, BUBENEC IČ: 281 68 845 Tel: +420 222 365 055 Email: info@7s.cz		HLAVNÍ INŽENÝR PROJEKTU: Mgr. Ing. arch. MIESLAW KUBICA Odrlečkovice 639 739 61, Třinec 1 Telefon: +420 602 444 722 Email: kubica@7s.cz		PROJEKTANT: Ing. František Žezule Deřtiny 14 339 01 Klatovy Telefon: +420 607 272 170 Email: fzezule@tiscali.cz		VYPRACOVAL: Ing. František Žezule		NÁZEV VÝKRESU: DISPOZICE 2. PP		STUPEŇ PROJEKTU: JEDNOSTUPŇOVÁ DOKUMENTACE ÚZEMNÍ ŘÍZENÍ A STAVEBNÍ POVOLENÍ DUR+DSP+DPS		ČASŤ: LABORATORNÍ PLYNY A SLÁČENÝ VZDUCH		MĚŘITKO: 1 : 50		DATUM: 6 / 2014		NÁZEV BUDOV: SAVNACE 2.PP, BUDOVA A		SOUD: ČÍSLO VÝKRESU: CÍLO PANE: SO 01 D2.13	
------------------------------------	--	--	--	--	--	--	--	---	--	---	--	-----------------------------------	--	---------------------------------------	--	---	--	--	--	-----------------	--	-----------------	--	--	--	--	--