


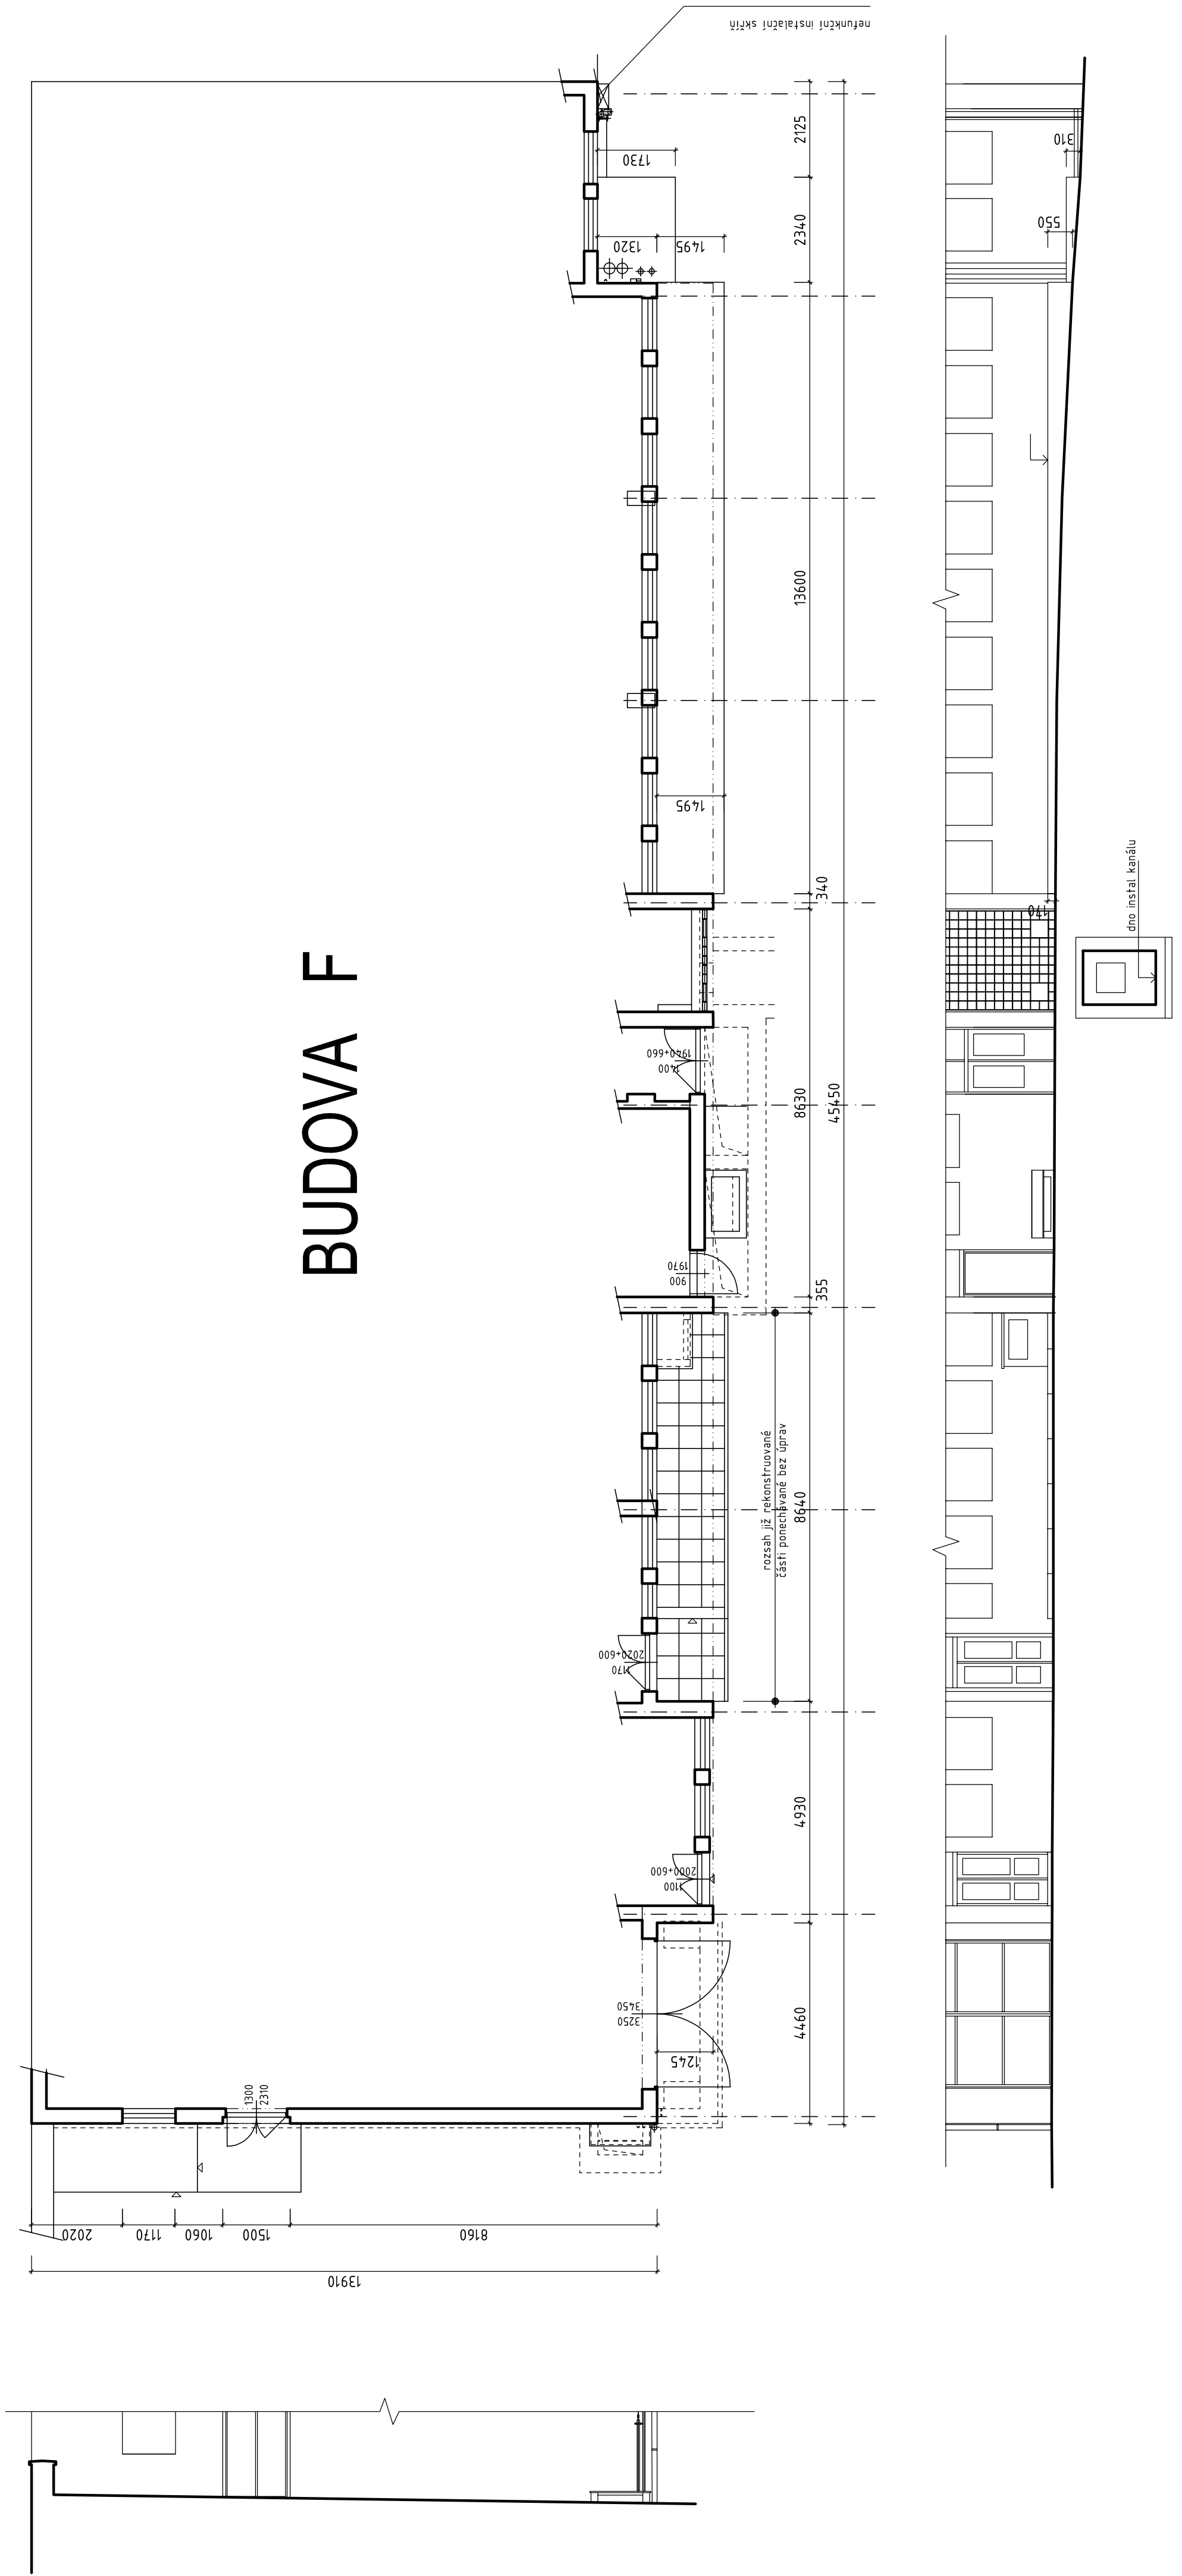

ačtyřka		architektonické a projekční studio	
Ing. Peter Kováčik – autorizovaný inženýr, ČKAIT č.a. 007050		Hošťálkova 1b, 169 00 Praha 6, www.actyrkacz, info@actyrkacz	
Hošťálkova 392/1b, 169 00 Praha 6 IČO 62595571, tel. 724950999, p.kovacik@actyrkacz			
název akce:		Stavební úpravy soklové části pavilonu F, Fyzikální ústav AV ČR, Čukrovarnická 10, Praha 6	
investor:		FZÚ AV ČR, v.v.i., Na Slovance 2, 182 21 Praha 8	
zodpovědný projektant:		Ing. Peter Kováčik	datum:
projektant:		Ing.arch. Jiří Kryl	stupeň:
profese:		AS - architektonicko – stavební část	
název výkresu:		PŮVODNÍ STAV	
		měřítko:	1:100
		č. výkresu:	00
		paré č.:	