






[illegible]

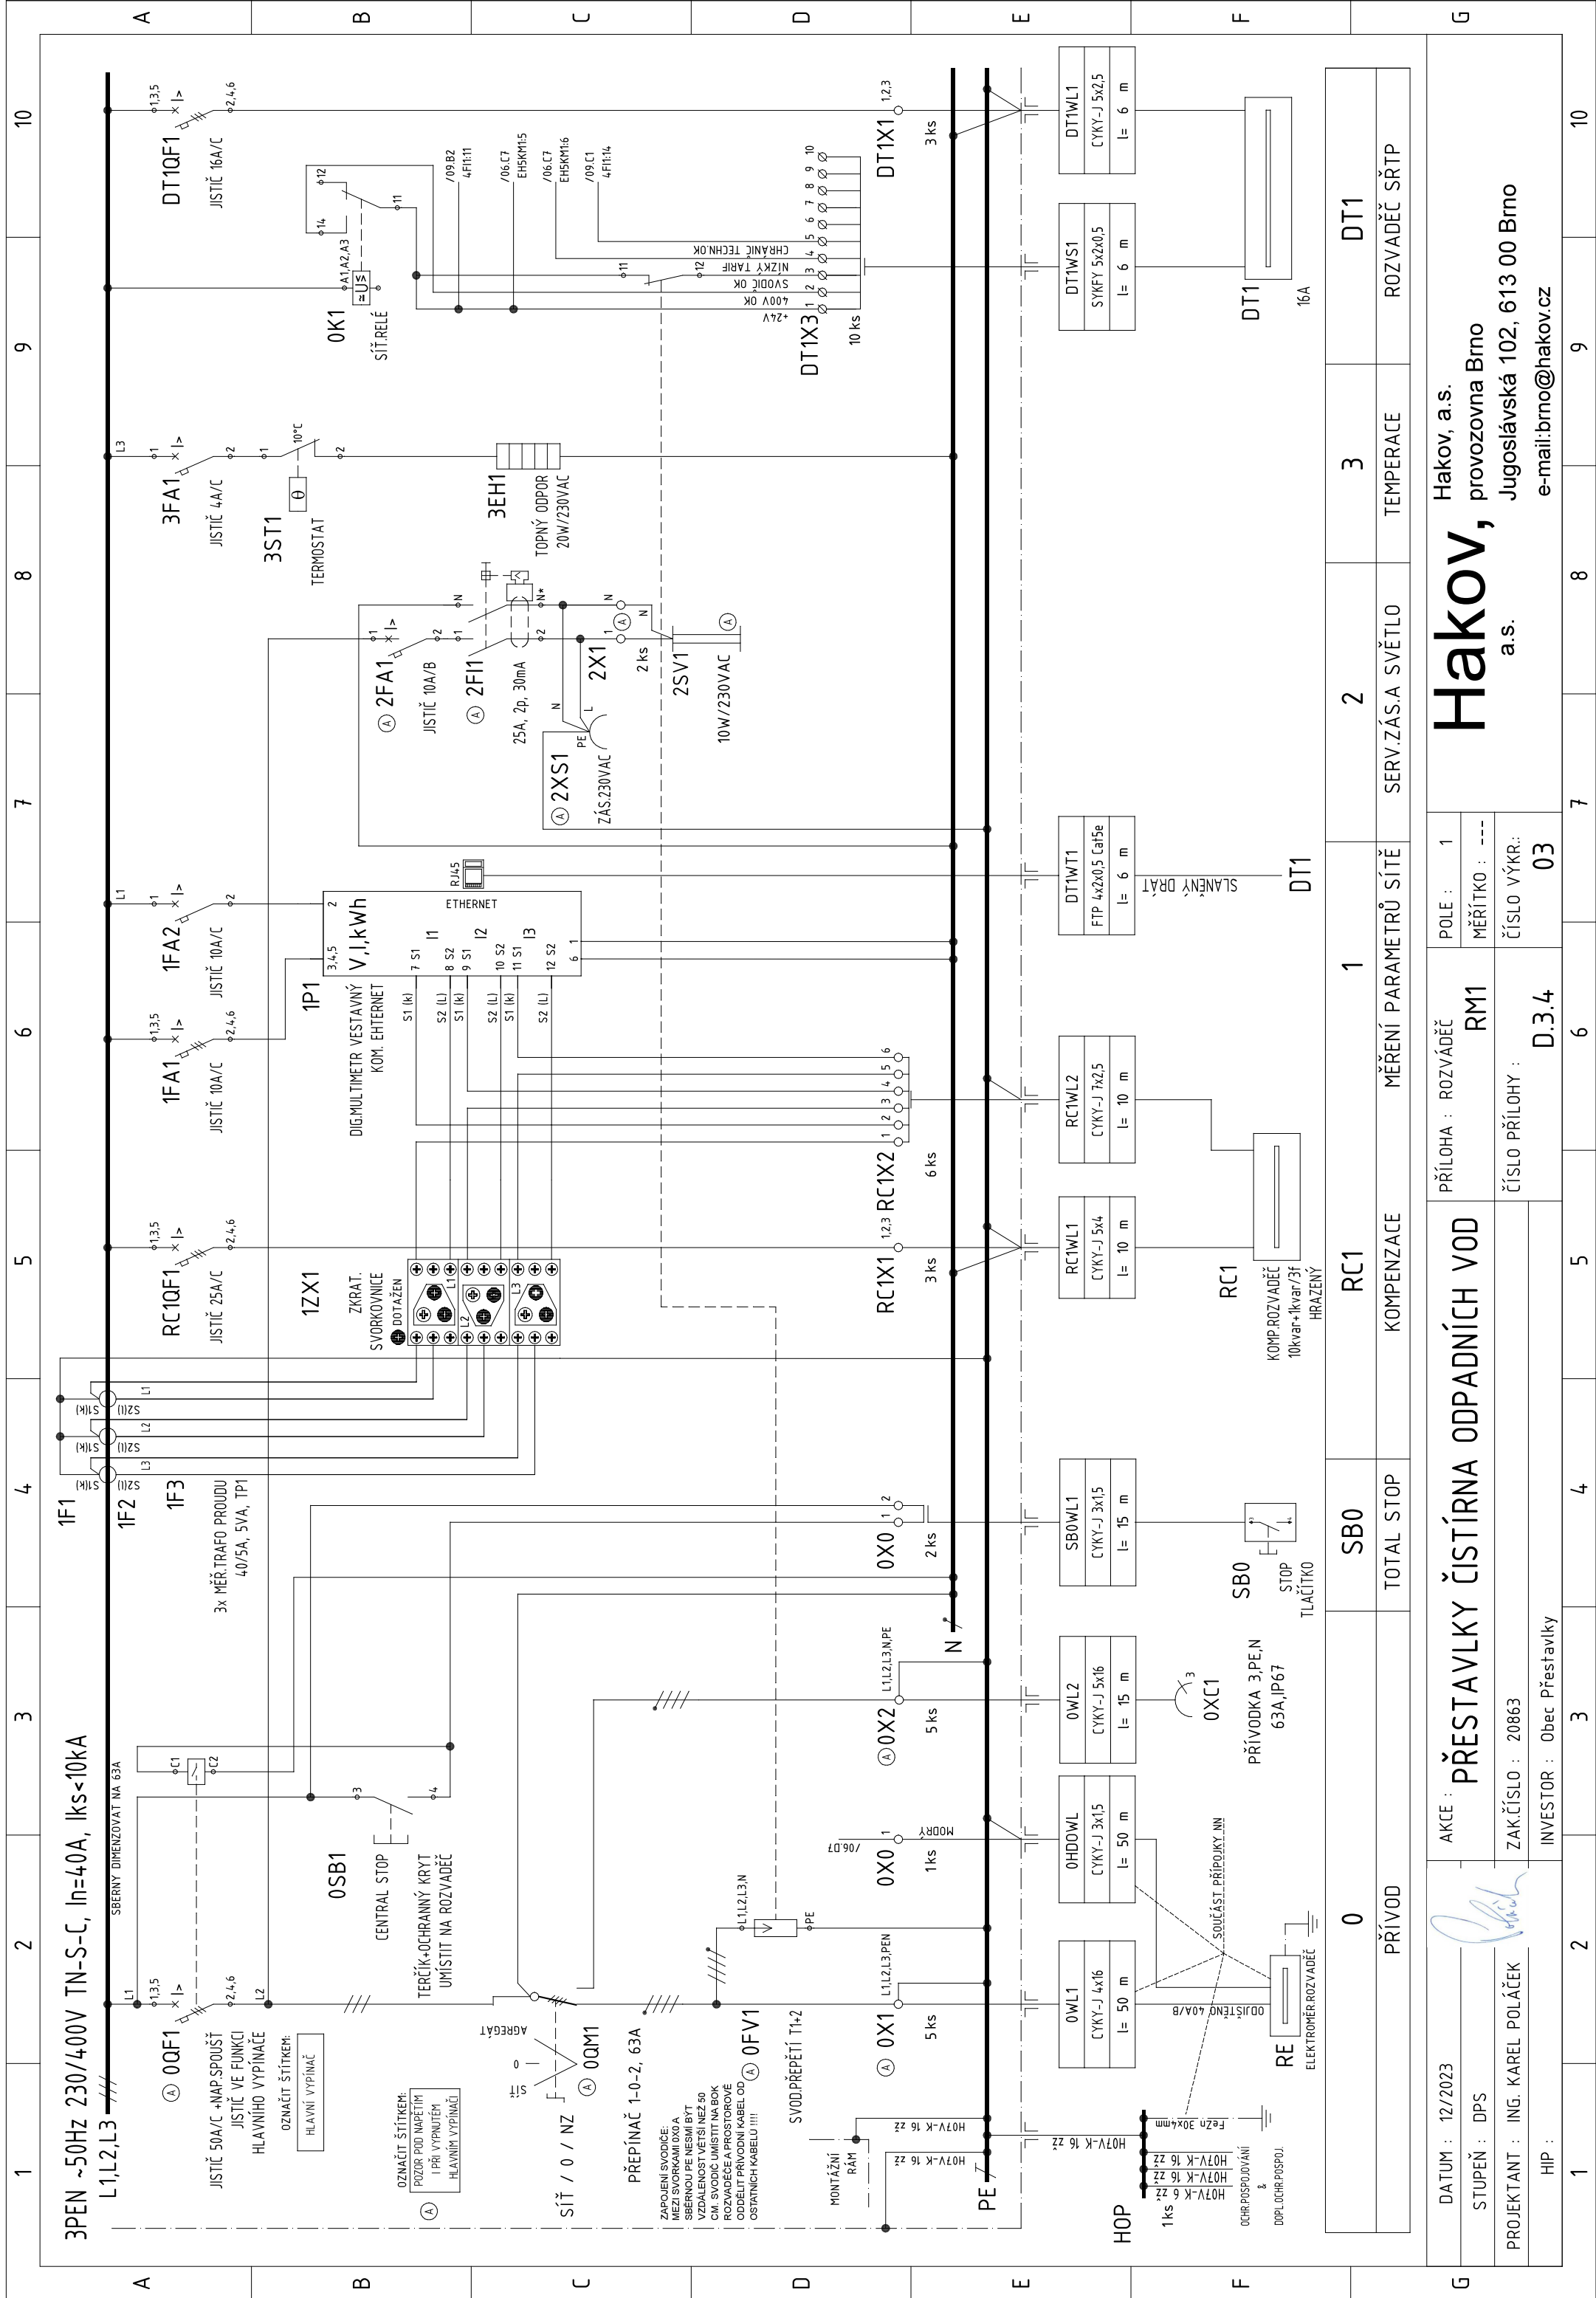


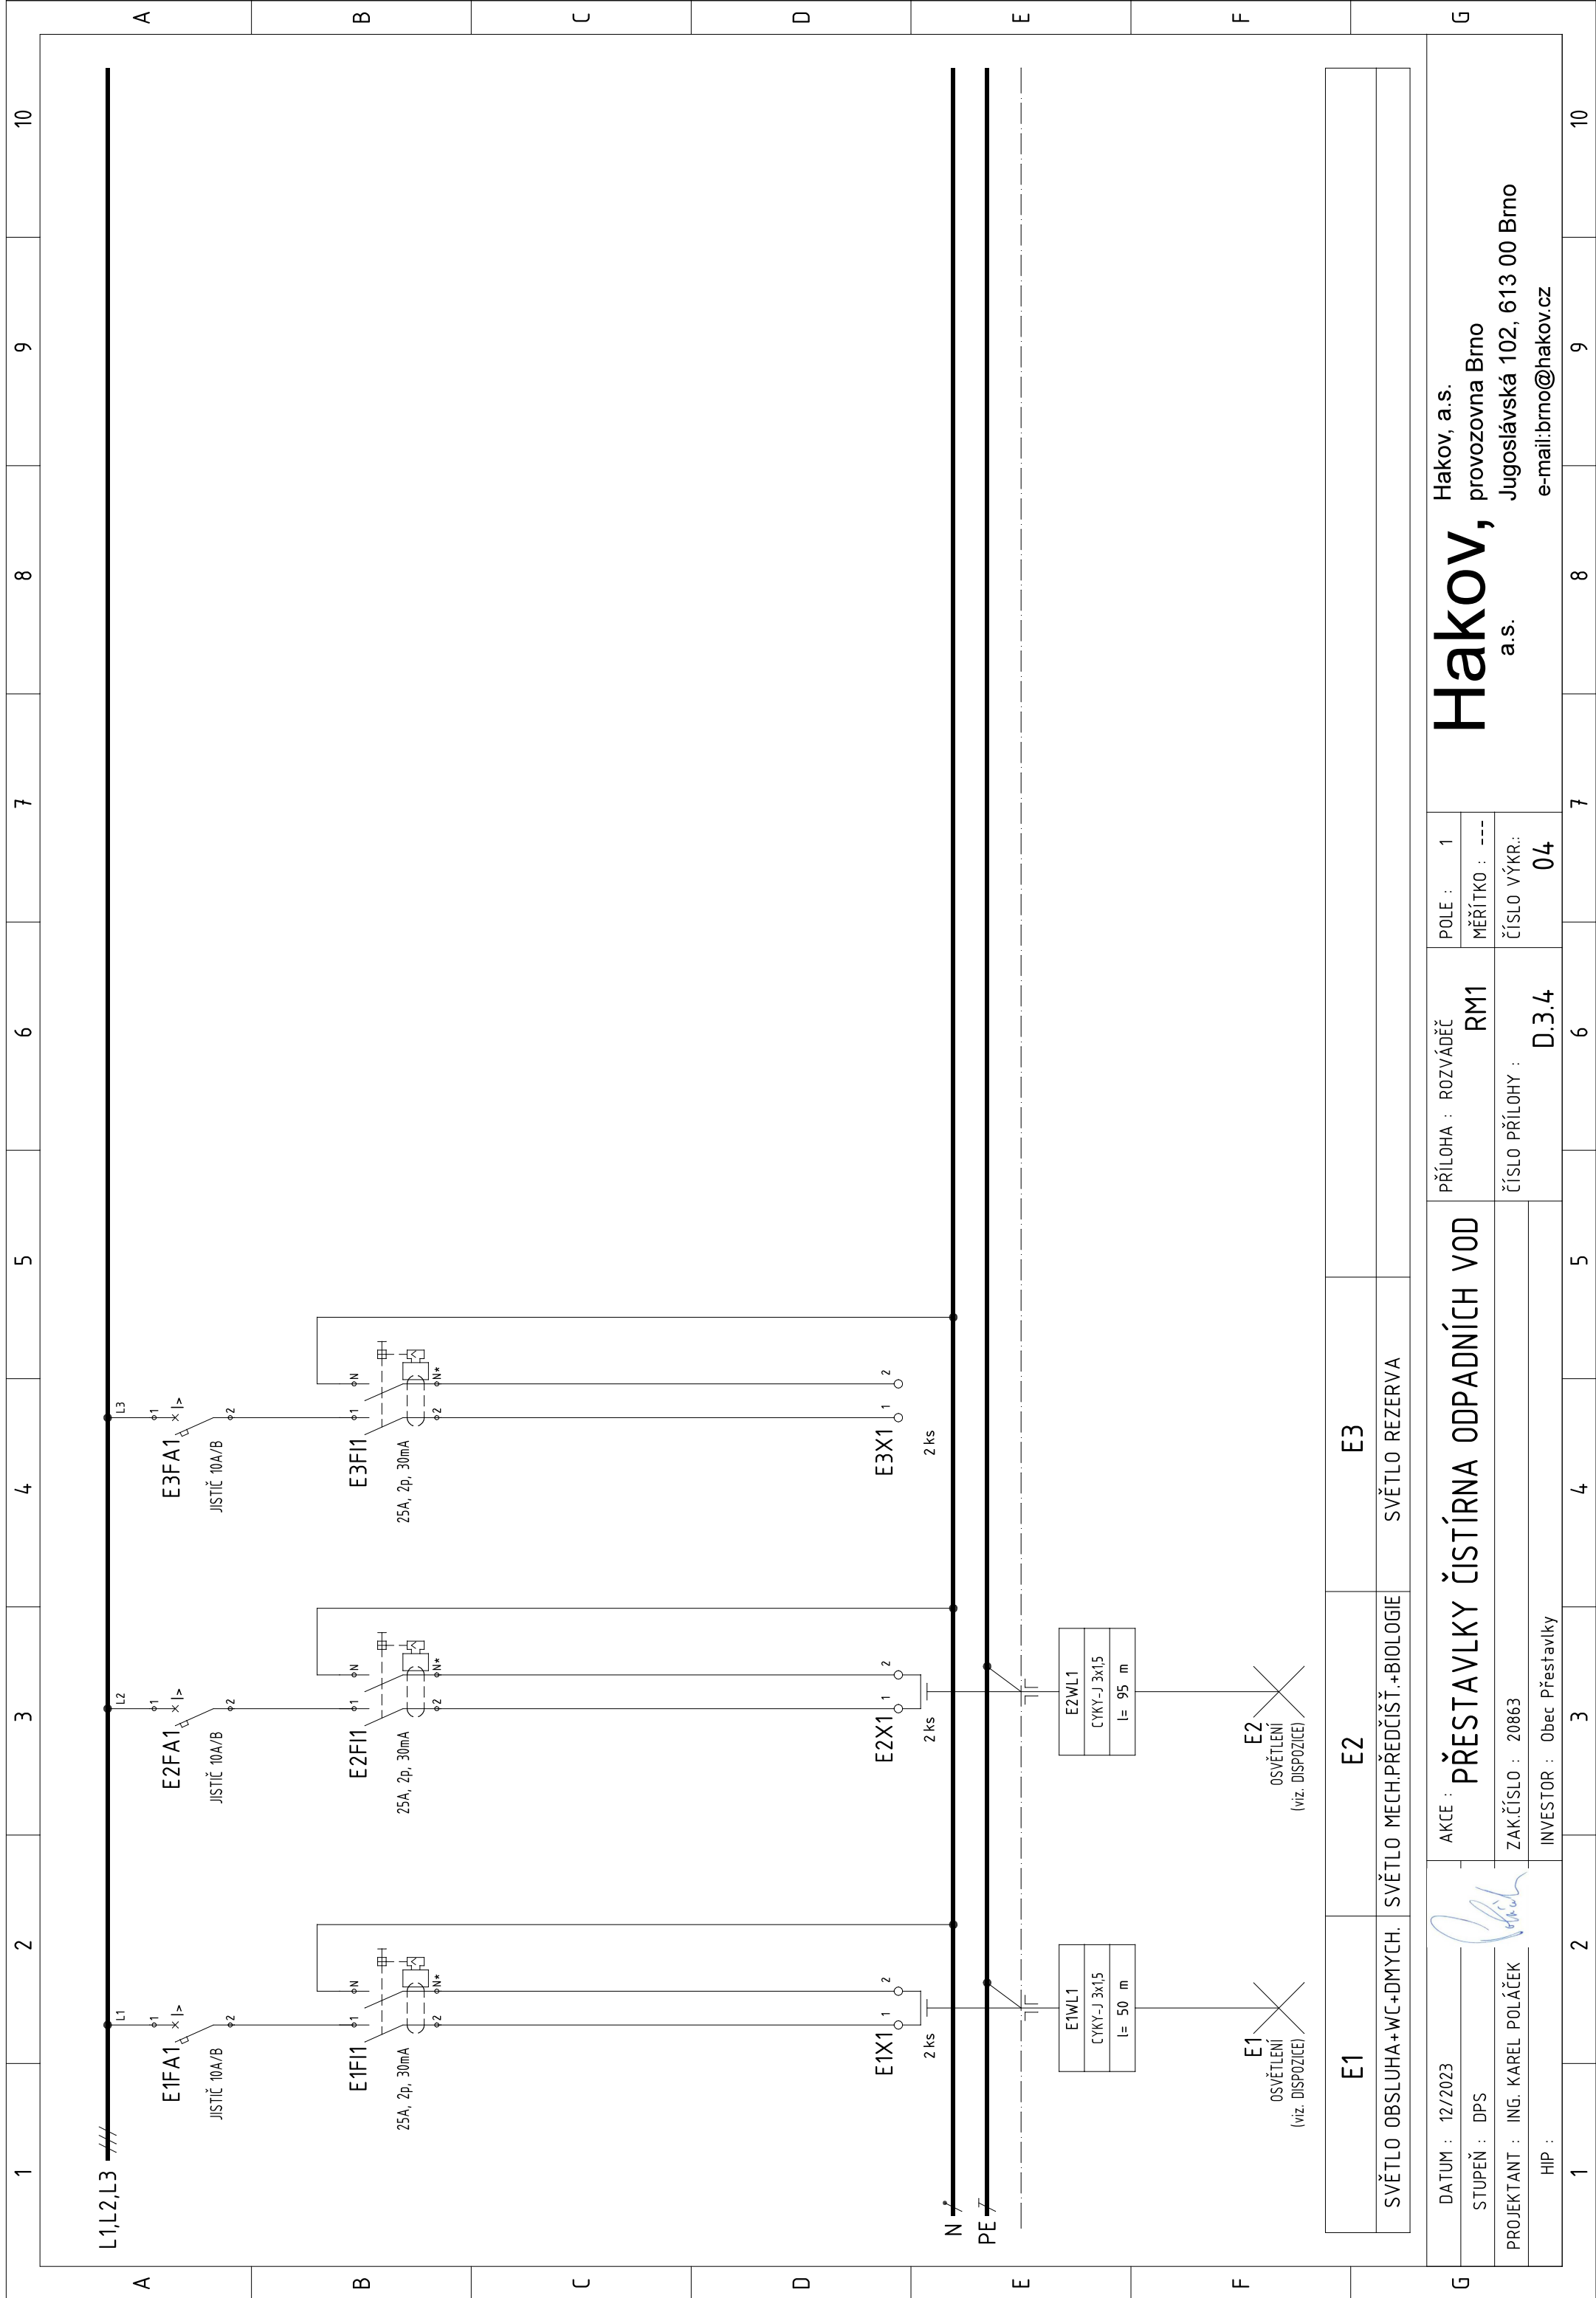


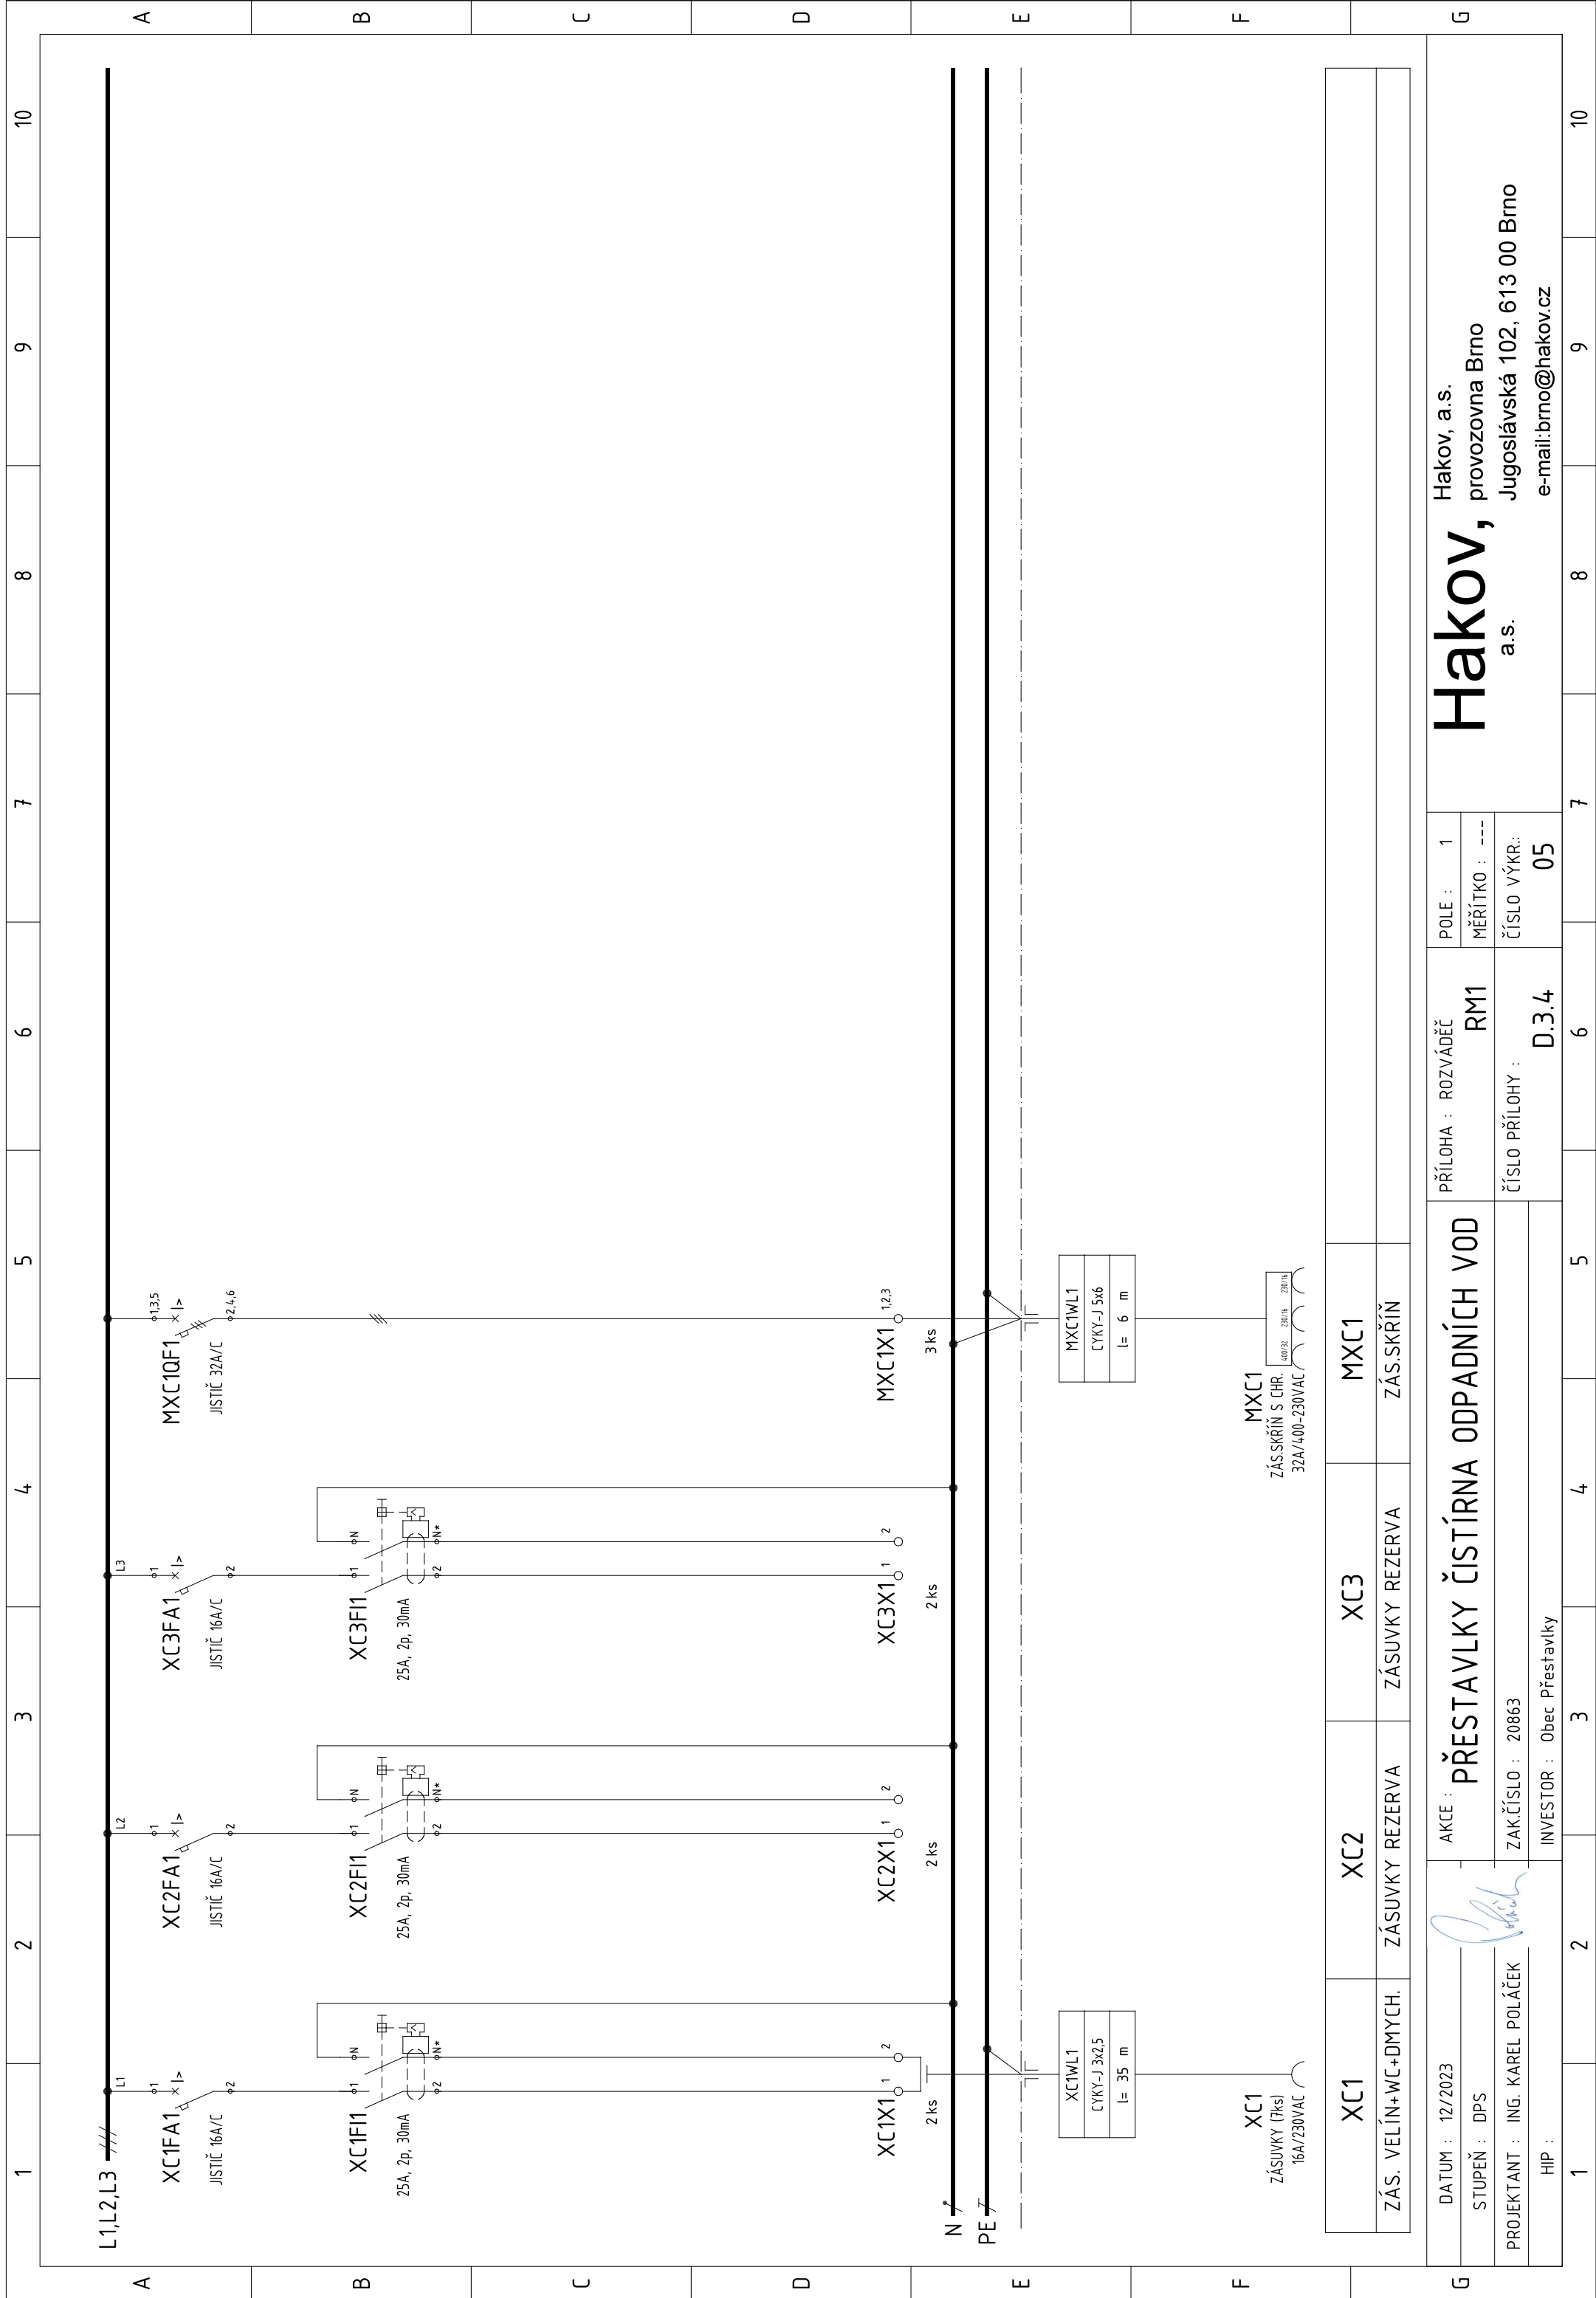


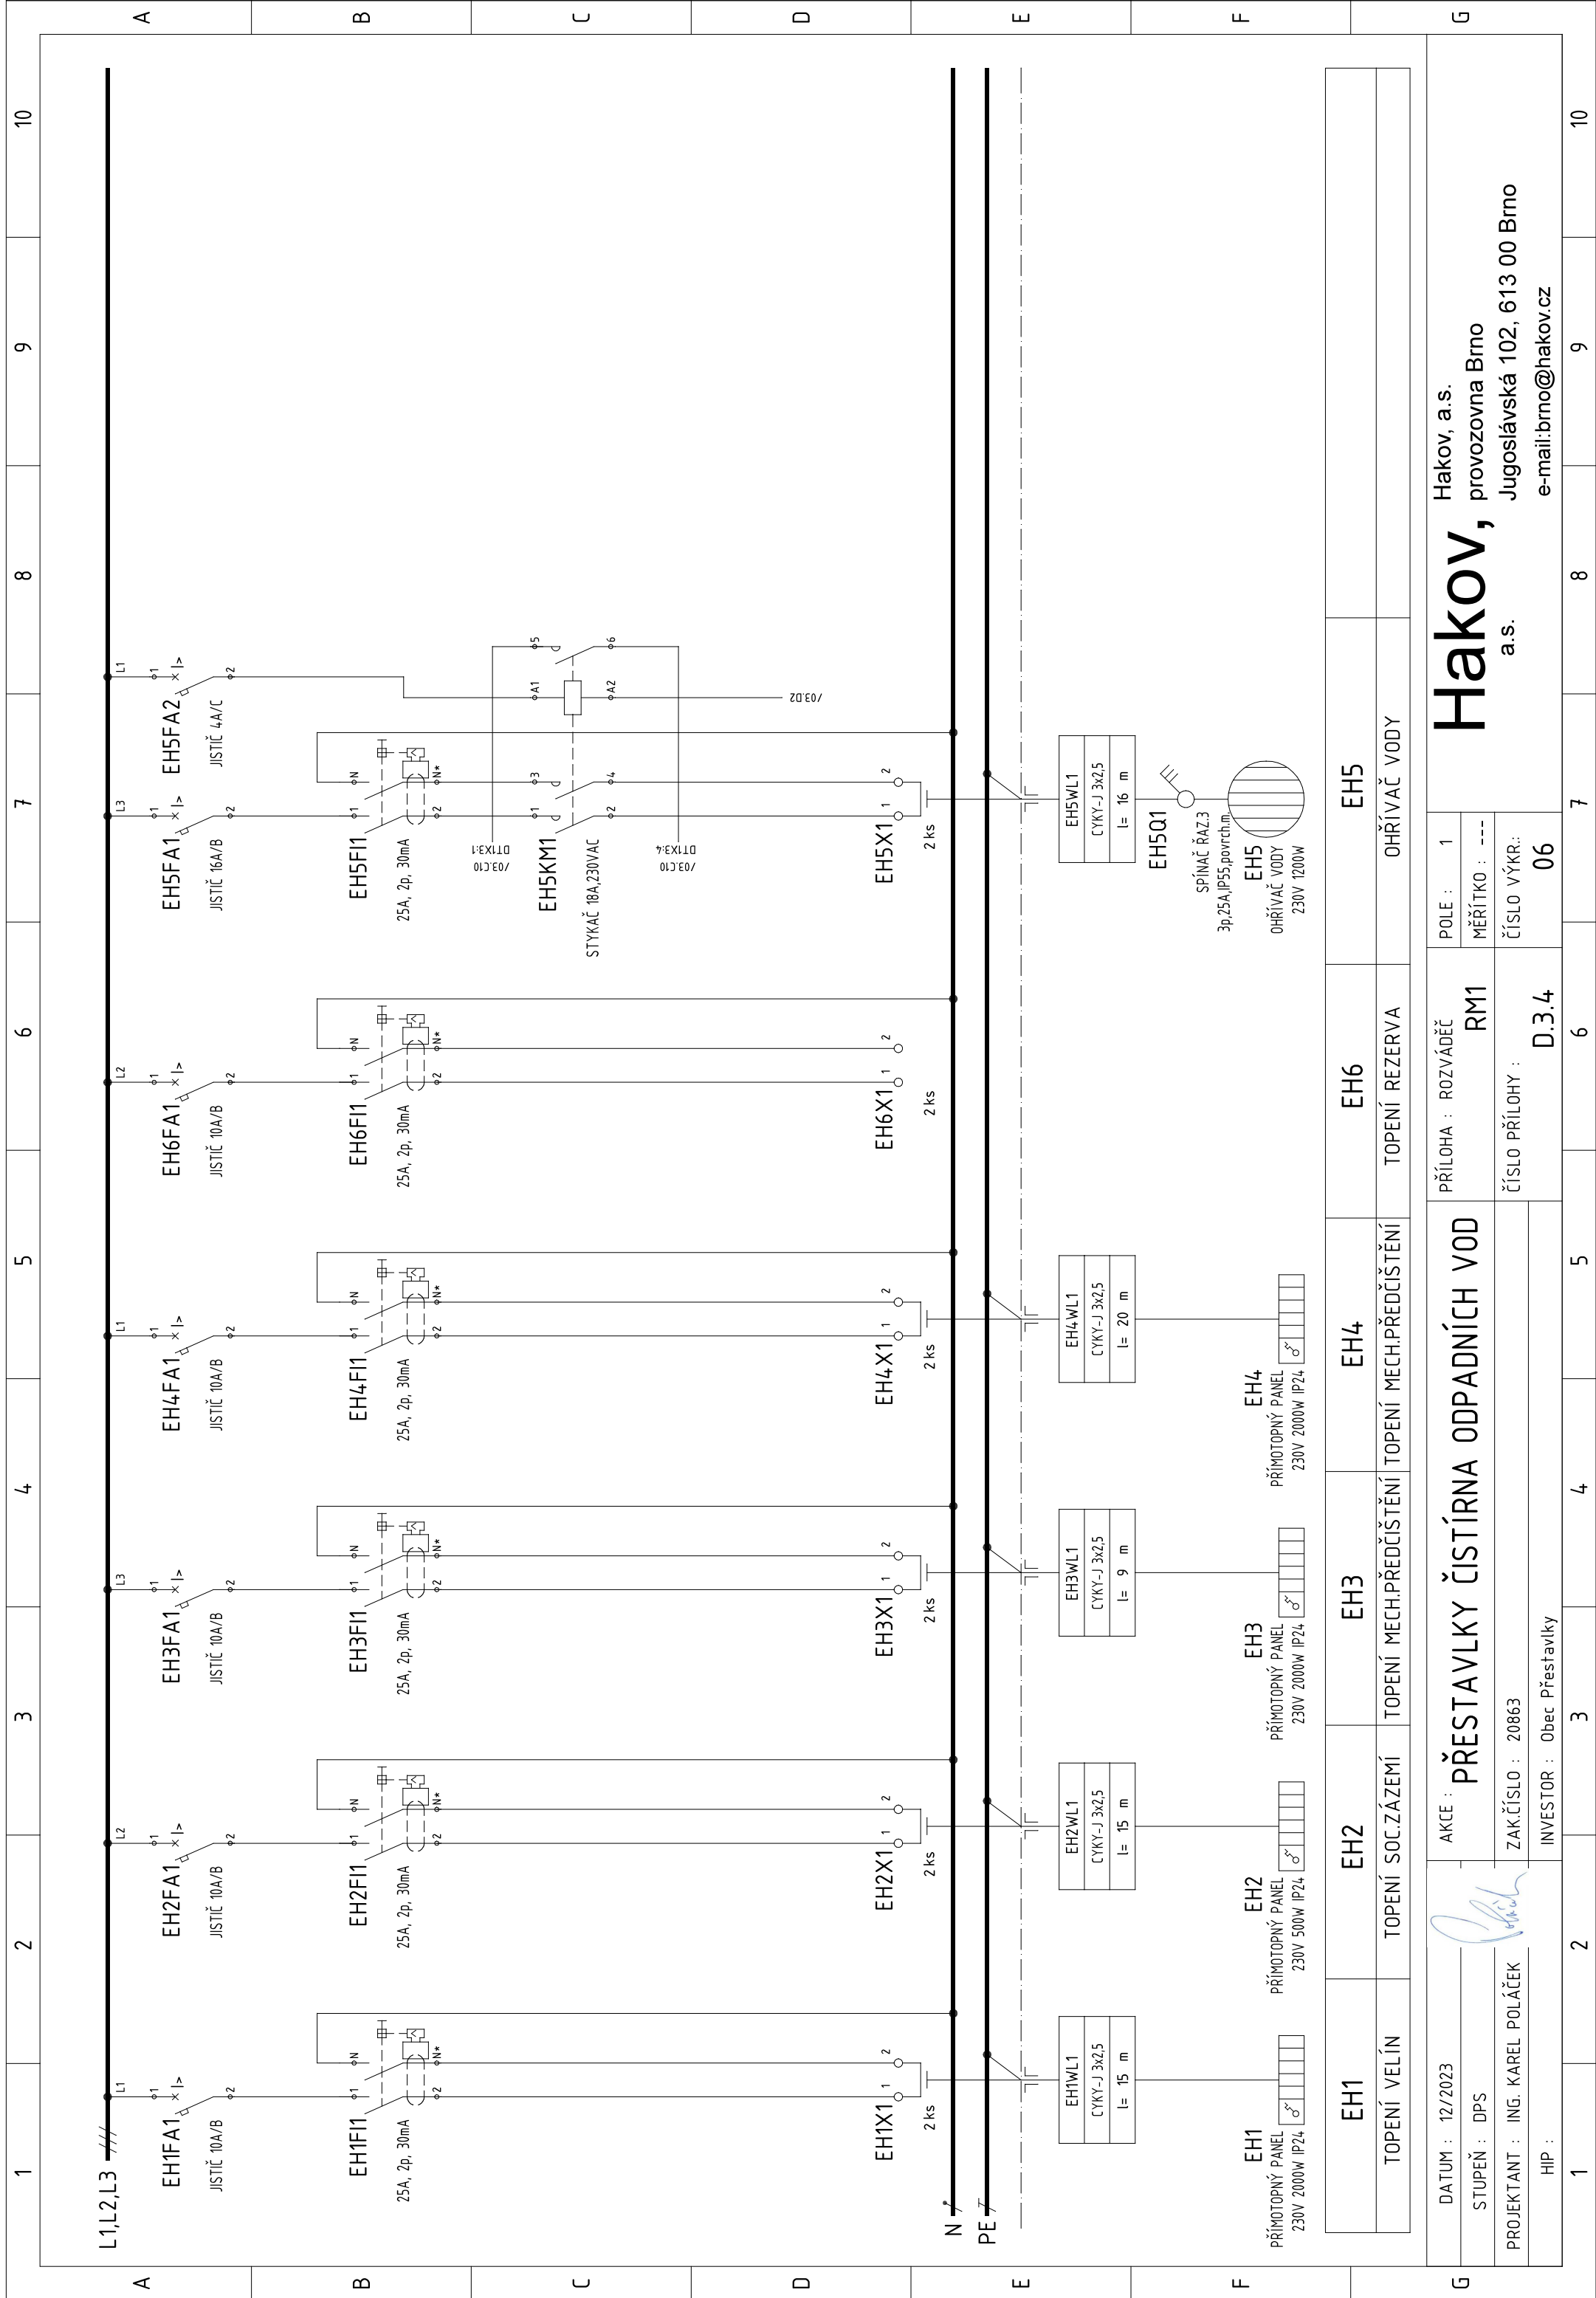

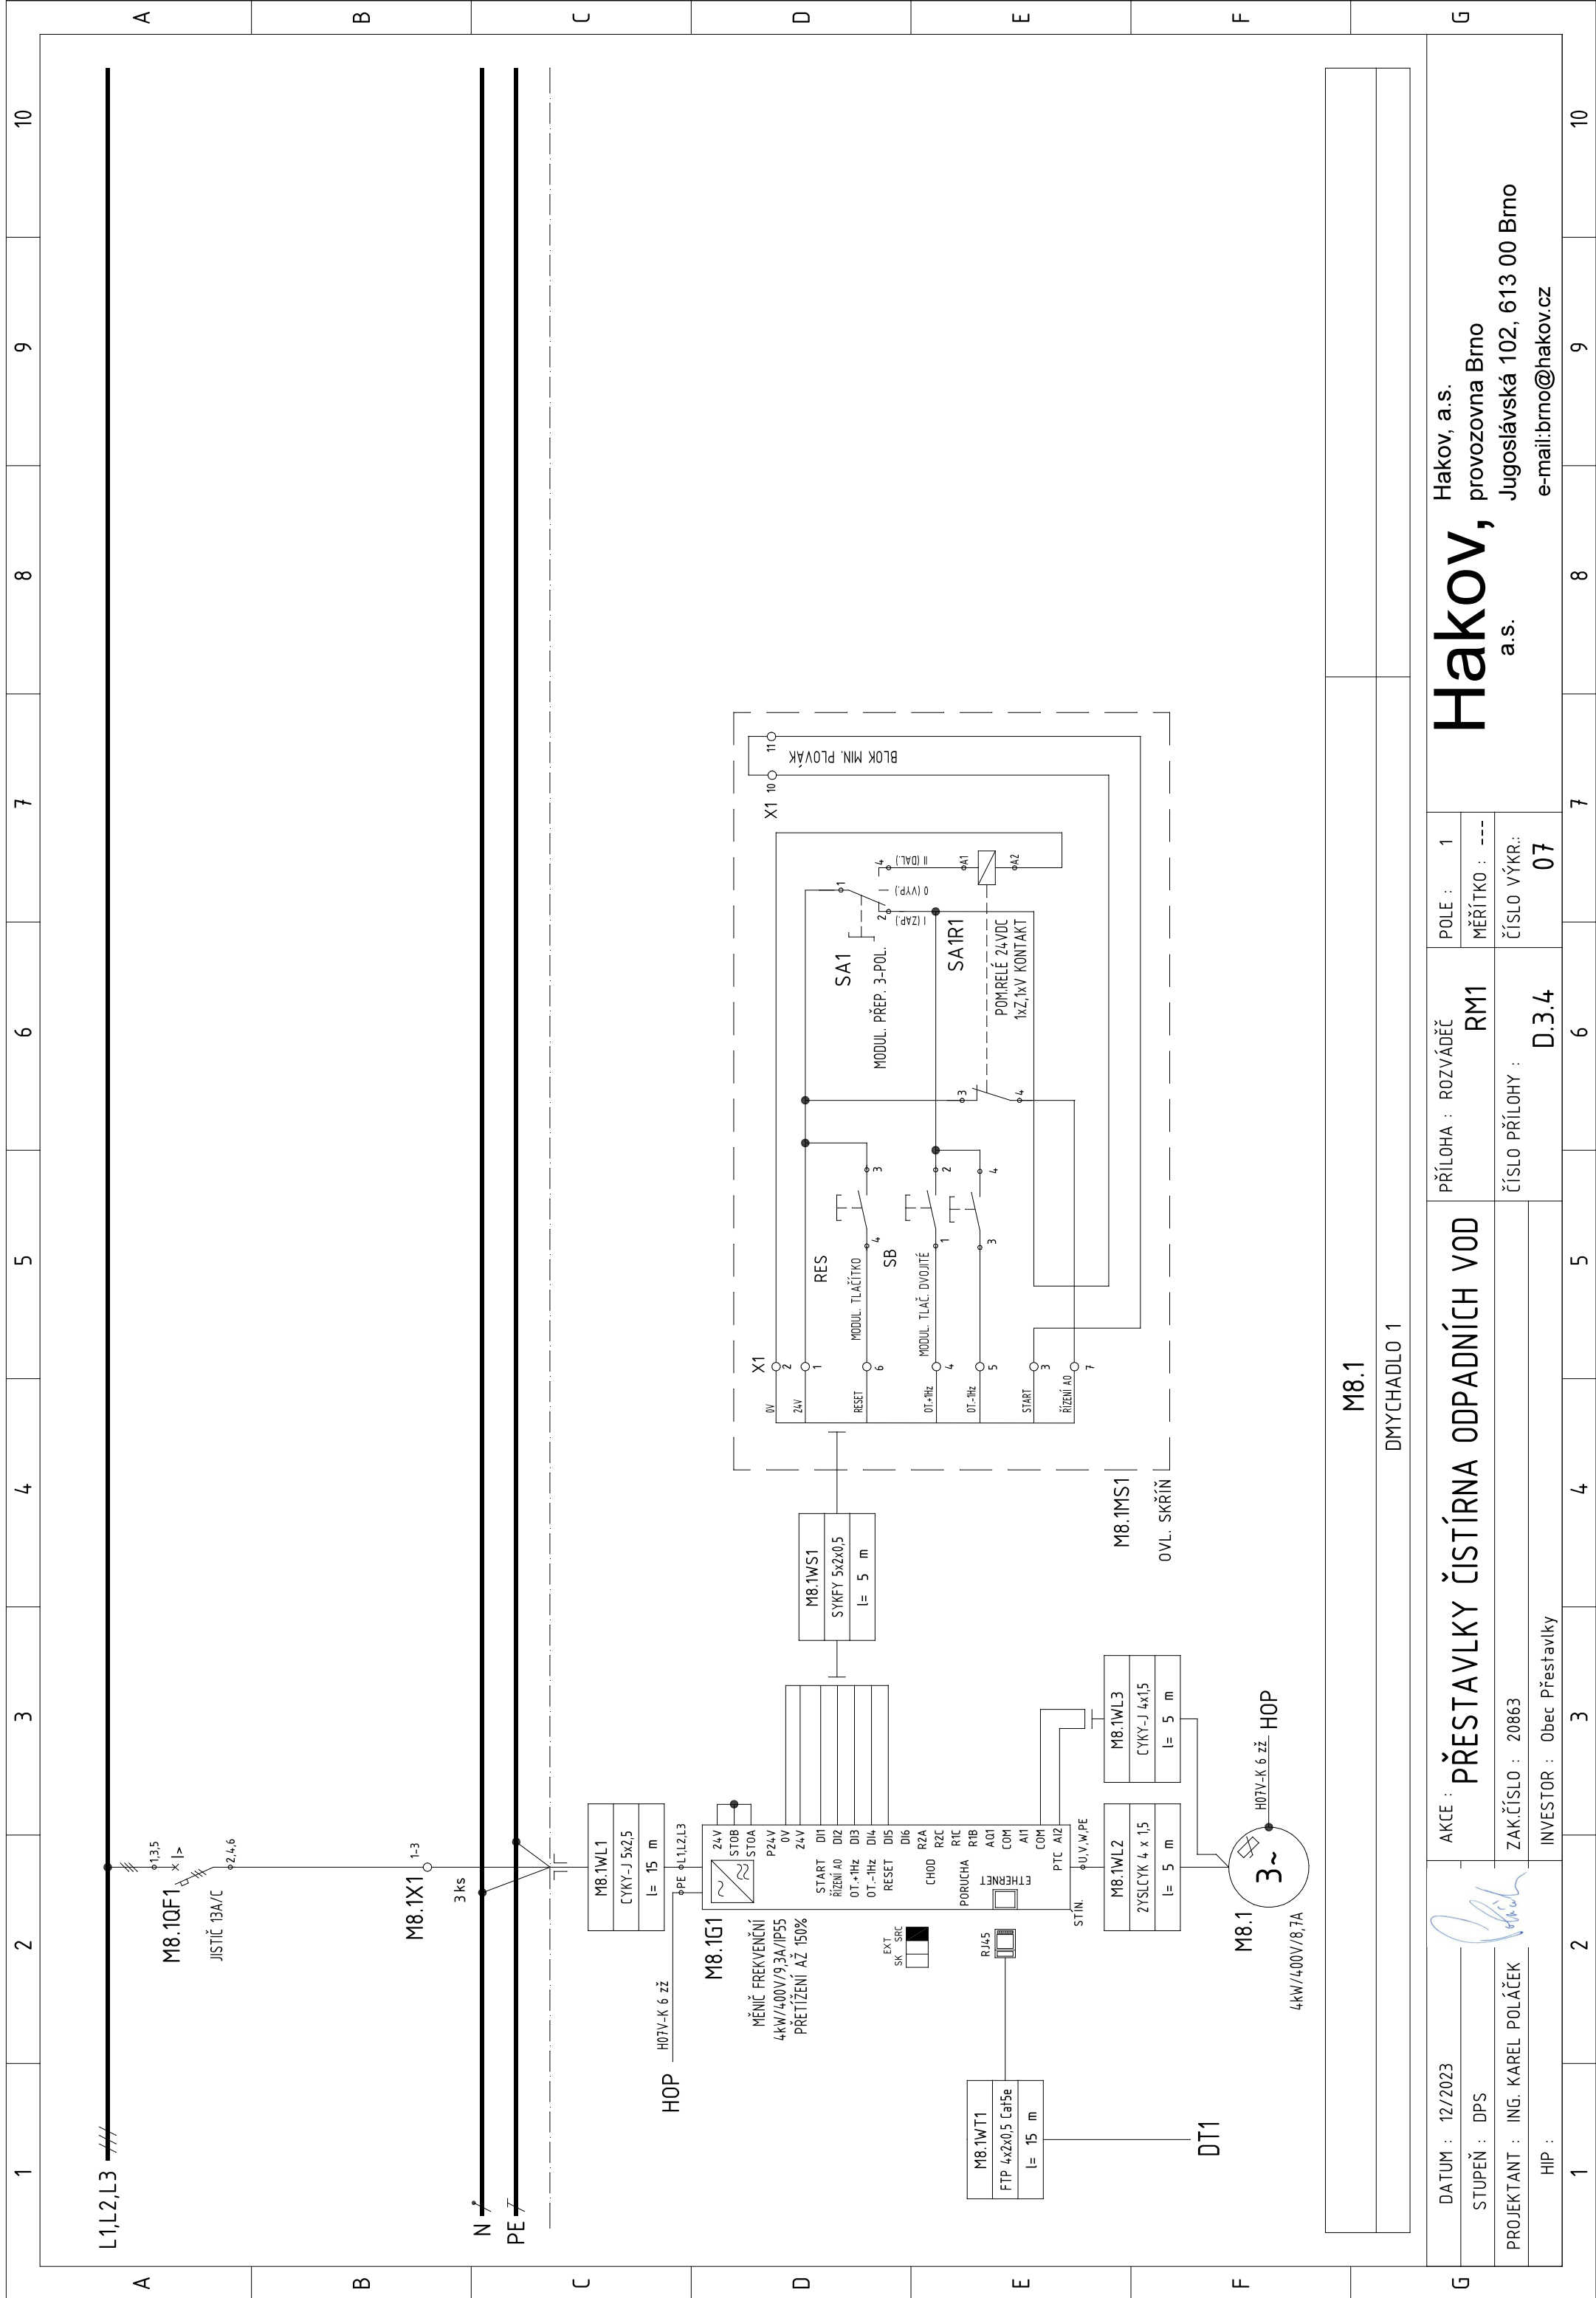
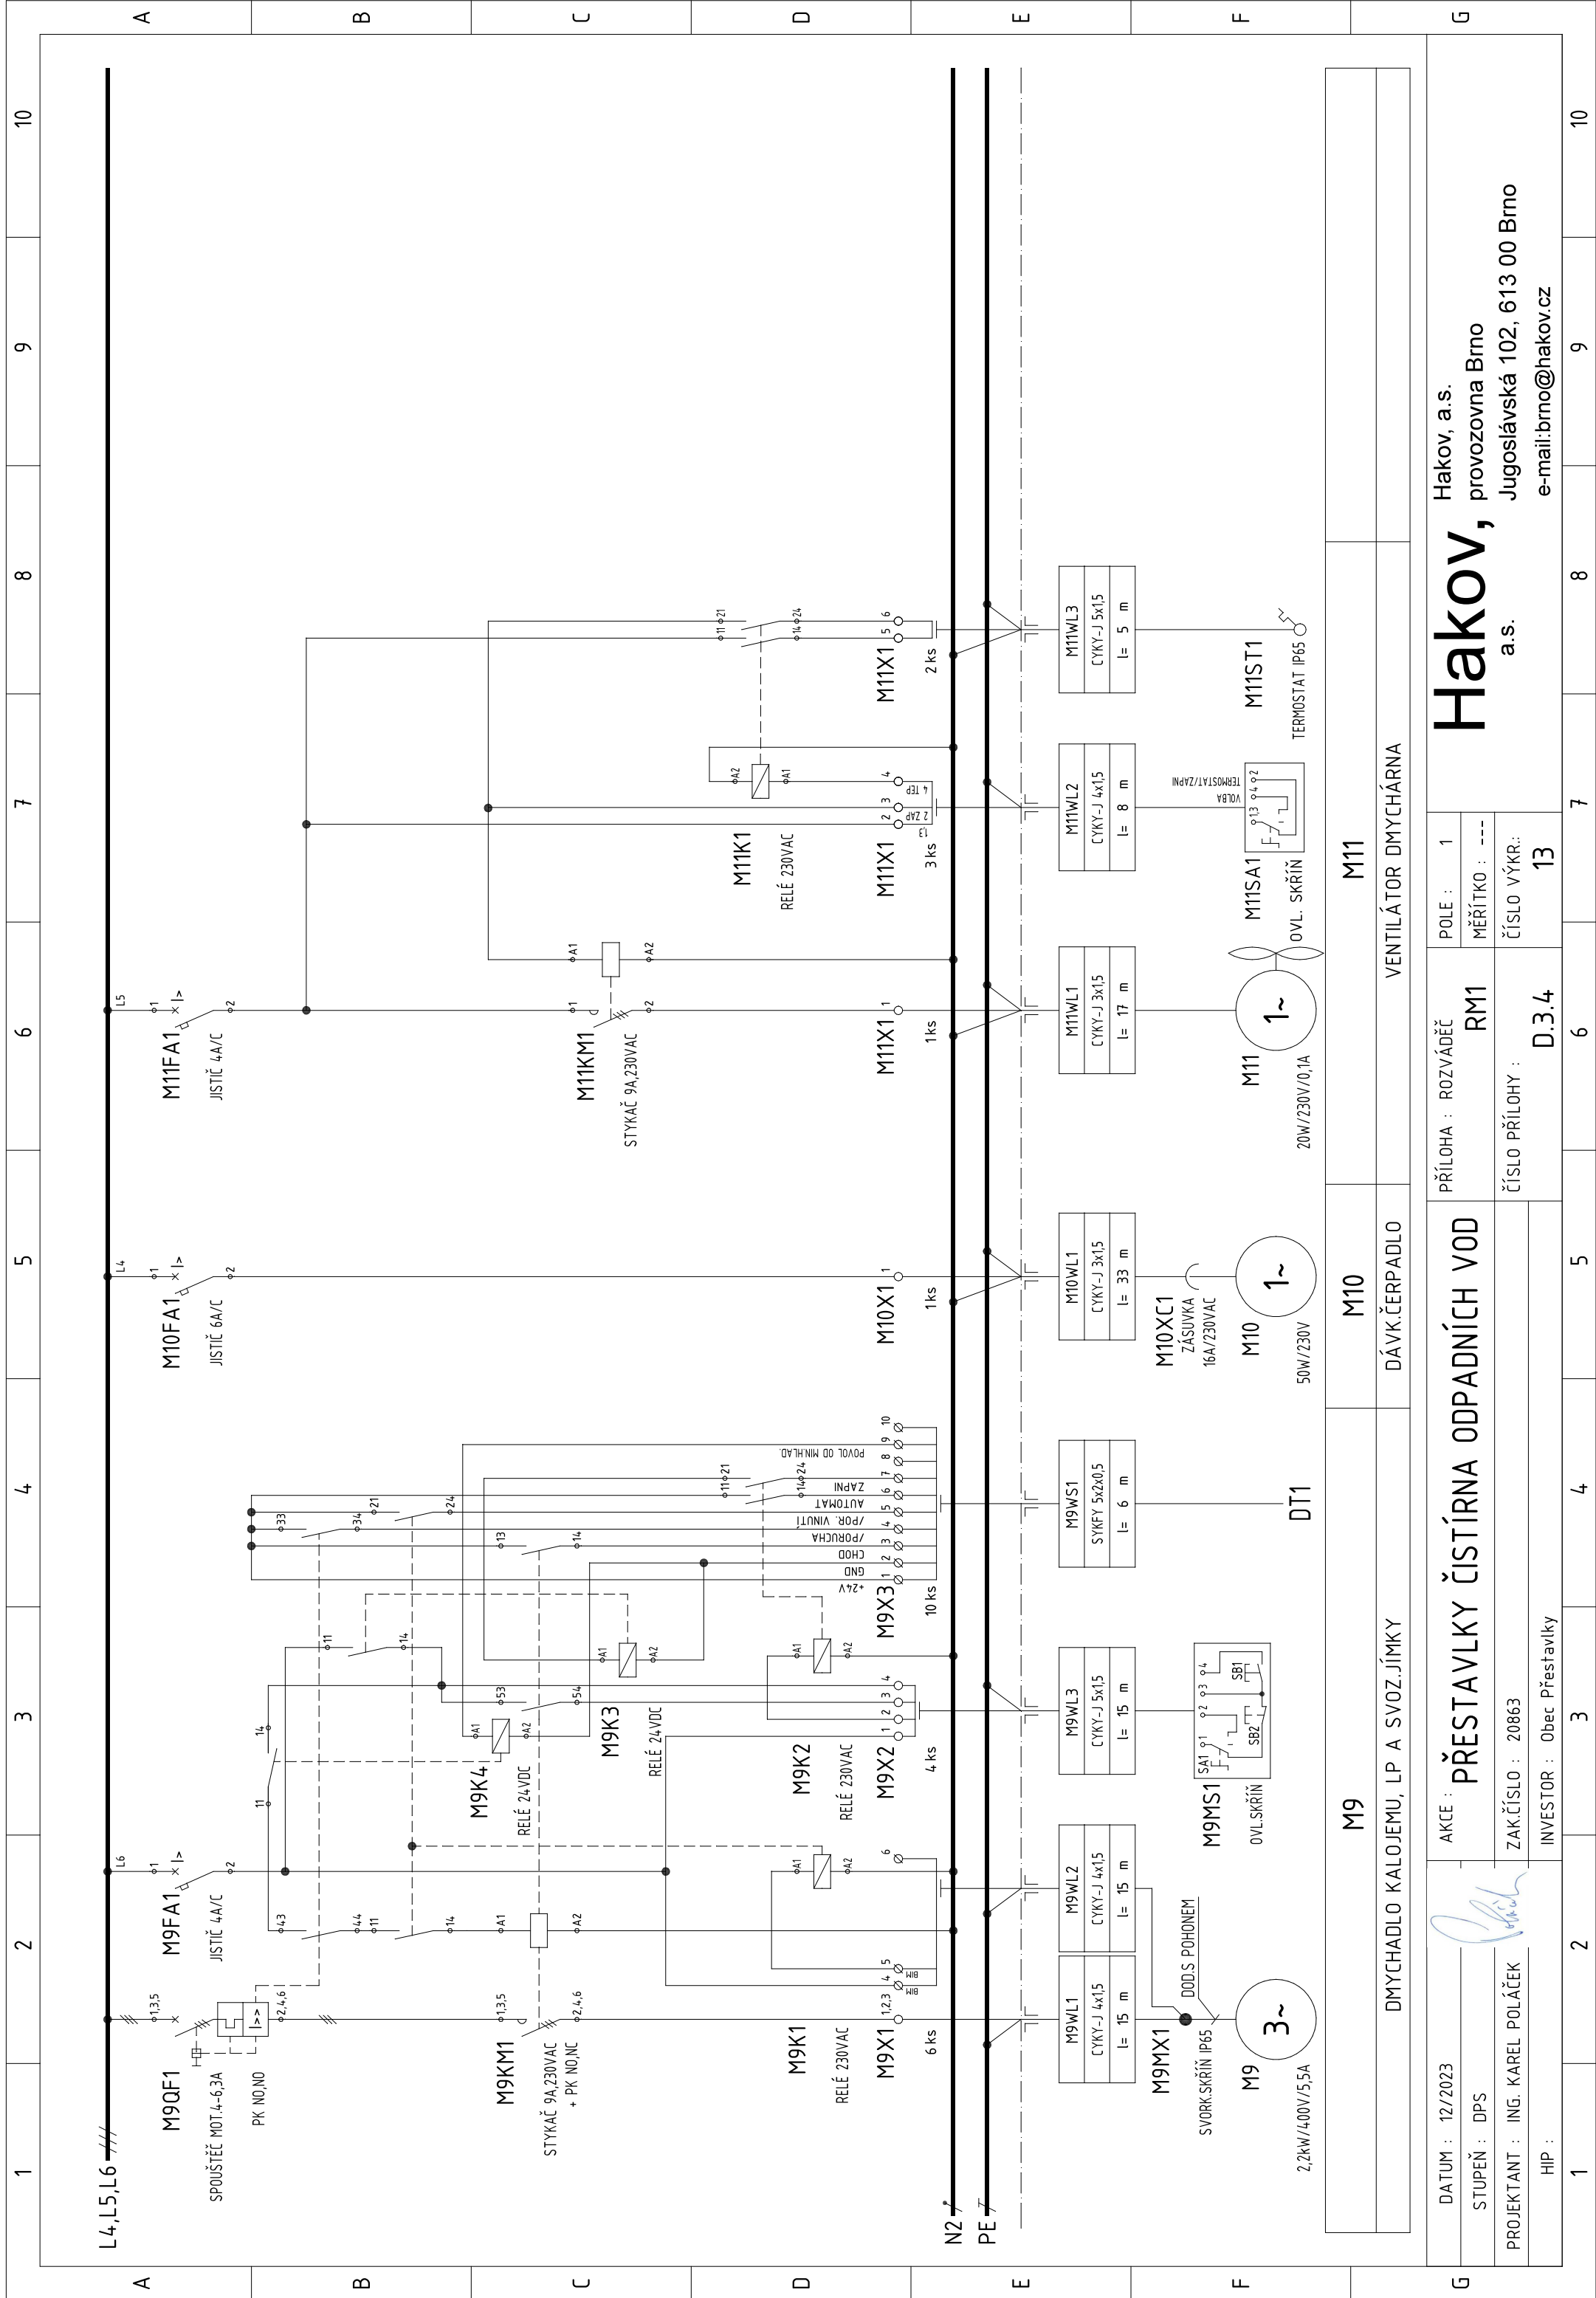


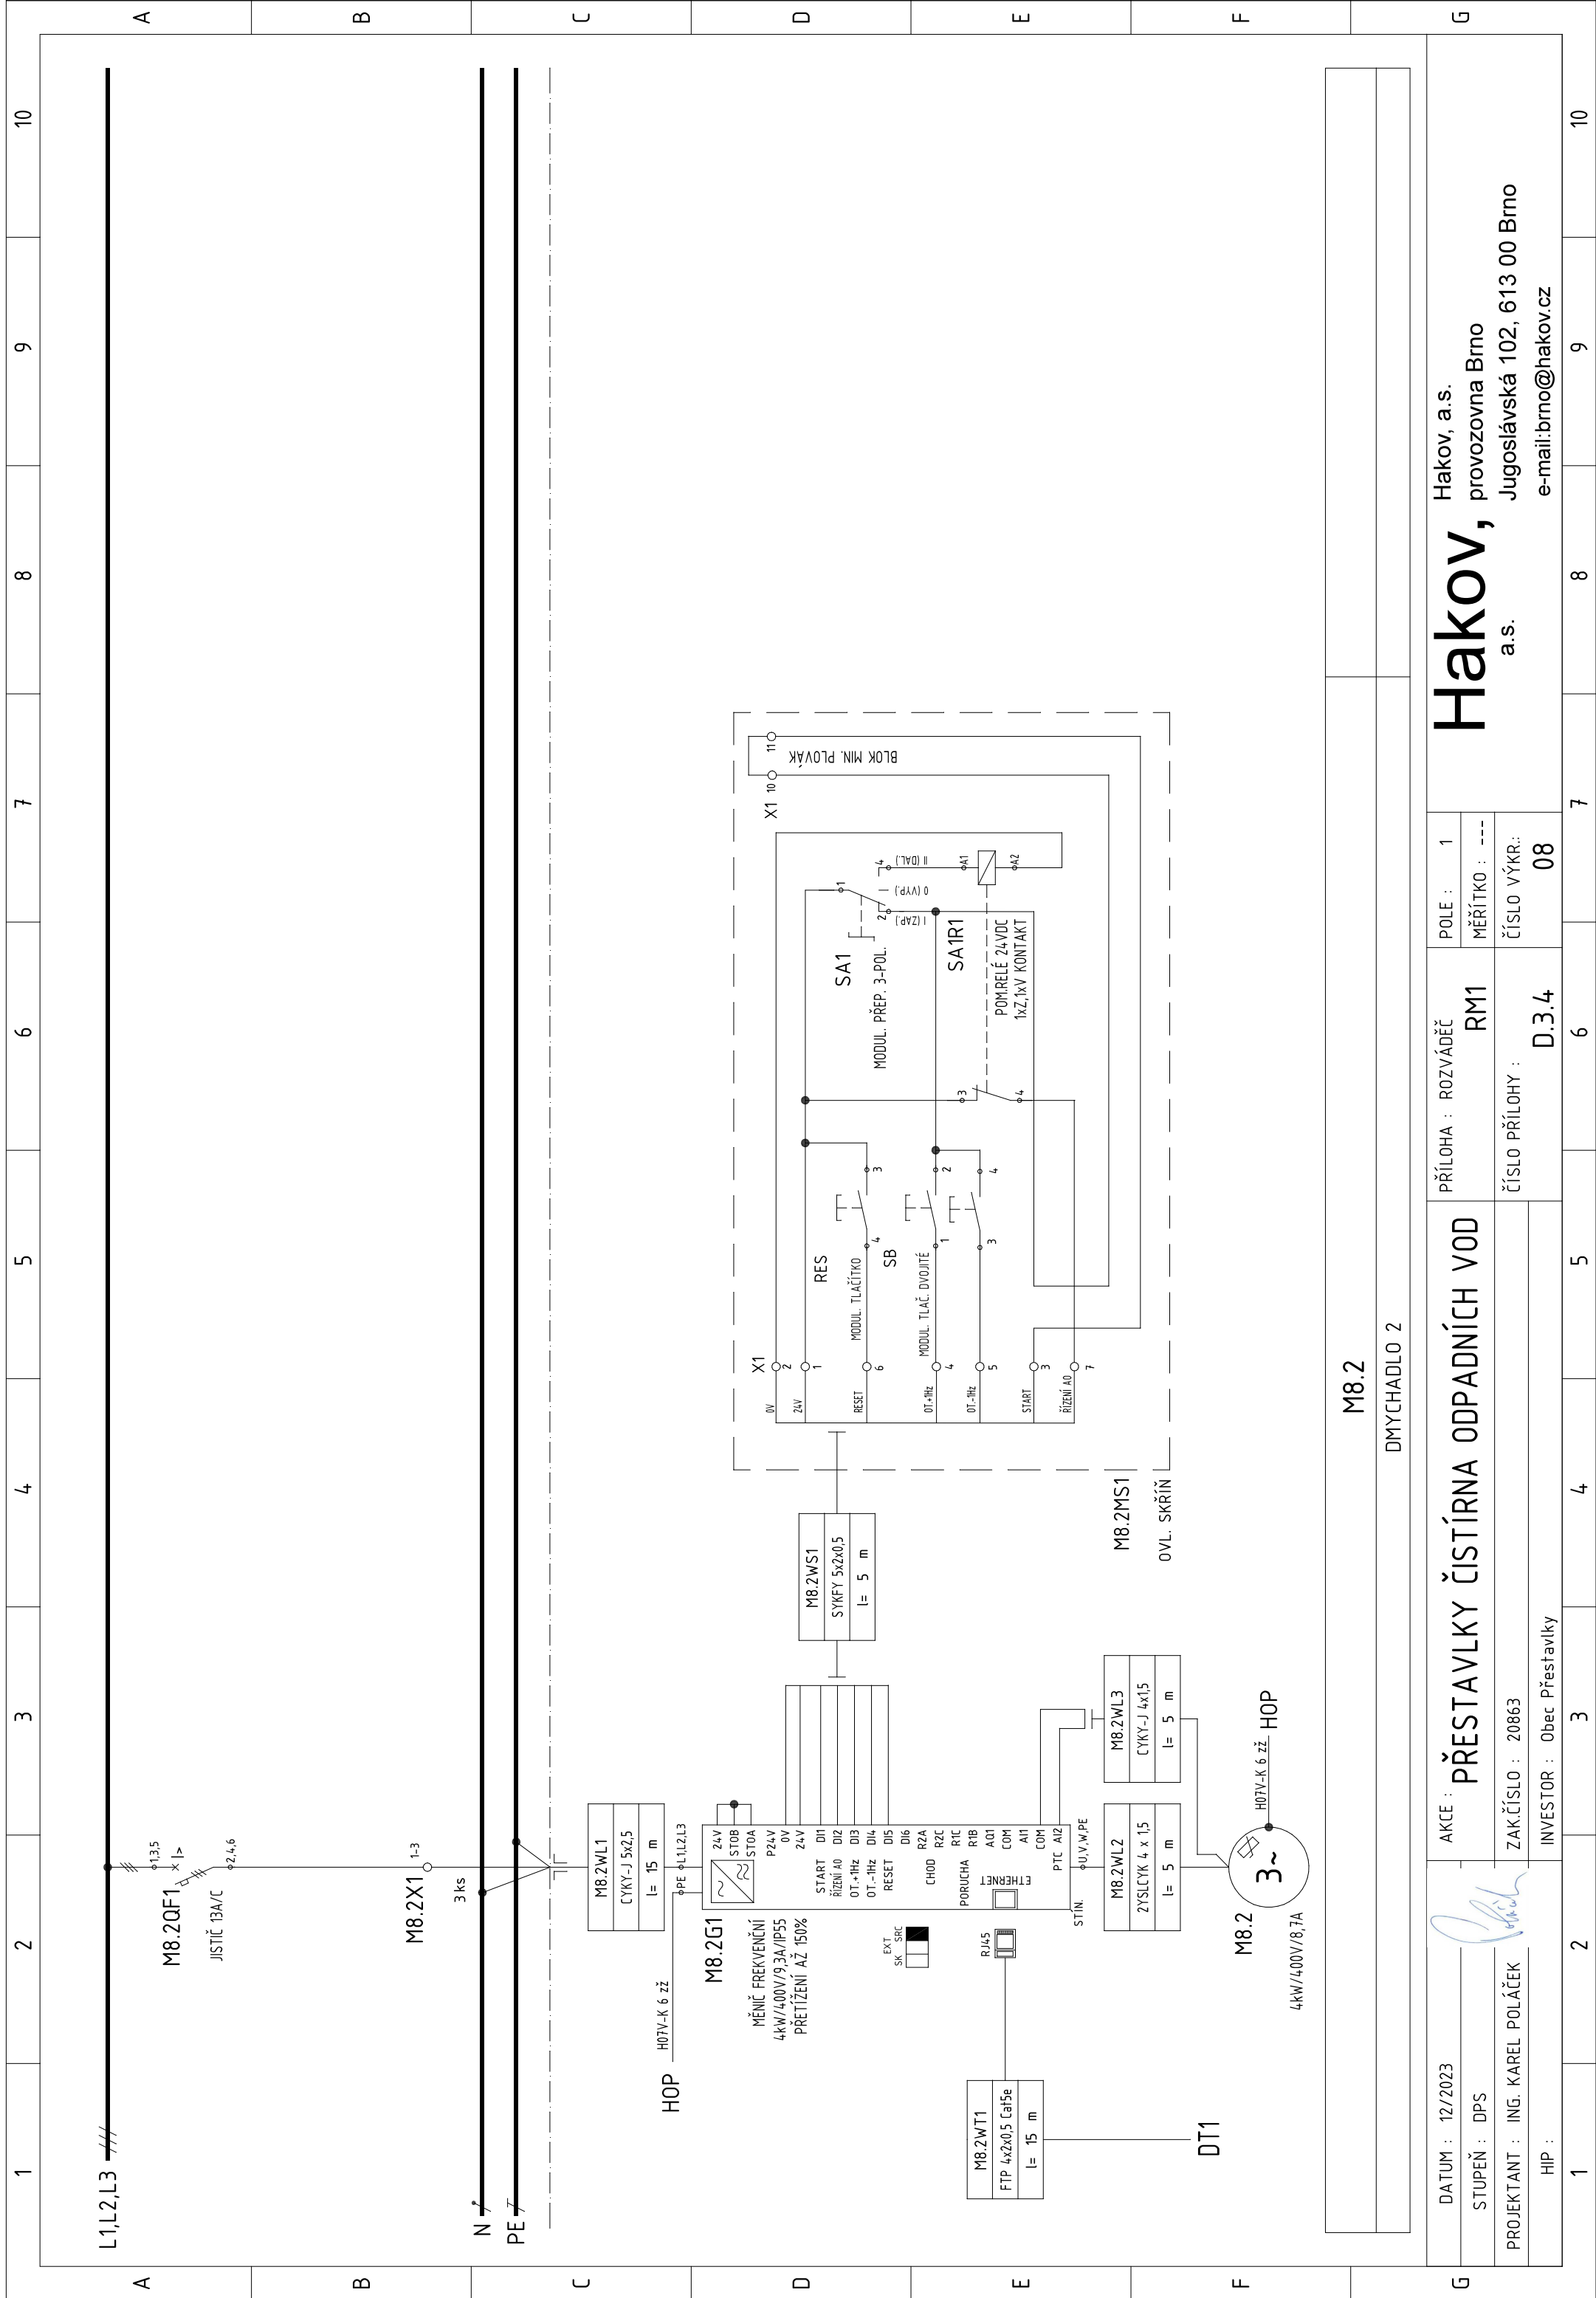

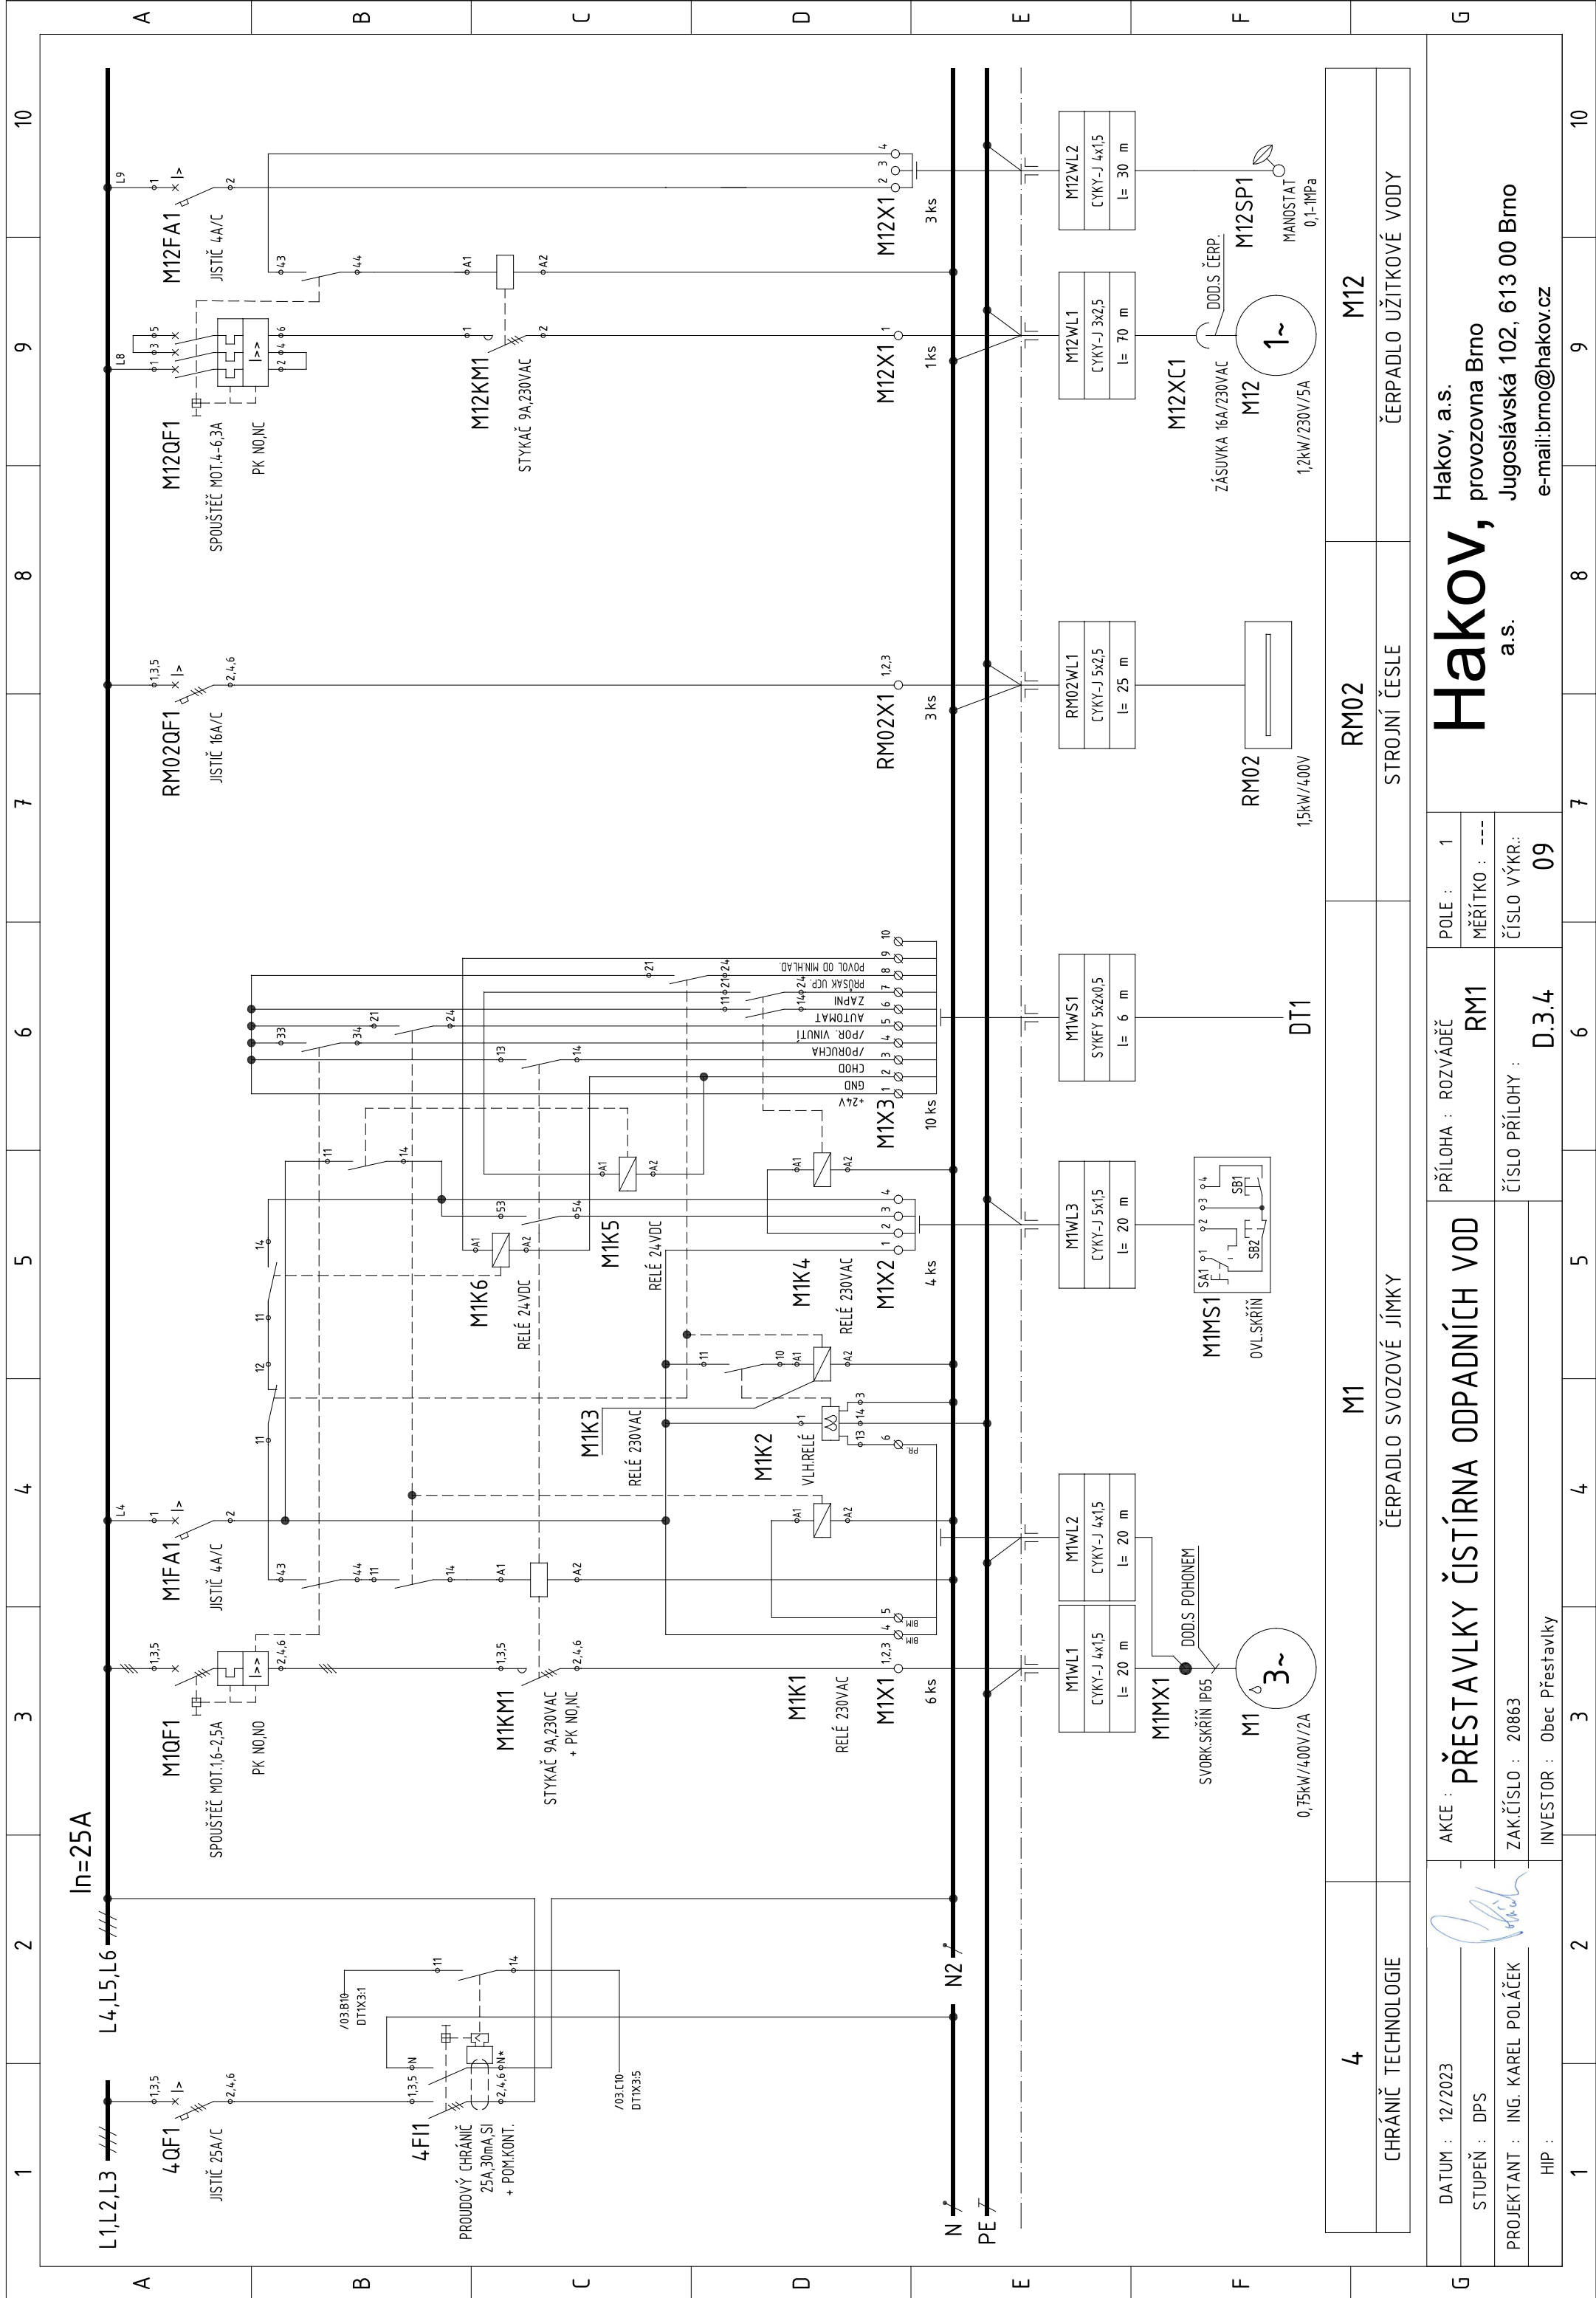

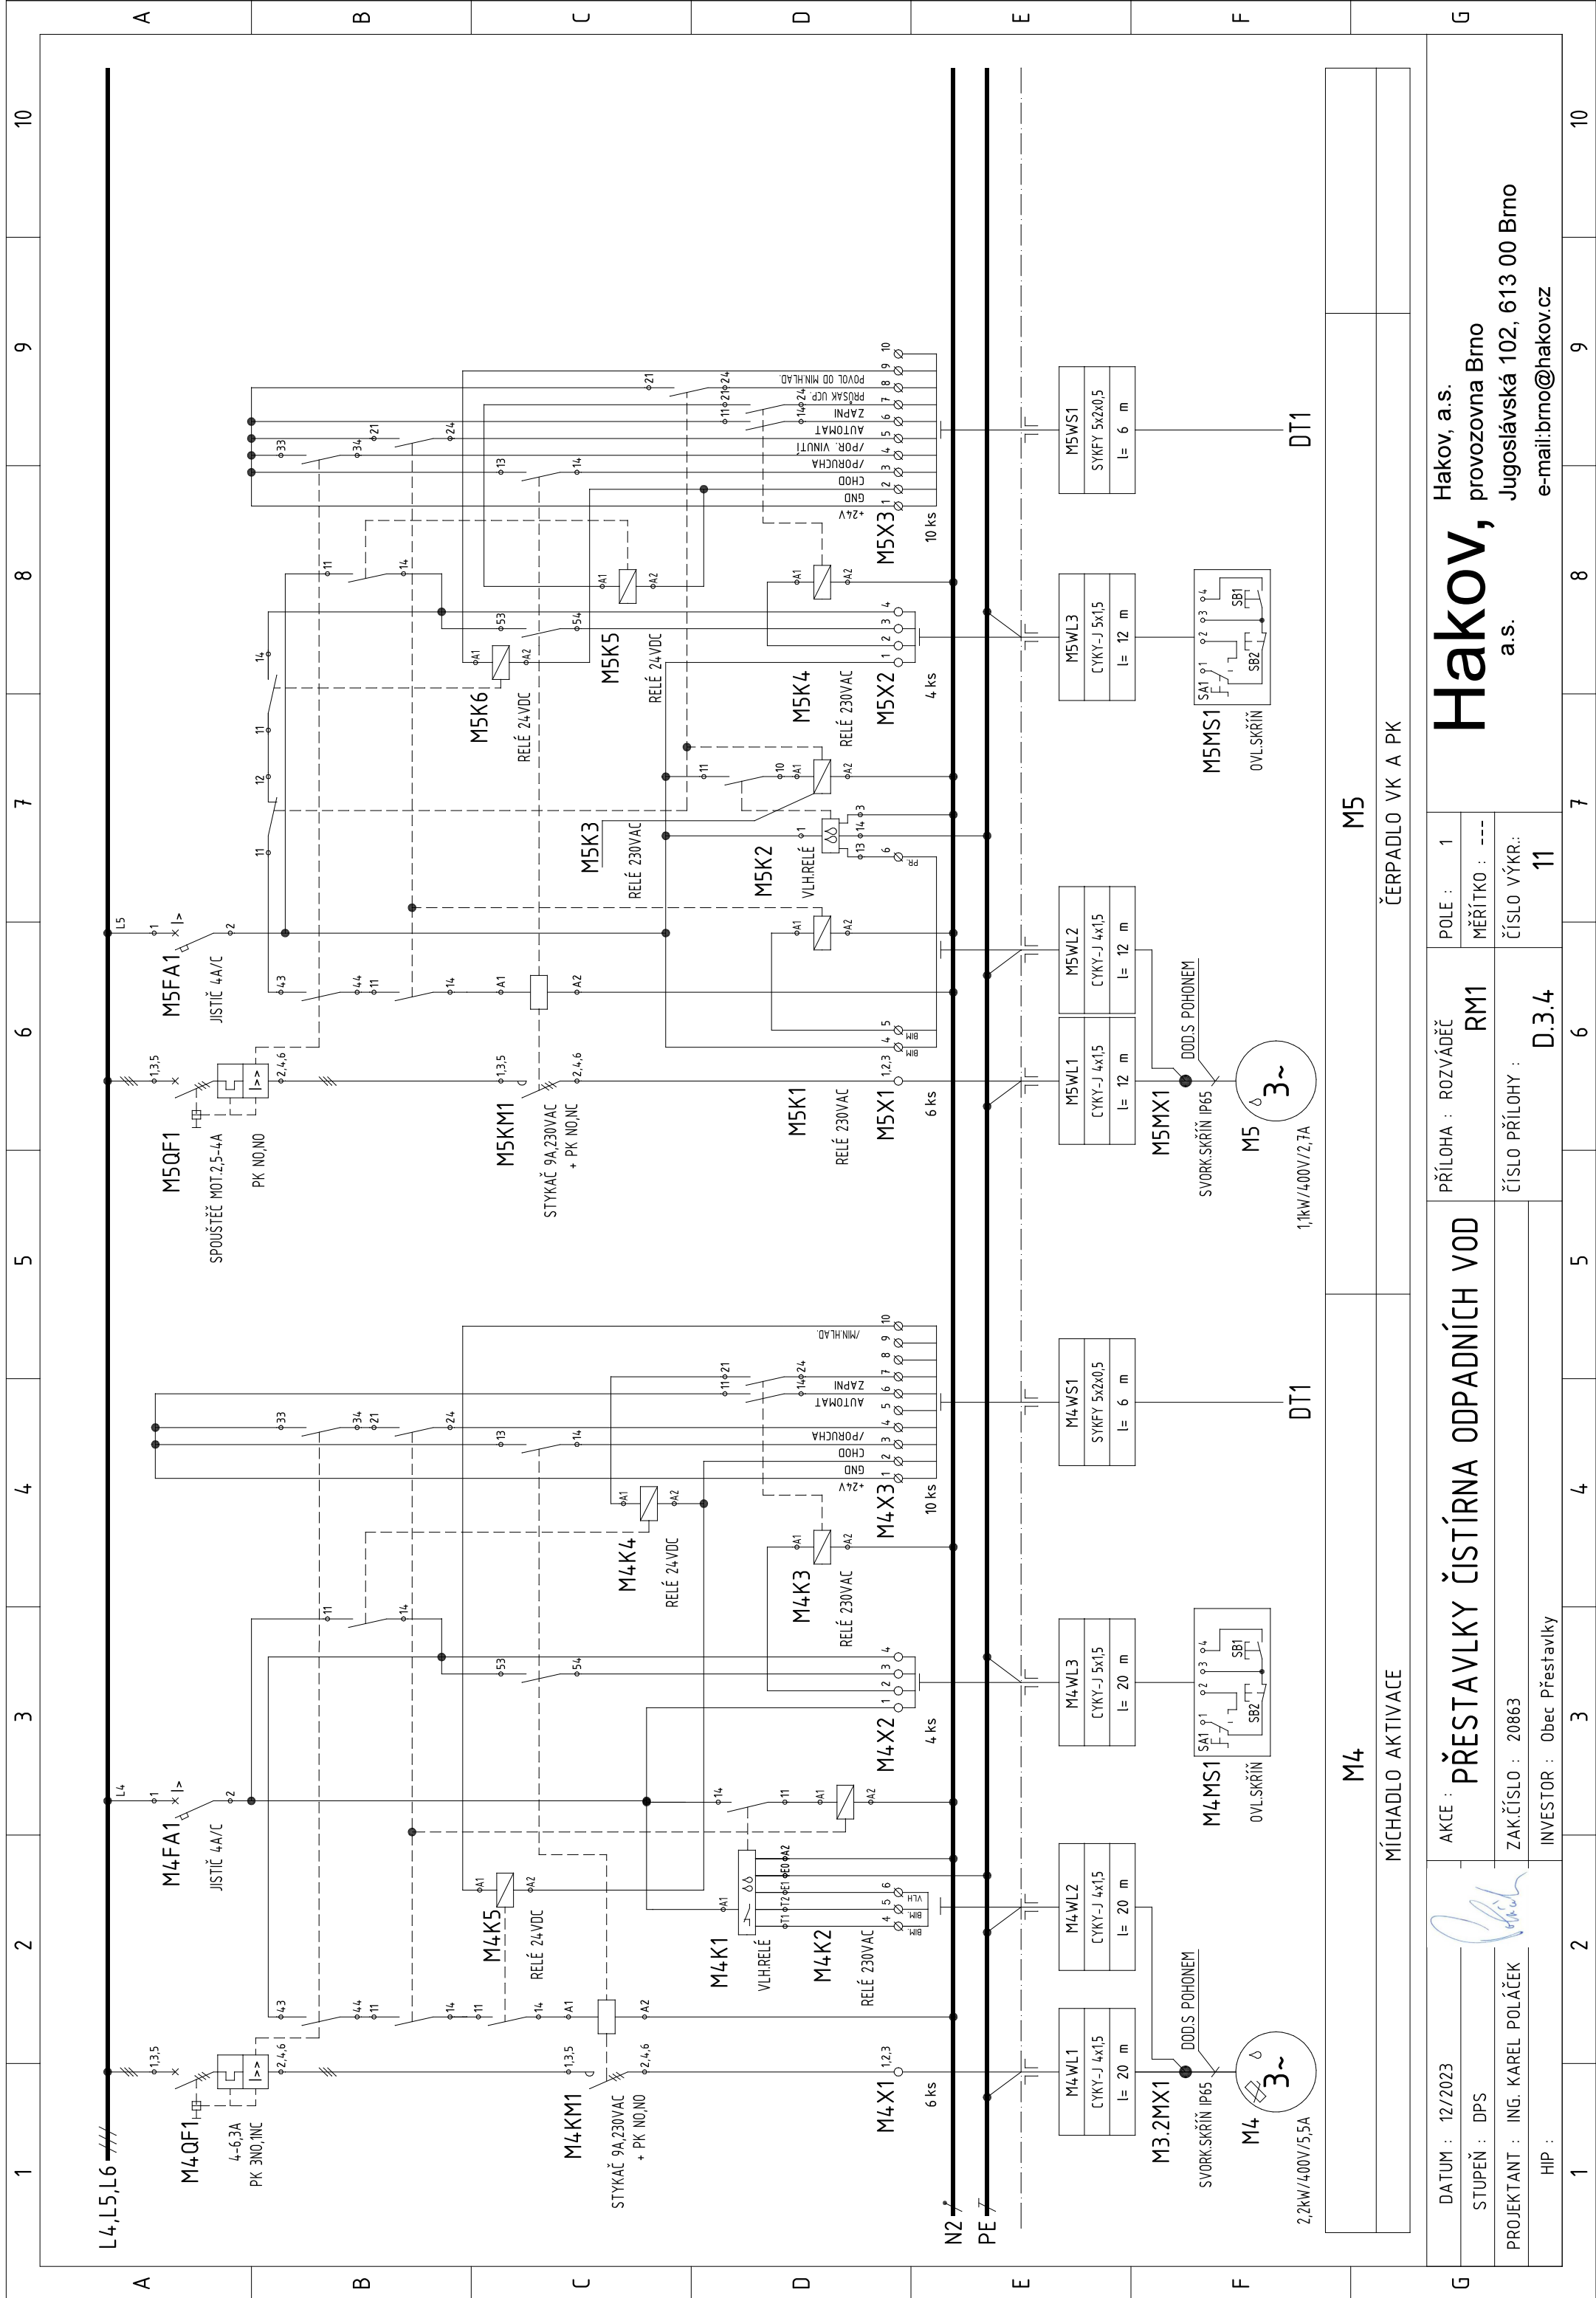

		AKCE : PŘESTAVKY ČISTÍRNA ODPADNÍCH VOD		PŘÍLOHA : ROZVÁDEČ		POLE : 1	
DATUM : 12/2023		STUPEŇ : DPS		RM1		MĚŘÍTKO : ---	
PROJEKTANT : ING. KAREL POLÁČEK		ZAKČÍSLO : 20863		ČÍSLO PŘÍLOHY :		ČÍSLO VÝKR.:	
HIP :		INVESTOR : Obec Přestavky		D.3.4		11	
				Hakov, a.s. provozovna Brno Jugoslávská 102, 613 00 Brno e-mail: brno@hakov.cz			



DATUM : 12/2023		AKCE : PŘESTAVKY ČISTÍRNA ODPADNÍCH VOD	PŘÍLOHA : ROZVÁDEČ	POLE : 1
STUPEŇ : DPS			RM1	MĚŘÍTKO : ---
PROJEKTANT : ING. KAREL POLÁČEK		ZAK.ČÍSLO : 20863	ČÍSLO PŘÍLOHY :	ČÍSLO VÝKR.: 13
HIP :		INVESTOR : Obec Přestavky	D.3.4	