


SITUACE

M 1:250

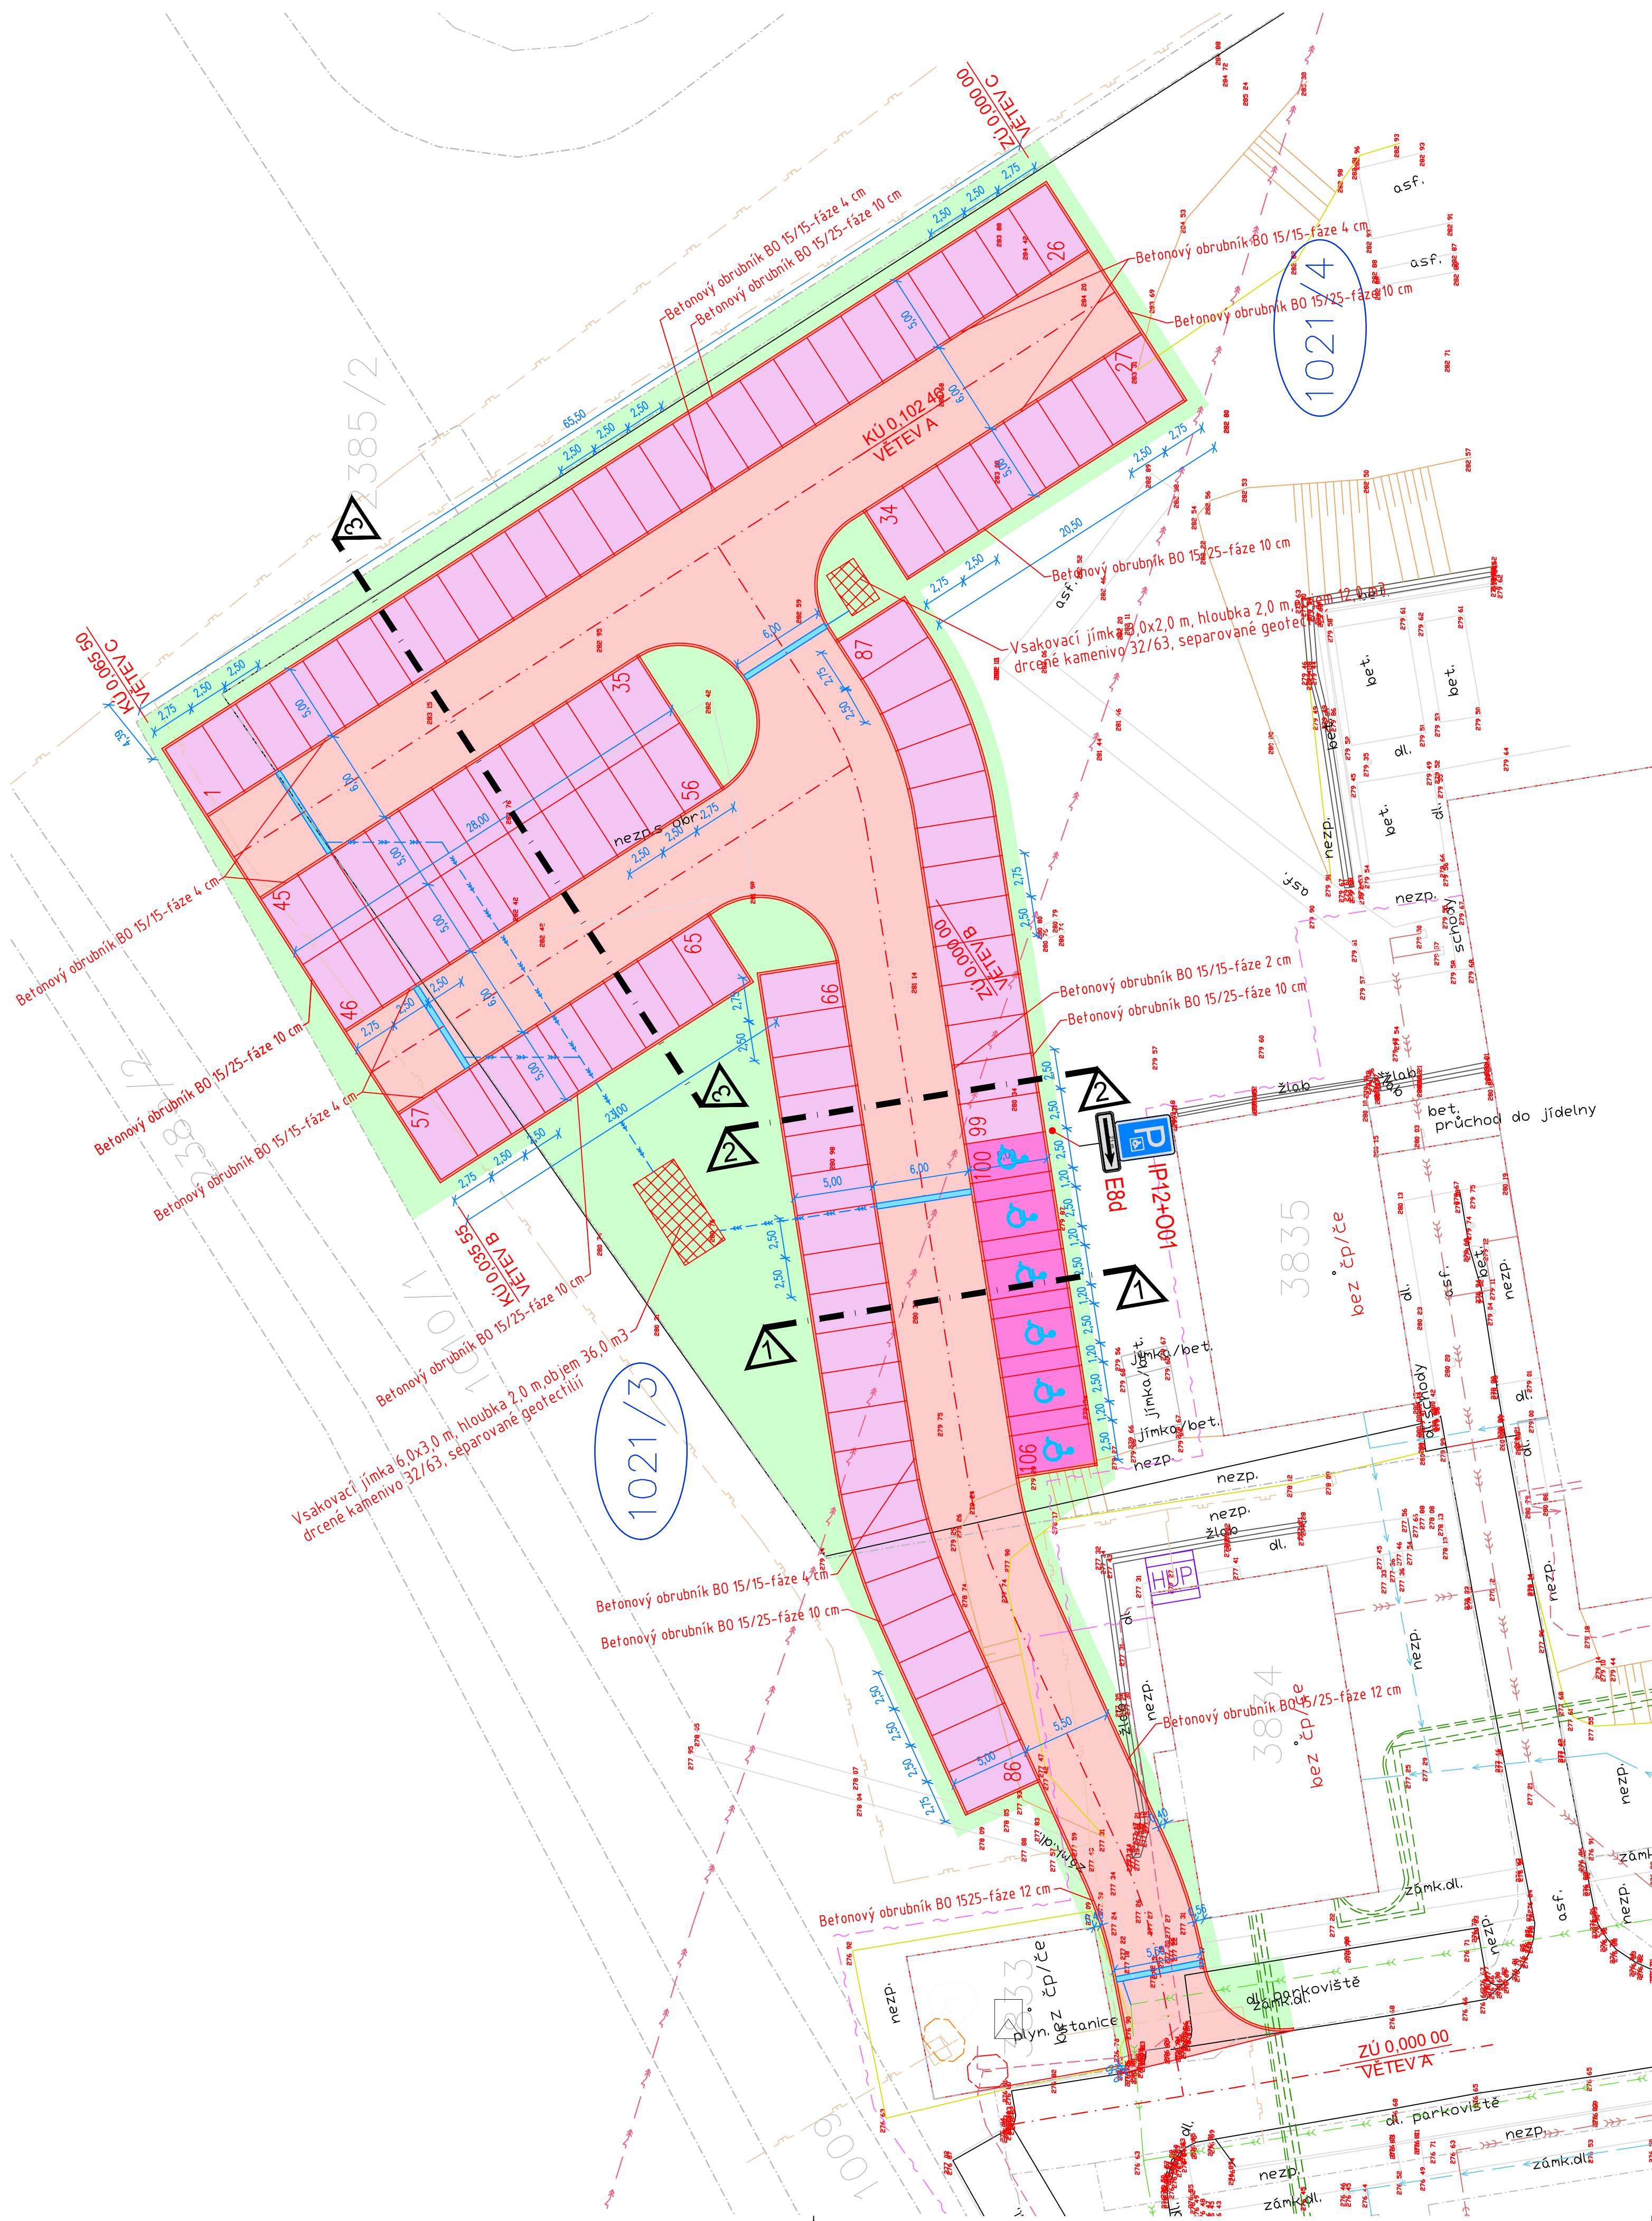


LEGENDA INŽENÝRSKÝCH SÍTÍ:


stav	návrh	
		KANALIZACE JEDNOTNÁ
		KANALIZACE DEŠŤOVÁ
		VODOVOD
		PLYNOVOD
		DISTRIB. ROZVOD VN-VZDUŠNÝ
		DISTRIB. ROZVOD VN-ZEMNÍ
		DISTRIB. ROZVOD NN-VZDUŠNÝ
		DISTRIB. ROZVOD NN-ZEMNÍ
		ROZVOD VO-ZEMNÍ
		SĐELOVACÍ KABELY
		HRAVICE PARCEL-DLE KN
		OBVOD STAVENISŤE

LEGENDA OBJEKTŮ:

stav	návrh	
1	.14	RODINNÉ DOMY OZNAČENÍ DOTČENÝCH POZEMKŮ STAVBOU

LEGENDA PLOCH:

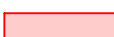stav	návrh
	 PARKOVACÍ STÁNÍ – DRENÁŽNÍ DLAŽBA, TL. 80 mm
	 PARKOVACÍ STÁNÍ PRO ZTP – ZÁMKOVÁ DLAŽBA, TL. 80 mm
	 VOZOVKA – ŽIVIČNÝ POVRCH
	 PŘEFŘEZOVÁNÍ – ŽIVIČNÝ POVRCH
	 ZATRAVNĚNÁ PLOCHA – dotčená staveb. pracemi
	 ODVODŇOVACÍ ŽLAB – FASERFIX KS 300
	 OBRUBNÍK 15/25
	 OBRUBNÍK 15/15
	 OBRUBNÍK 10/25

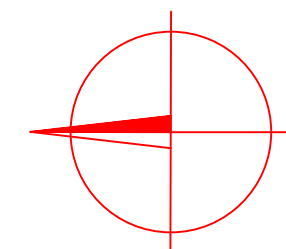

SOUŘADNICOVÝ SYSTÉM: JTSK VÝSKOVÝ SYSTÉM: Ball p.v. POLOHA STAVAJÍCÍCH INŽENÝRSKÝCH SÍTÍ JE INFORMATIVNÍ			
VYPRACOVAL: ZODP.PROJEKT.	KRESLIL:	VED.PROJEKCE	NELL PROJEKT S. r. o. Plesnickova 5559 760 05 Zlín
Ing. Iva Podhorná	Ing. Karel Kuchař	Ing. Iva Podhorná	Zuzana Kuchařová
KRAJ: OLOMOUČSKÝ		KAT. ÚZEMÍ: HRANICE	FORMÁT
STAVEBNÍK: MĚSTO HRANICE		DATUM	4/2019
AKCE: VÝSTAVBA PARKOVIŠTĚ NA SÍDLIŠTI NOVÁ, HRANICE		STUPEŇ	STUDIE
		ZAKÁZK. ČÍSLO	
OBSAH:		MĚŘÍTKO:	ČÍSLO VÝKRESU
SITUACE		1:250	